

# AMANKAY ECOLÓGICO

CORAZÓN ECOLÓGICO




## HABITAR DENTRO DEL ESPACIO RURAL


En el pueblo de Diaguitas, una preocupante situación ha surgido debido a que se pusieron muchos **TERRENOS EN VENTA** y ya no quedan espacios disponibles para la construcción de viviendas. El resultado es un **AGRAVAMIENTO DEL DÉFICIT HABITACIONAL** que afecta a la comunidad y a su vez la única oferta de suelo residencial **NO INCLUYE ESPACIO PARA EL CULTIVO DE LA TIERRA**. Asimismo, el hecho de que no haya lugar para generar una **MICROECONOMÍA LOCAL** ha impactado negativamente en la generación de empleo y oportunidades para los habitantes de Diaguitas.

Además, la zona vive un fuerte proceso de **REEMERGENCIA EN SU IDENTIDAD ÉTNICA**. El problema es que tal identidad y lazo con el lugar son construidos en un escenario que no contribuye en favor de las raíces de las comunidades en cuestión. Ese escenario engloba, entre otras cosas, cambios en el lugar y la **FALTA DE APEGO** en el que se construye.

El lugar es un terreno en abandono, siendo un gran potencial para desarrollar un proyecto de uso social. Por lo que se busca convertir este espacio en un conjunto urbano que pueda ser utilizado por **todos los habitantes** y le pueda devolver a las personas la **GESTIÓN DE LA TIERRA** y reconocer la **IDENTIDAD DIAGUITA**, anteponiendo los valores culturales como las necesidades contemporáneas de la comunidad.

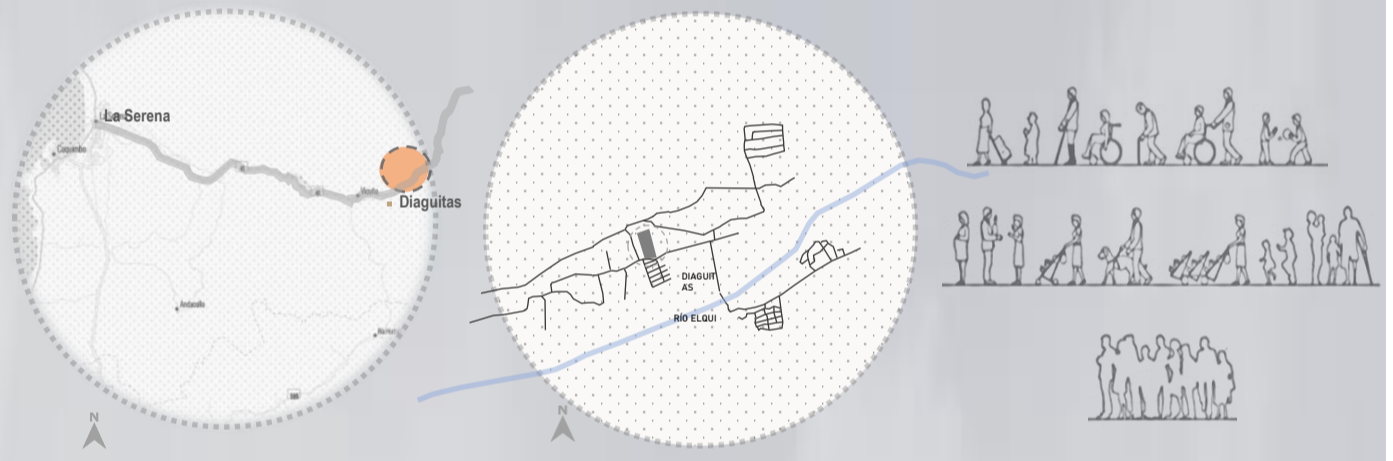


Ubicación      Emplazamiento del Proyecto      Tipos de Usuarios

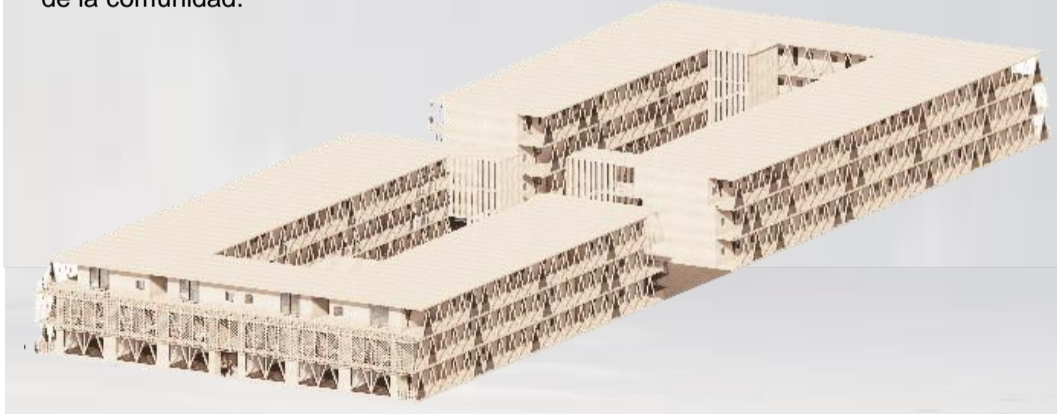


PLANIMETRÍA DEL CONJUNTO  
Esc. 1:100




ELEVACIÓN SUR  
Esc. 1:50

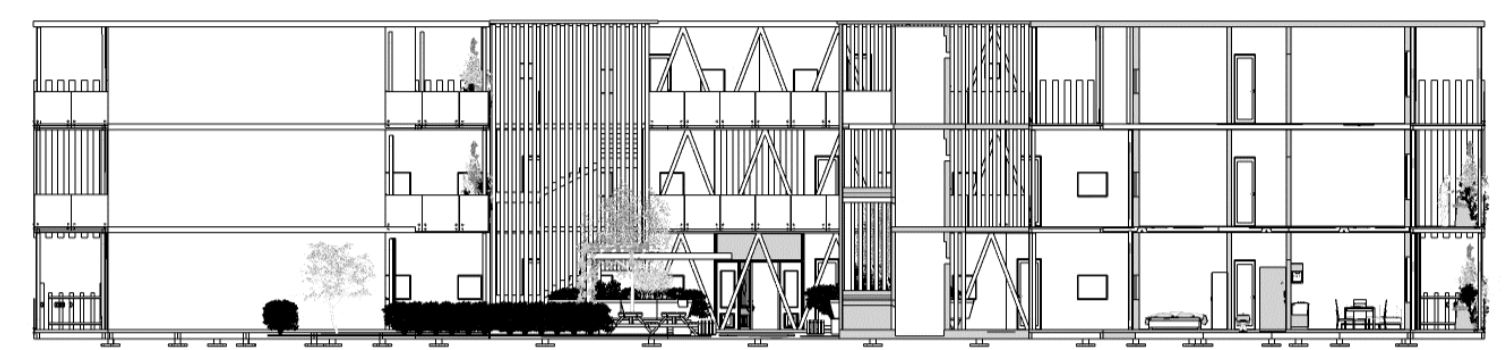

CORTE TRANSVERSAL  
Esc. 1:50

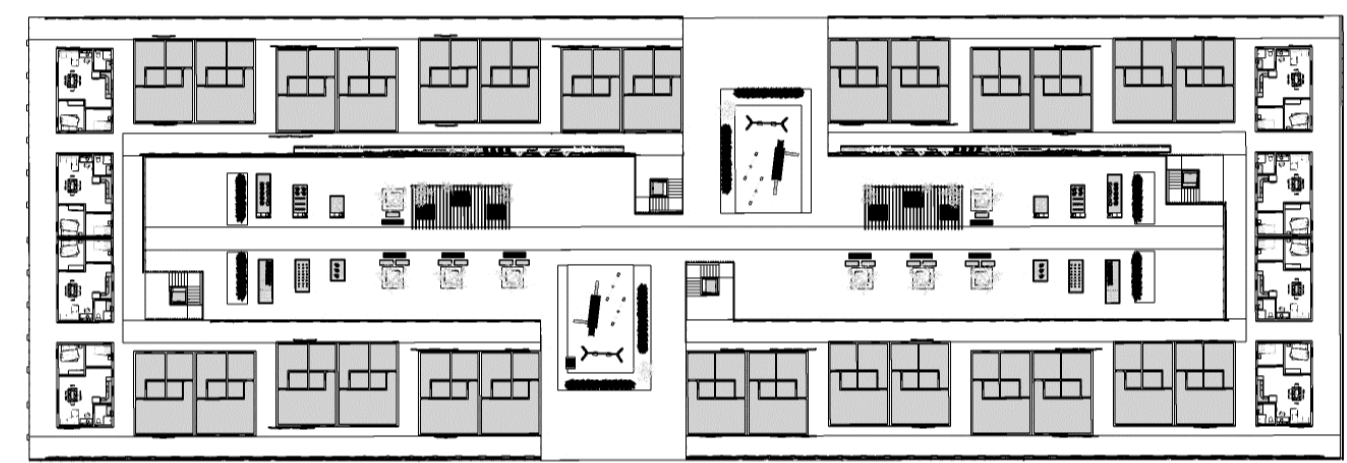

PLANTA TERCER NIVEL  
Esc. 1:50

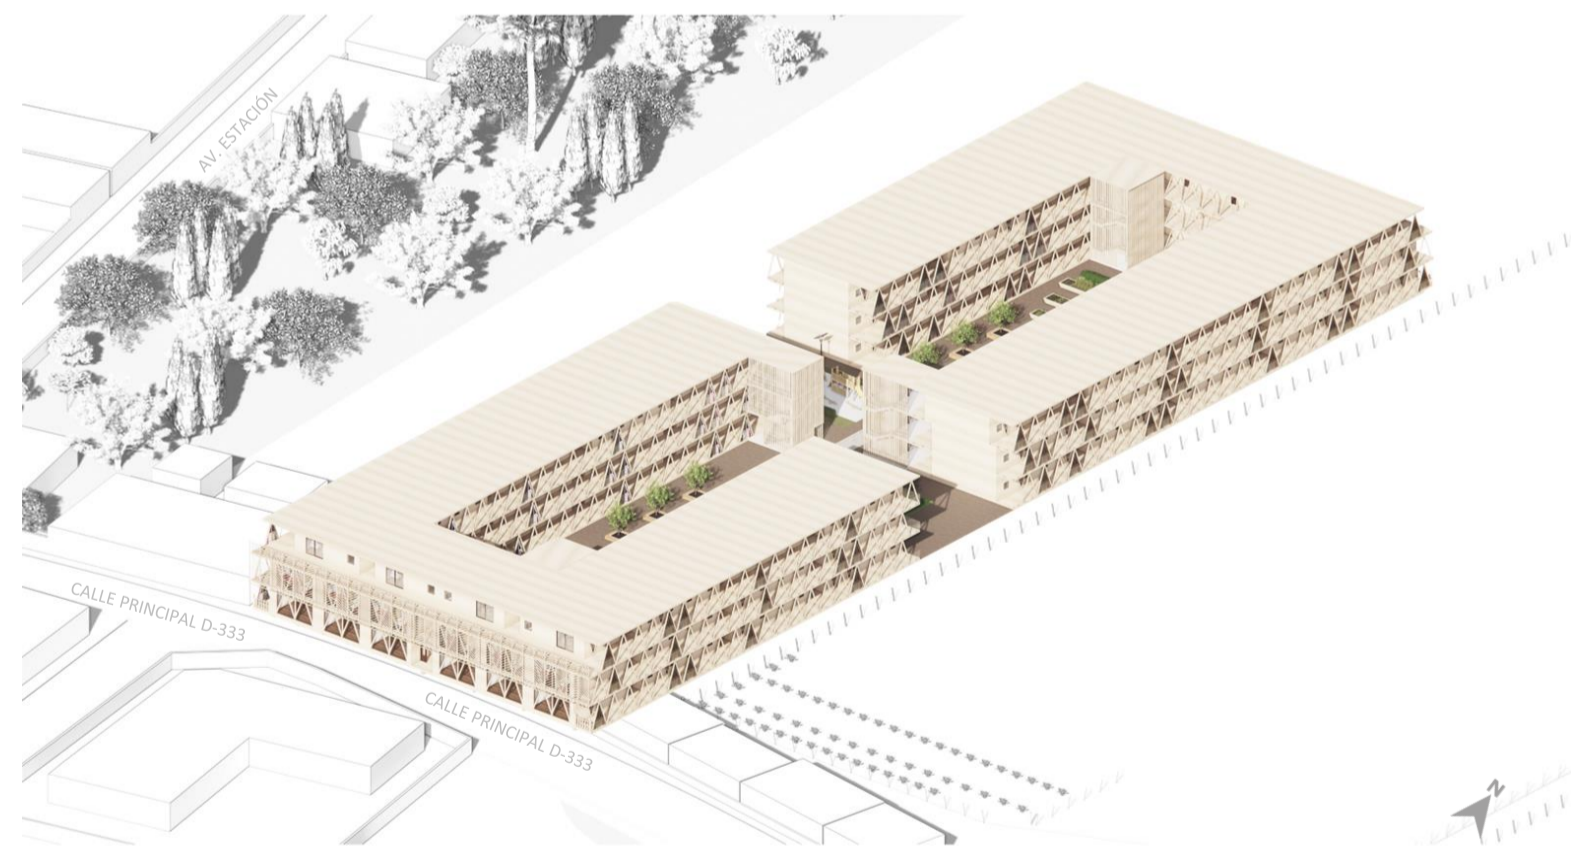

EMPLAZAMIENTO



ELEVACIÓN PONIENTE  
Esc. 1:100