




ESTRUCTURA ESPACIAL Y PROGRAMÁTICA

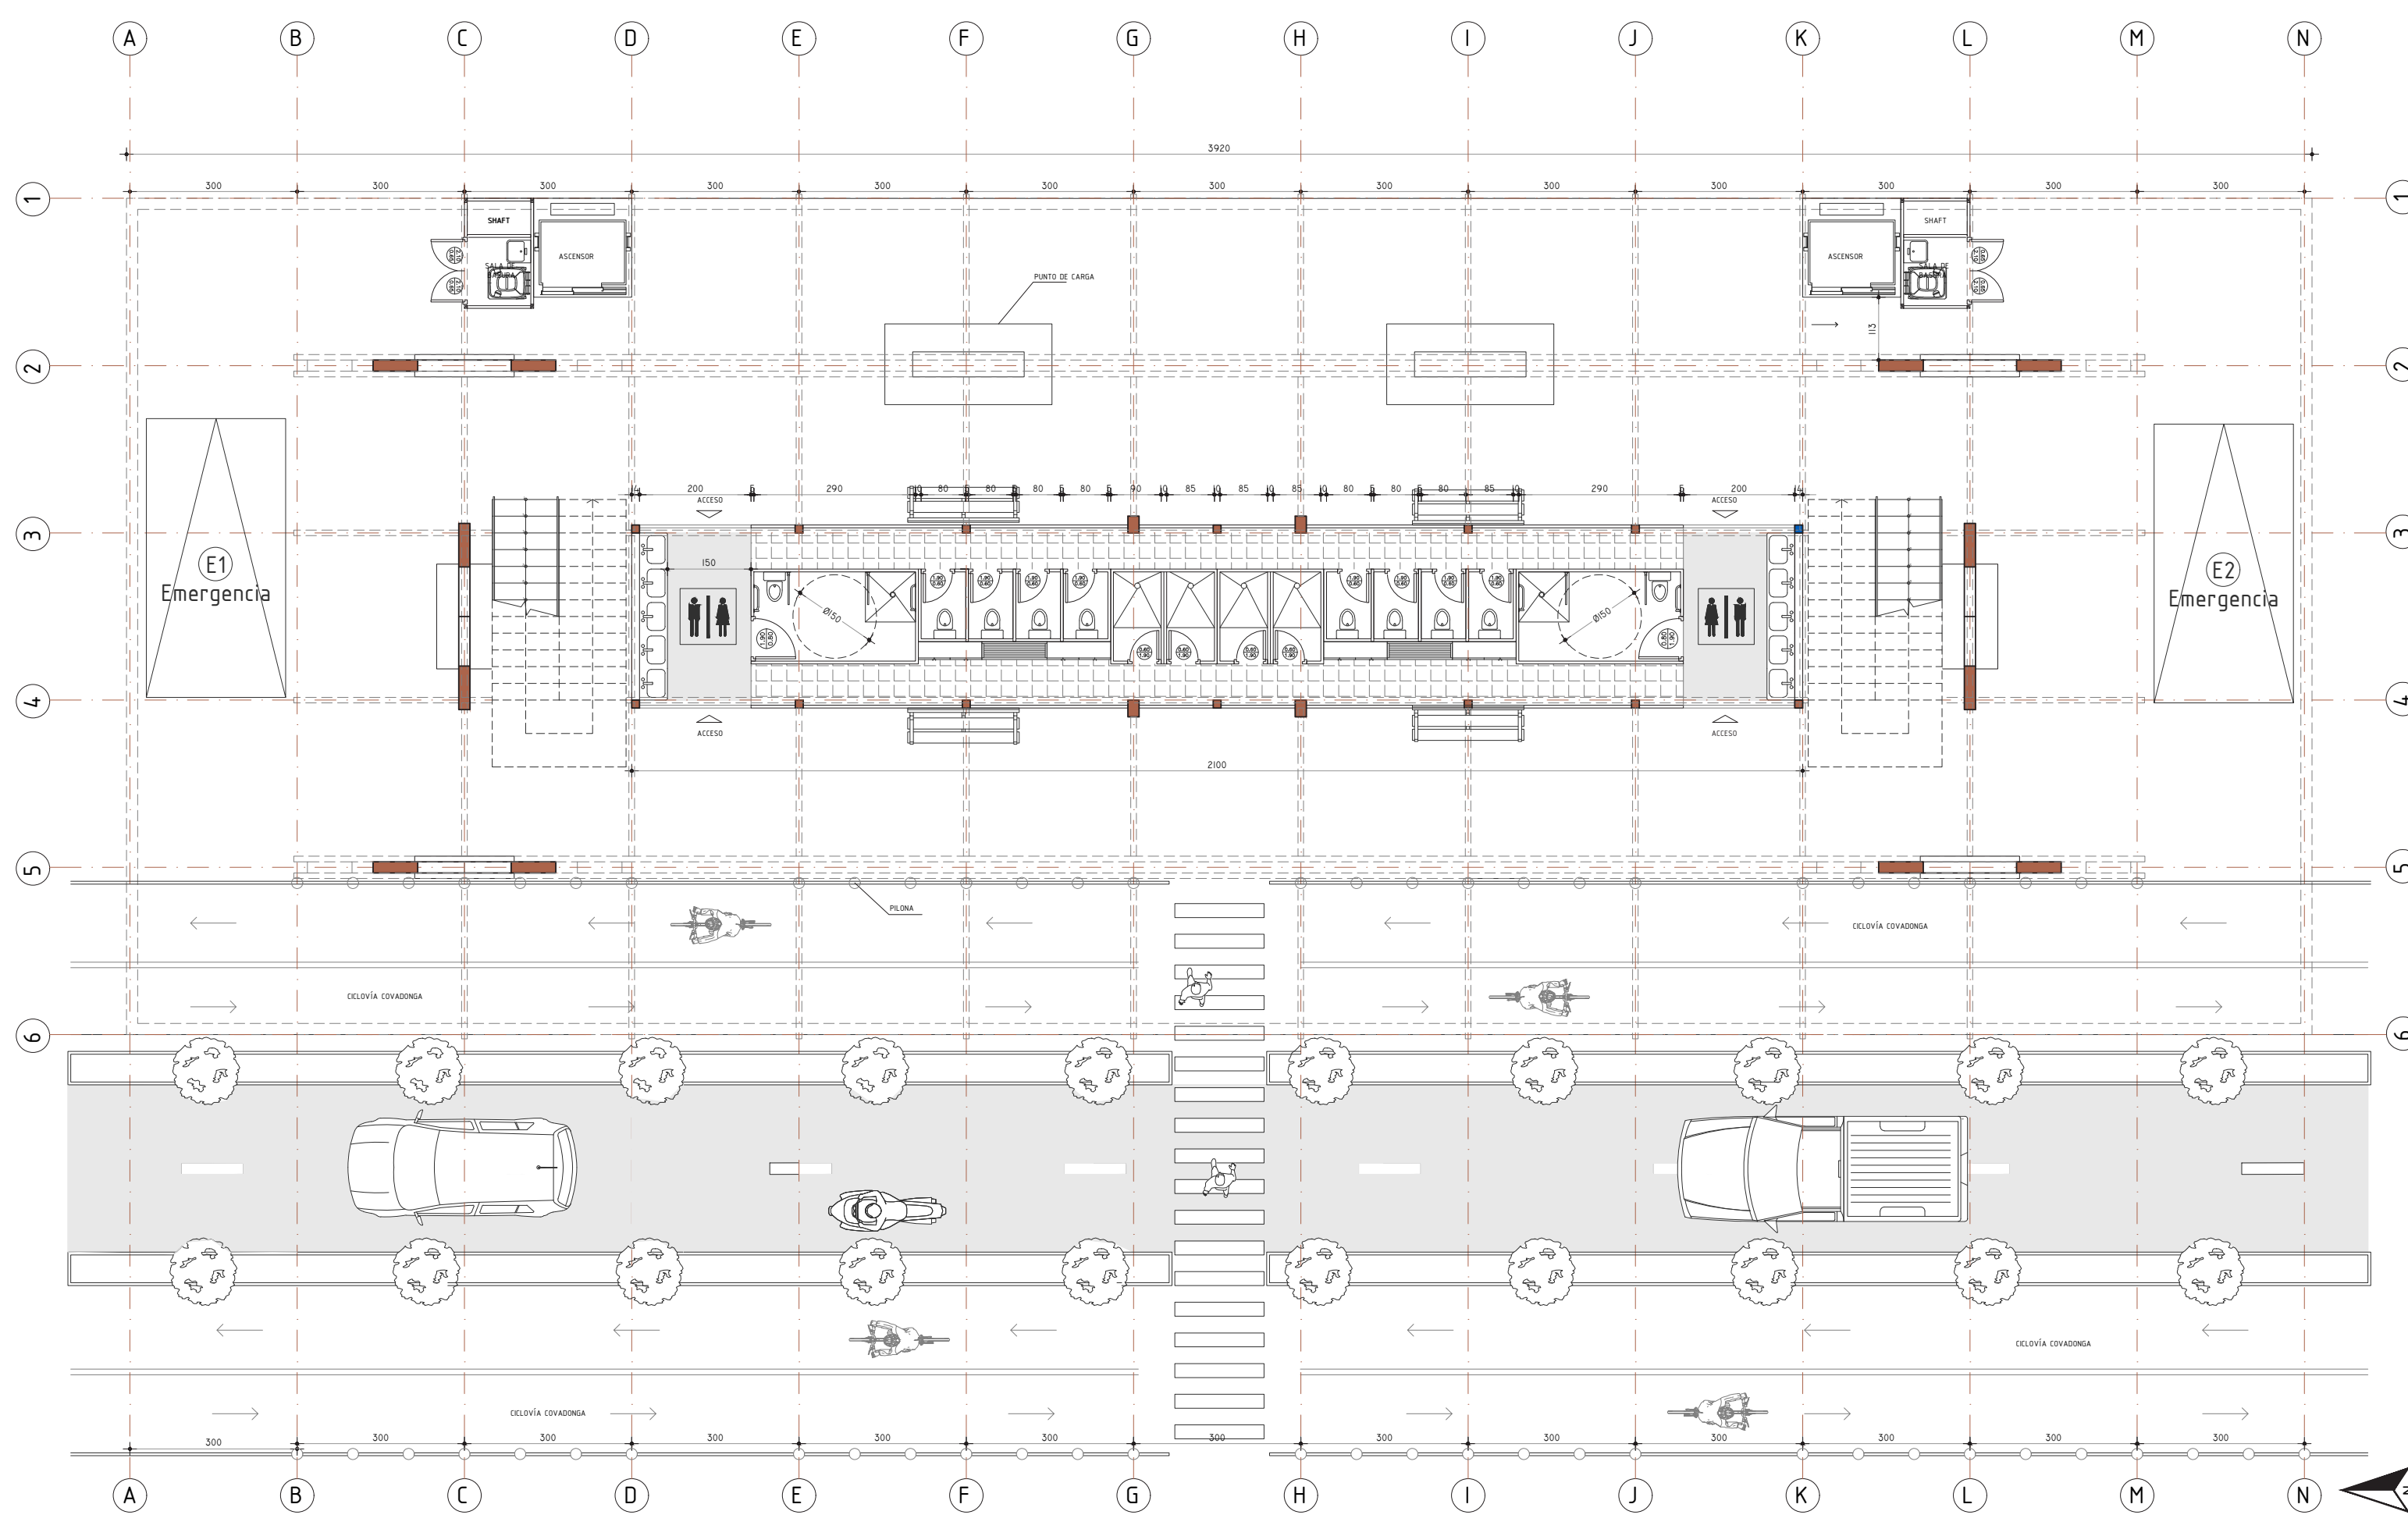



PLANTA ARQUITECTURA NIVEL 1 - PABELLÓN TIPO

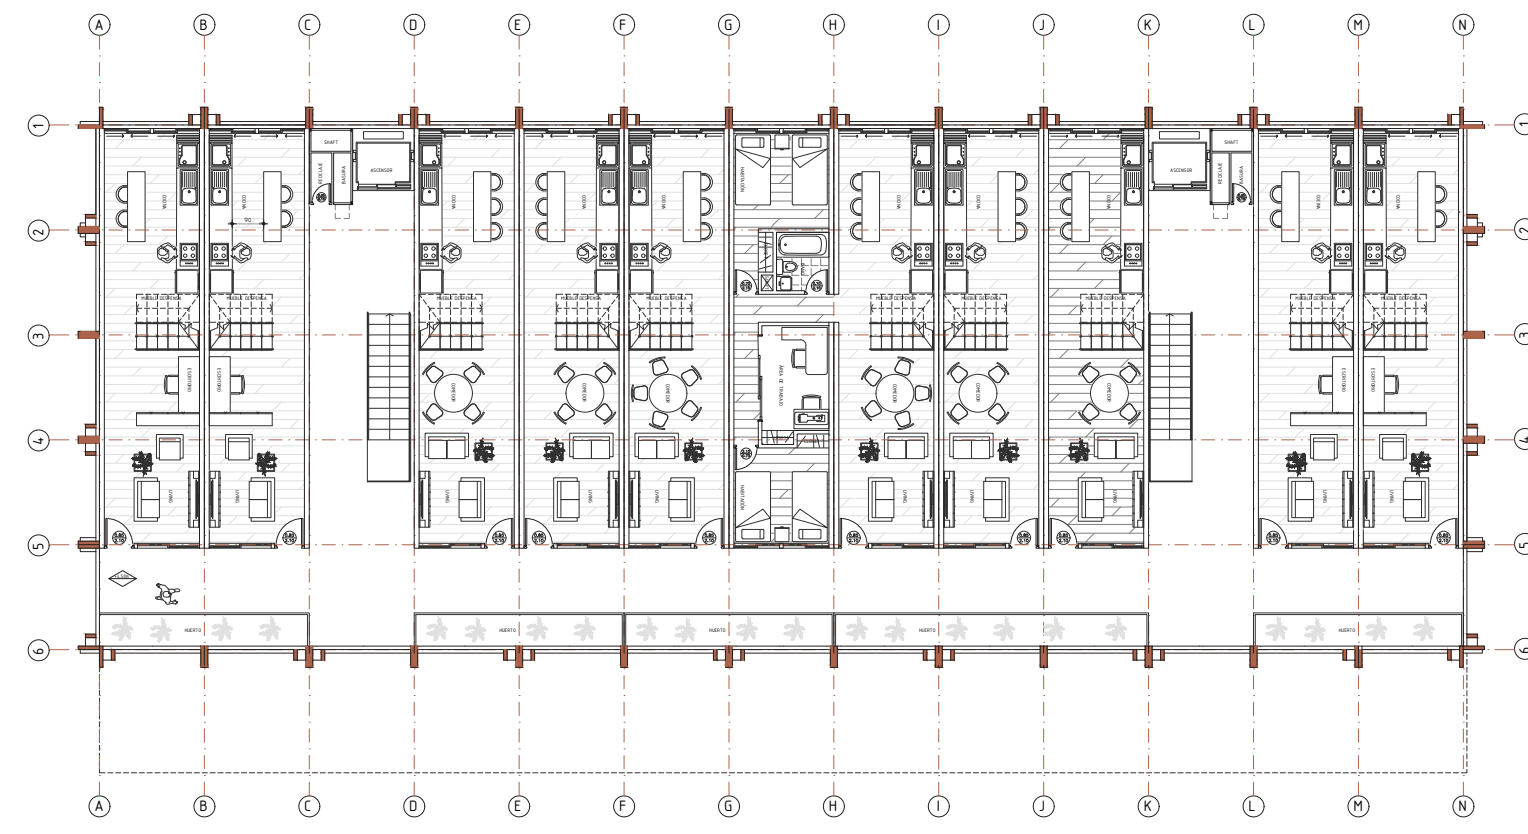


PLANTA ARQUITECTURA NIVEL 2 Y 4 - PABELLÓN TIPO

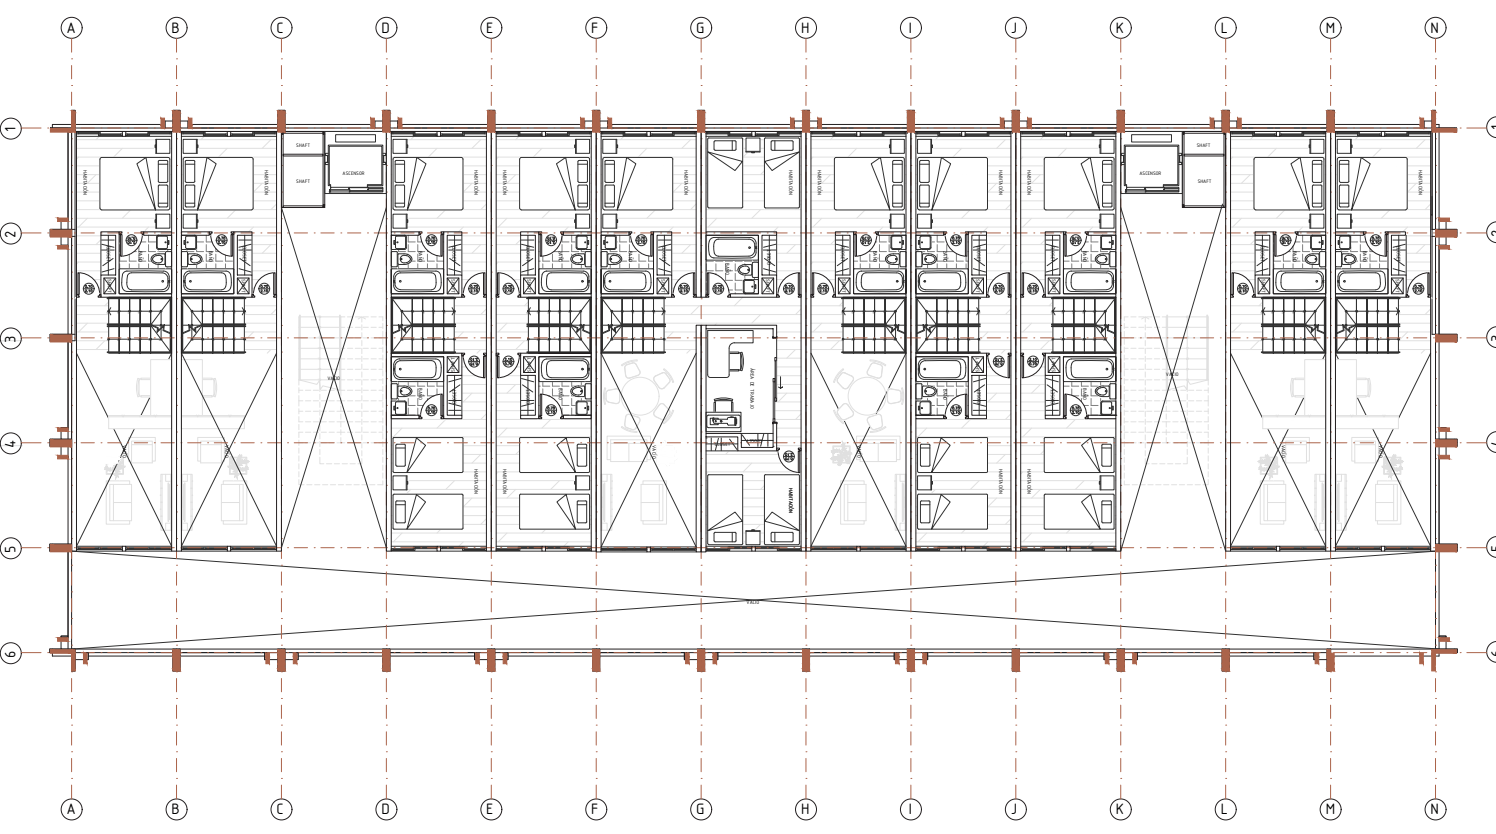


PLANTA ARQUITECTURA NIVEL 3 Y 5 - PABELLÓN TIPO

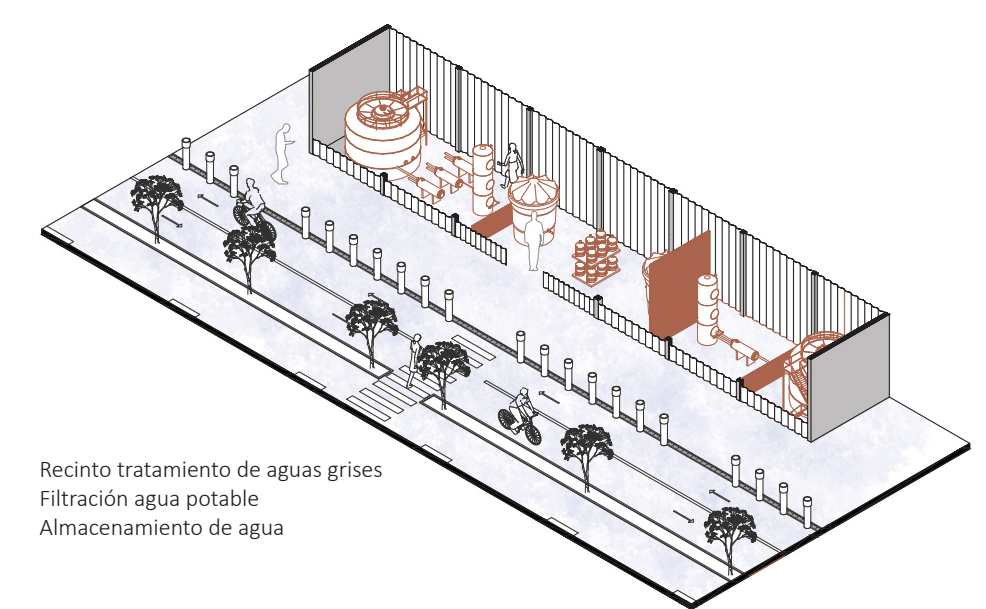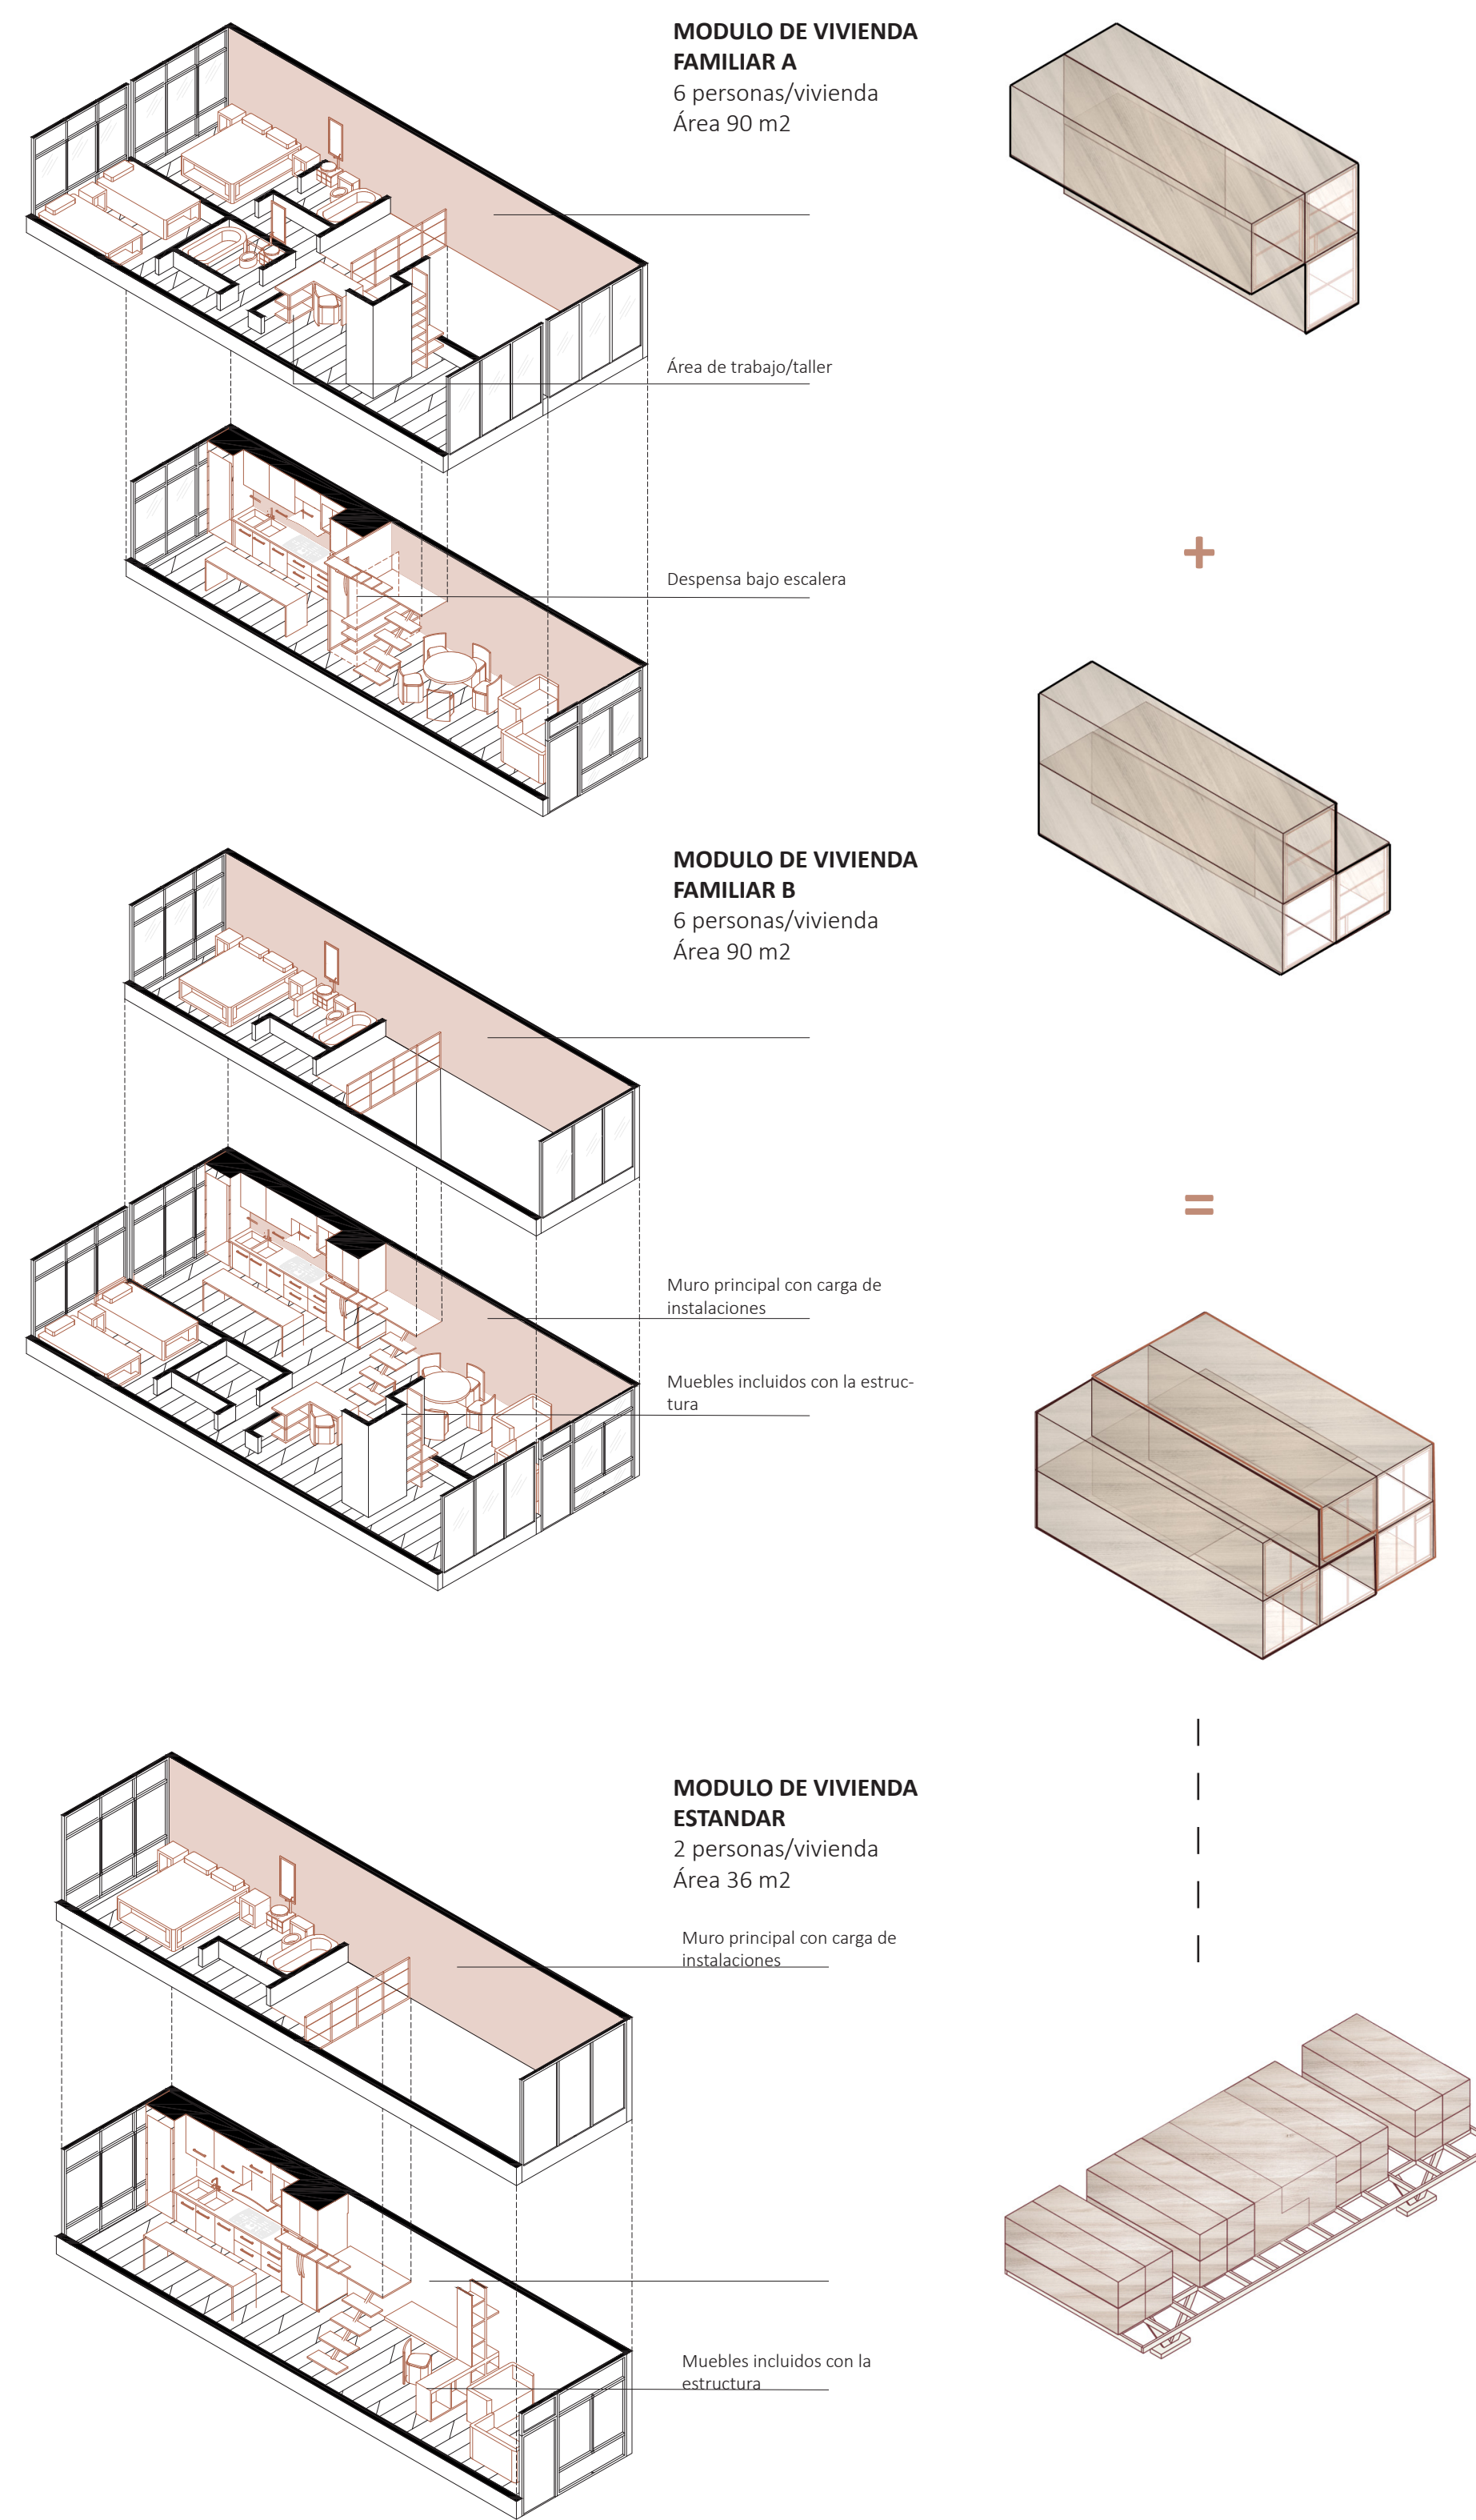


01 MODULO DE SERVICIO - TIPOLOGÍA ACOPIO DE AGUA

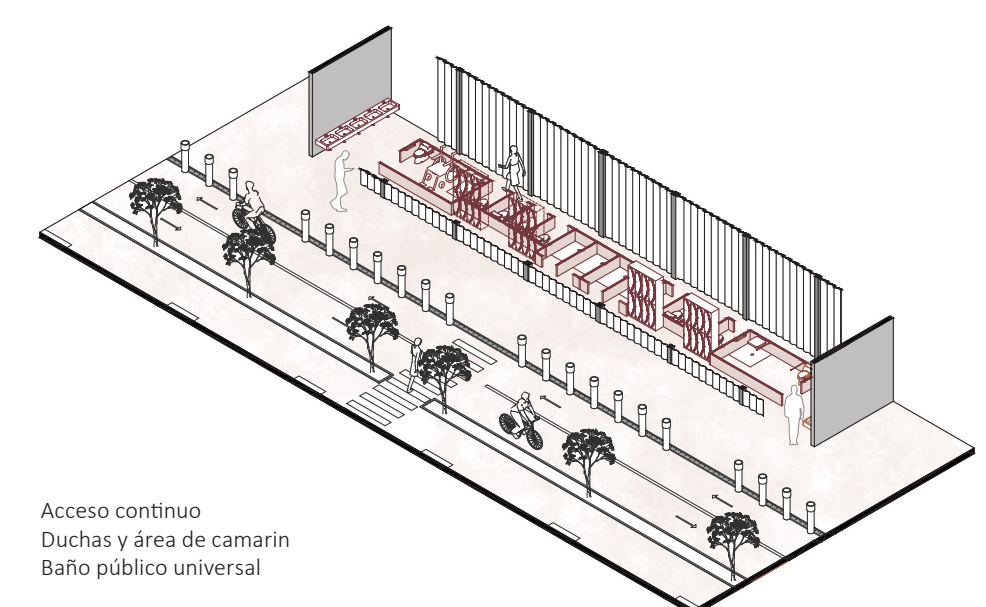

02 MODULO DE SERVICIO - TIPOLOGÍA SANITARIA

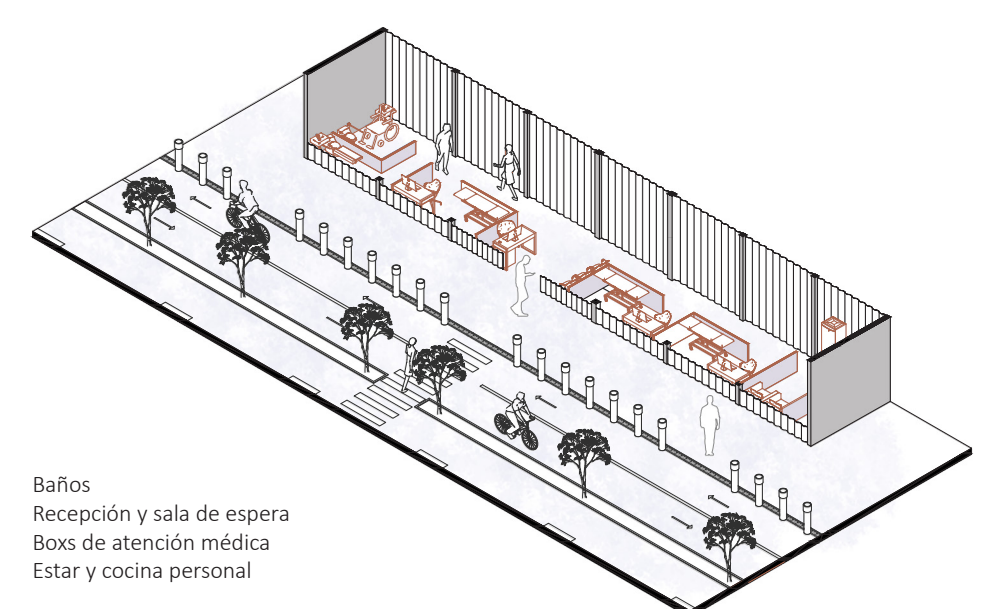

03 MODULO DE SERVICIO - TIPOLOGÍA SALUD

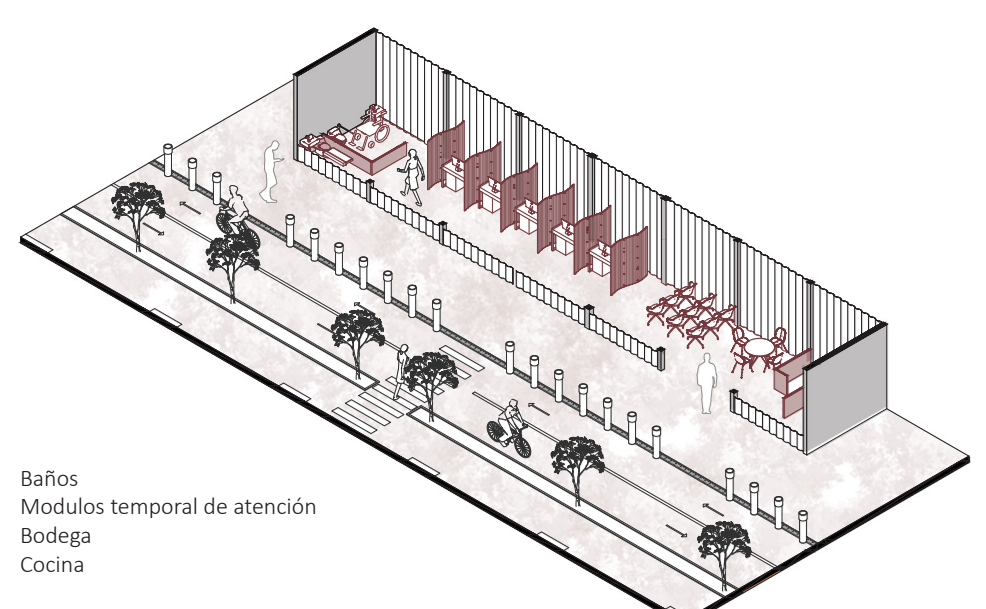

04 MODULO DE SERVICIO - TIPOLOGÍA JORNADA MUNICIPAL

