



ESQUEMAS DE PROGRAMA Y CIRCULACIÓN

FACHADAS

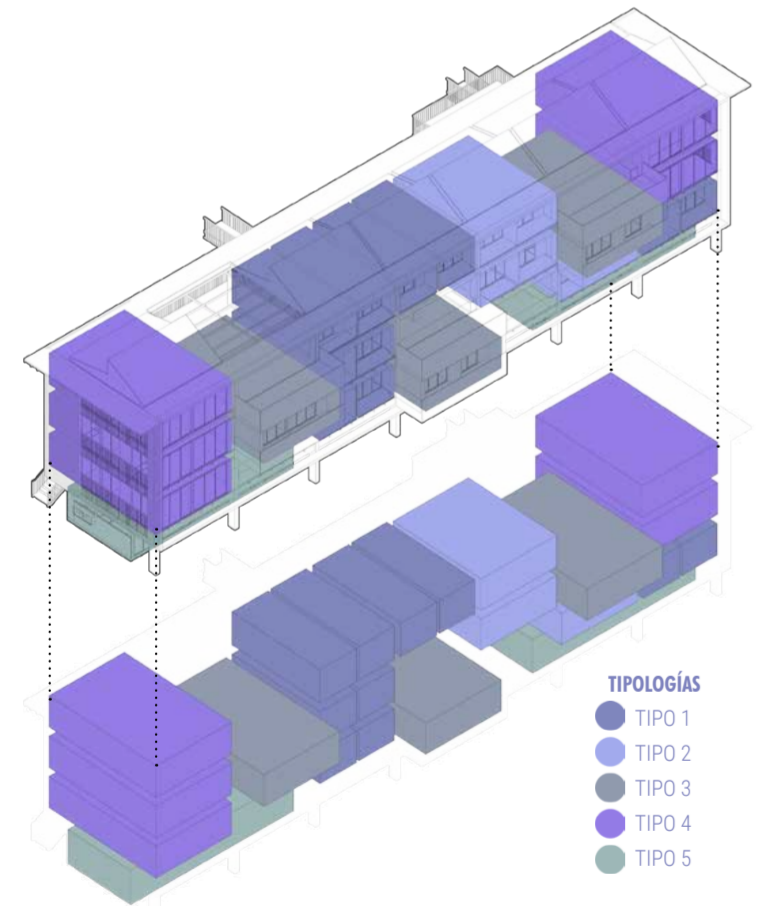


- TIPOLOGÍAS**
- TIPO 1
 - TIPO 2
 - TIPO 3
 - TIPO 4
 - TIPO 5

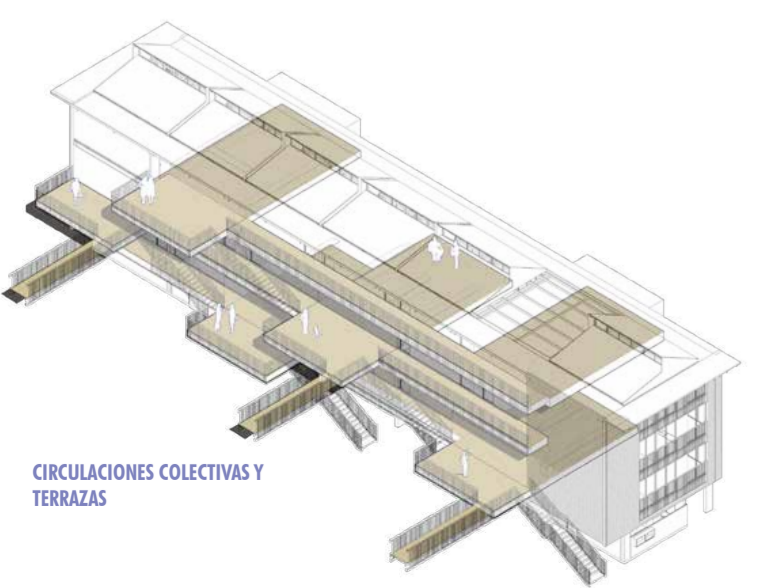

CIRCULACIONES COLECTIVAS Y TERRAZAS



FACHADA SUR

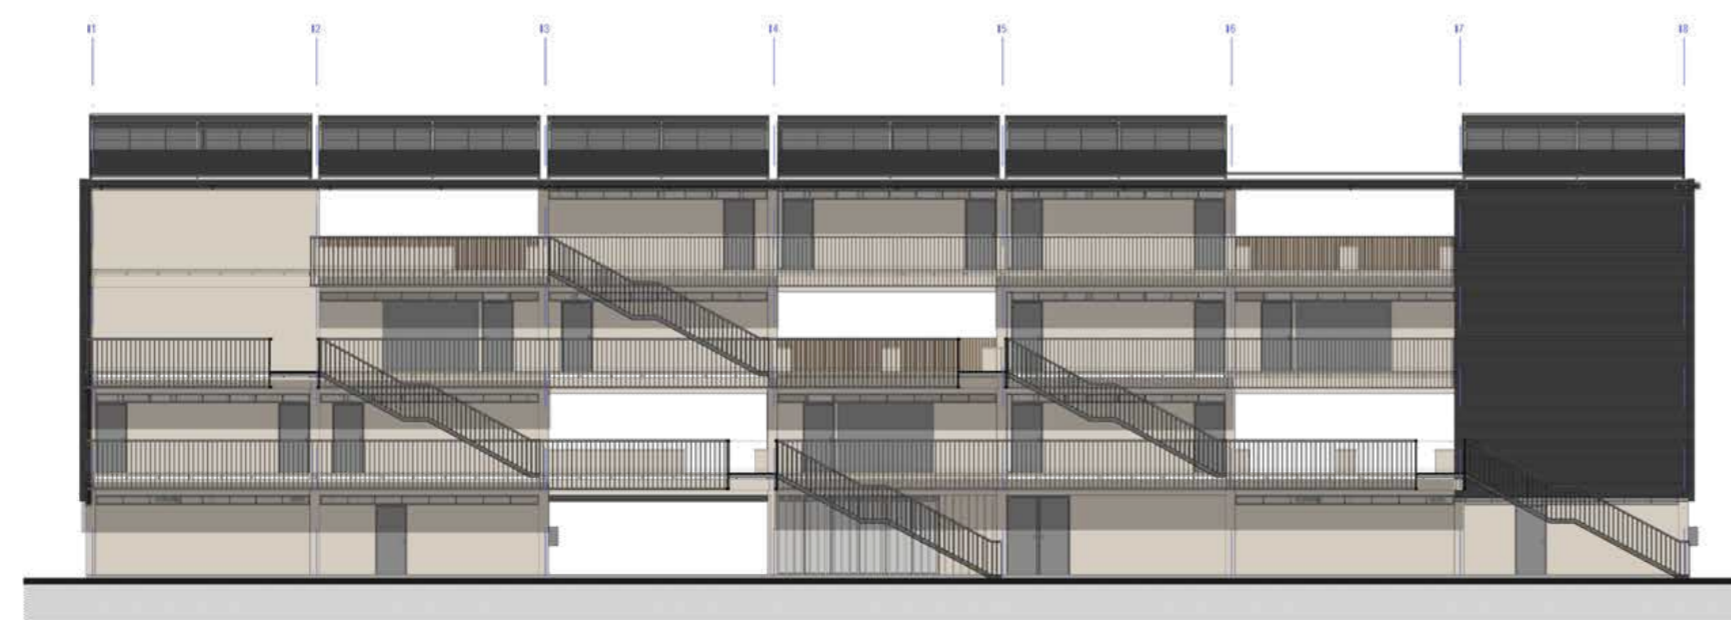

FACHADA NORTE