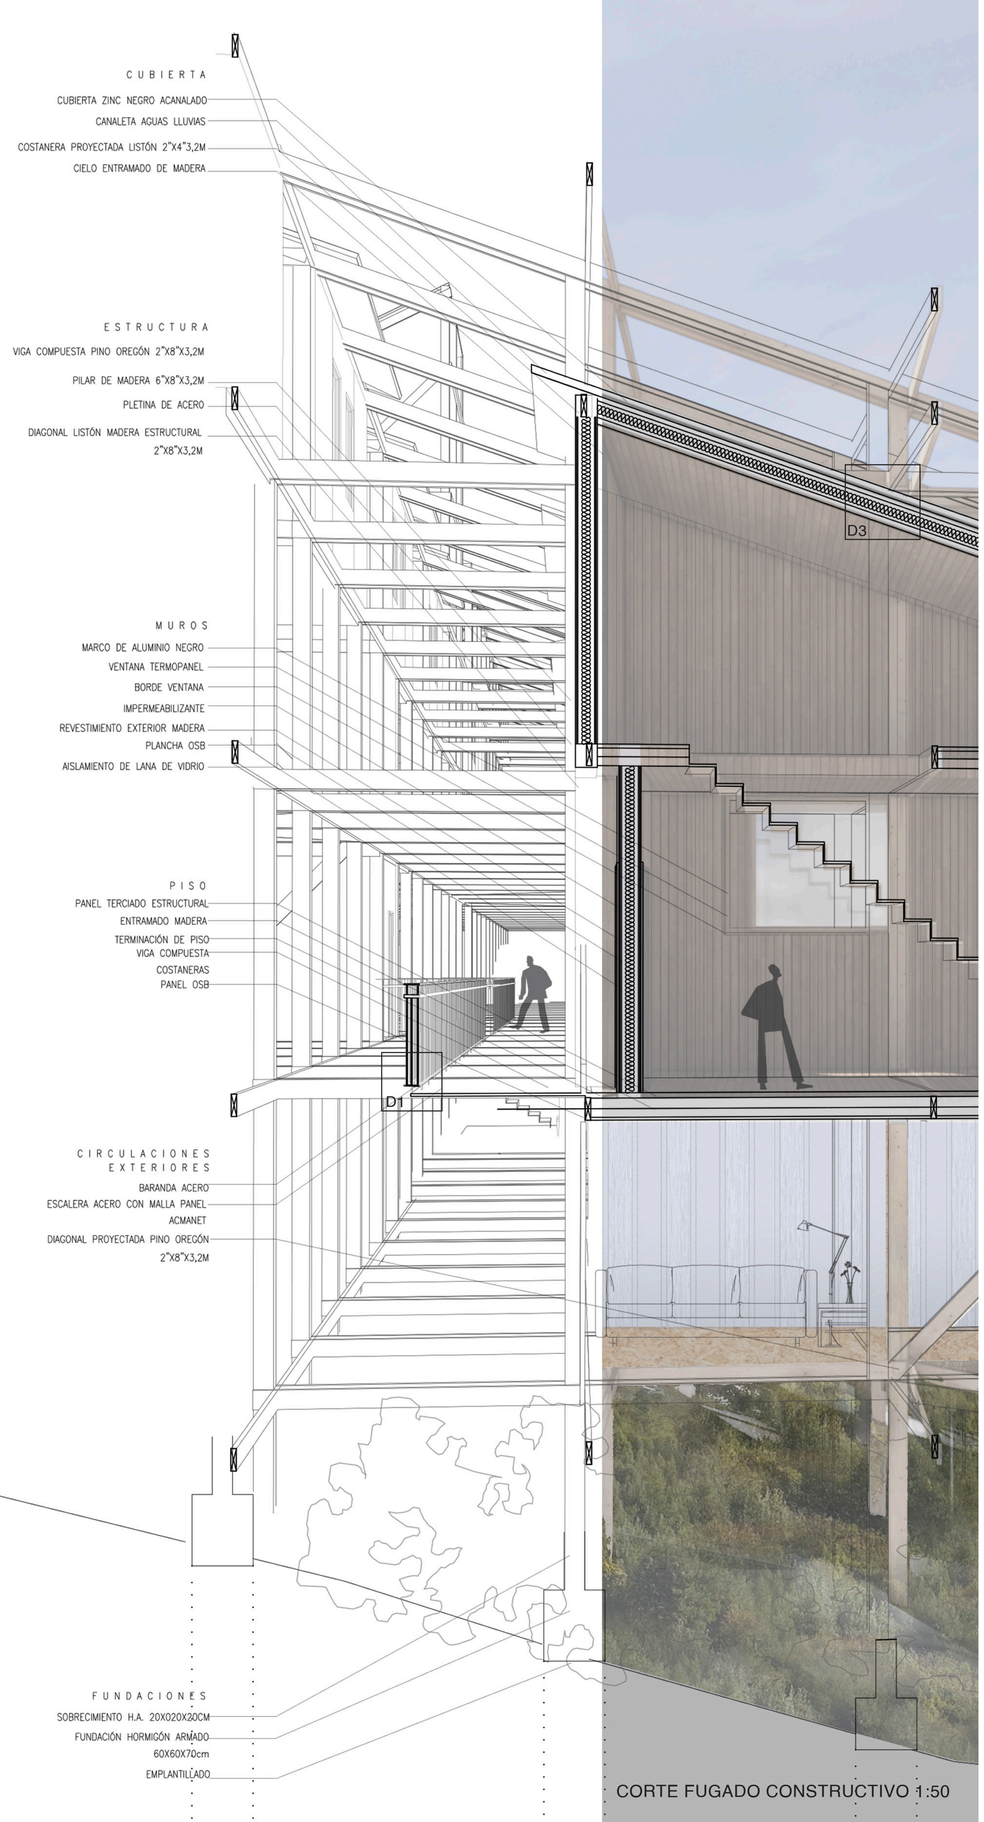

CORTE FUGADO CONSTRUCTIVO 1:50

I N D U S T R I A L I Z A C I Ó N

Comprendida desde la prefabricación de viviendas modulares a partir de la estructura.

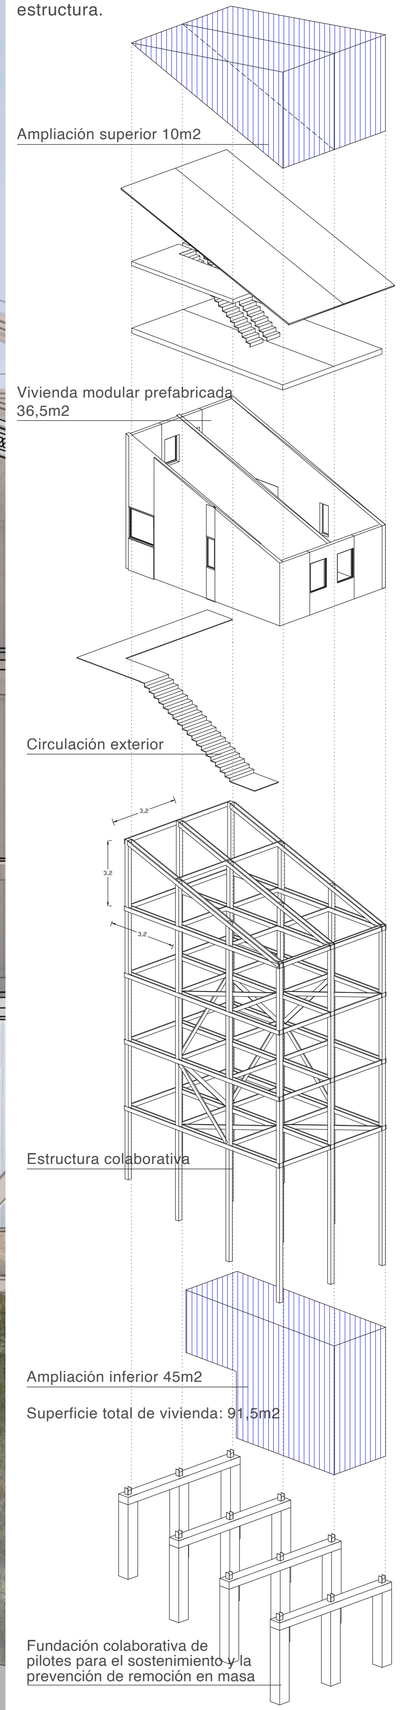

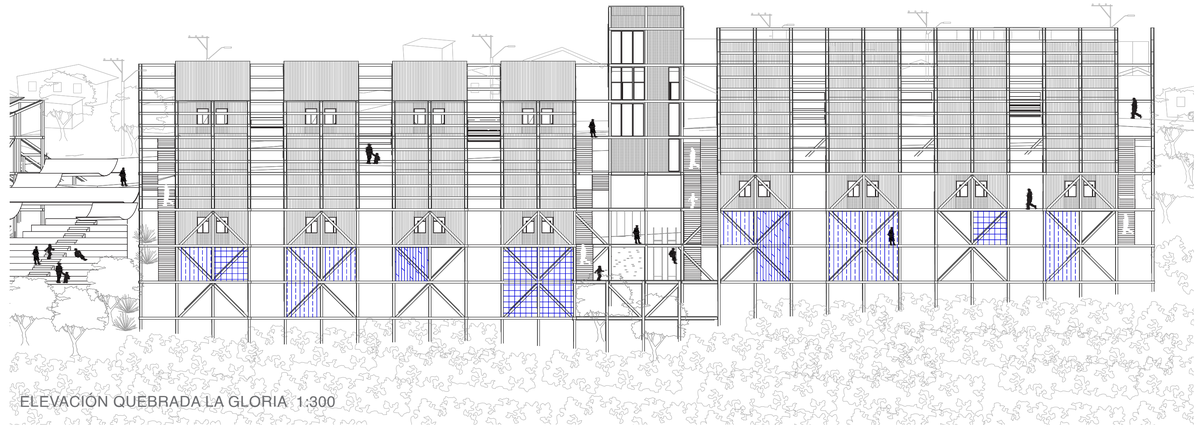

ELEVACIÓN QUEBRADA LA GLORIA 1:300

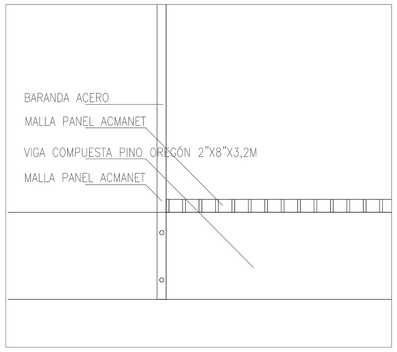

D1 1:10_PARRILLA DE PISO PASILLOS EXT.

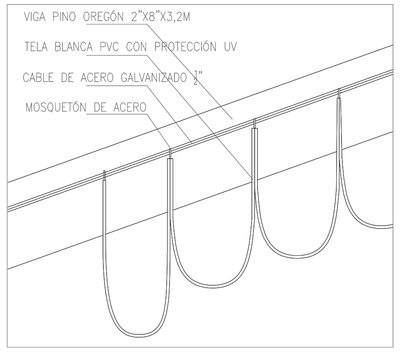

D2 1:10_TELA MÓVIL PARA FERIA LIBRE

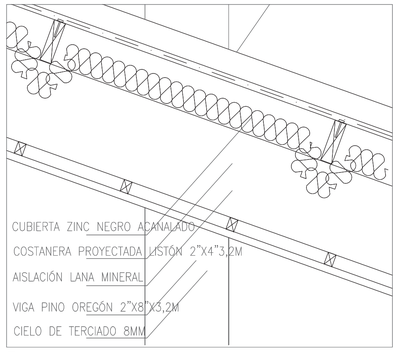

D3 1:10_TECHUMBRE VIVIENDAS

ACCESO - ZONA DE FERIA LIBRE

PLAZA DE QUEBRADA