




PLANTA NIVEL 1
Escala 1 : 200

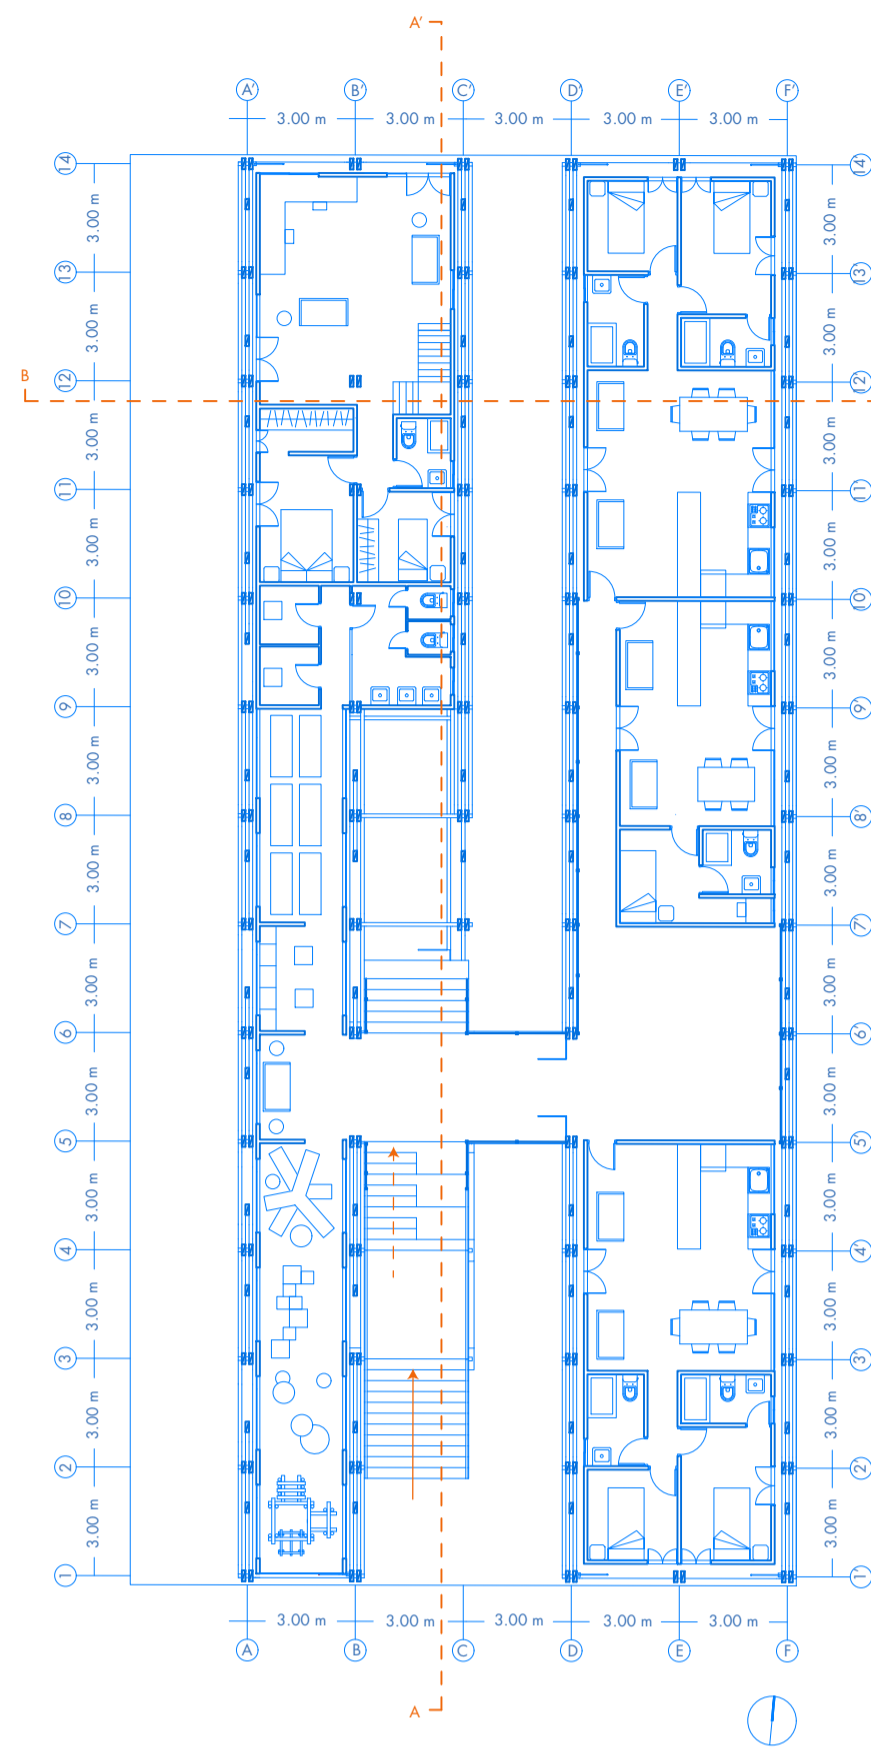


PLANTA NIVEL 2
Escala 1 : 200

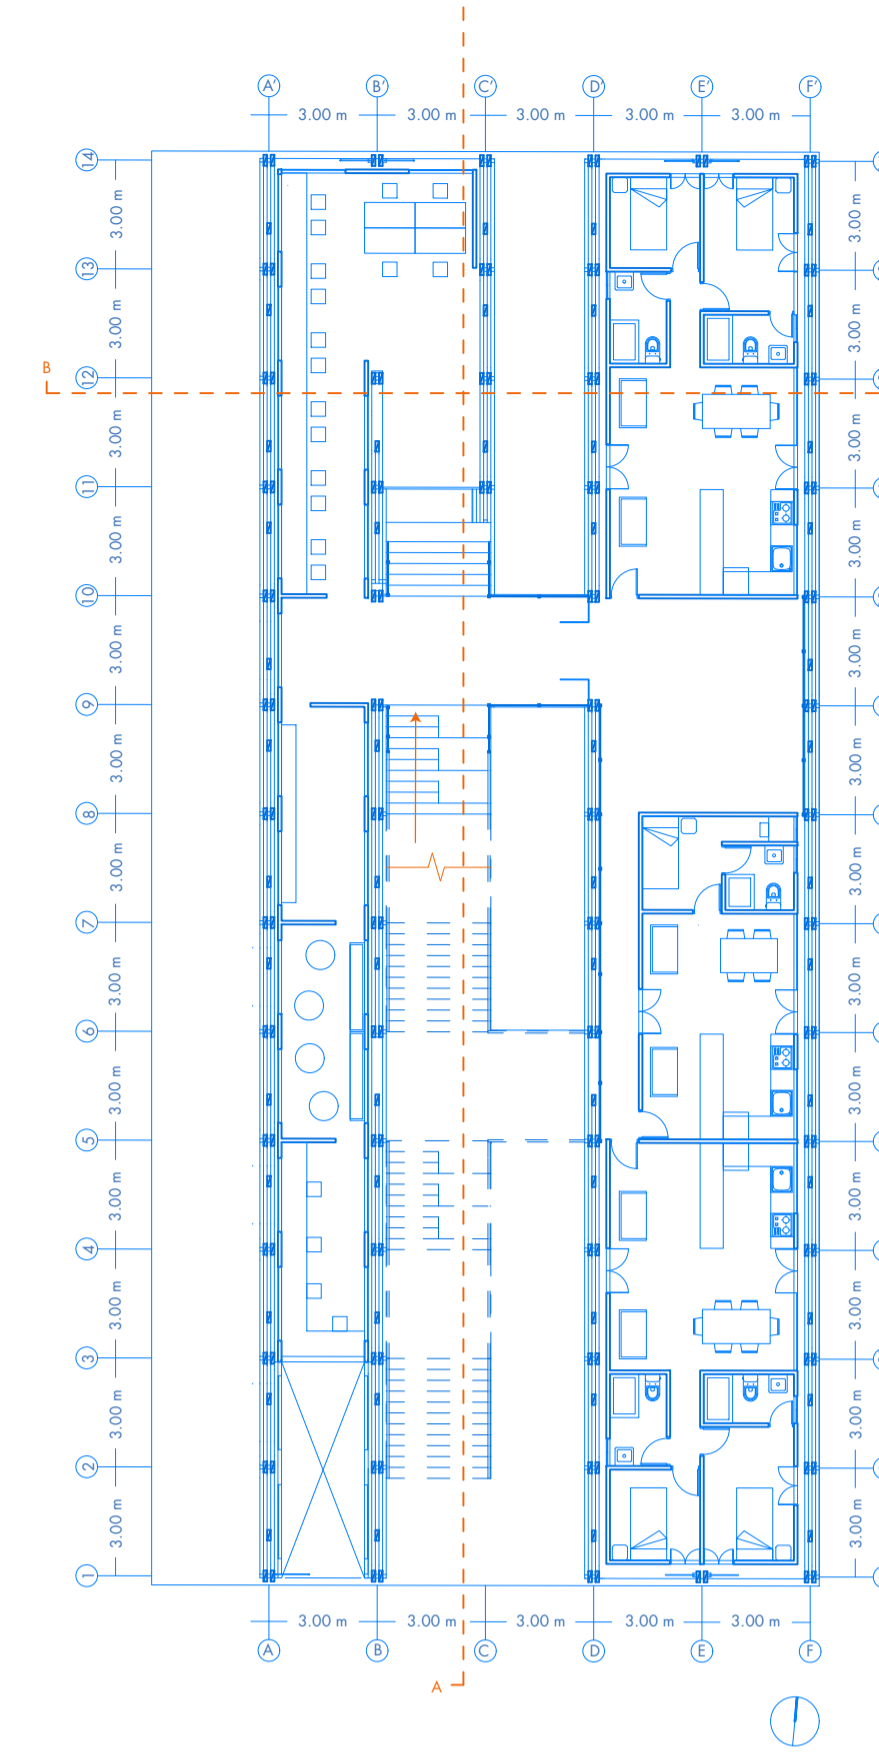


PLANTA NIVEL 3
Escala 1 : 200

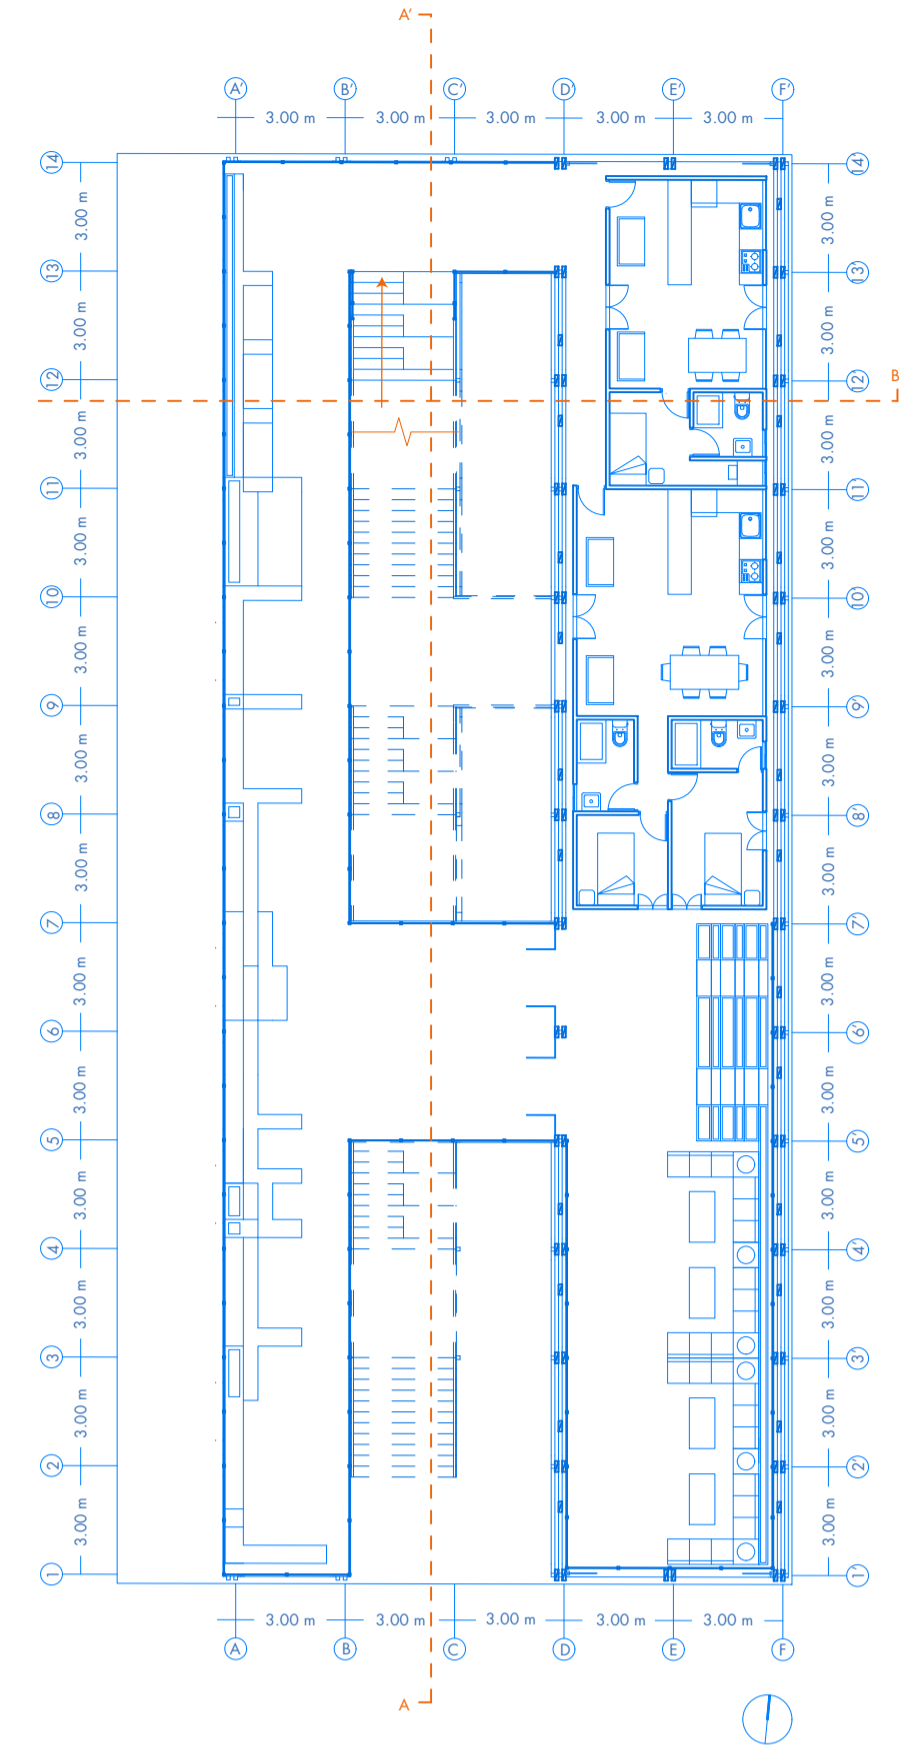


PLANTA NIVEL 4
Escala 1 : 200

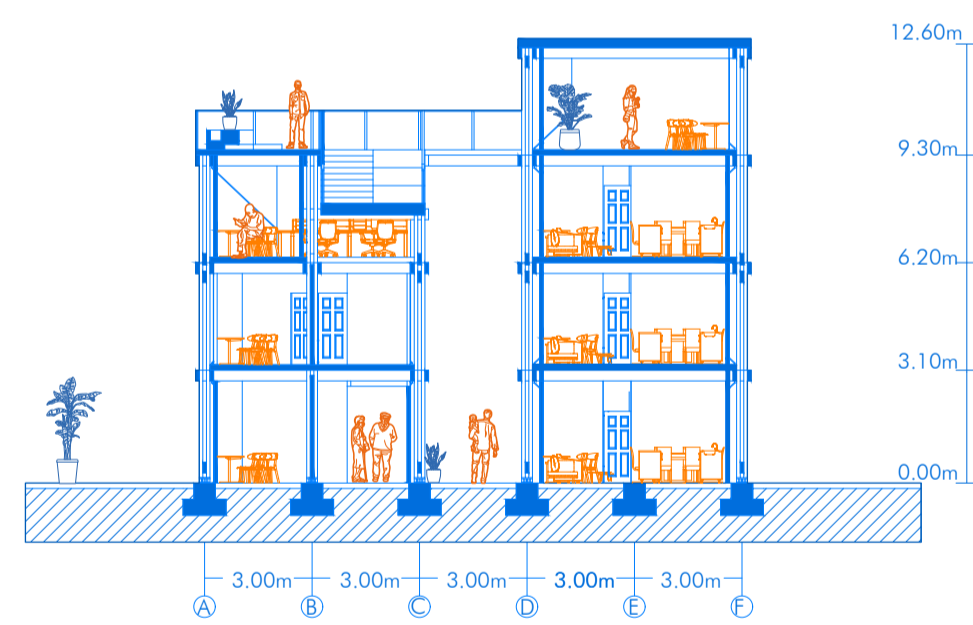

CORTE TRANSVERSAL B - B'
Escala 1 : 200

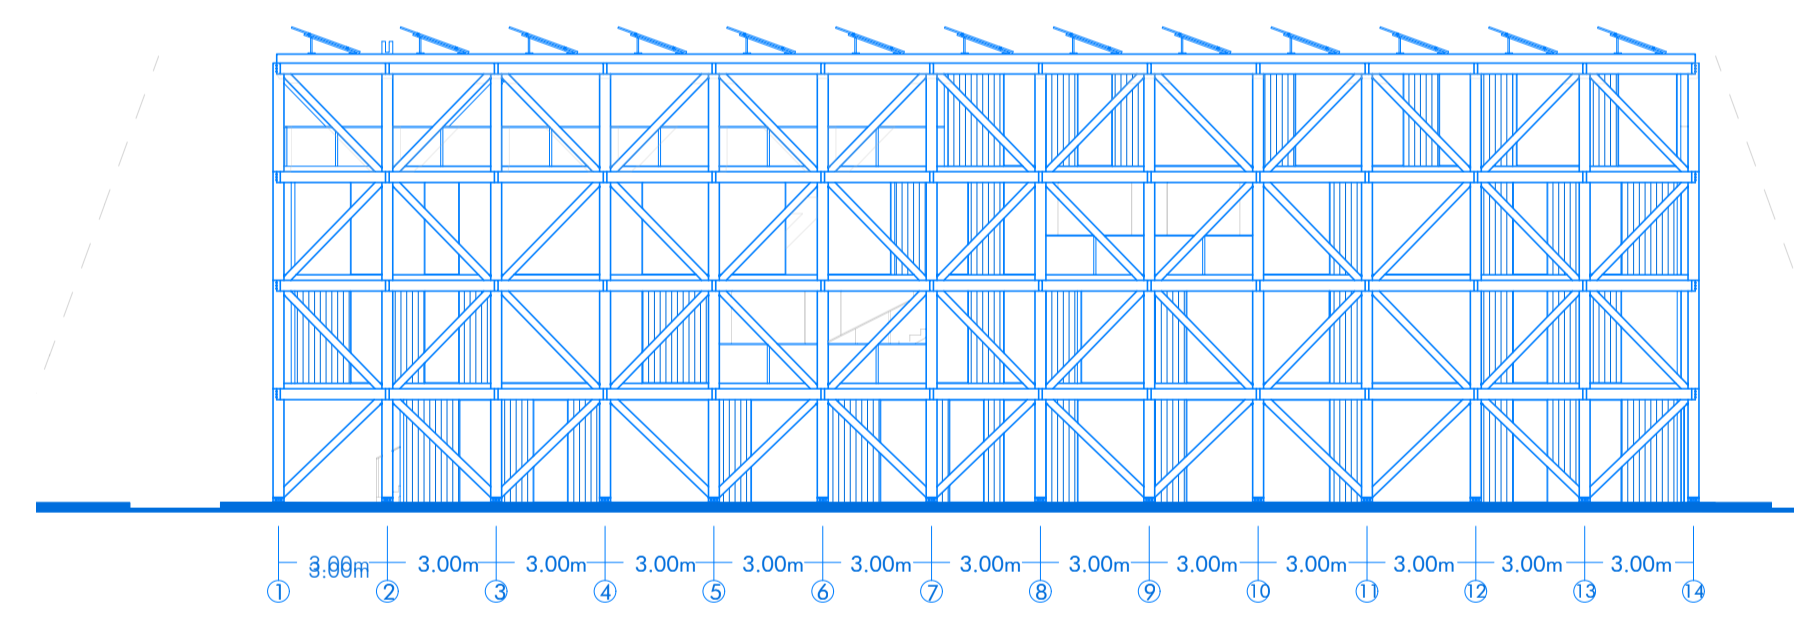

ELEVACIÓN LONGITUDINAL
Escala 1 : 200

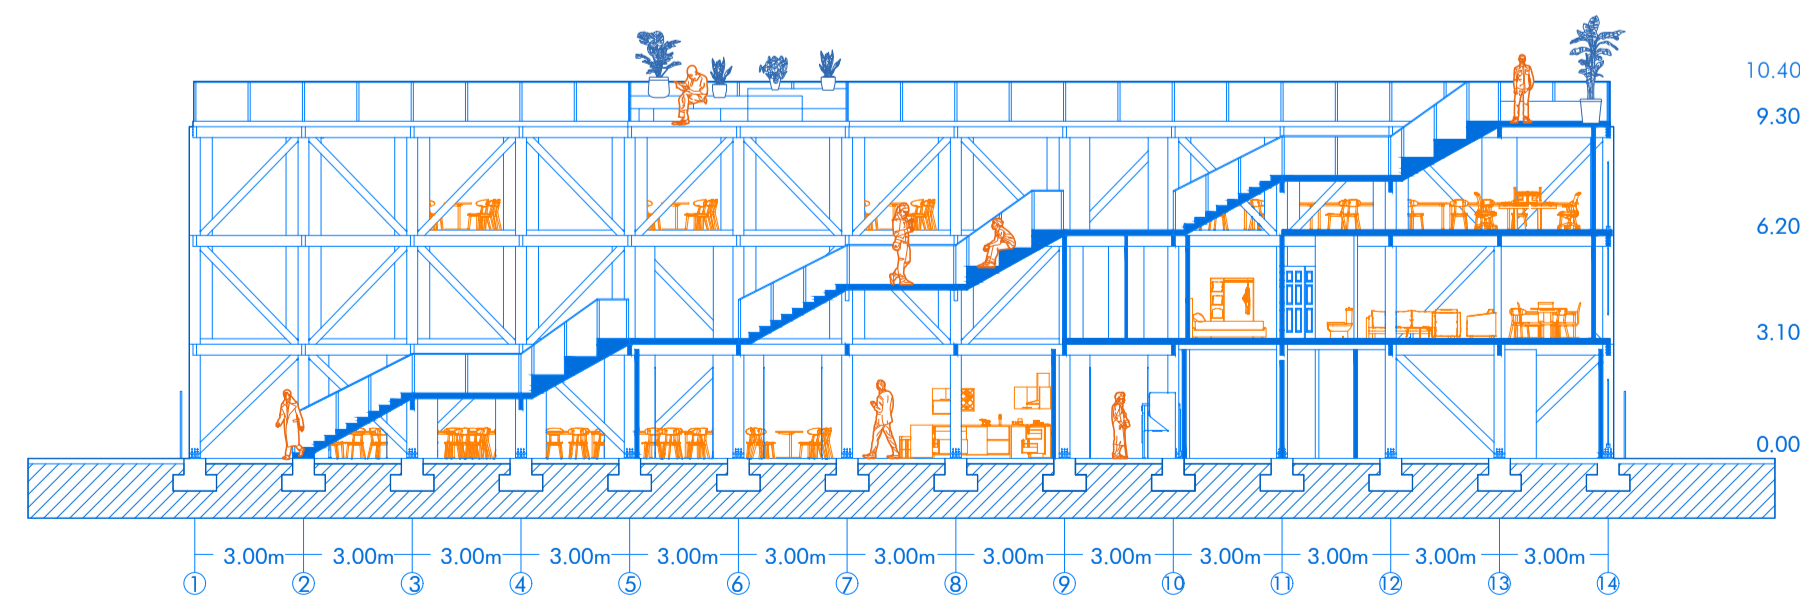

CORTE LONGITUDINAL A - A'
Escala 1 : 200

Estructura modular 3 x 3, Los volúmenes han sido íntegramente compuestos mediante un sistema constructivo simple, racional y replicable, formado por una estructura de vigas y pilares de madera laminada.

