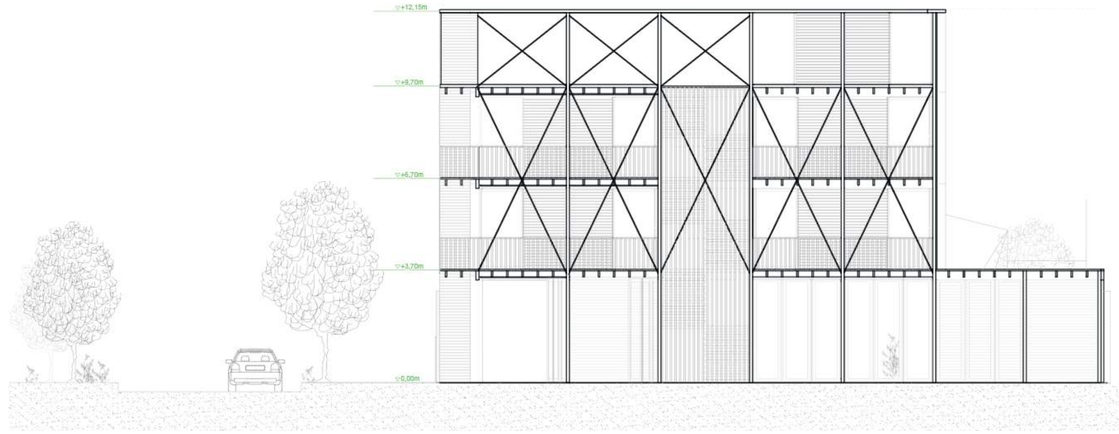

ELEVACIÓN SUR | ESCALA 1:100

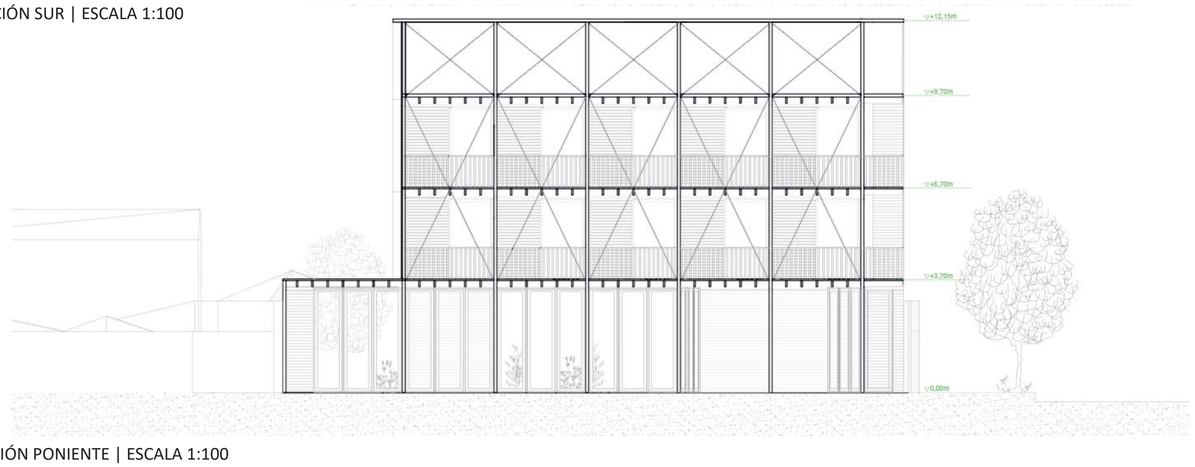

ELEVACIÓN PONIENTE | ESCALA 1:100

PLANTA PISO 1 | ESCALA1 : 100

PLANTA PISO 2| ESCALA 1 : 100

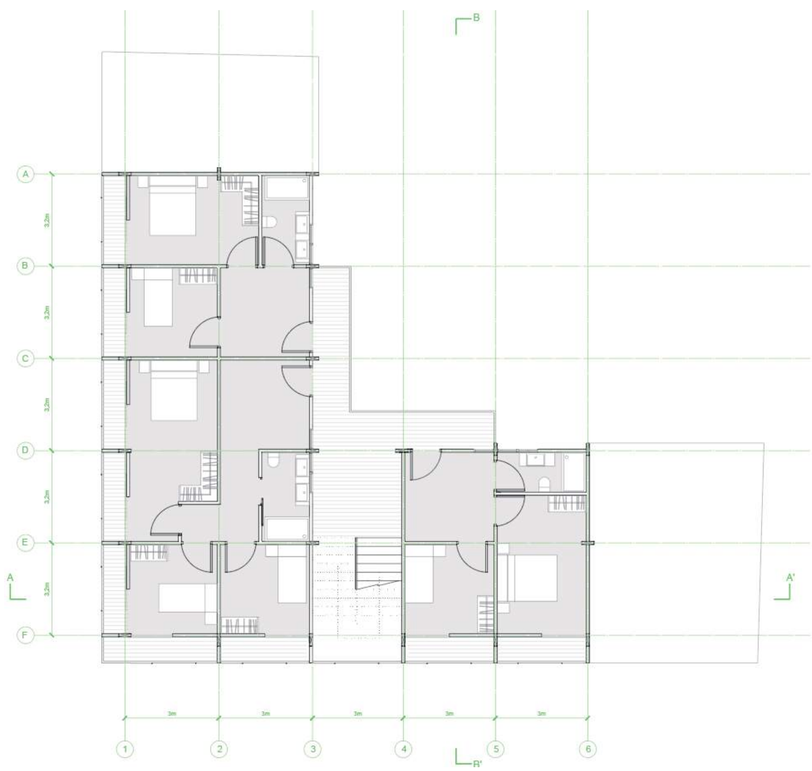

PLANTA PISO 3| ESCALA 1 : 100

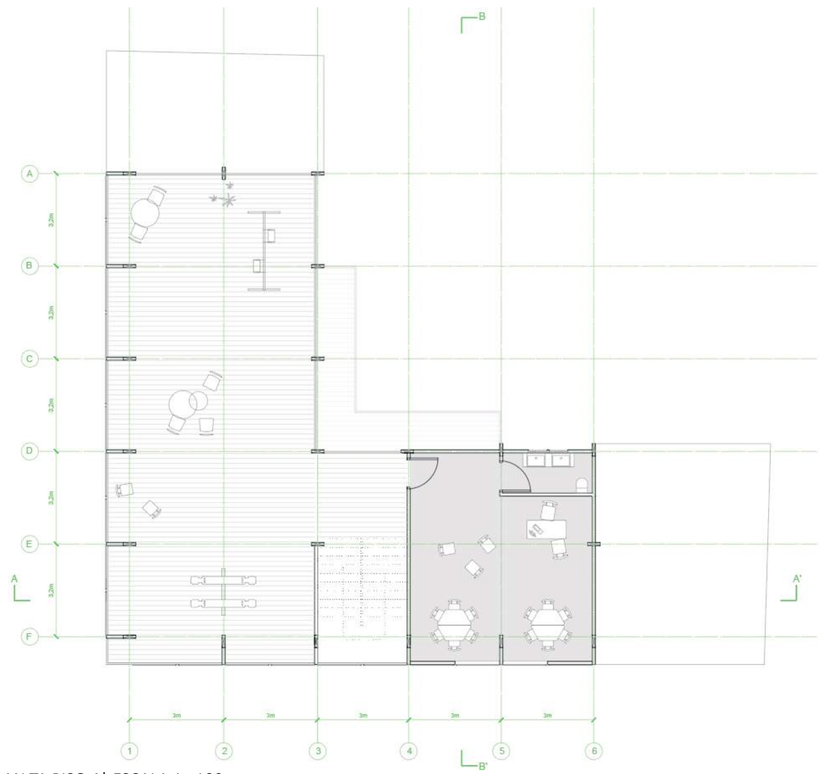

PLAN TA PISO 4| ESCALA 1 : 100