



CORTE AA' | ESCALA 1 : 100

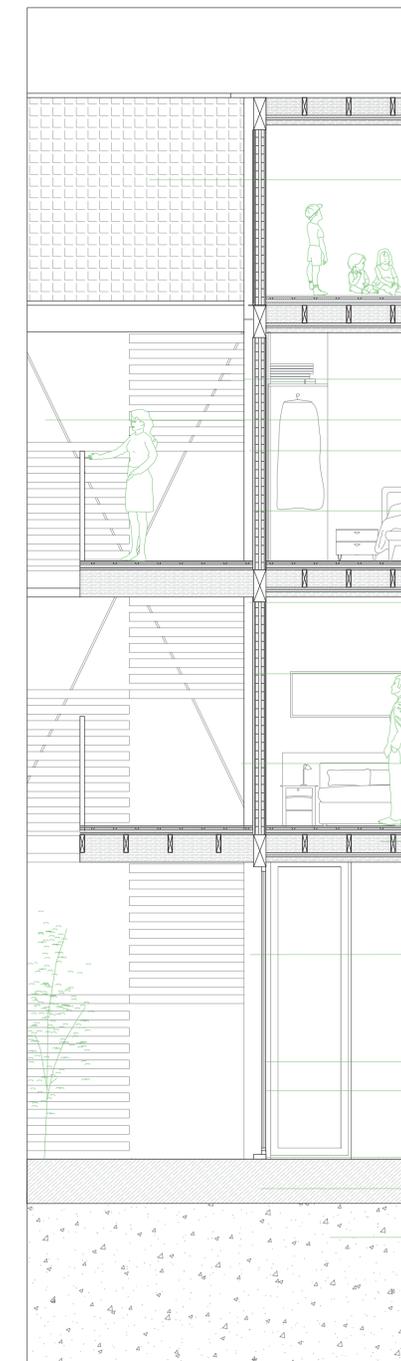

CORTE BB' | ESCALA 1 : 100

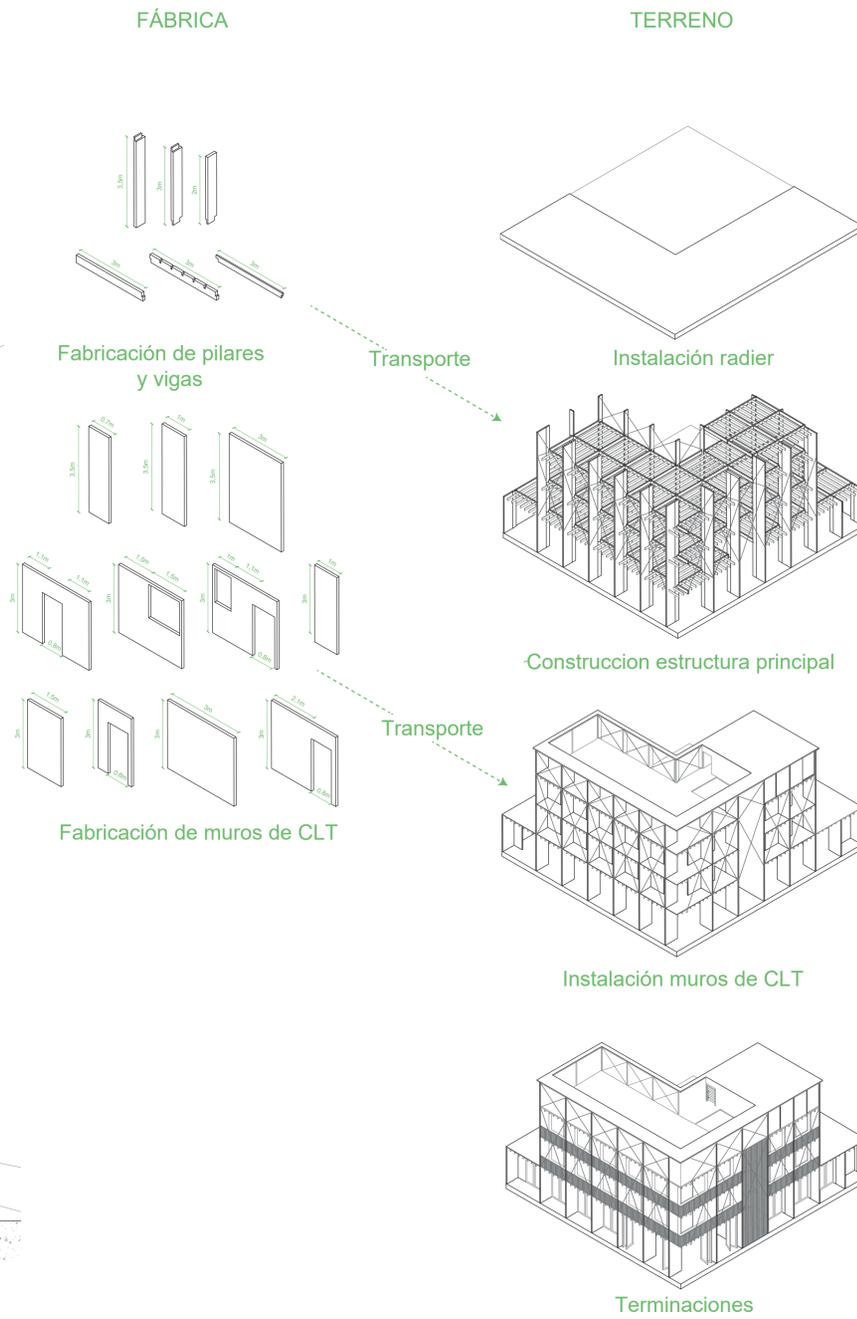

CORTE ESCANTILLÓN | ESCALA 1 : 25

- Red de contención resistente
- Tarima de madera 20mm
Capa de compresión
Loza de hormigón liviano
Lamina aislante
- Membrana hidrofuga TIVEK 10
- Riostras de acero
- Muro CLT 10cm
- Aislamiento térmico
Poliestireno expandido alta densidad
- Viga de madera laminada
6x12" x 3m
- Revestimiento interior, tableros
contrachapado de Pino Radiata
espesor de 12 mm
- Revestimiento exterior, tablas de
madera aceitada espesor de 20 mm
- Viguetas de madera de piso pino
cepillado 6x2" x 3m
- Pilar de madera laminada 16x6"
- Vidrio cámara de aire 9/4/9
Marco ventana de madera
- Carpintería/Hoja
- Radier de hormigón 50cm
- Grava



RENDERS INTERIORES



AXONOMÉTRICA



LÁMINA 3 | GRUPO ARQ3049