


Los **patios comunes pequeños** permiten abarcar balcones y que los vecinos se apropien de este lugar con plantas y decoraciones.

La **interacción** en distintas escalas de los vecinos y vecinas permite generar lazos y amistades.



Patio Común Grande
Vecinos y vecinas con sus hijos organizaron una tarde de cine.



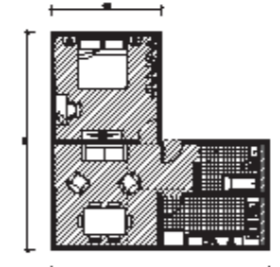


Planta Vivienda 2D
Corresponde a la vivienda que contiene 1 Dormitorio Principal, 2 Dormitorios pequeños y 1 Baño.
Tiene una superficie de 60 m².


Planta Vivienda 1D
Corresponde a la vivienda que contiene 1 Dormitorio y 1 Baño.
Tiene una superficie de 45 m².

PLANTA NIVEL 2
1:150




PLANTA NIVEL 3
1:150

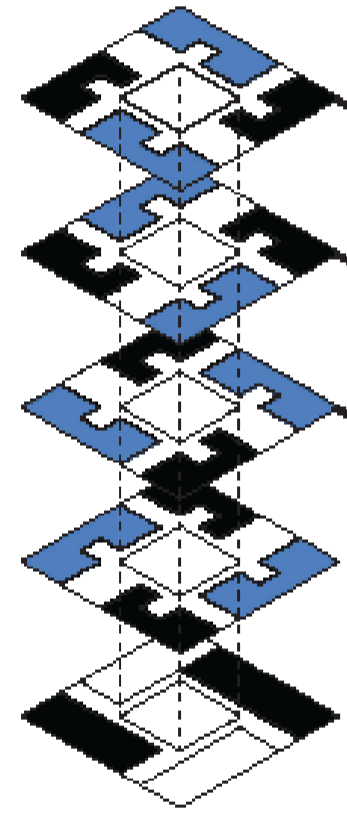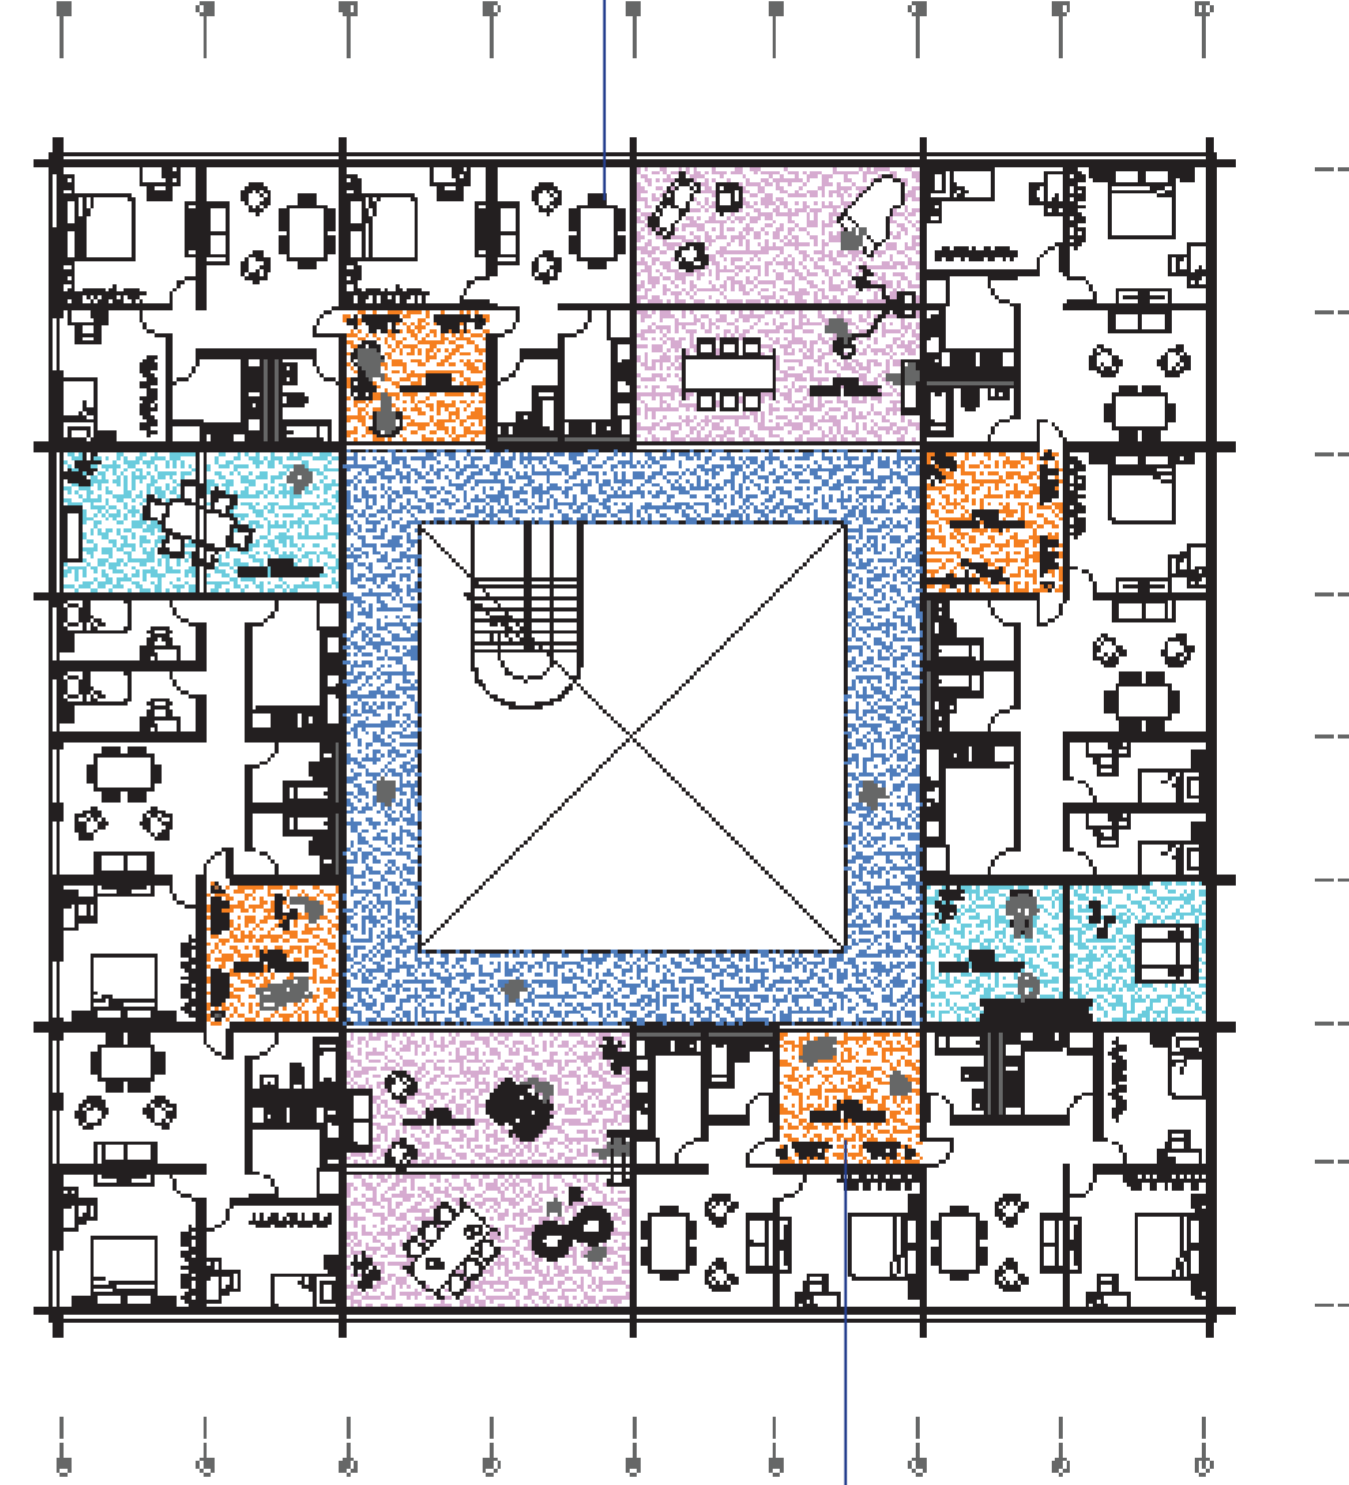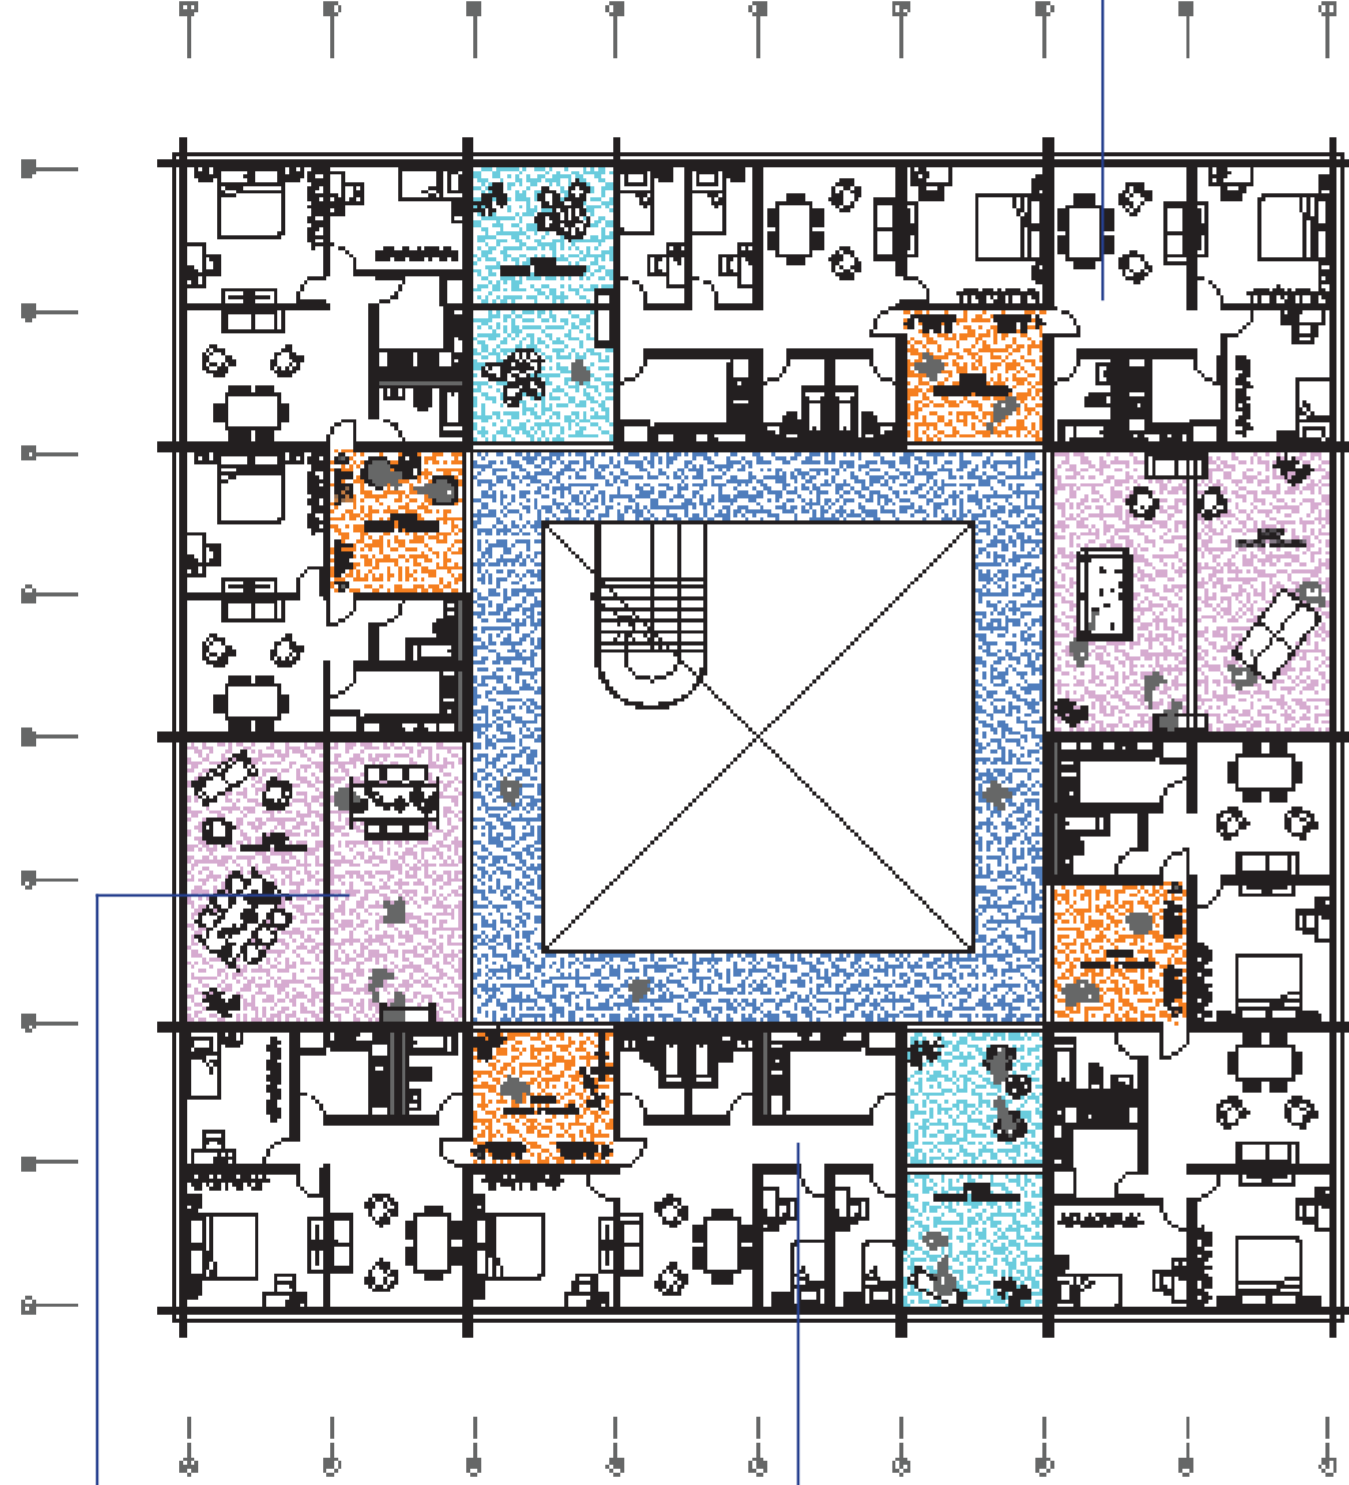

Configuración Viviendas
Las unidades de vivienda se posicionan en el perímetro de cada nivel, dejando la circulación en un anillo interior.

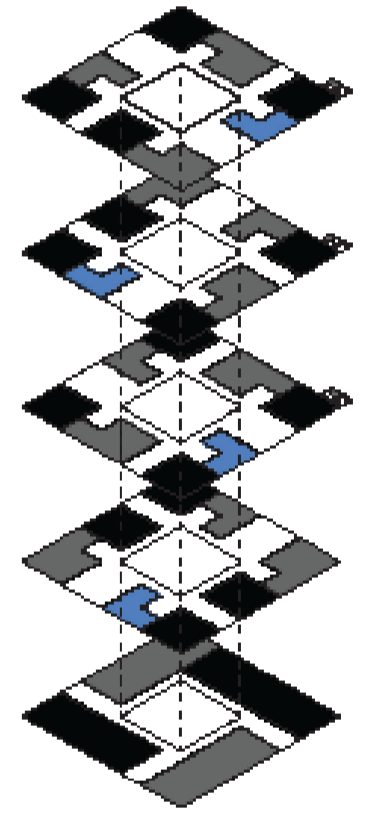

Rotación de viviendas
La rotación de la planta base permite la configuración de diversos espacios ubicados en lugares diferentes en cada nivel, brindando diversidad y una fachada interior interesante para los usuarios.

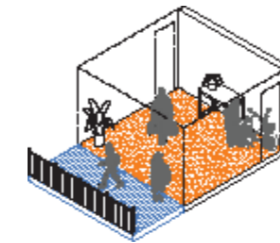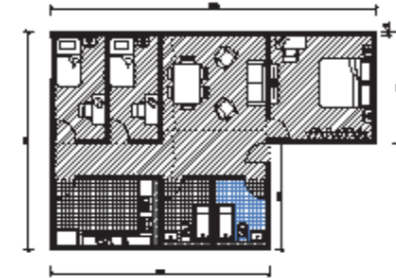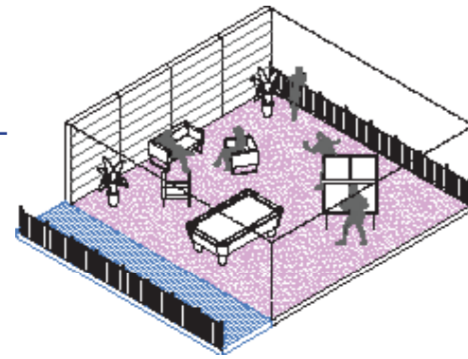

65%
De las mujeres cuidadoras viven sobrecarga asociada al rol de cuidador.

60%
De las mujeres cuidadoras presentan sintomatologías depresivas.

Patio Común Grande
Los vecinos y vecinas practican para el formato de ping pong autogestionado que se desarrollará en las salas multifuncionales del primer nivel.

Planta Vivienda 3D
Corresponde a la vivienda que contiene 1 Dormitorio Principal, 2 Dormitorios pequeños y 1 Baño.
Tiene una superficie de 75 m².

Patio Común Pequeño: 16 m²
Cada nivel cuenta con 4 espacios de estas dimensiones. Los lazos pueden llegar a ser más cercanos e íntimos gracias a la interacción diaria constante de los vecinos y vecinas.

