





Patio común Pequeño.
Una vecina del piso 3 sale todas las mañanas a leer con su hijo de 4 años a la puerta de su casa.

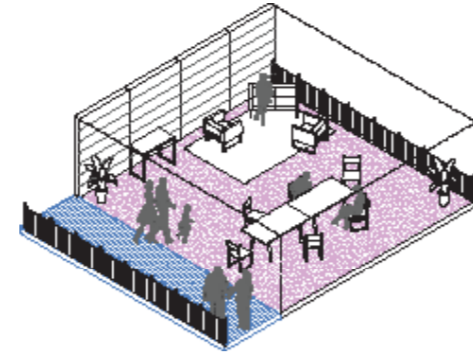

Patio Común Grande
Los domingos los vecinos y vecinas almuerzan juntos para organizar su próximo torneo deportivo.

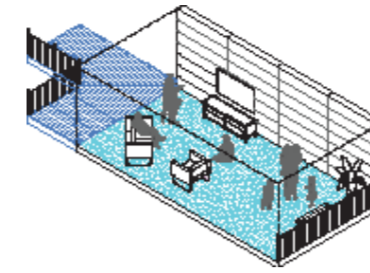


Espacio Común Intermedio: 32 m2
Cada nivel cuenta con 2 espacios de estas dimensiones. En este espacio las prácticas que se desarrollan tienen un grado de interacción mayor, pero a una escala media.



La **circulación** ronda de la escalera, el corredor en forma de anillo que se conectan a su vez con los patios comunes. Permite contacto visual con todos los residentes del edificio.

12.7%
De las mujeres cuidadoras dejó de trabajar


PLANTA NIVEL 4
1:150

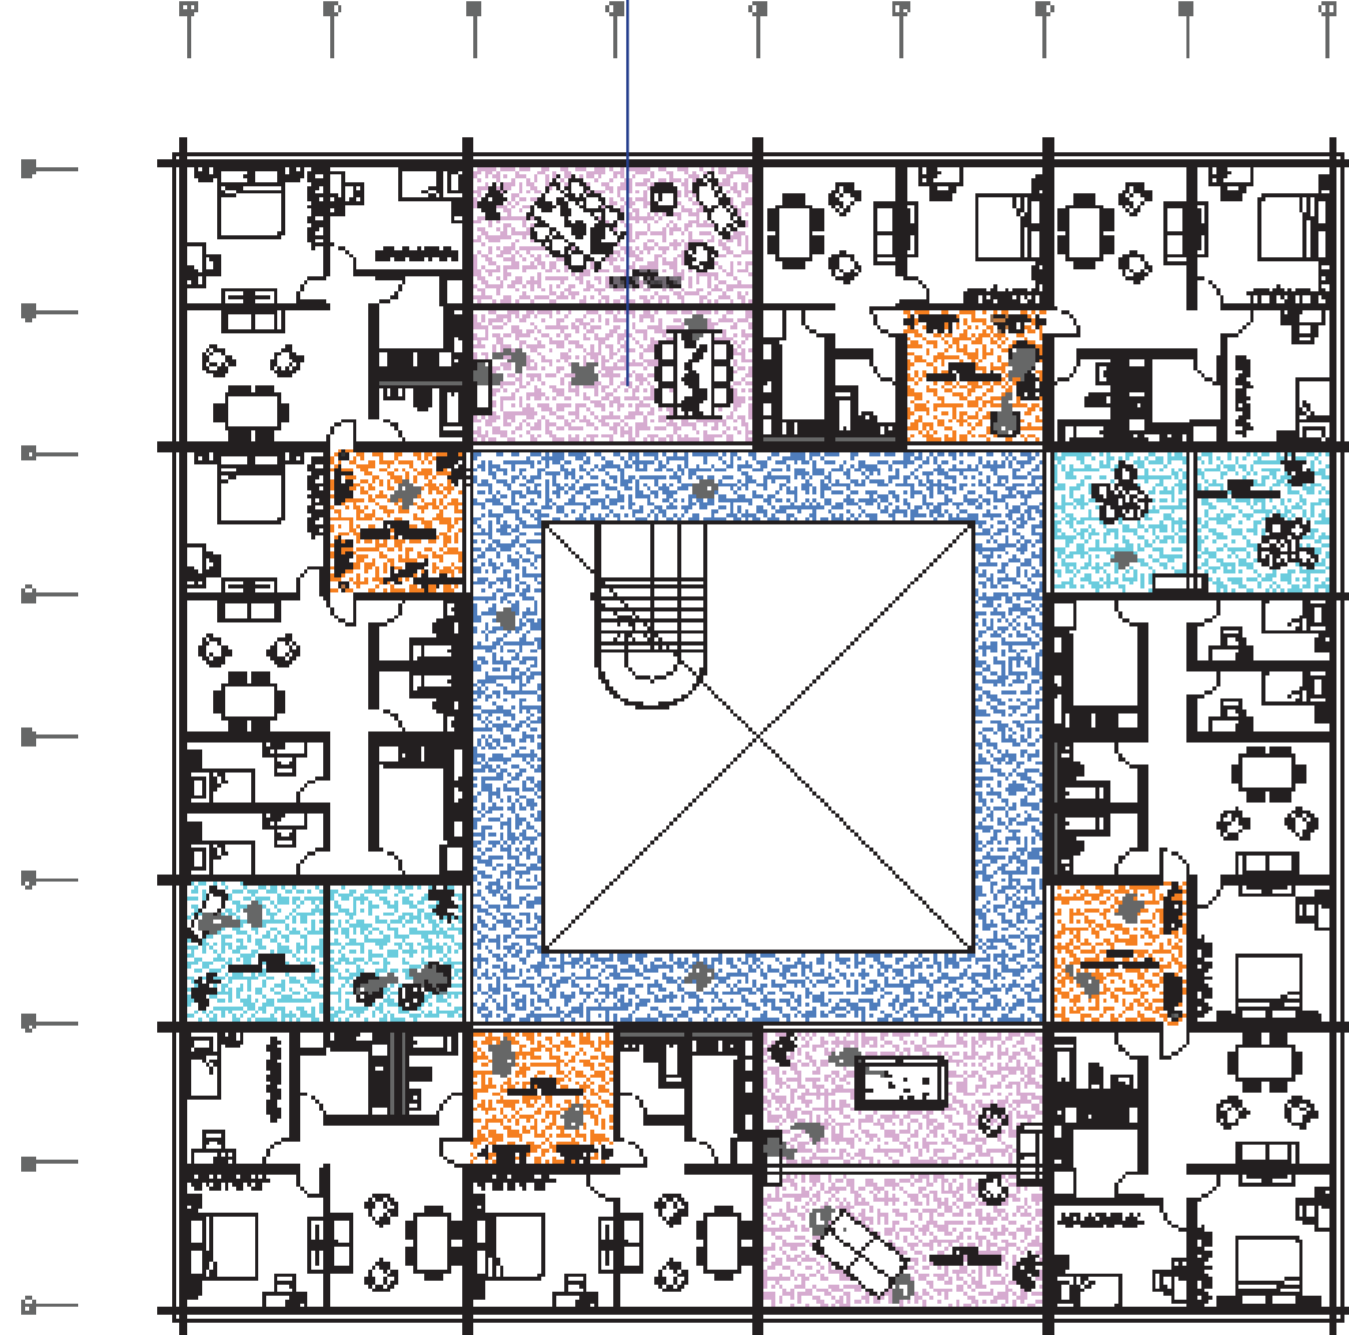

PLANTA NIVEL 5
1:150

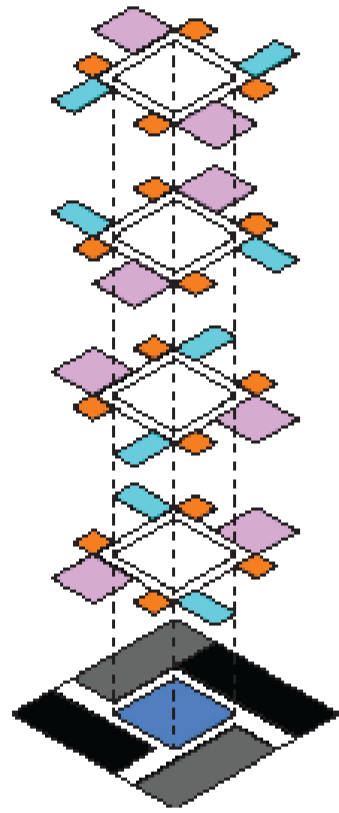
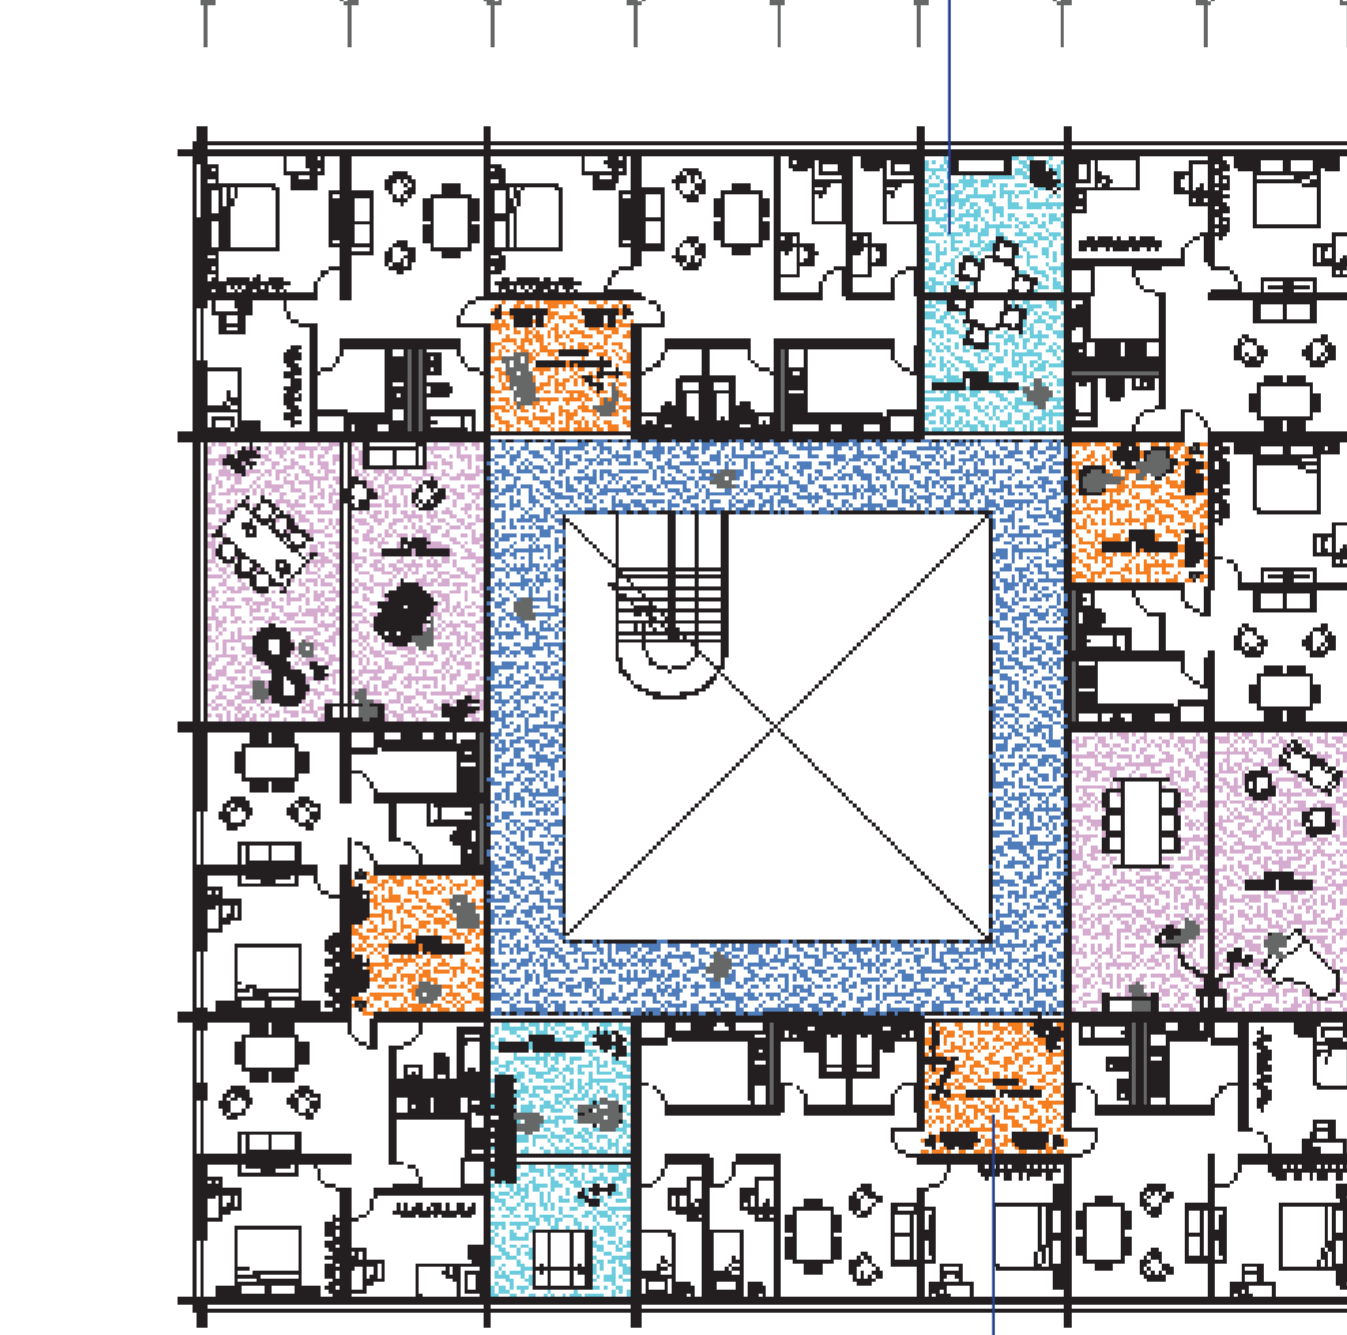


Configuración Patios Comunes
Debido a la posición perimetral de las viviendas y por su diversidad de forma y tamaño, se logra la **configuración de lugares comunes** de variados tamaños en cada nivel.

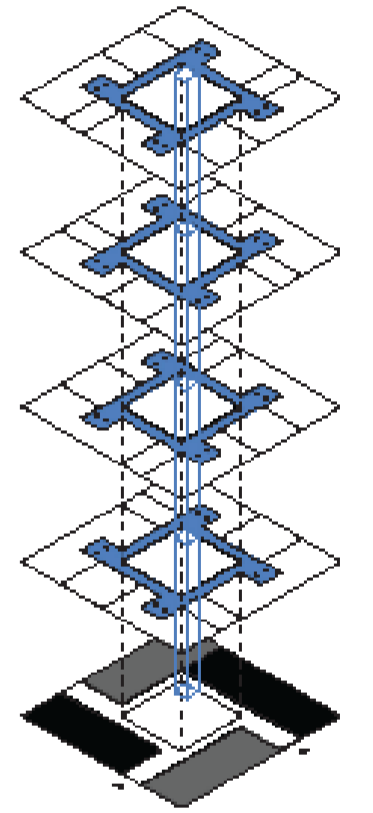

Configuración circulación y accesos
La **circulación** del edificio es en **forma de anillo** y tiene conexión directa con los espacios comunes. La **escalera** permite ser parte del **vacío central** y de su **diseño** gracias a su **posición**. El **corredor** conecta con los espacios comunes pequeños donde se encuentran los **accesos** a las viviendas.

SECCIÓN LONGITUDINAL
1:150

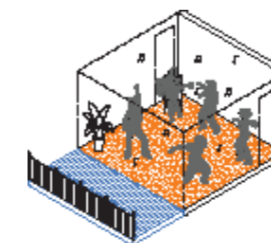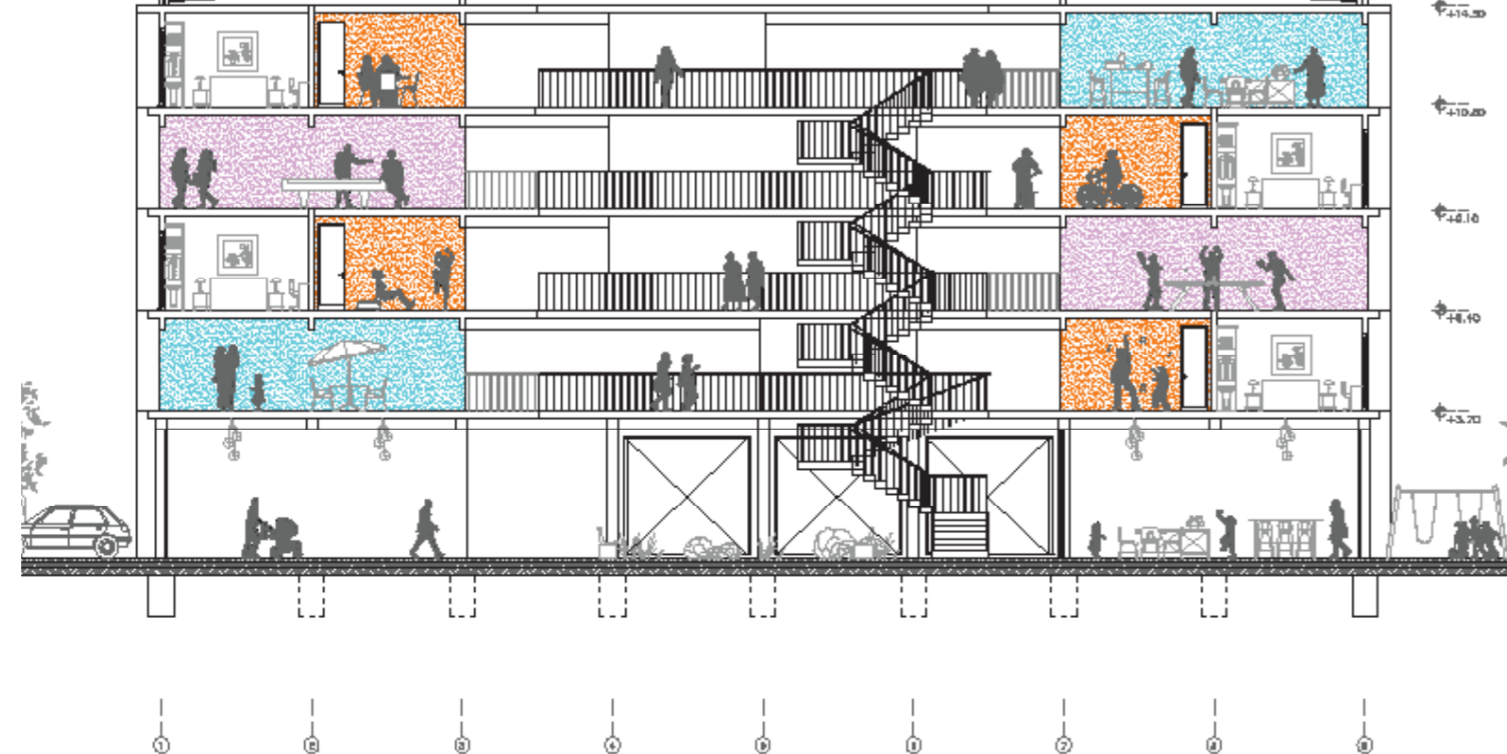

Patio Común Pequeño
Los vecinos y vecinas escuchan a su vecino del frente practicar guitarra en la puerta de sus casas.

Algunos días a la semana los vecinos y vecinas hacen deporte juntos, creando un **mini gimnasio** en el **Patio Común Intermedio**.

