

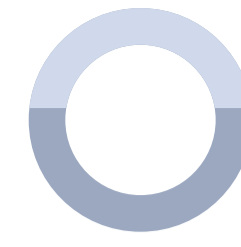


Cada duplex está destinado para familias de tres generaciones, la vivienda cuenta en su totalidad con cuatro habitaciones, cada una de ellas con el mobiliario que proponemos.

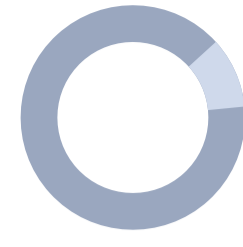


PLANTA 1  
1:250

Entrada a Vivienda  
Sala multiuso para talleres culturales, deportivos y comercio

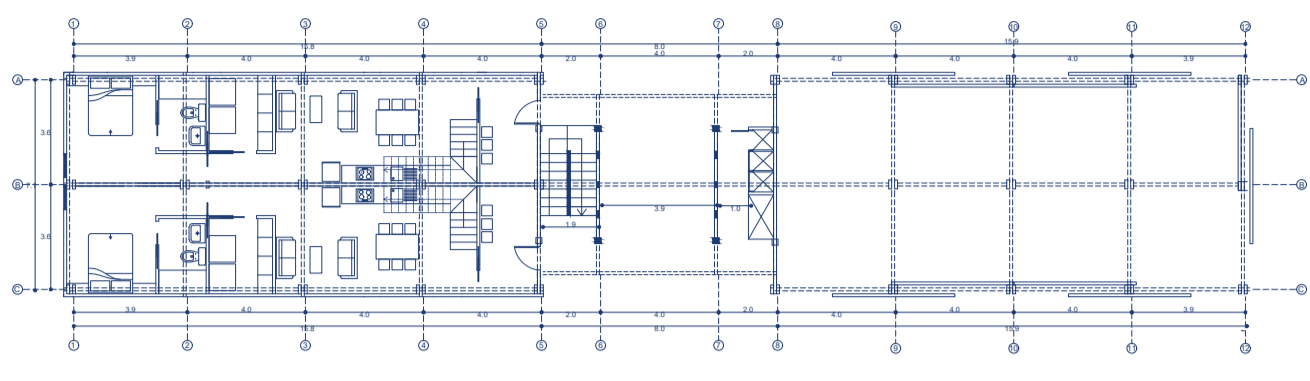


PLANTA 2  
1:250

Entrada a Vivienda  
Segundo nivel

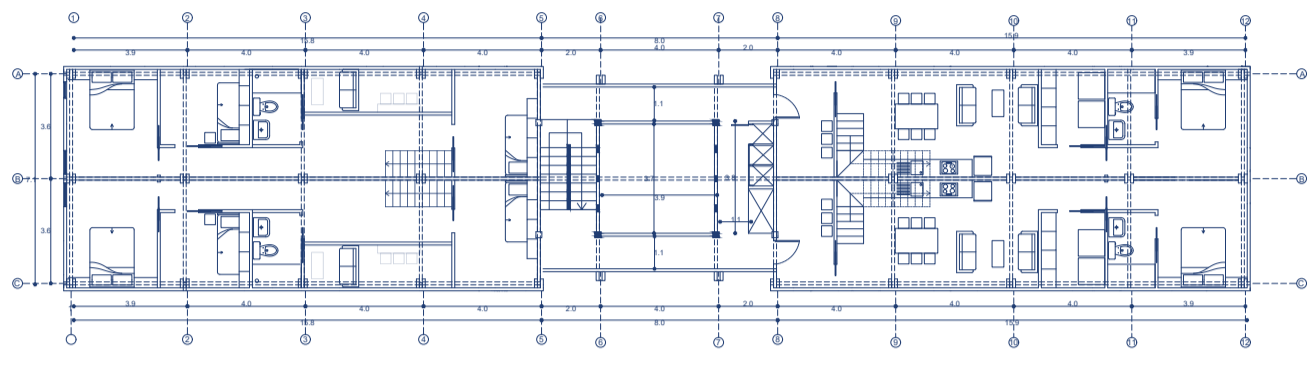


PLANTA 3  
1:250

Entrada a Vivienda  
tercer nivel

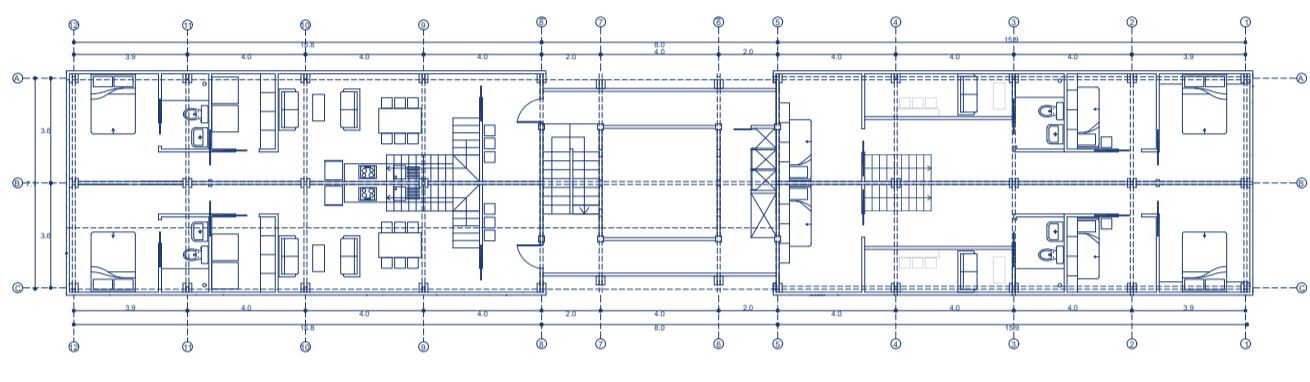


PLANTA 4  
1:250

Entrada a Vivienda  
cuarto nivel

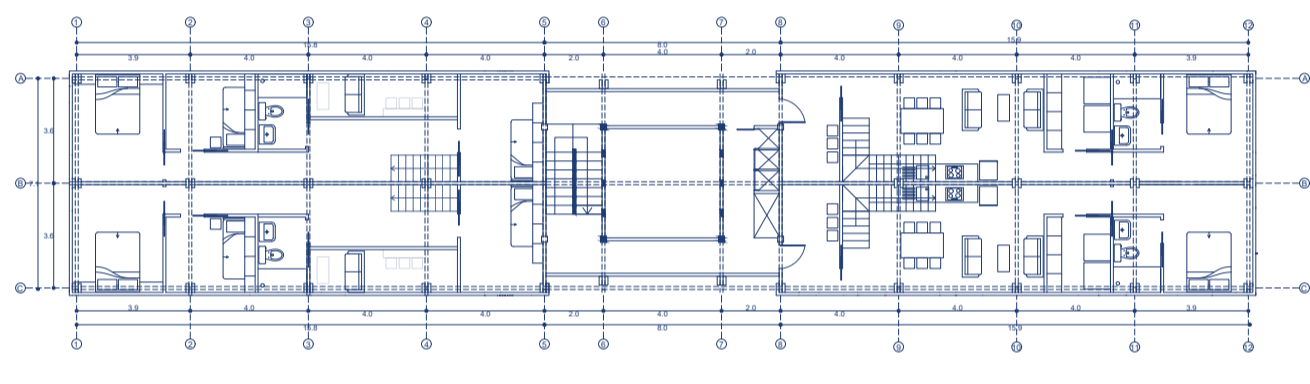


PLANTA 5  
1:250

Cubierta habitable

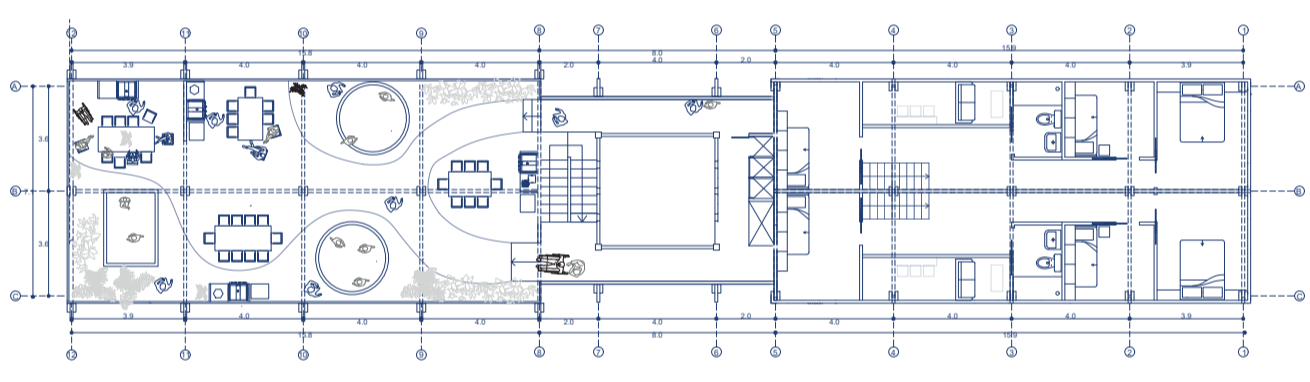

PLANTA TECHUMBRE  
1:250


Techo a dos aguas

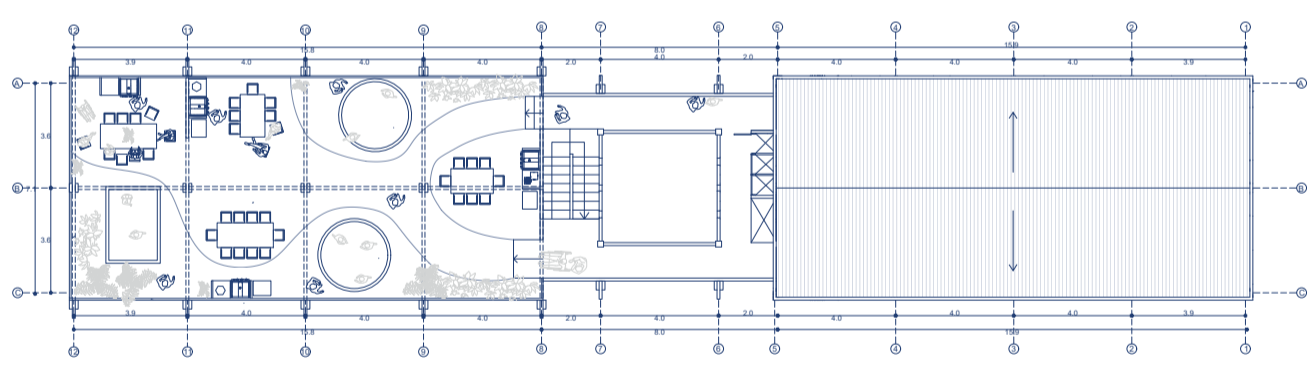


MOBILIARIO

Todas las habitaciones son de caracter flexible, ya que, las camas son parte del diseño del proyecto, estas se pueden sacar de un mobiliario insertado en la pared o guardar dependiendo del proposito que la persona desee.

HABITACIÓN CAMA DOBLE

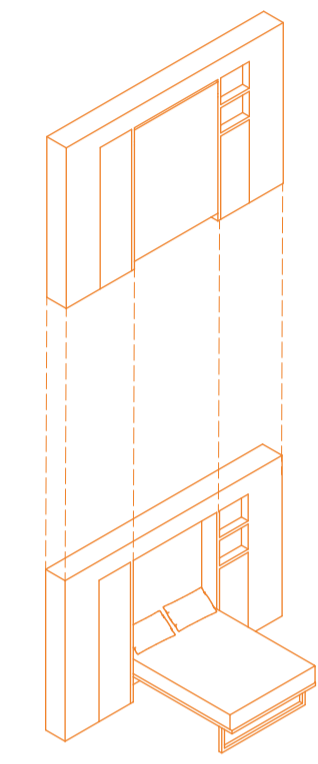


HABITACIÓN CAMA SIMPLE

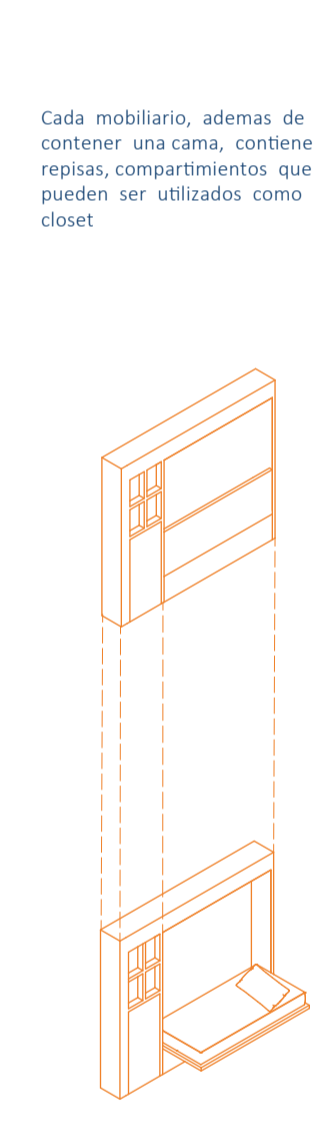


Cada mobiliario, además de contener una cama, contiene repisas, compartimentos que pueden ser utilizados como closet

PLANTAS DE VIVIENDA DUPLEX 1:75


PRIMER NIVEL

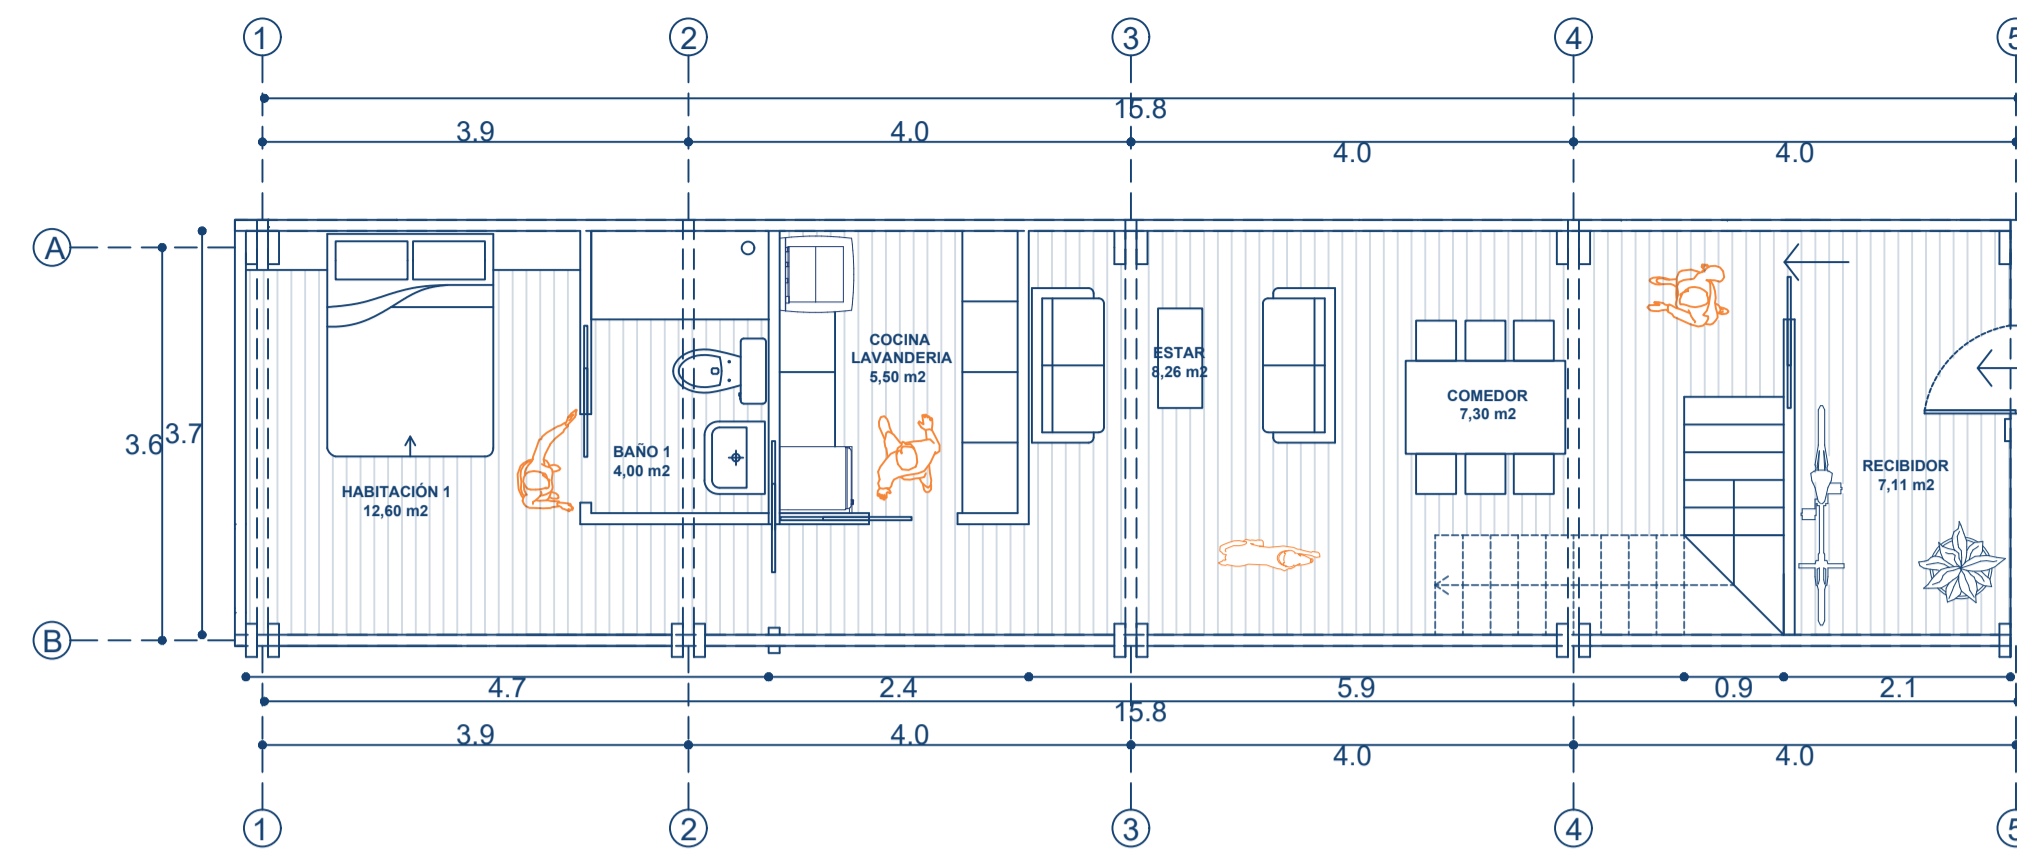


SEGUNDO NIVEL

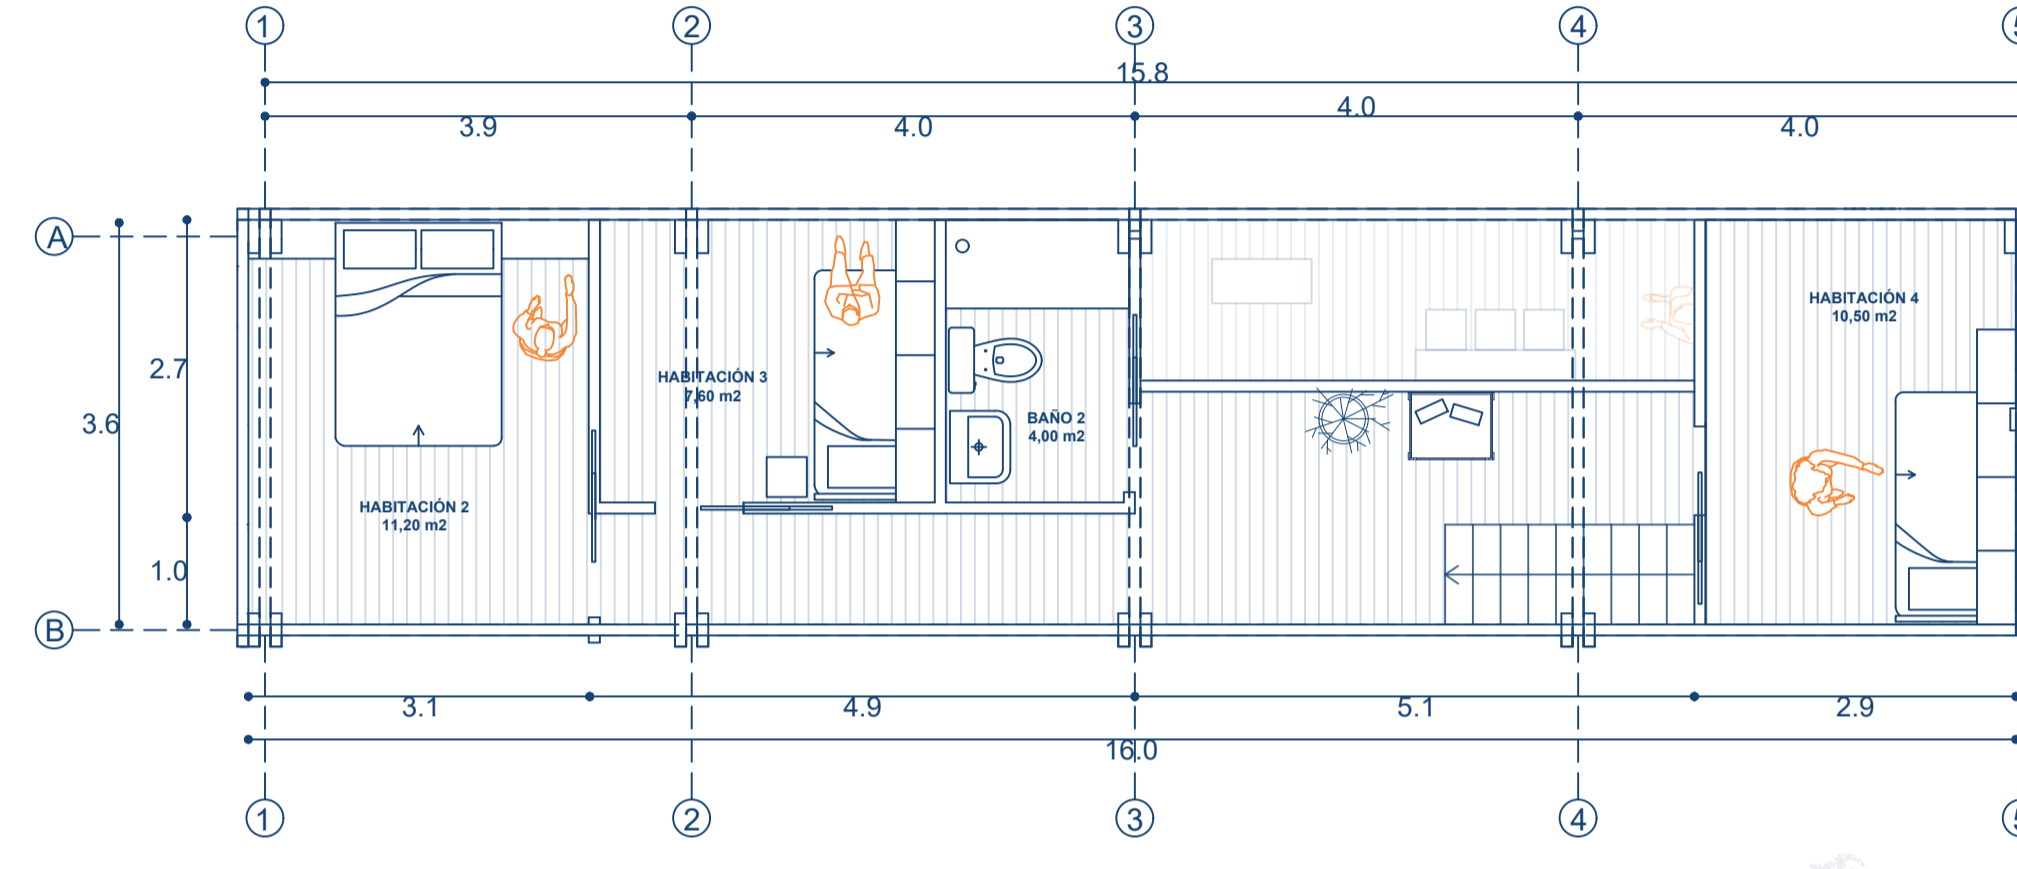


ELEVACIÓN SUR 1:150

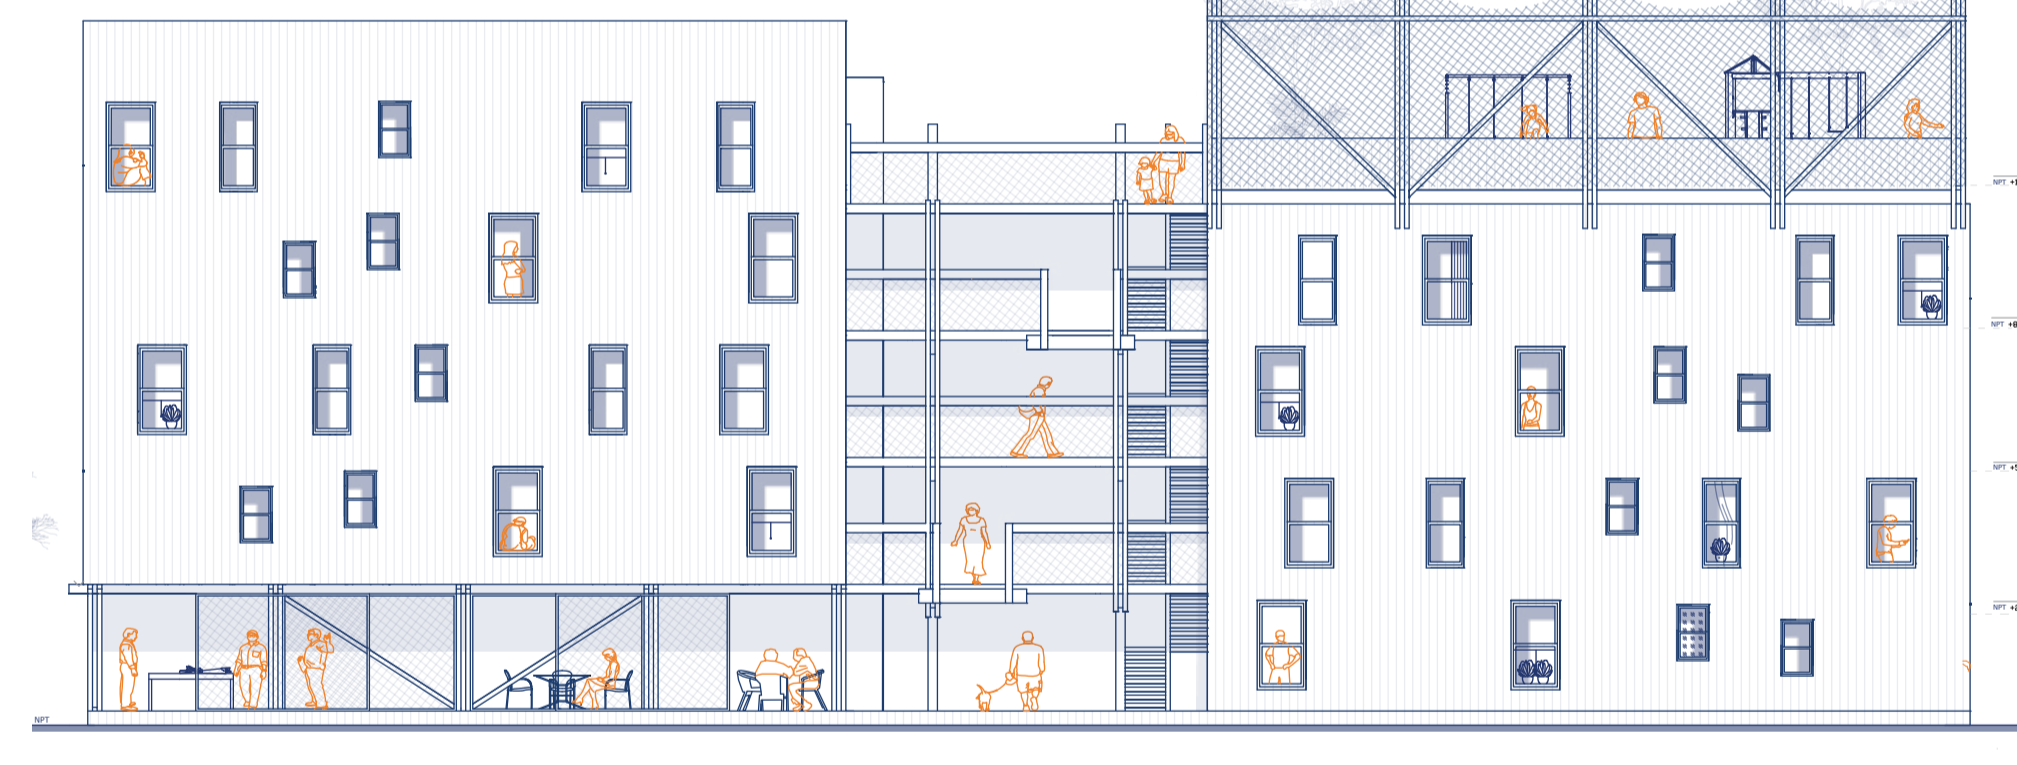

PLANTA EMPLAZAMIENTO 1:500

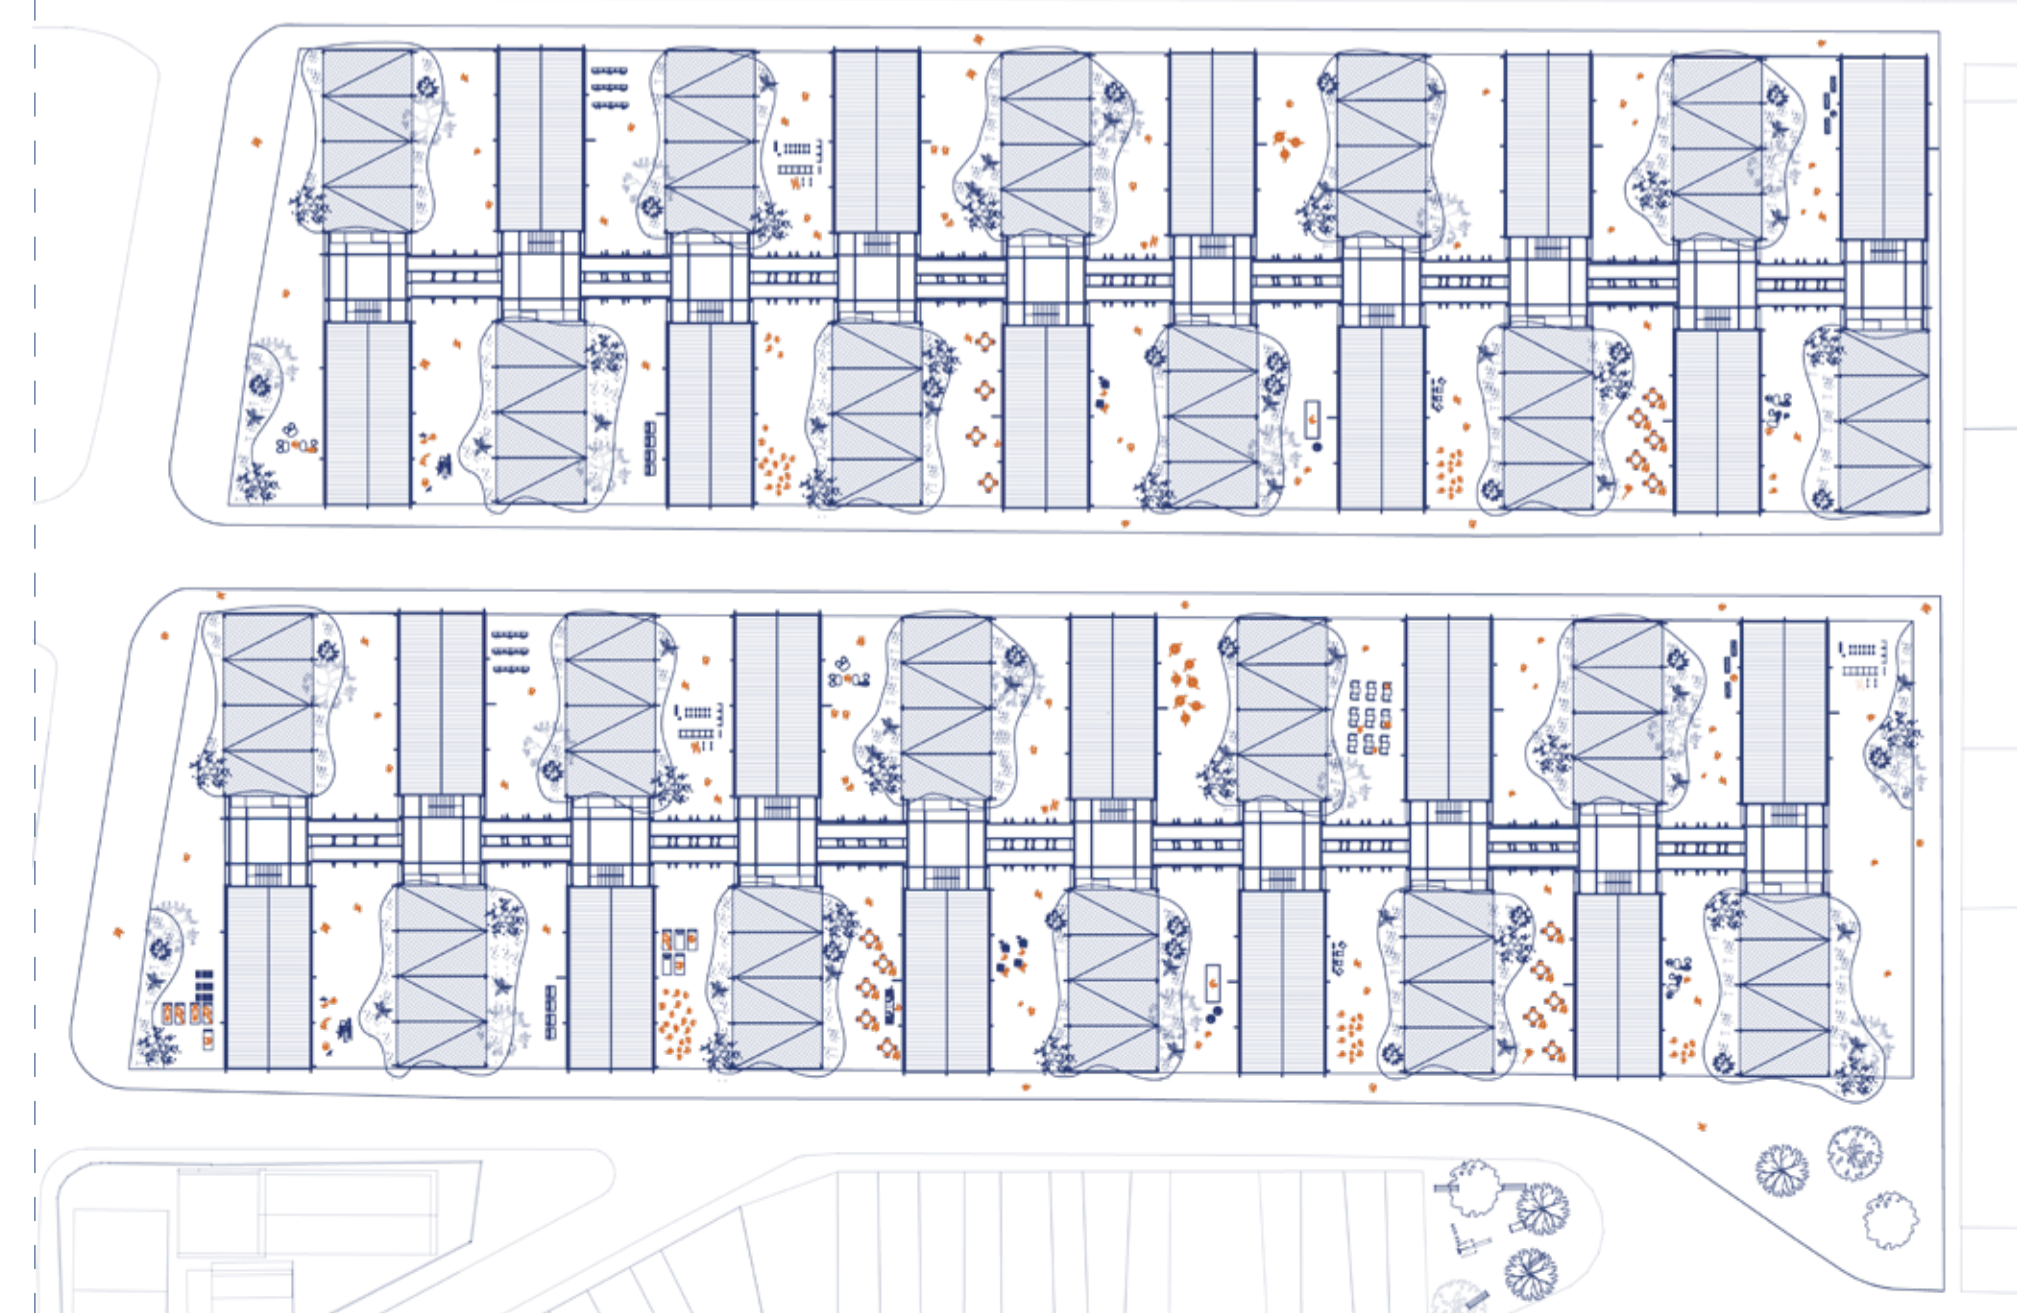

DESGLOSE DE COMPOSICIÓN DE BLOQUE

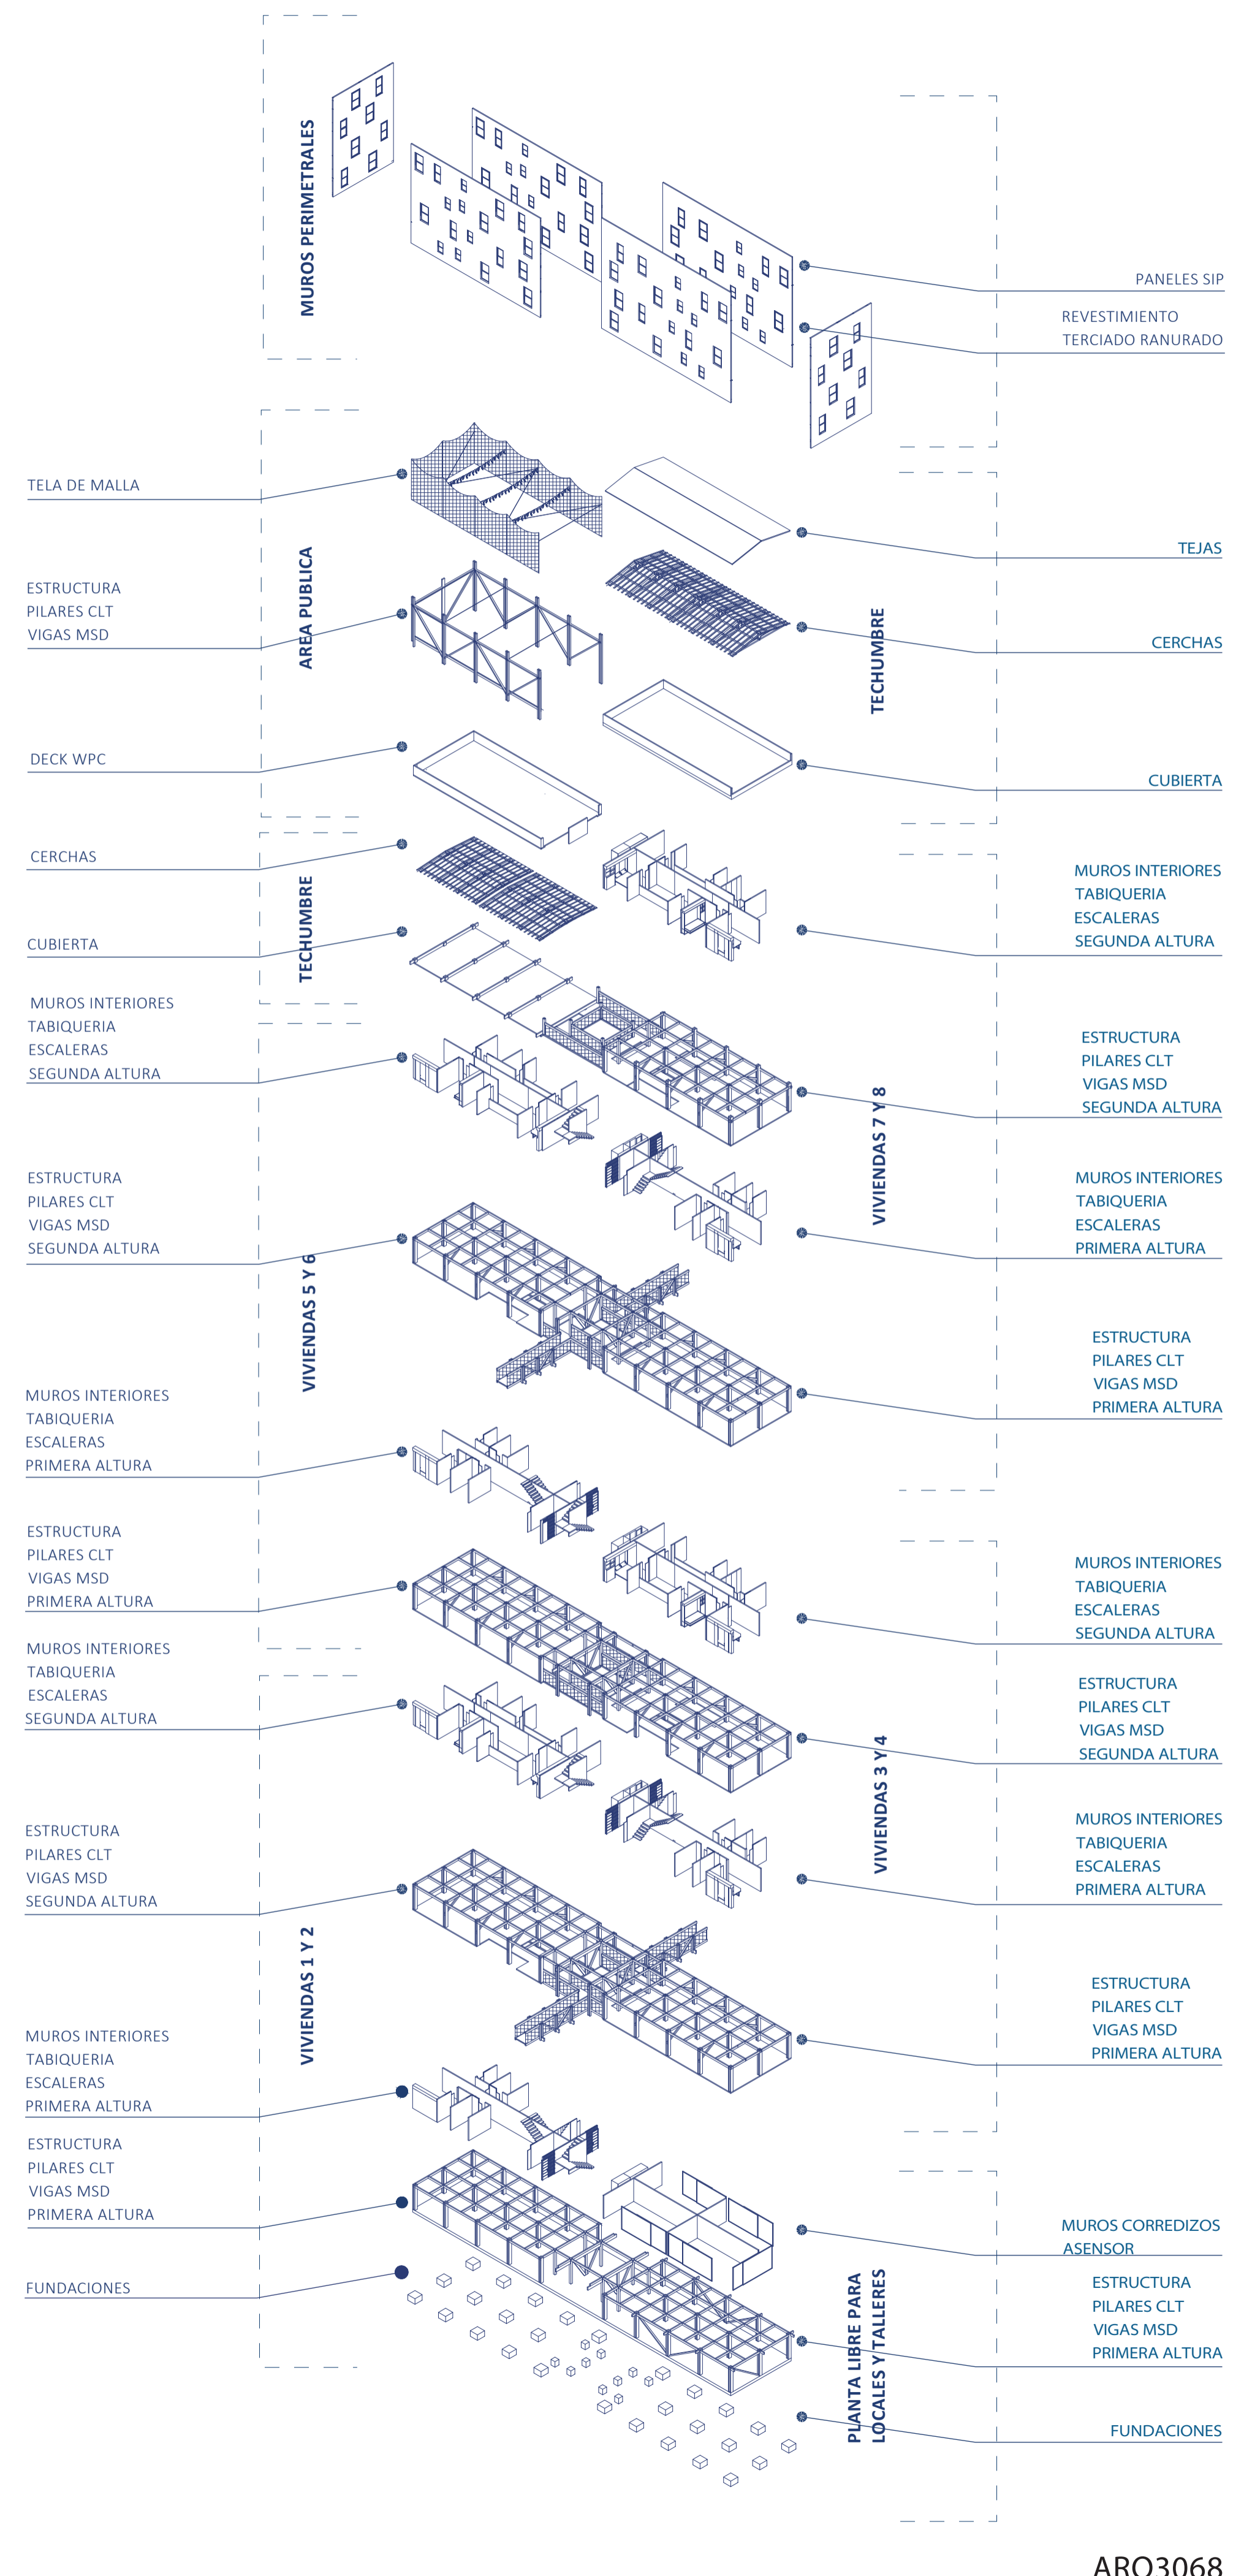

INTERIOR DE VIVIENDA AREA SALA DE ESTAR Y COMEDOR

