





Considerando la tipología de vivienda estrecha por los predios de 3 x 20 mts del Barrio de la legua de Emergencia, Junto con el gran déficit habitacional que afecta al Barrio, y considerando además la importancia de las ferias libres en este barrio (ubicadas en torno al eje Jorge Canin/Padre Mariano Puga, los Jueves y Domingos) se propone una Estructura residencial de la legua de emergencia, la cual por un lado albergará y cualificará la feria en la calle y, por otro lado permitirá una ampliación de las familias en estas viviendas estrechas de forma estable y ordenada.


El proyecto además en el primer piso reformula la vivienda preexistente, proponiendo idealmente un único patio alargado para todas las familias, pero que sin embargo, si la comunidad así lo estimara, dicho patio se puede ir cerrando para evitar ciertos conflictos vecinales, mientras que las viviendas que se proponen sobre esta estructura similar a un puente se instalarán una serie de habitáculos residenciales, cuyo orden y distribución dependerá netamente de las necesidades de la familia en cuestión, aunque limitándose solamente según la retícula de esta estructura.

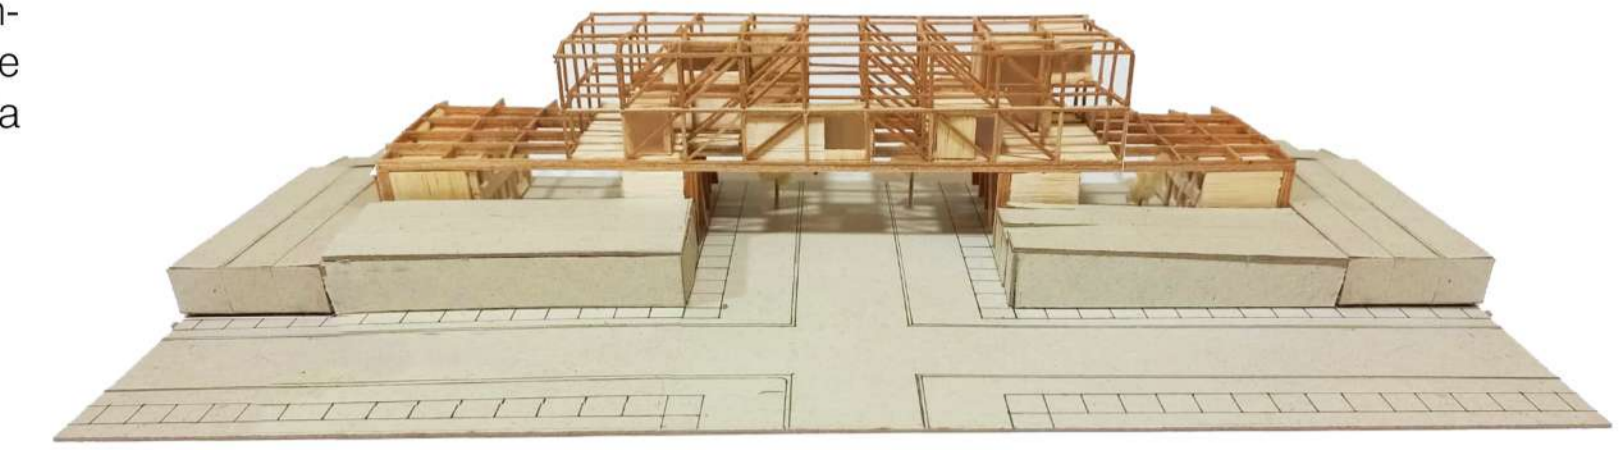


## Ubicación San Joaquín: Legua Emergencia

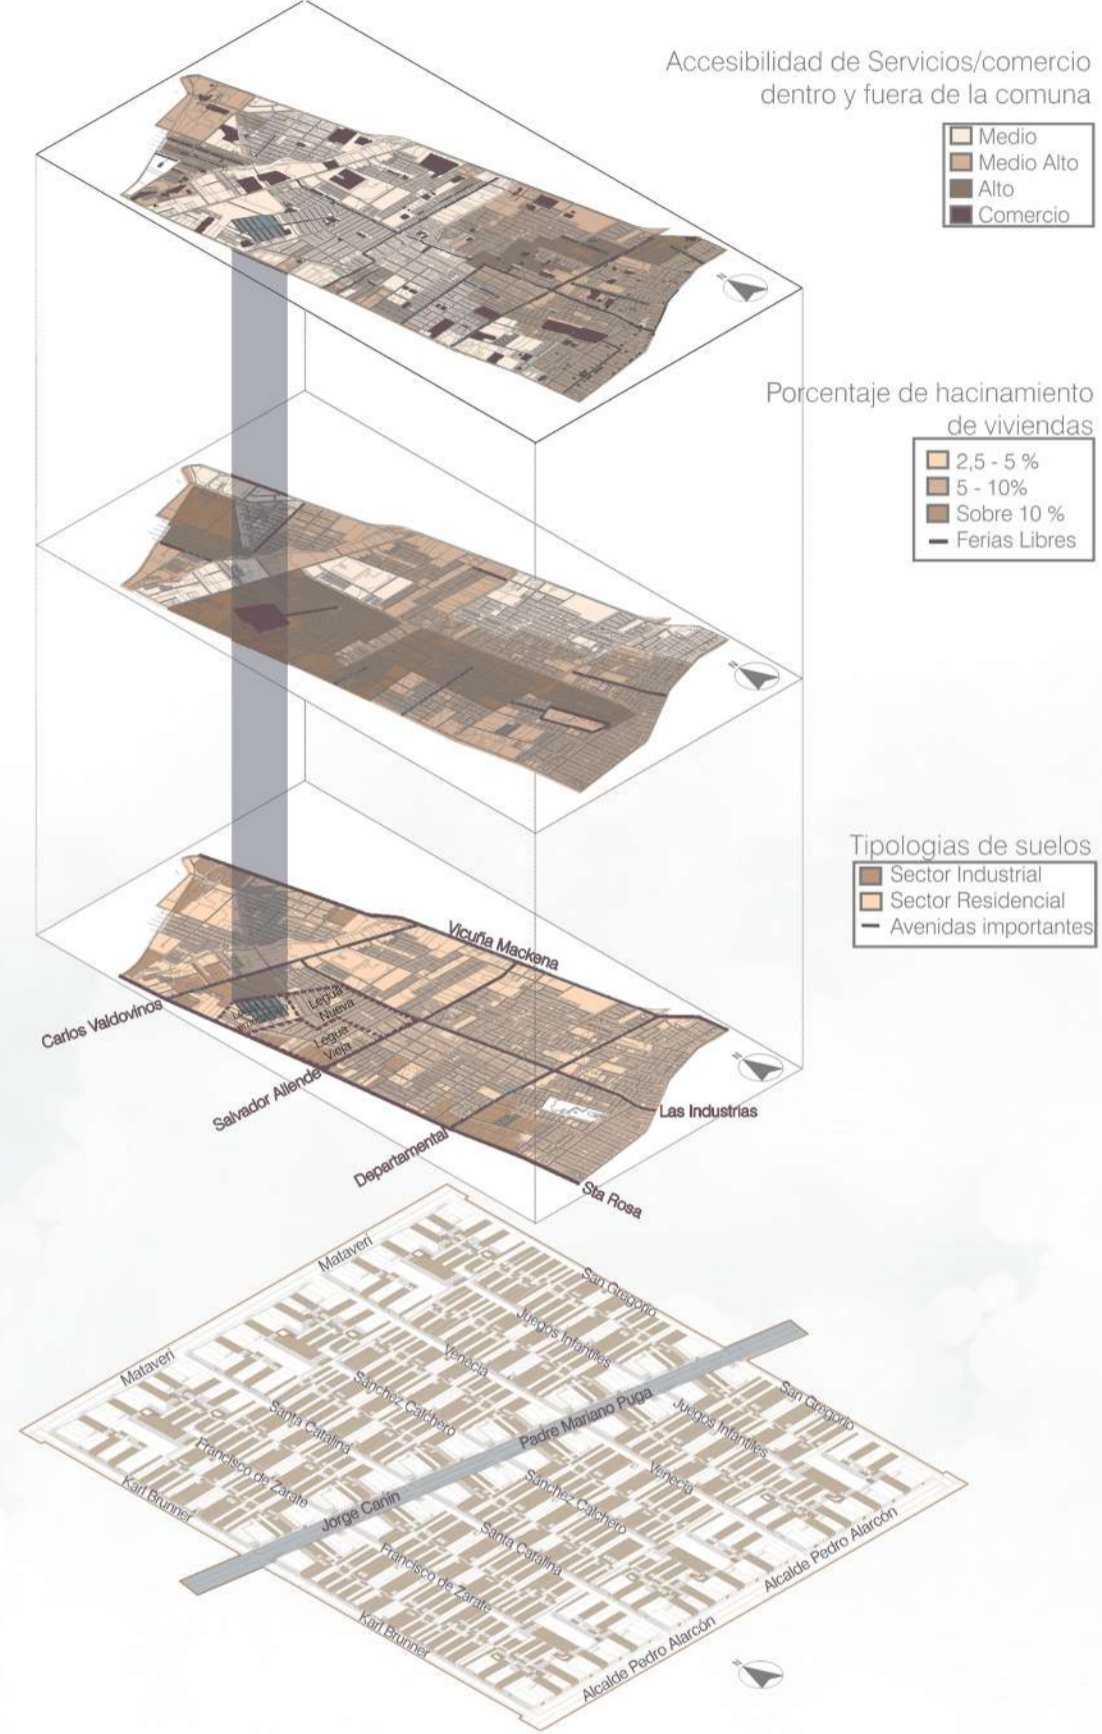


## Partido General

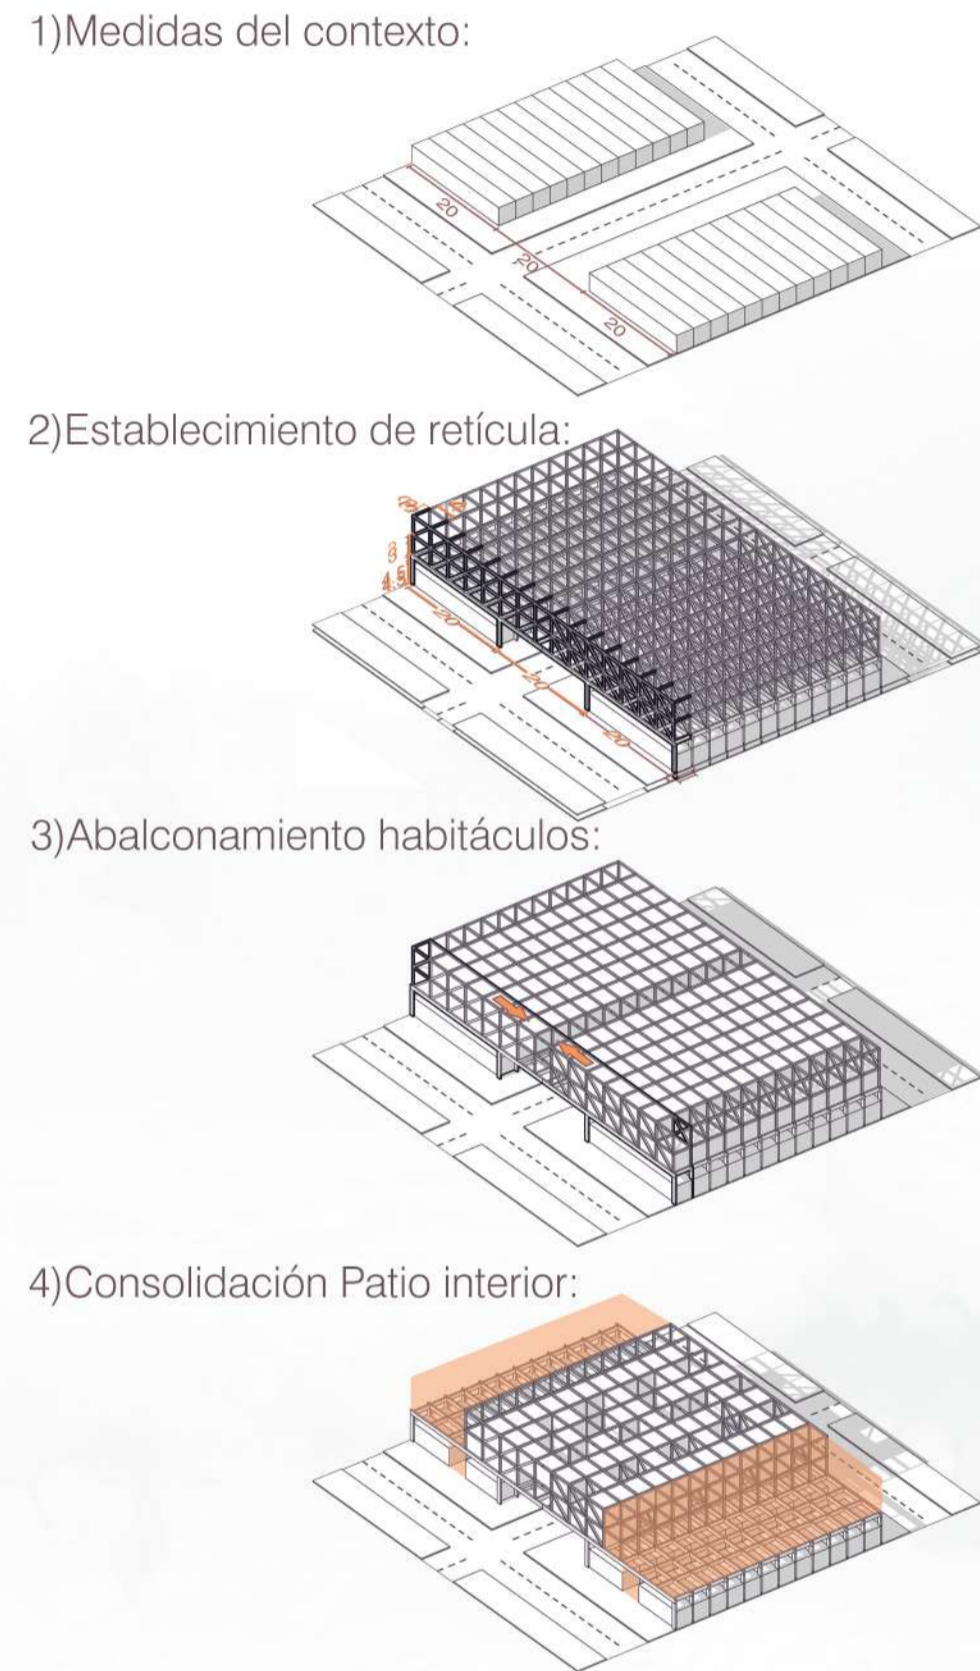

## Sistema Modular

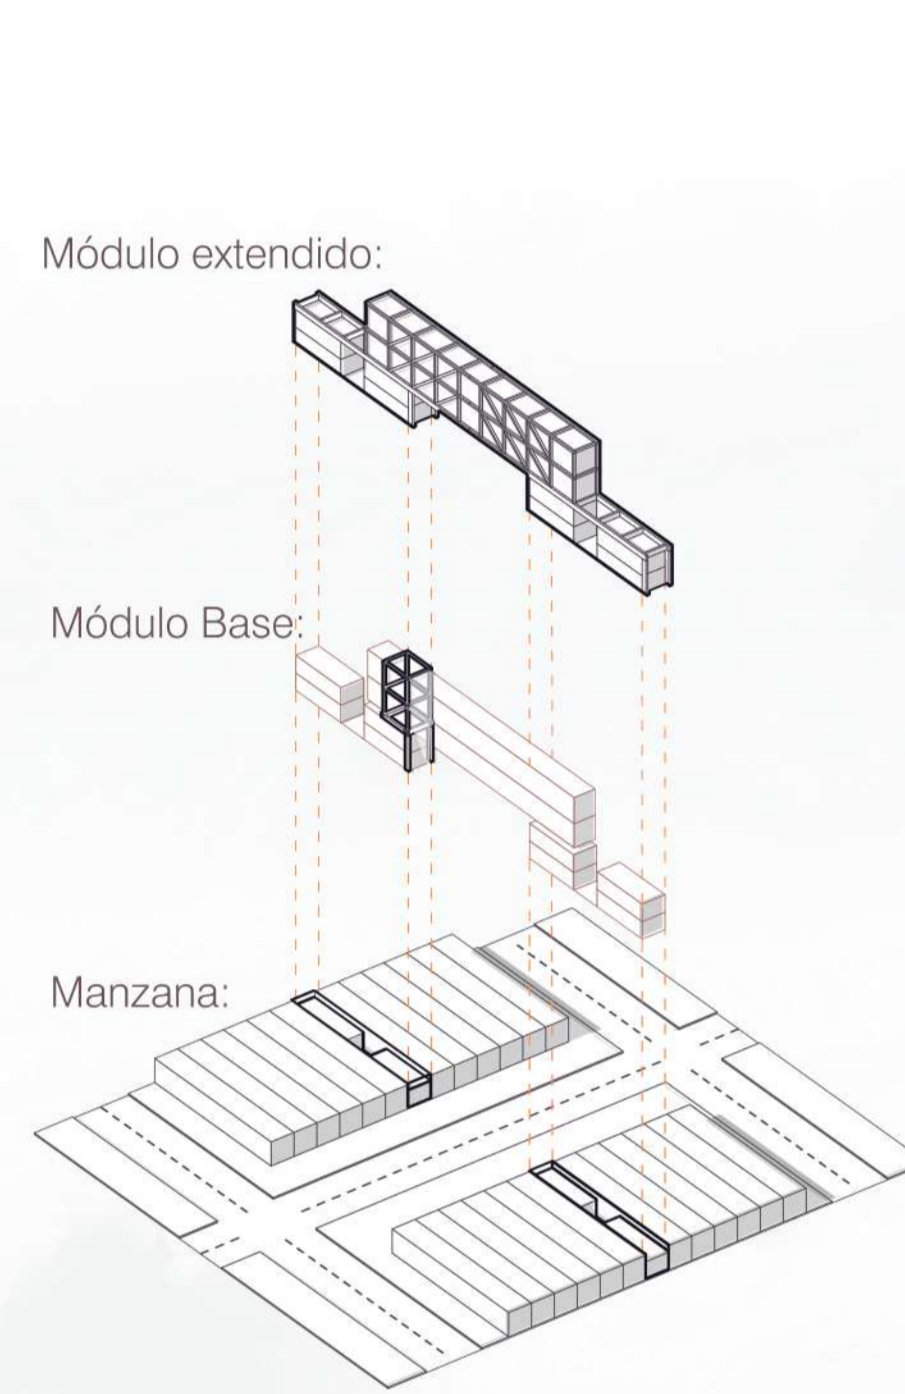

## Recorrido y Programa

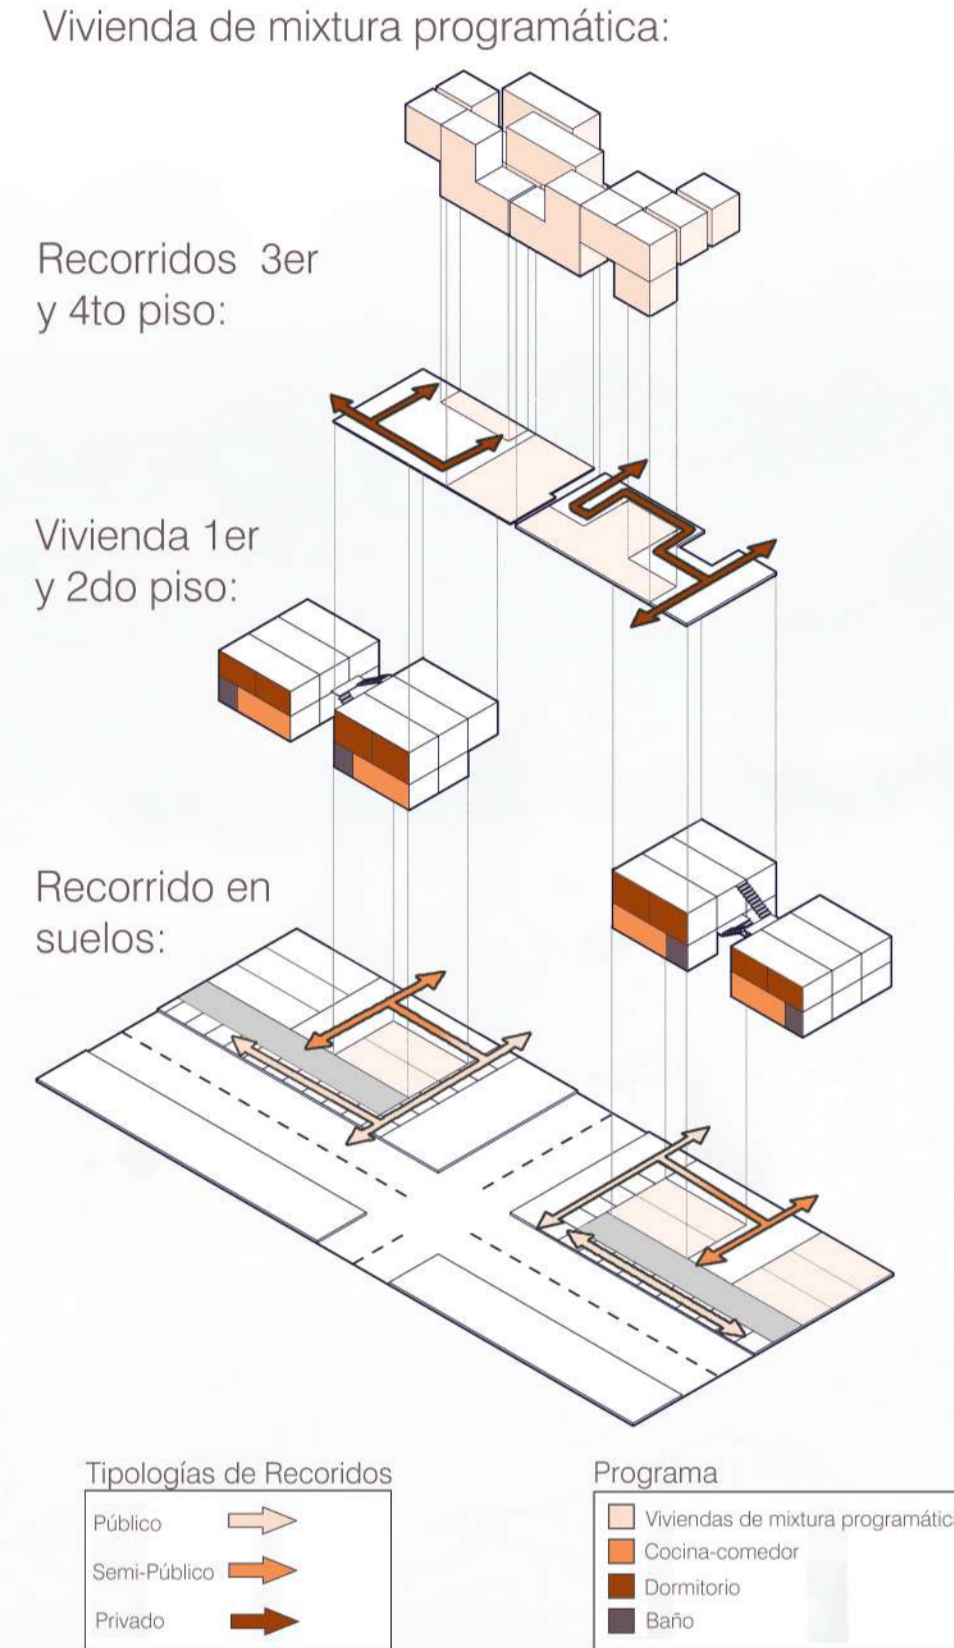

## Tipologías de Habitar

