




Planta nivel 1 / Esc 1:250

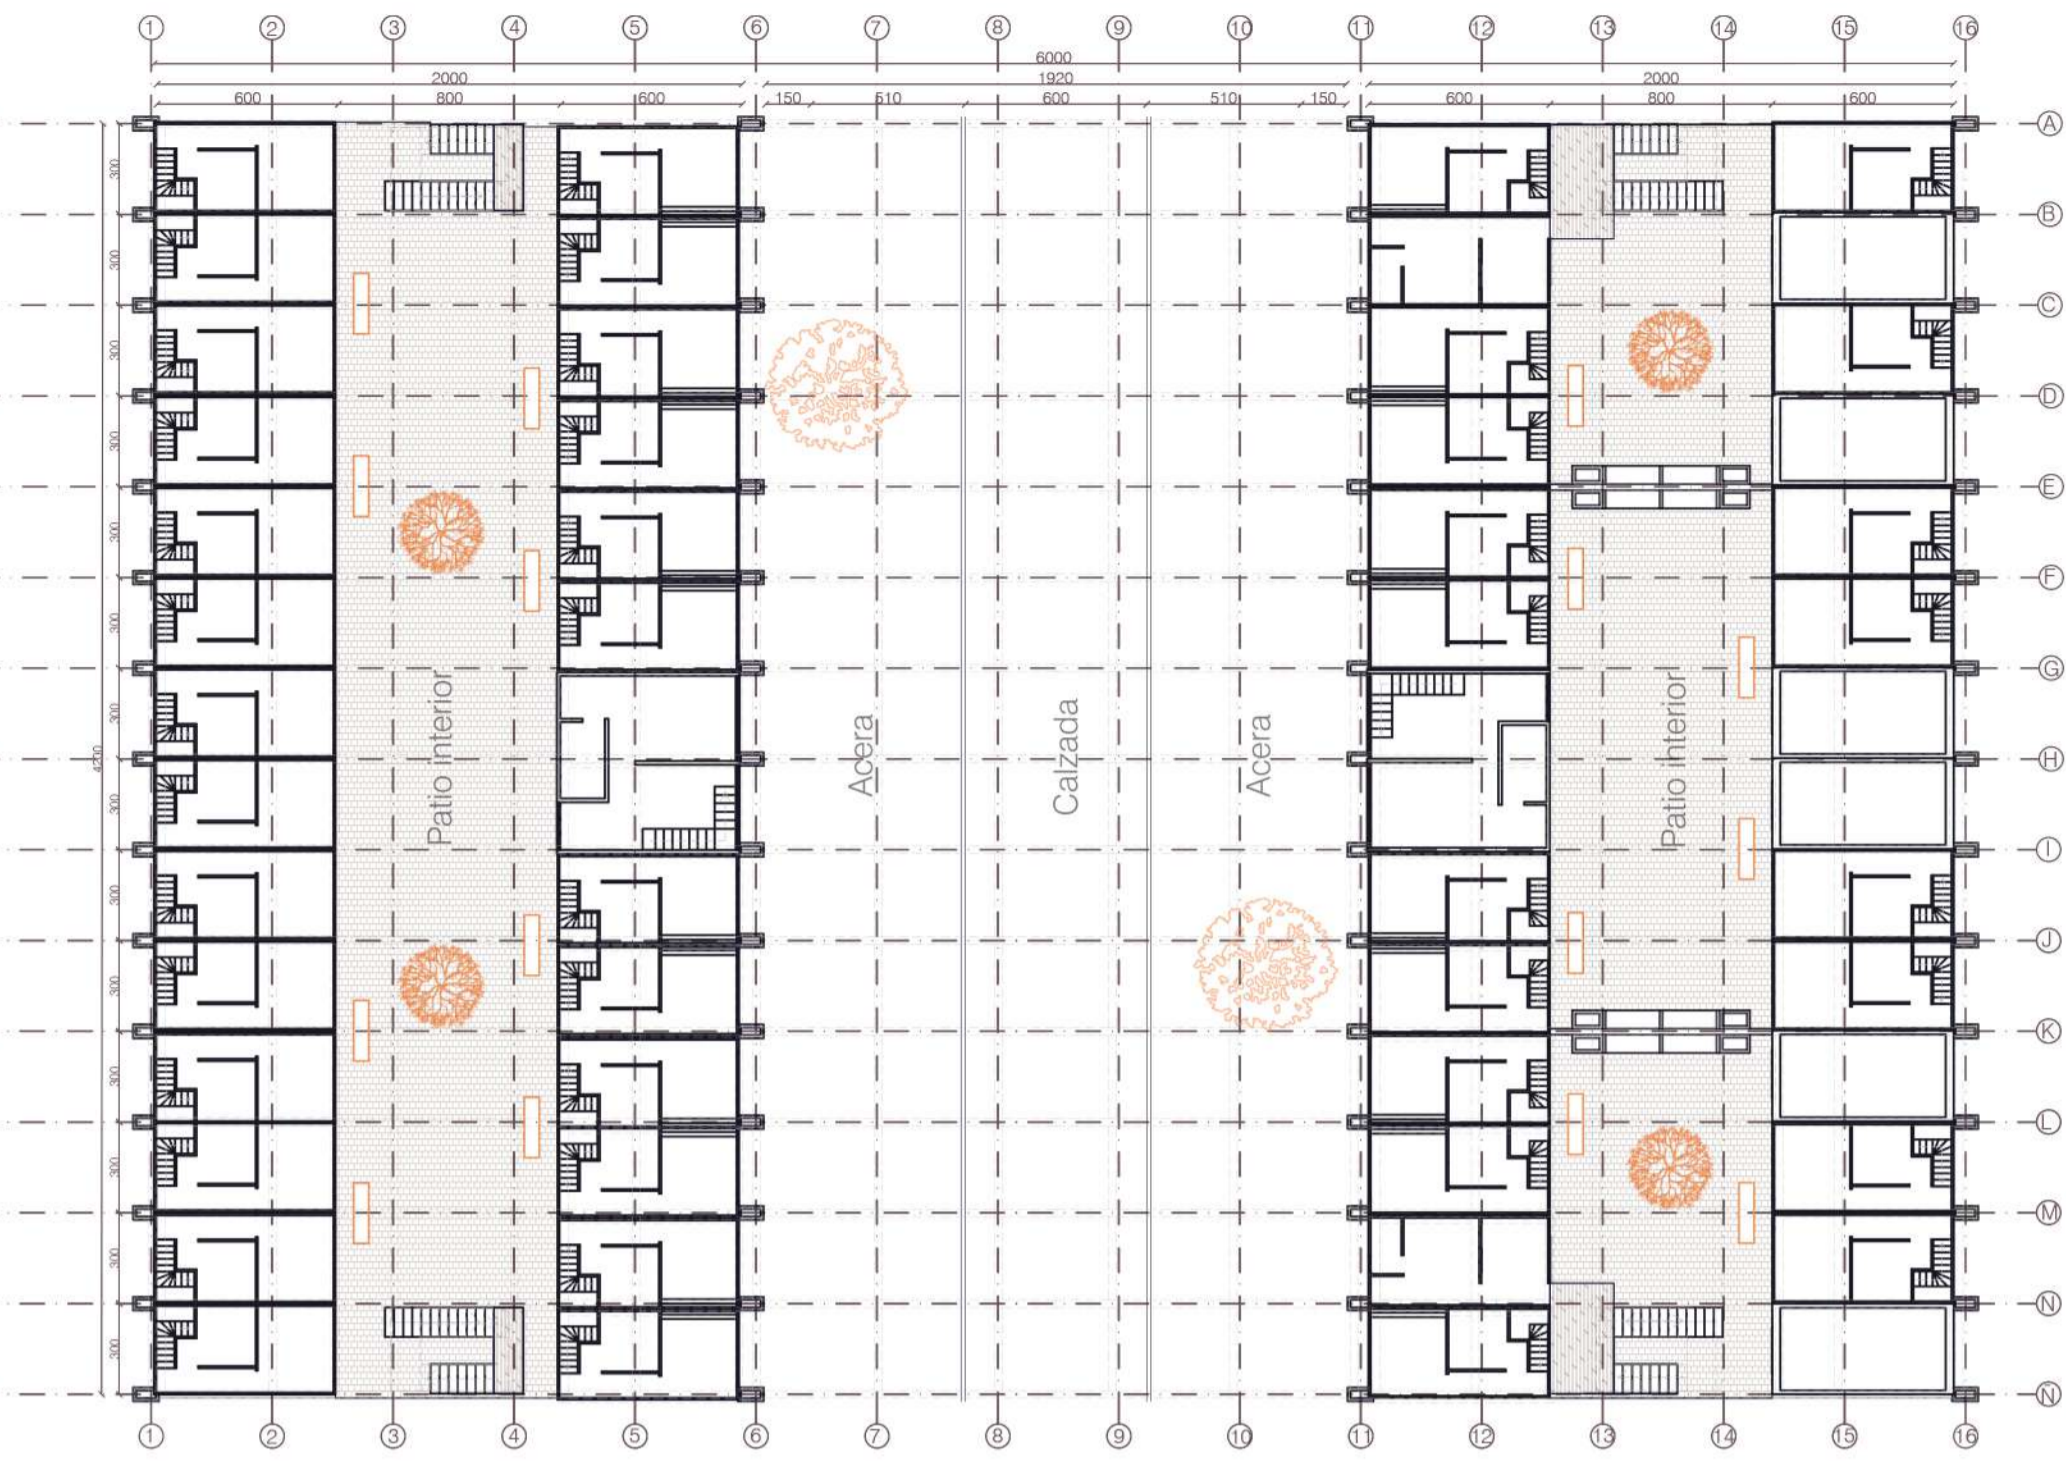


Planta nivel 2 / Esc 1:250

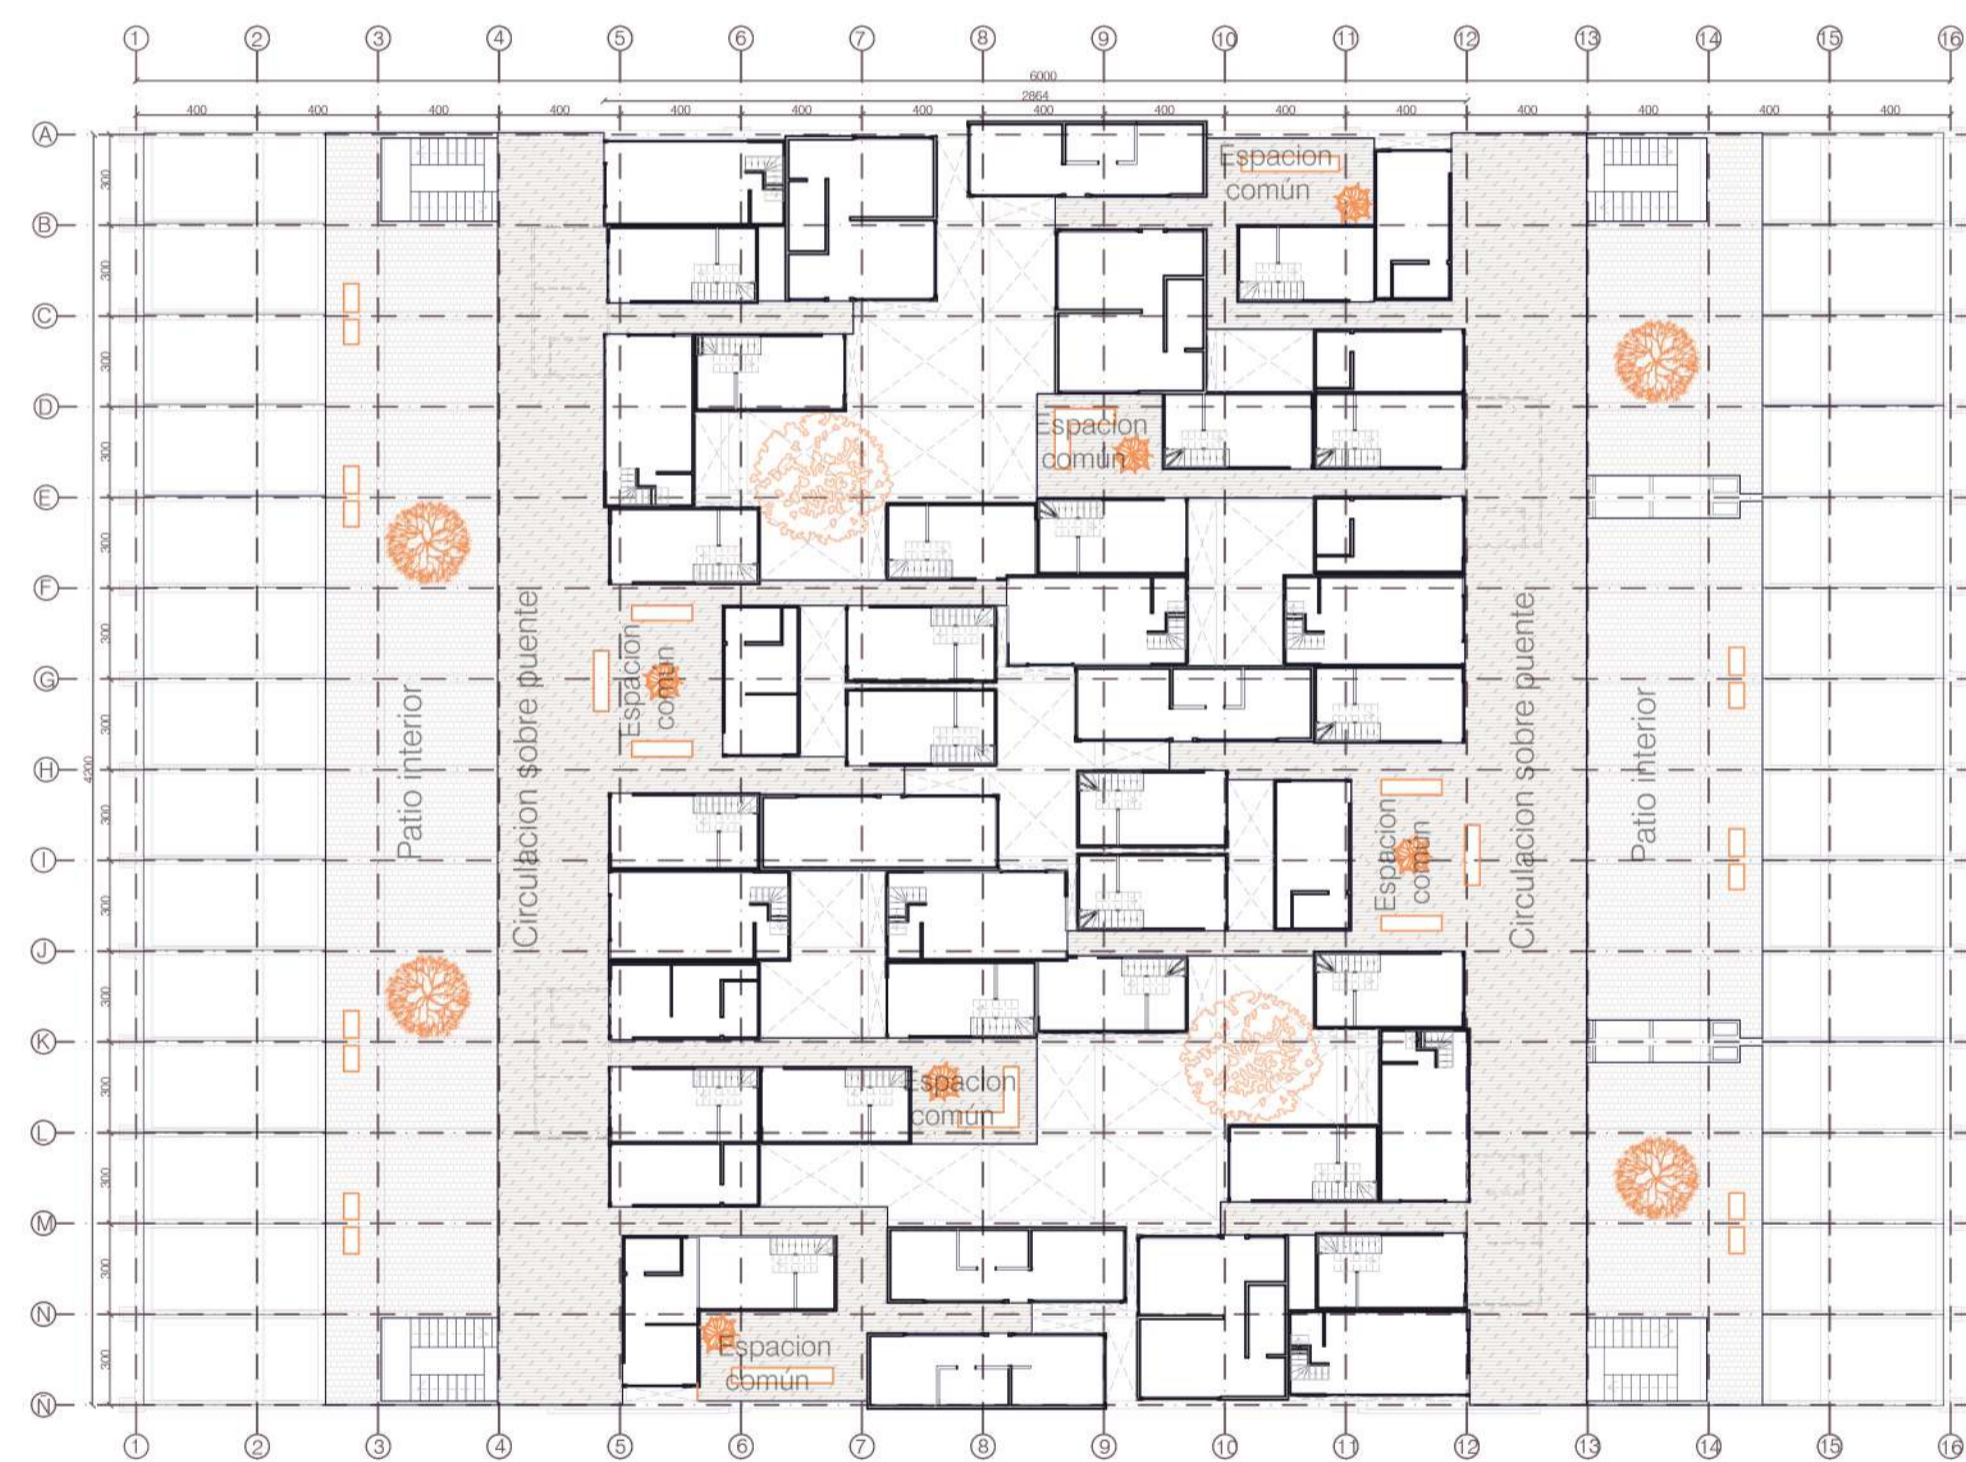

Planta nivel 3 / Esc 1:250

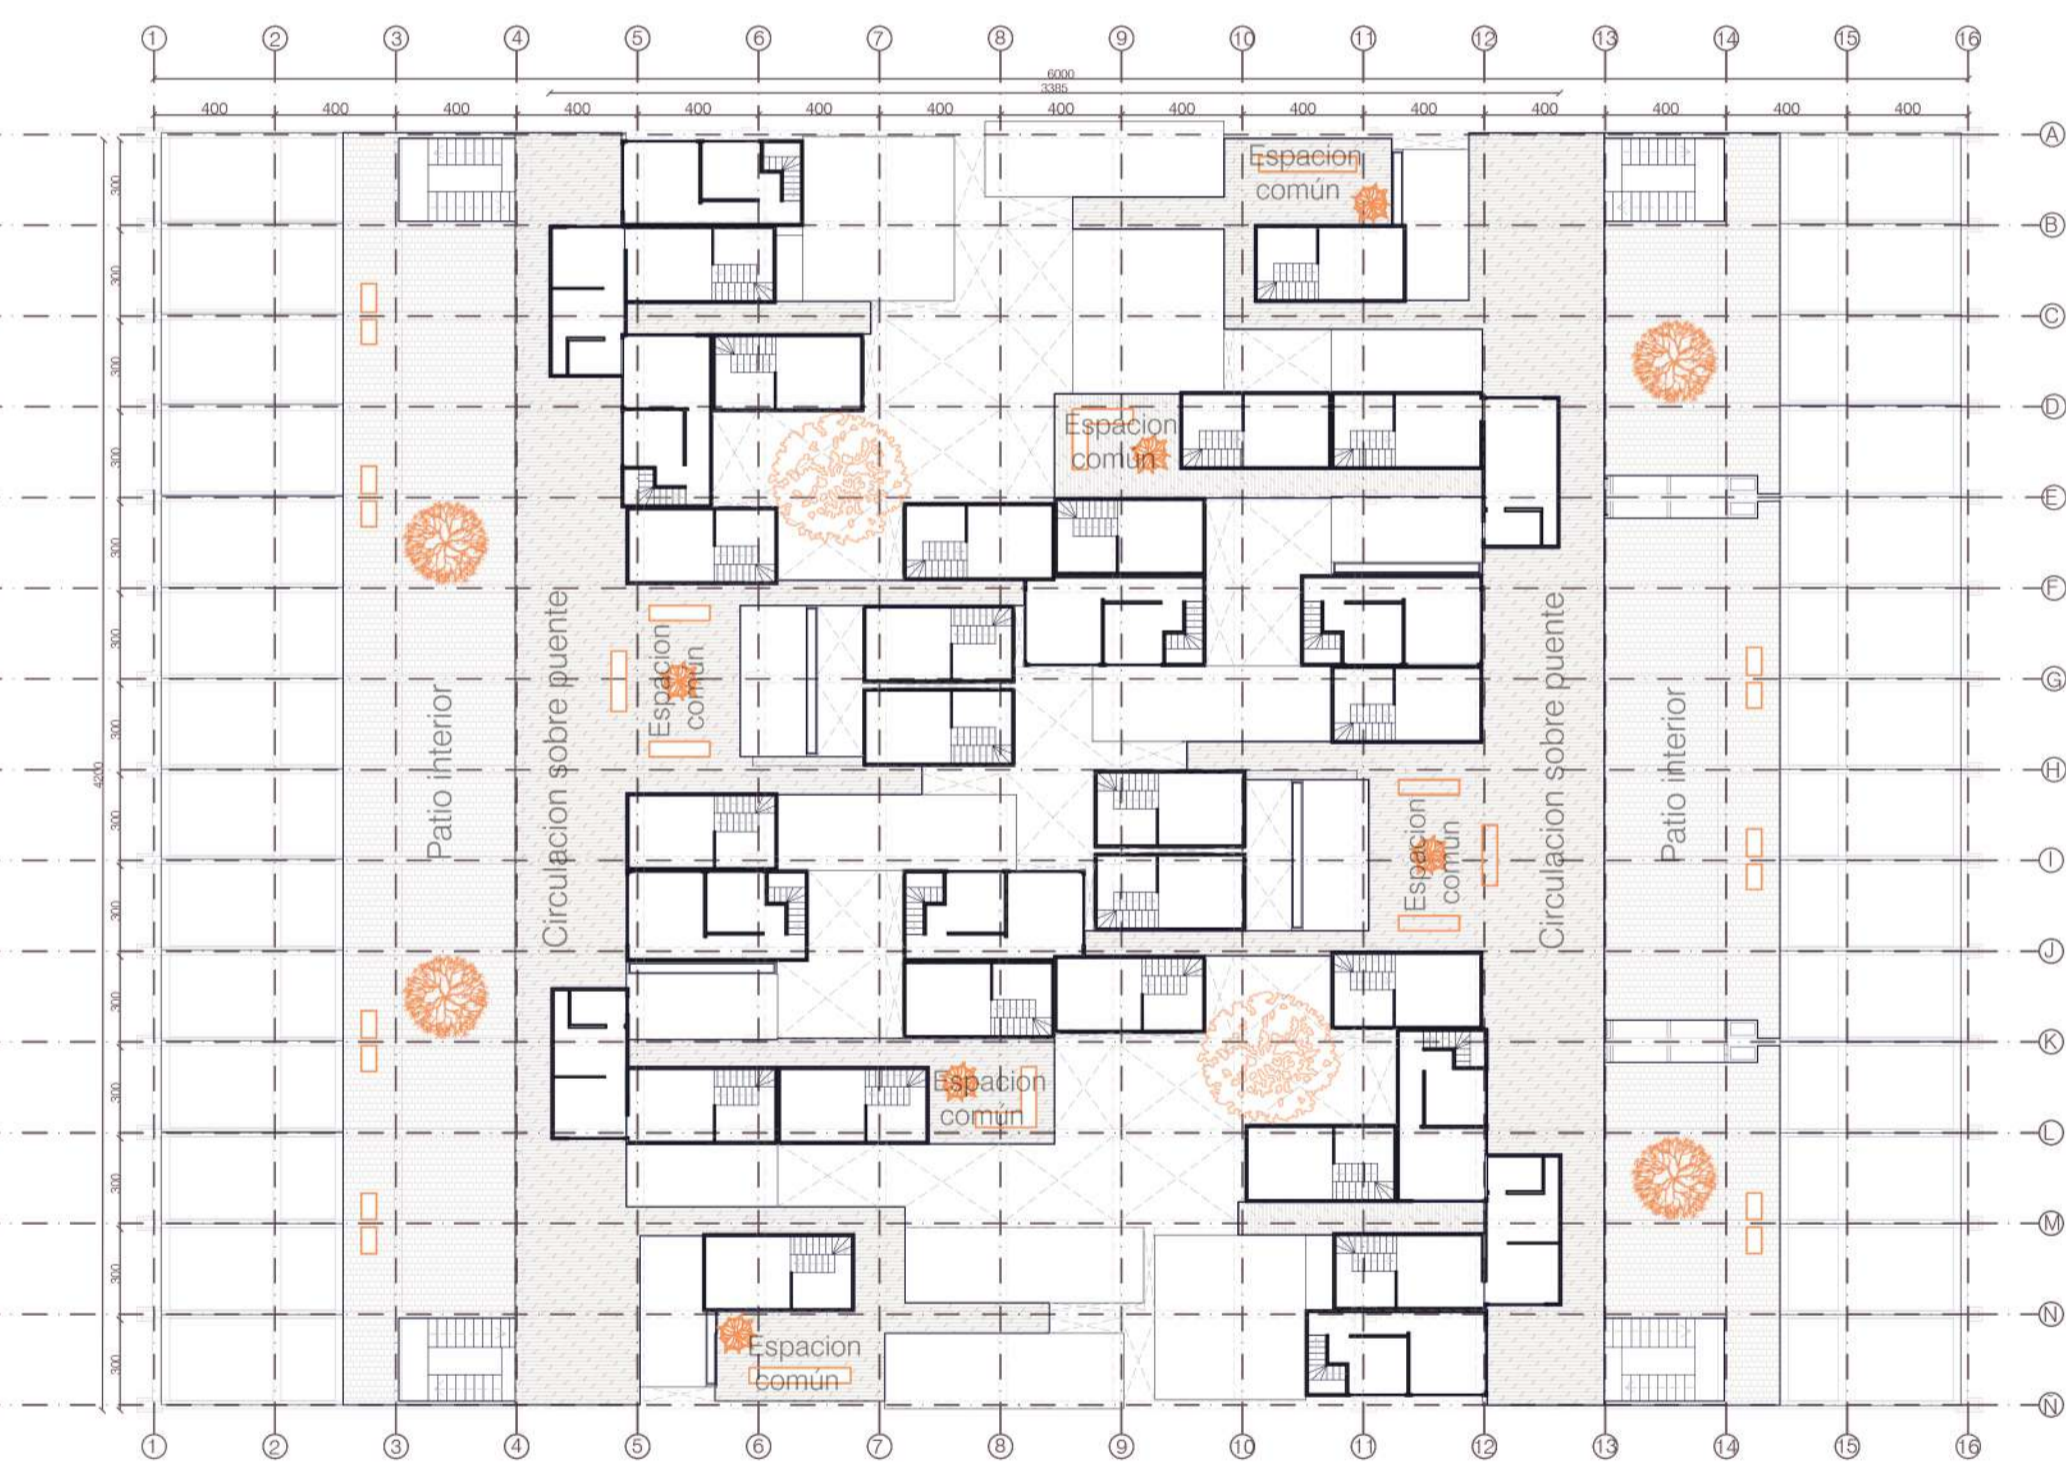

Planta nivel 4 / Esc 1:250

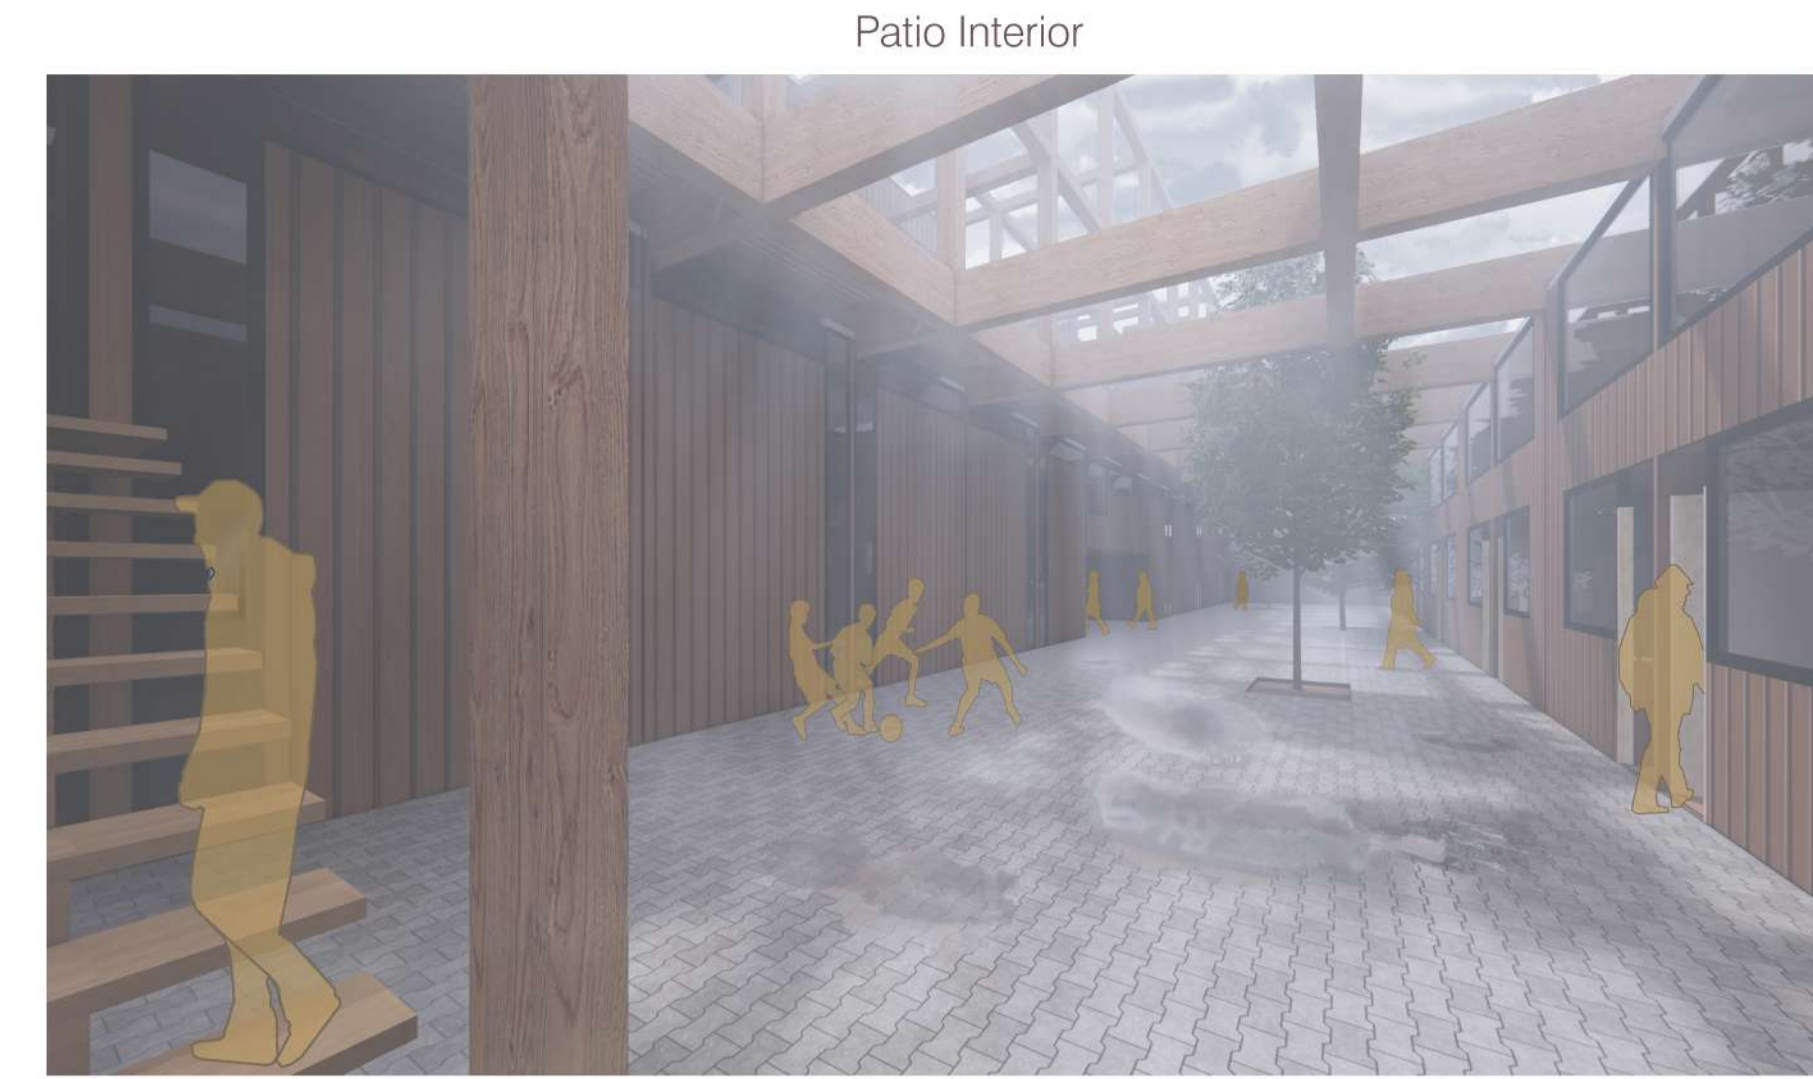

Patio Interior




Españon ferias bajo residencia



Españon común segundo piso



Corte Transversal / Esc 1:250

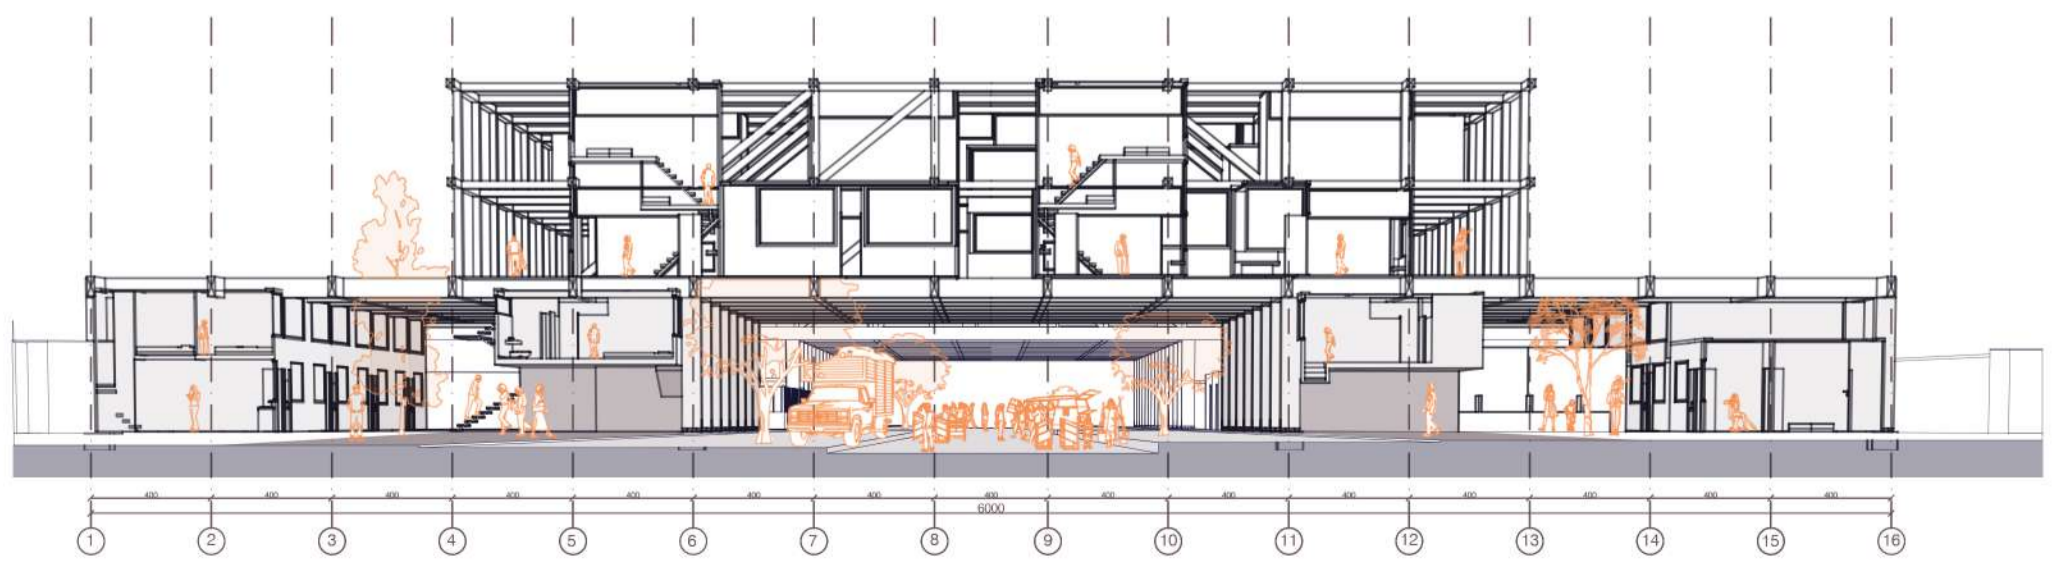

Corte Longitudinal / Esc 1:250