




PLANTA TIPOLOGÍA A-1
ESCALA 1:150

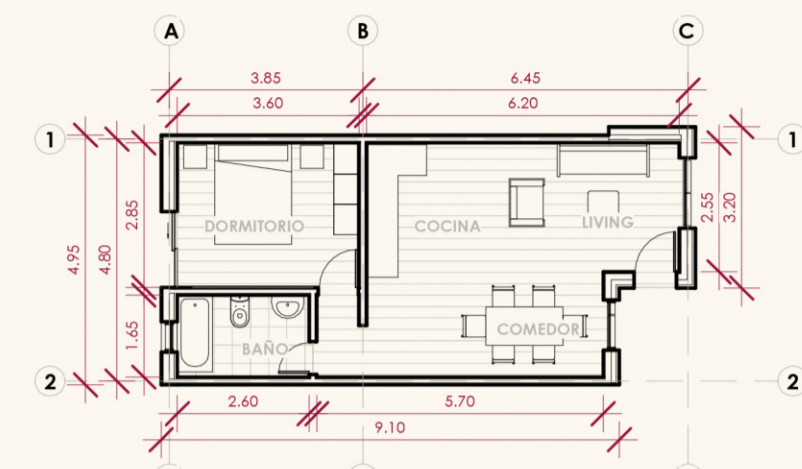


PLANTA TIPOLOGÍA A-2
ESCALA 1:150

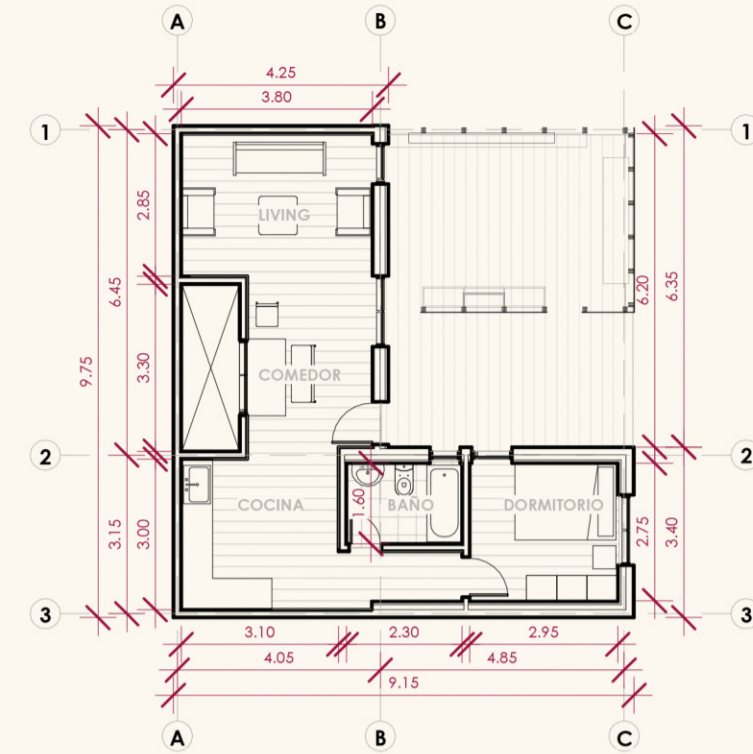


PLANTA TIPOLOGÍA B
ESCALA 1:150

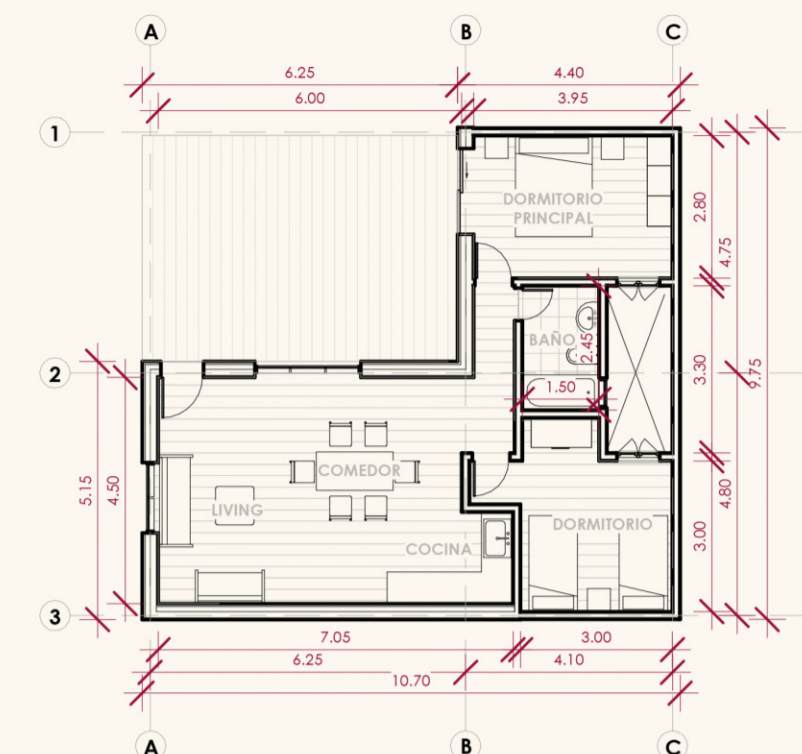


PLANTA TIPOLOGÍA C
ESCALA 1:150

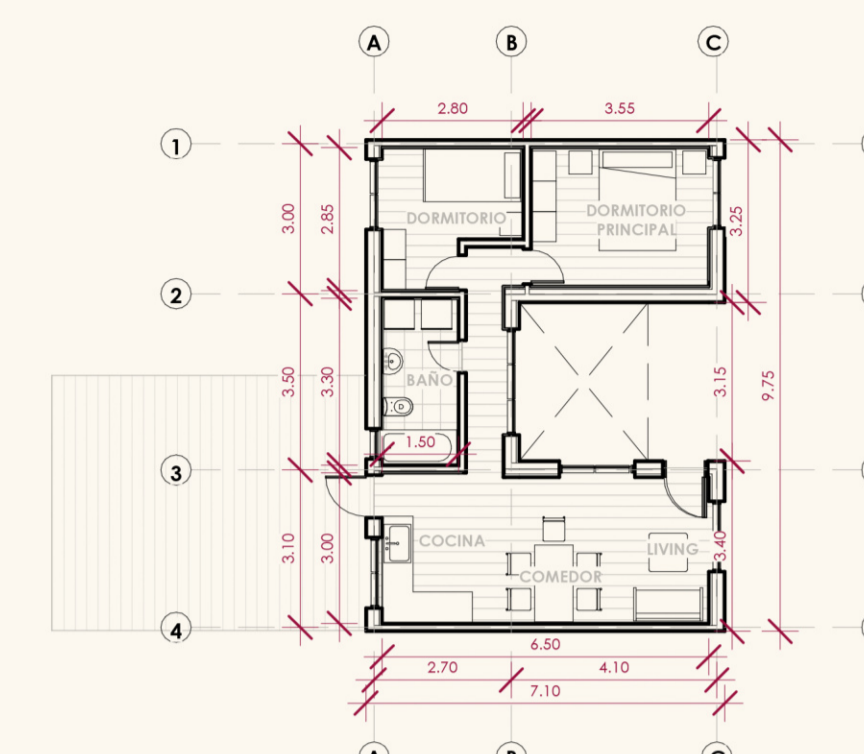


PLANTA TIPOLOGÍA D-1
ESCALA 1:150

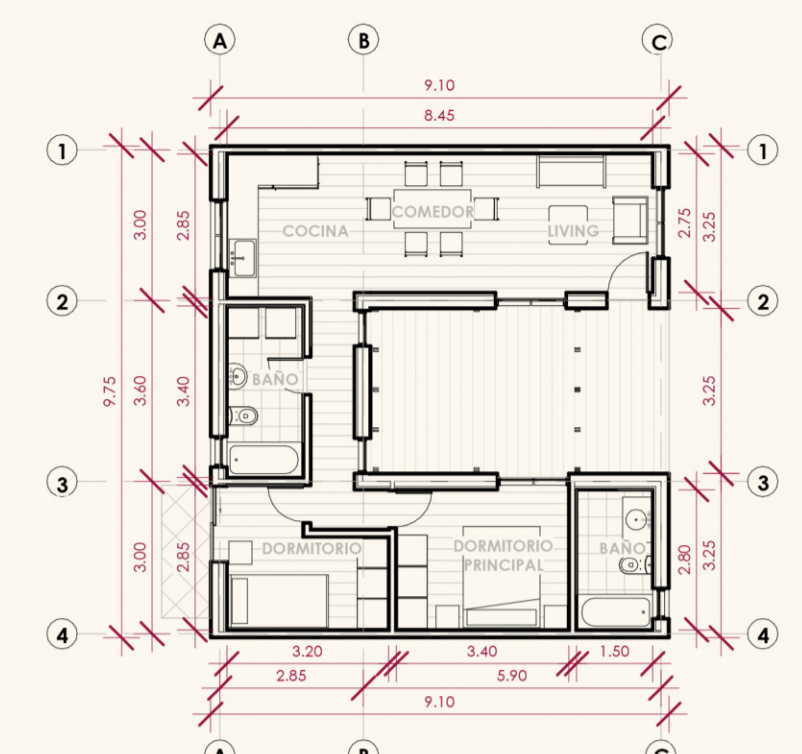


PLANTA TIPOLOGÍA D-2
ESCALA 1:150

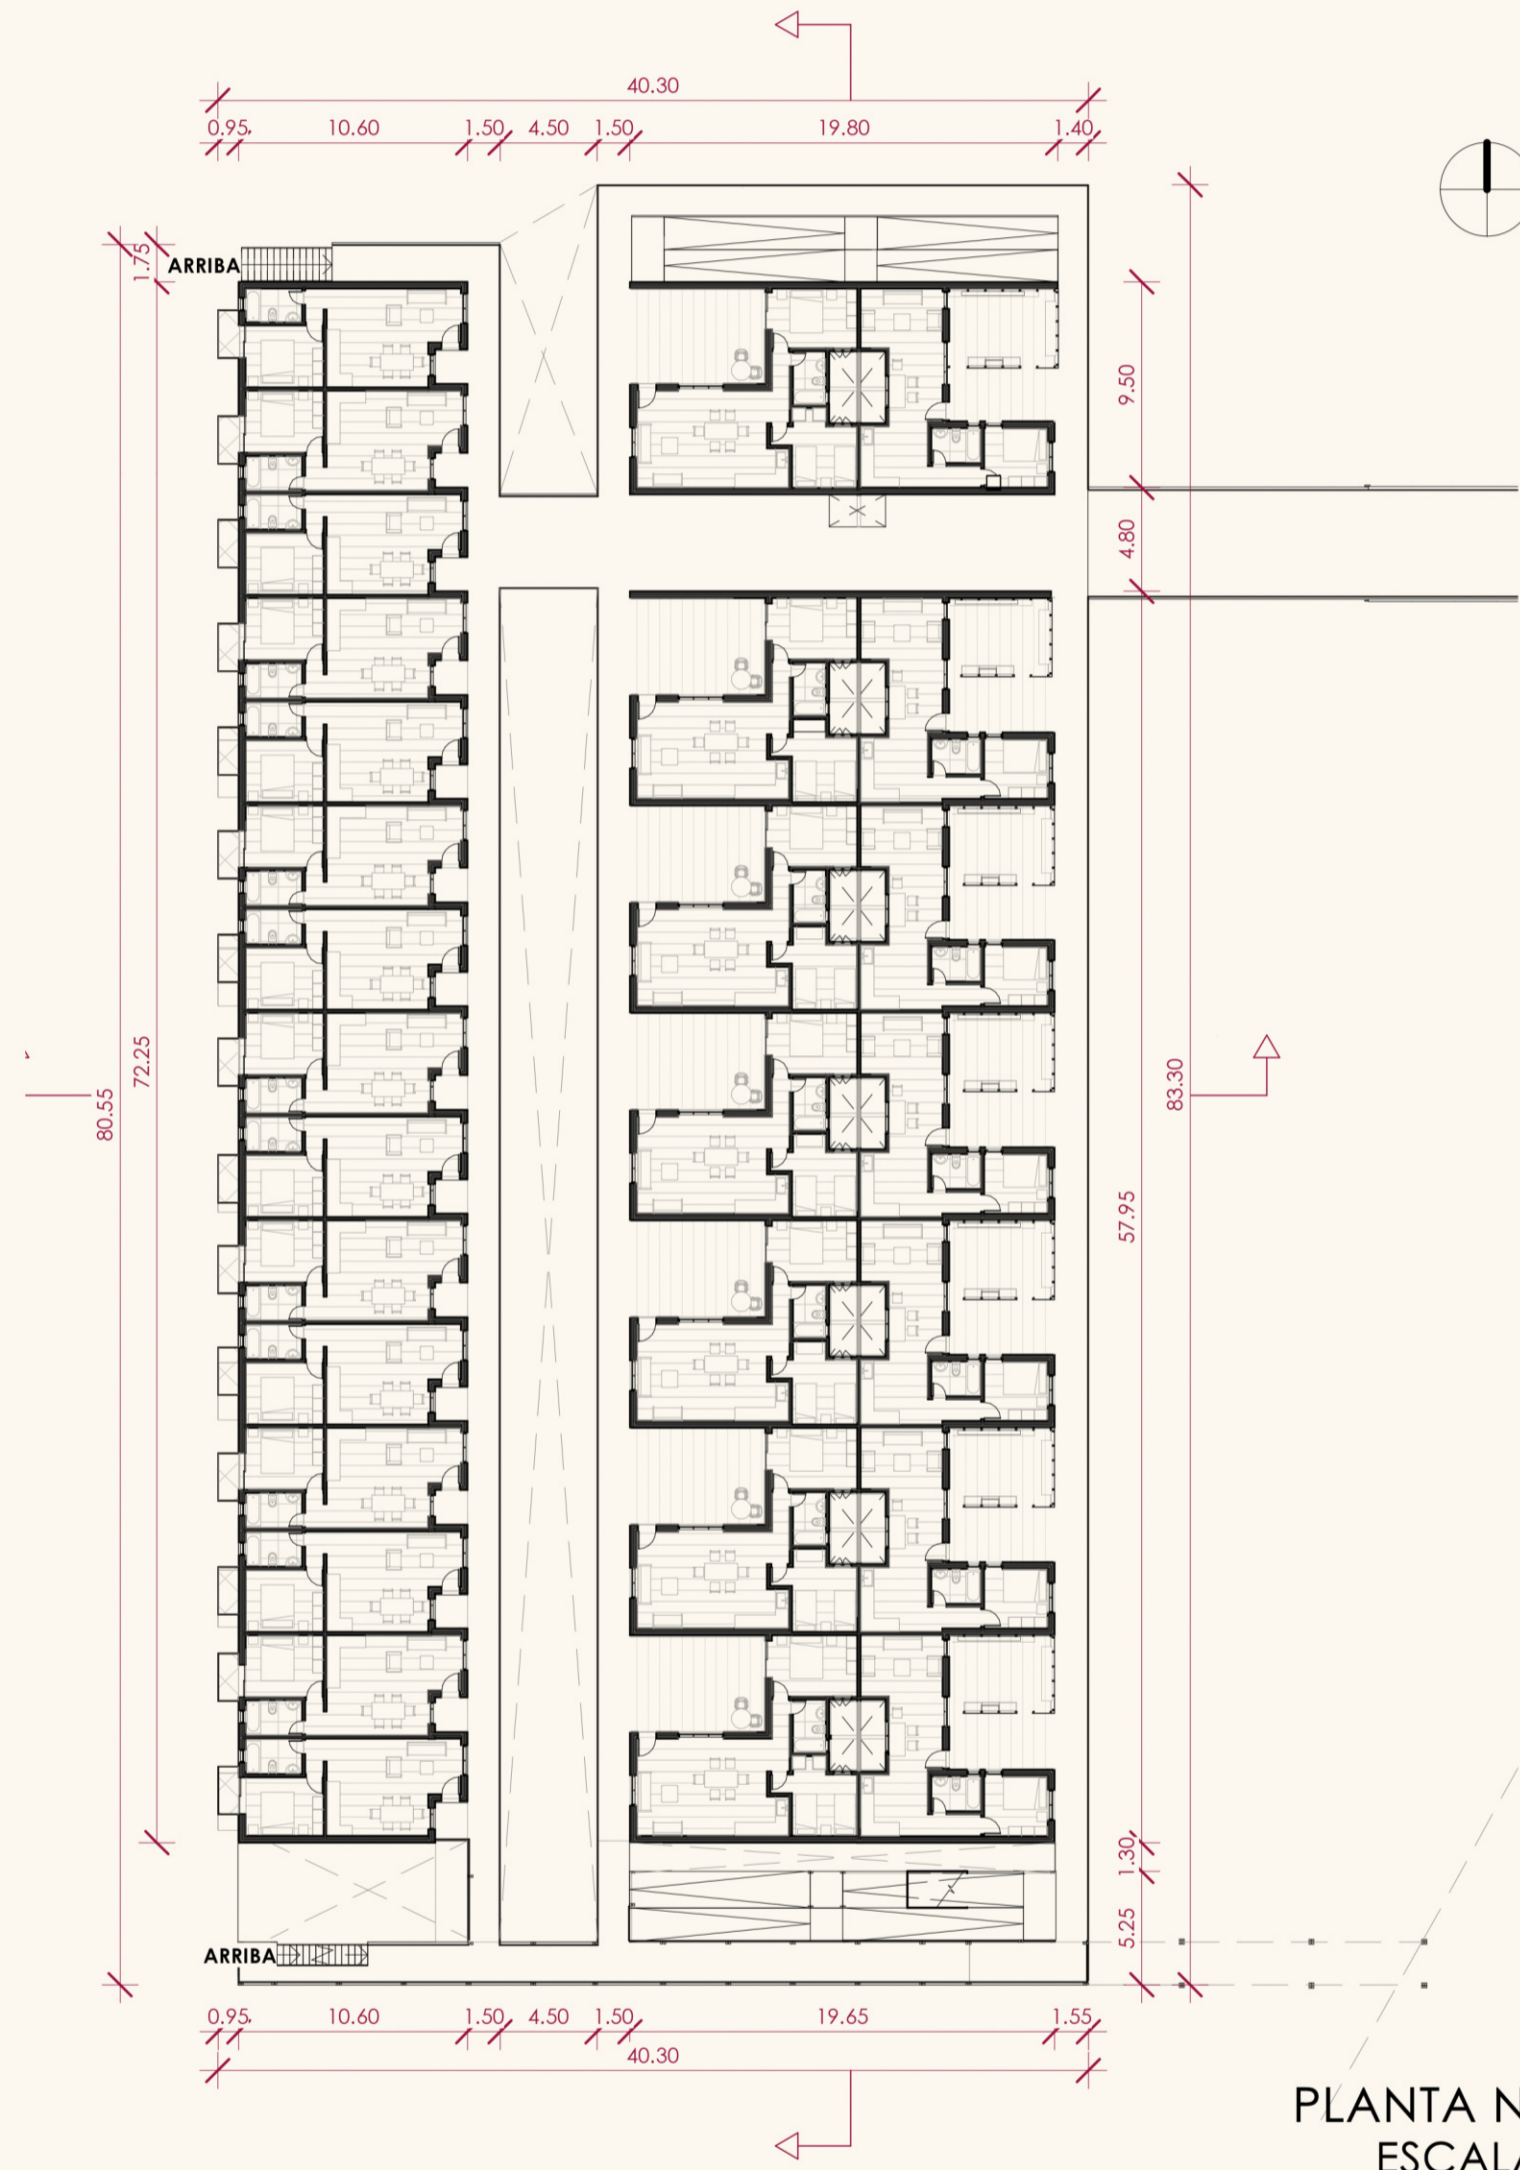

PLANTA NIVEL 2
ESCALA 1:350

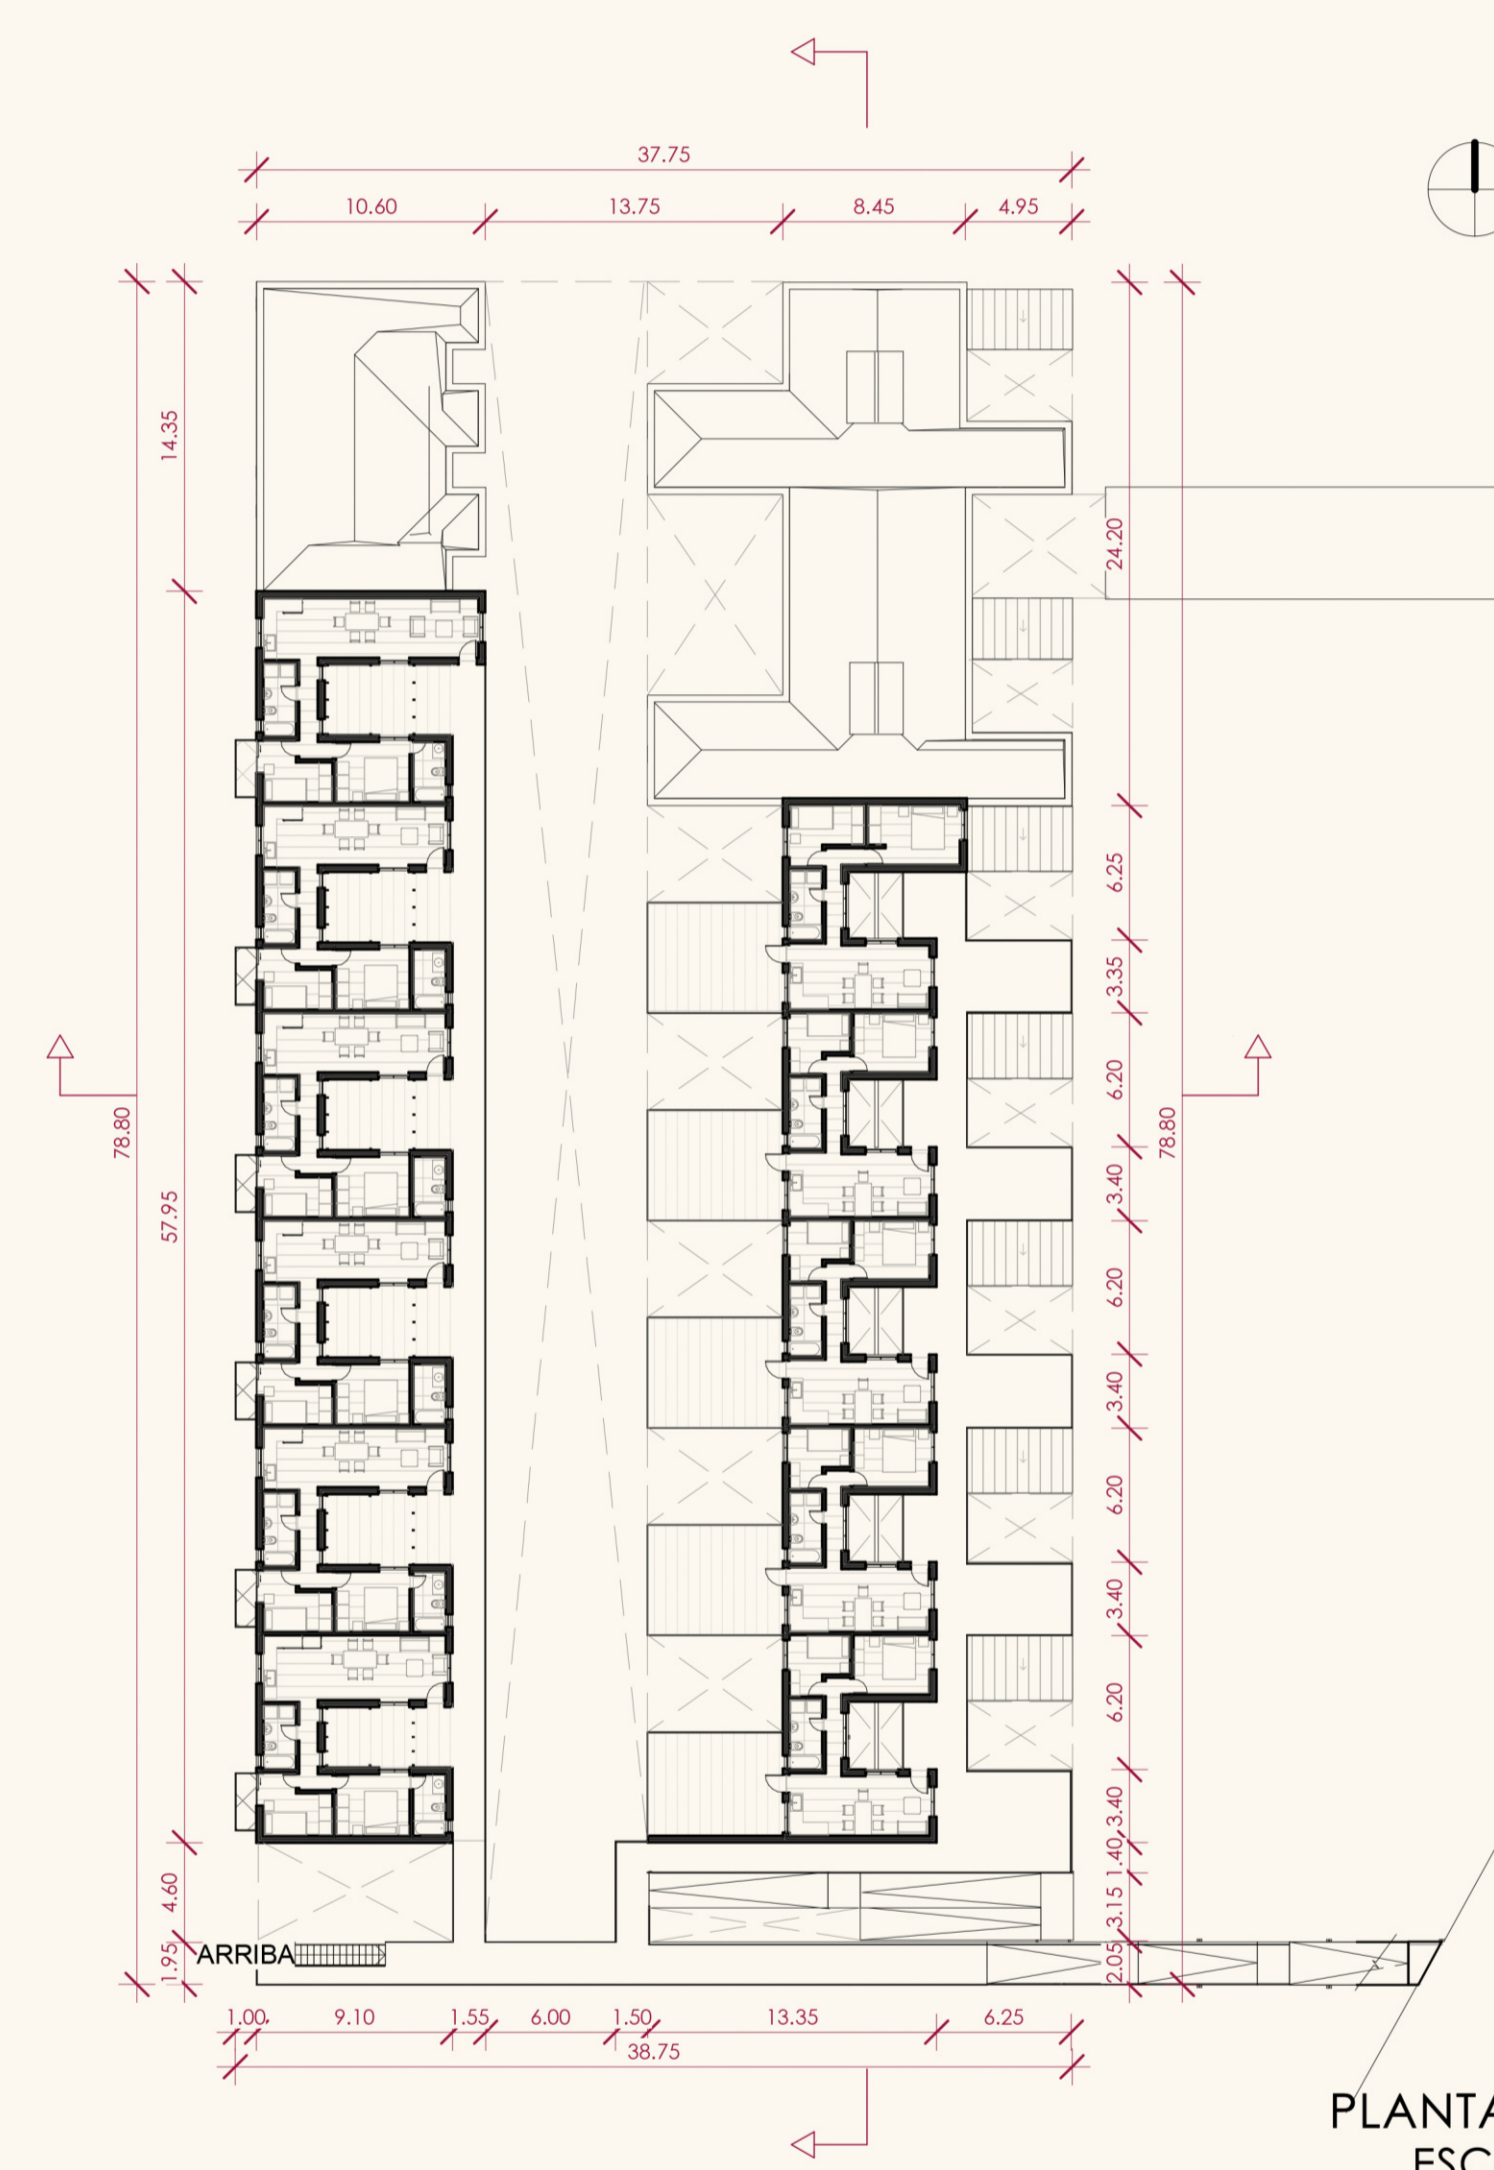

PLANTA NIVEL 3
ESCALA 1:350

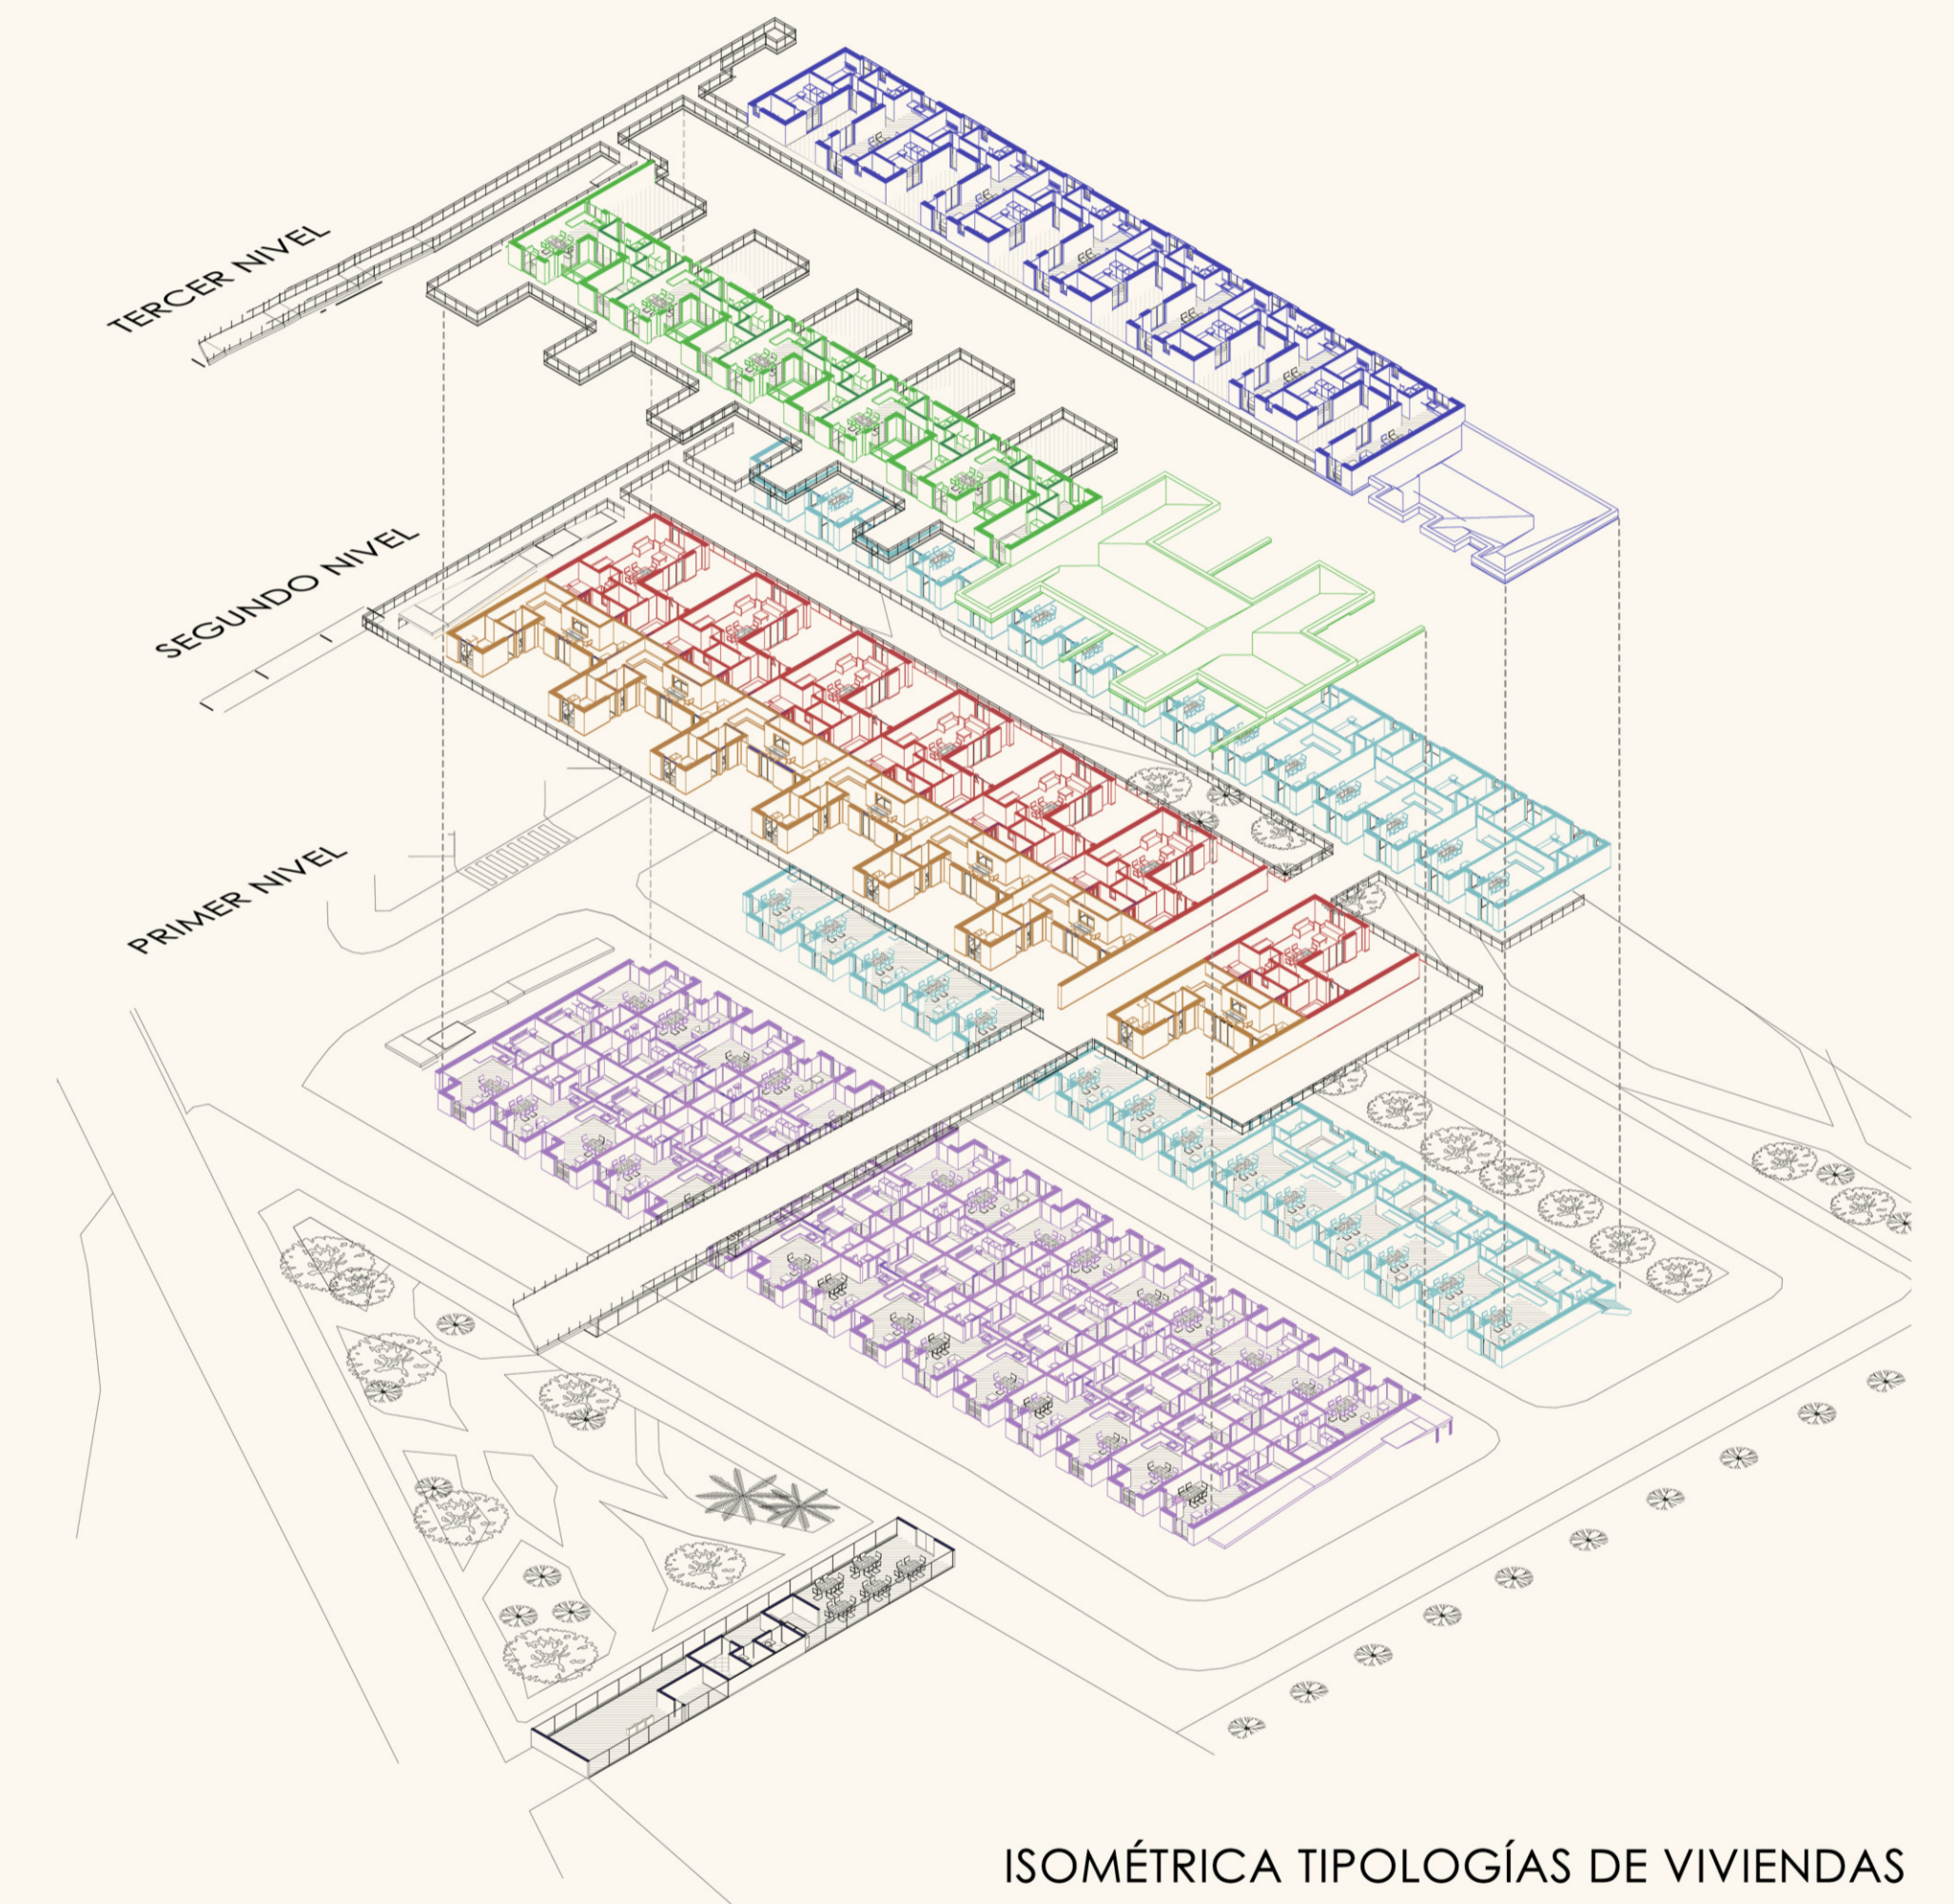

ISOMÉTRICA TIPOLOGÍAS DE VIVIENDAS



CORTE TRANSVERSAL
ESCALA 1:150

