

REACTIVACION EN ZONAS COLECTIVAS

POBLACION LA LEGUA EMERGENCIA COMUNA DE SAN JOAQUIN

Antecedentes



Macrolote seleccionado, esquina Jorge Canning con Karl Brunner.



Viviendas de emergencia (1951) destinada para grupo familiar de 5 personas

Viviendas



Ampliaciones comunes en la población.



Banderines que se extienden por toda la población.

Cultura



Diferentes ONG destinadas a diferentes eventos sociales. (La Caleta)




Se realizan carnavales. "500 tambores por la paz" y "A mano y sin permiso"

REFERENTES

Vivienda y distribución



T. Hosaka. Casa Amor (Japón, 2005)

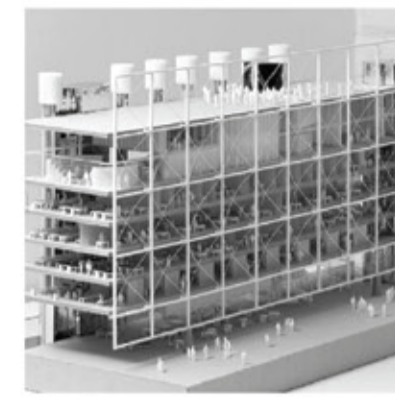

Baukunst y Bruther. Edificio Frame Media House, (Bruselas) 2019.

Programas colectivos




A. Hamada. Fábrica de Sustrato Ayase, (Ayase, Japón) 2017.




Rehabilitación del mercado Shin-Fu. (China, 2015)

Vegetación

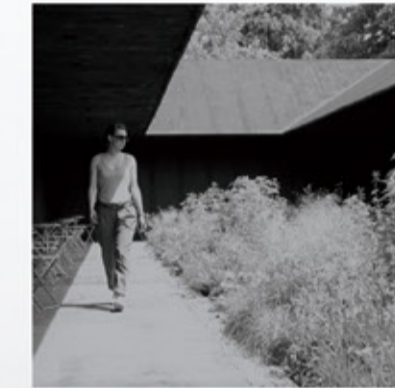

P. Zumthor. Serpentine Gallery (Londres, 2011)

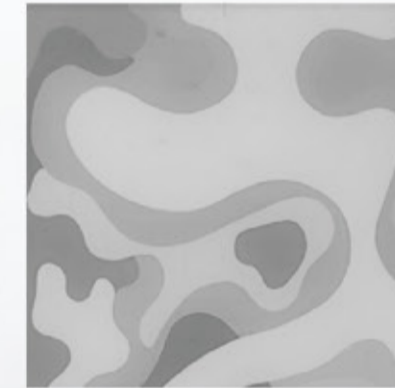


R. Burle Marx. Jardín de la terraza del Ministerio de Educación (Adams, 1991).

Prexistencia de lotes 3,6 x 20 mts

Liberación de 4 lotes 3,6x20 mts

Reubicación en altura

Equipamiento y vivienda

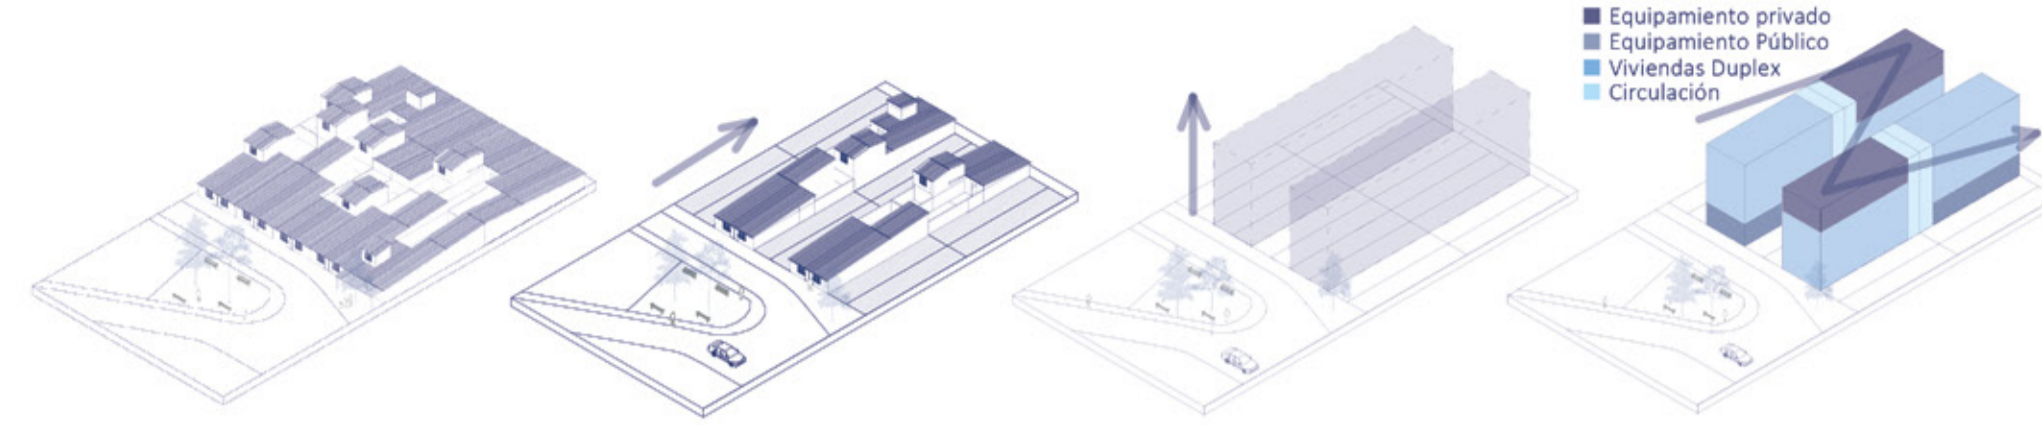


Equipamiento privado
Equipamiento Público
Viviendas Duplex
Circulación

ELEVACION ESTE 1:150

Viviendas: Existen cuatro viviendas duplex por volumen, en total son ocho por bloque

Pasarelas: Conectan un bloque con otro con el propósito que todos los bloques tengan acceso a un ascensor, por otro lado, se busca generar una mayor conectividad en torno a un macrolote

Equipamiento Último Nivel: Está destinado únicamente para aquellas personas que habitan en las viviendas de los bloques, aquí existen juegos para niños, quinchos, canchas, huertos, entre otros,

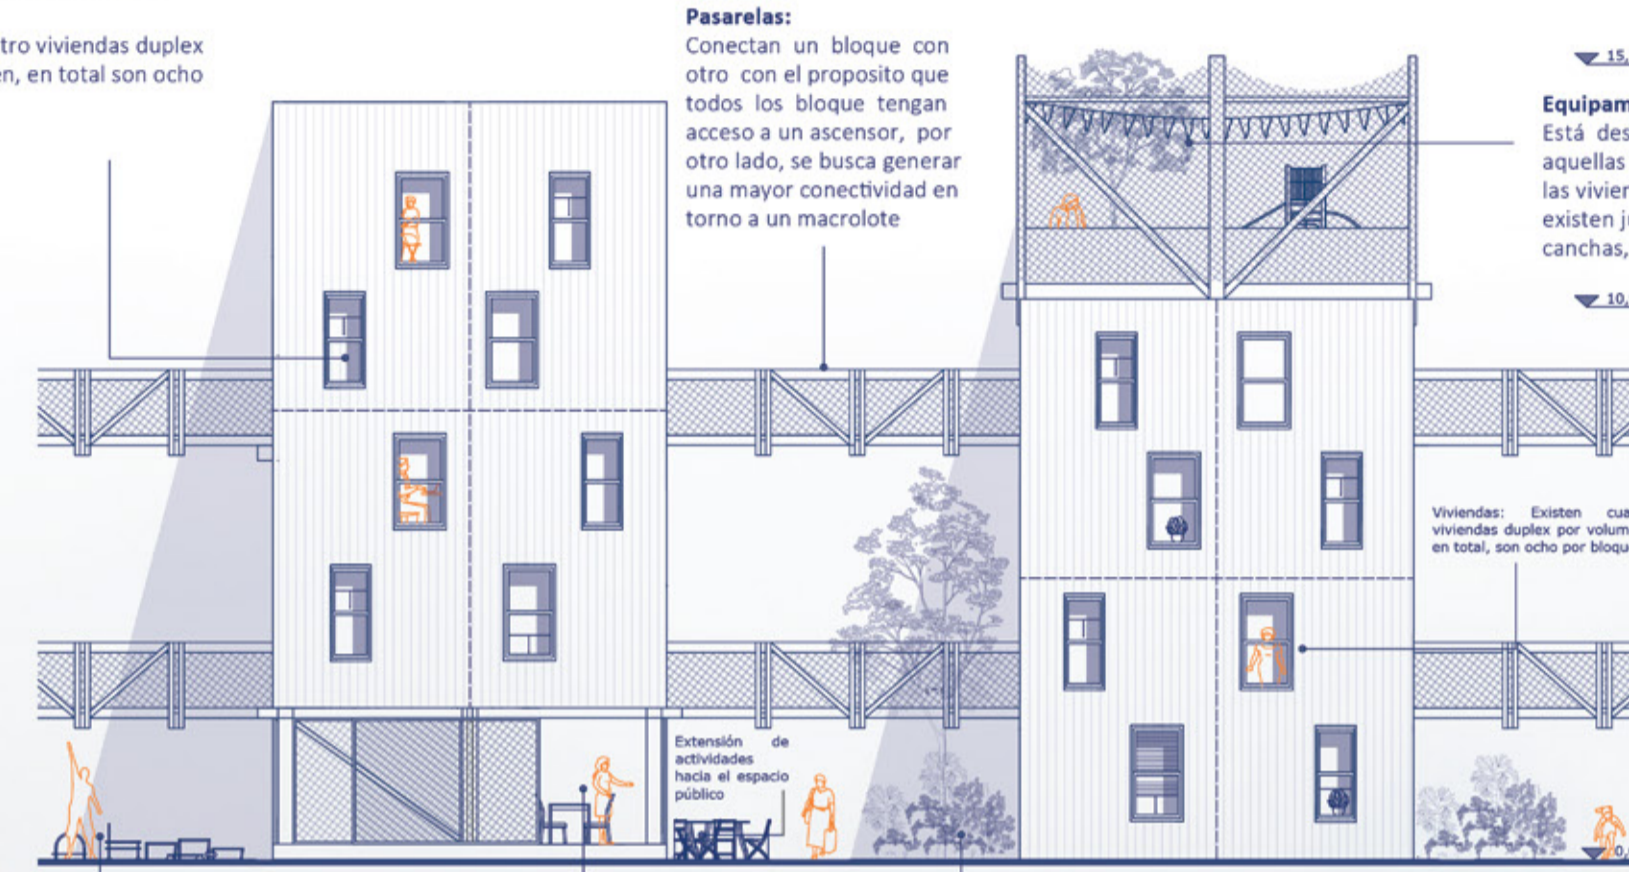

Viviendas: Existen cuatro viviendas duplex por volumen, en total, son ocho por bloque.

Extensión de actividades hacia el espacio público:

Equipamiento Primer Nivel: Esta destinado a ser comercio, talleres artísticos, deportivos, carpintería, entre otros.

Vegetación: Se encuentra en todo aquel primer nivel que cuente con vivienda, creando una barrera natural que dará privacidad a las personas que habitarán el primer nivel

Zona común y de circulación

INTERACCIONES DE BLOQUES EN MACROLOTES



Las personas habitarán en bloques de viviendas, actividades de uso residencial.

Cada estación tiene un trabajo que hacer, como el equipamiento público.

Se intercalan los equipamientos en cada estación para permitir a recorrer toda su extensión.

