


CONJUNTO URBANO RECOLETA

Ubicado en la comuna de Recoleta, zona centro de Santiago, Chile. Dentro del territorio encontramos una diversidad de comercio y equipamiento que hacen de este sector un lugar con mayor circulación a nivel de visitante en el espacio. Al estar cercano a equipamientos con bastante relevancia en el sector, lo que genera una simbiosis esencial para el barrio, dentro del espacio encontramos unas pre-existencias de caracter comercial y patrimonial que decidimos respetar y trabajar en conjunto, delimitando espacios de circulación pública y privada conteniendo en su interior patios de descanso e intimos para los habitantes


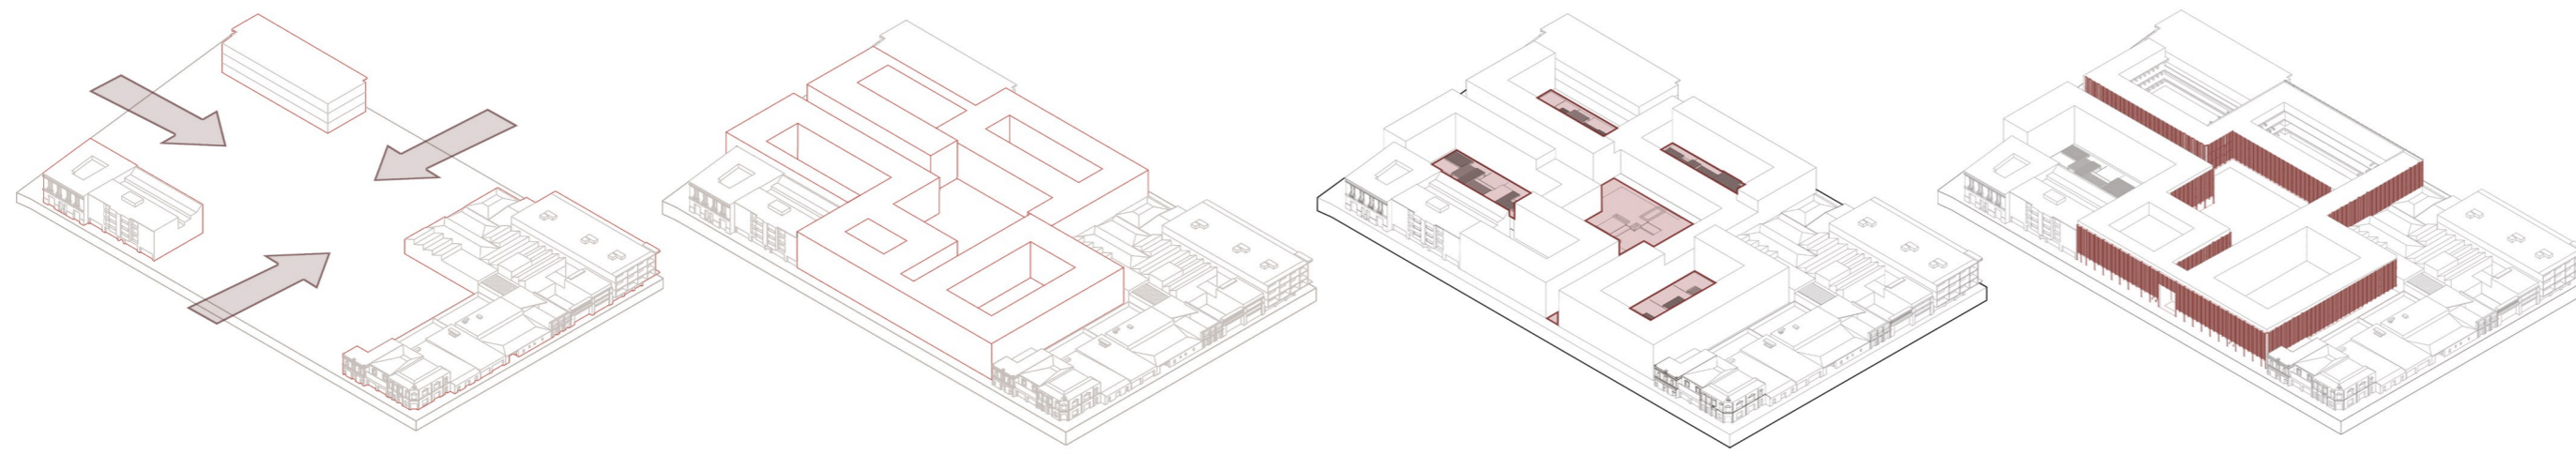


Pre-existencias


Anillos

Patios interiores


Fachada continua

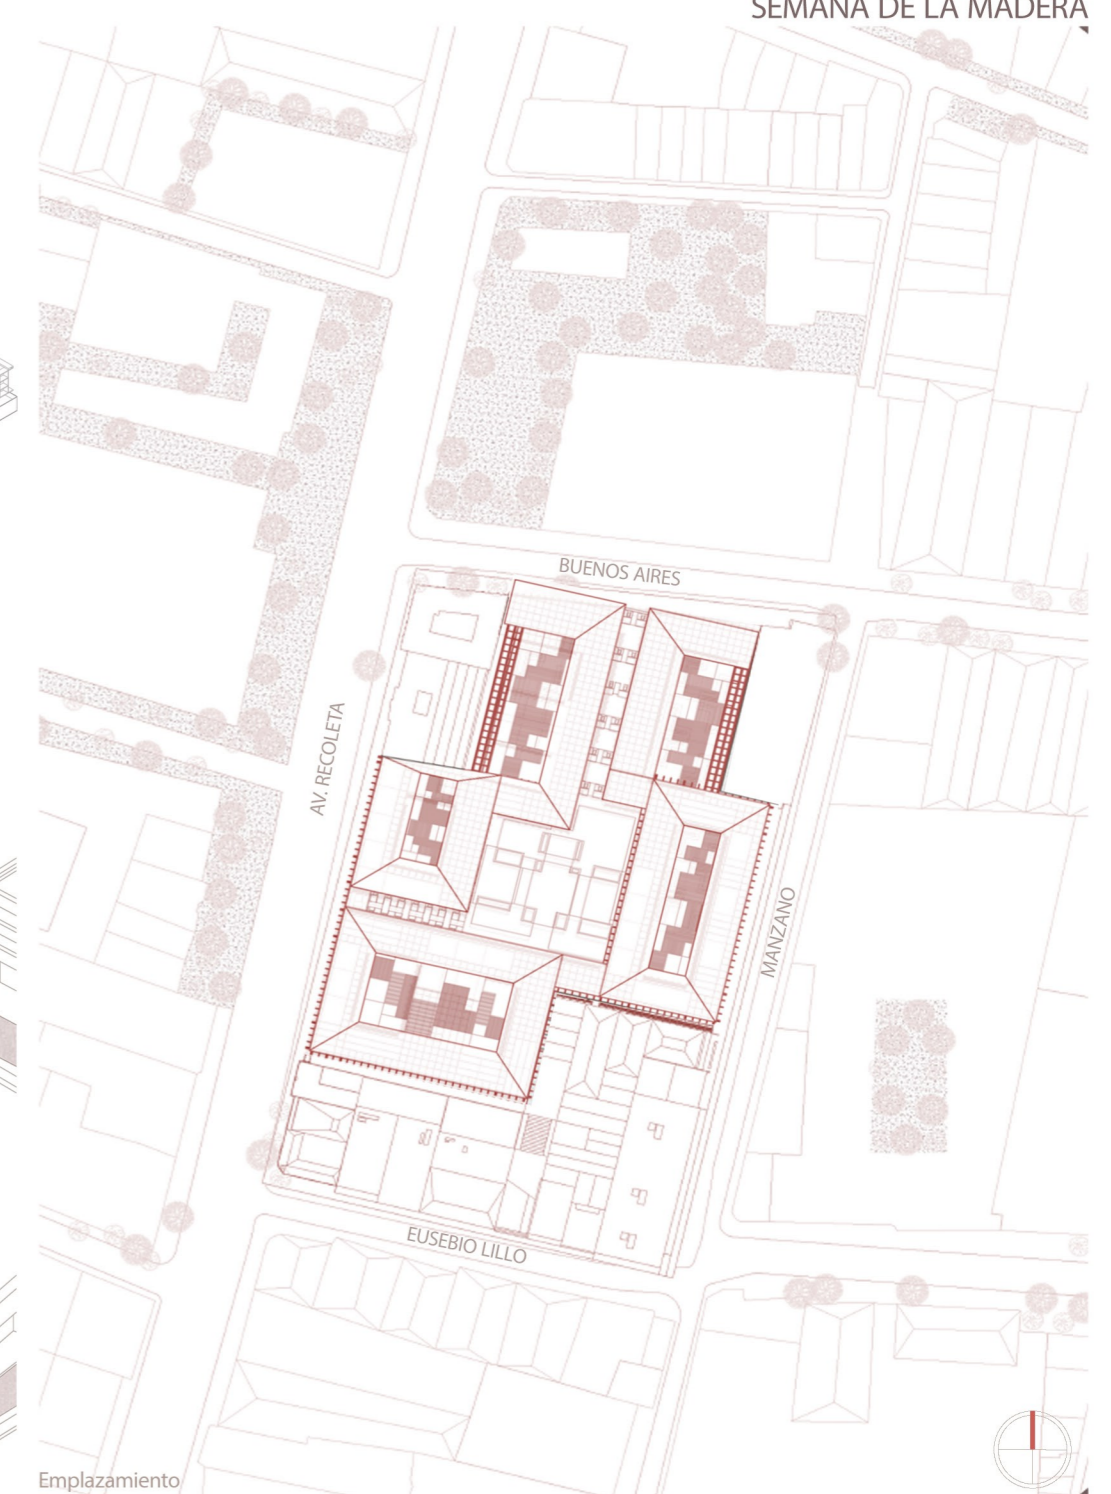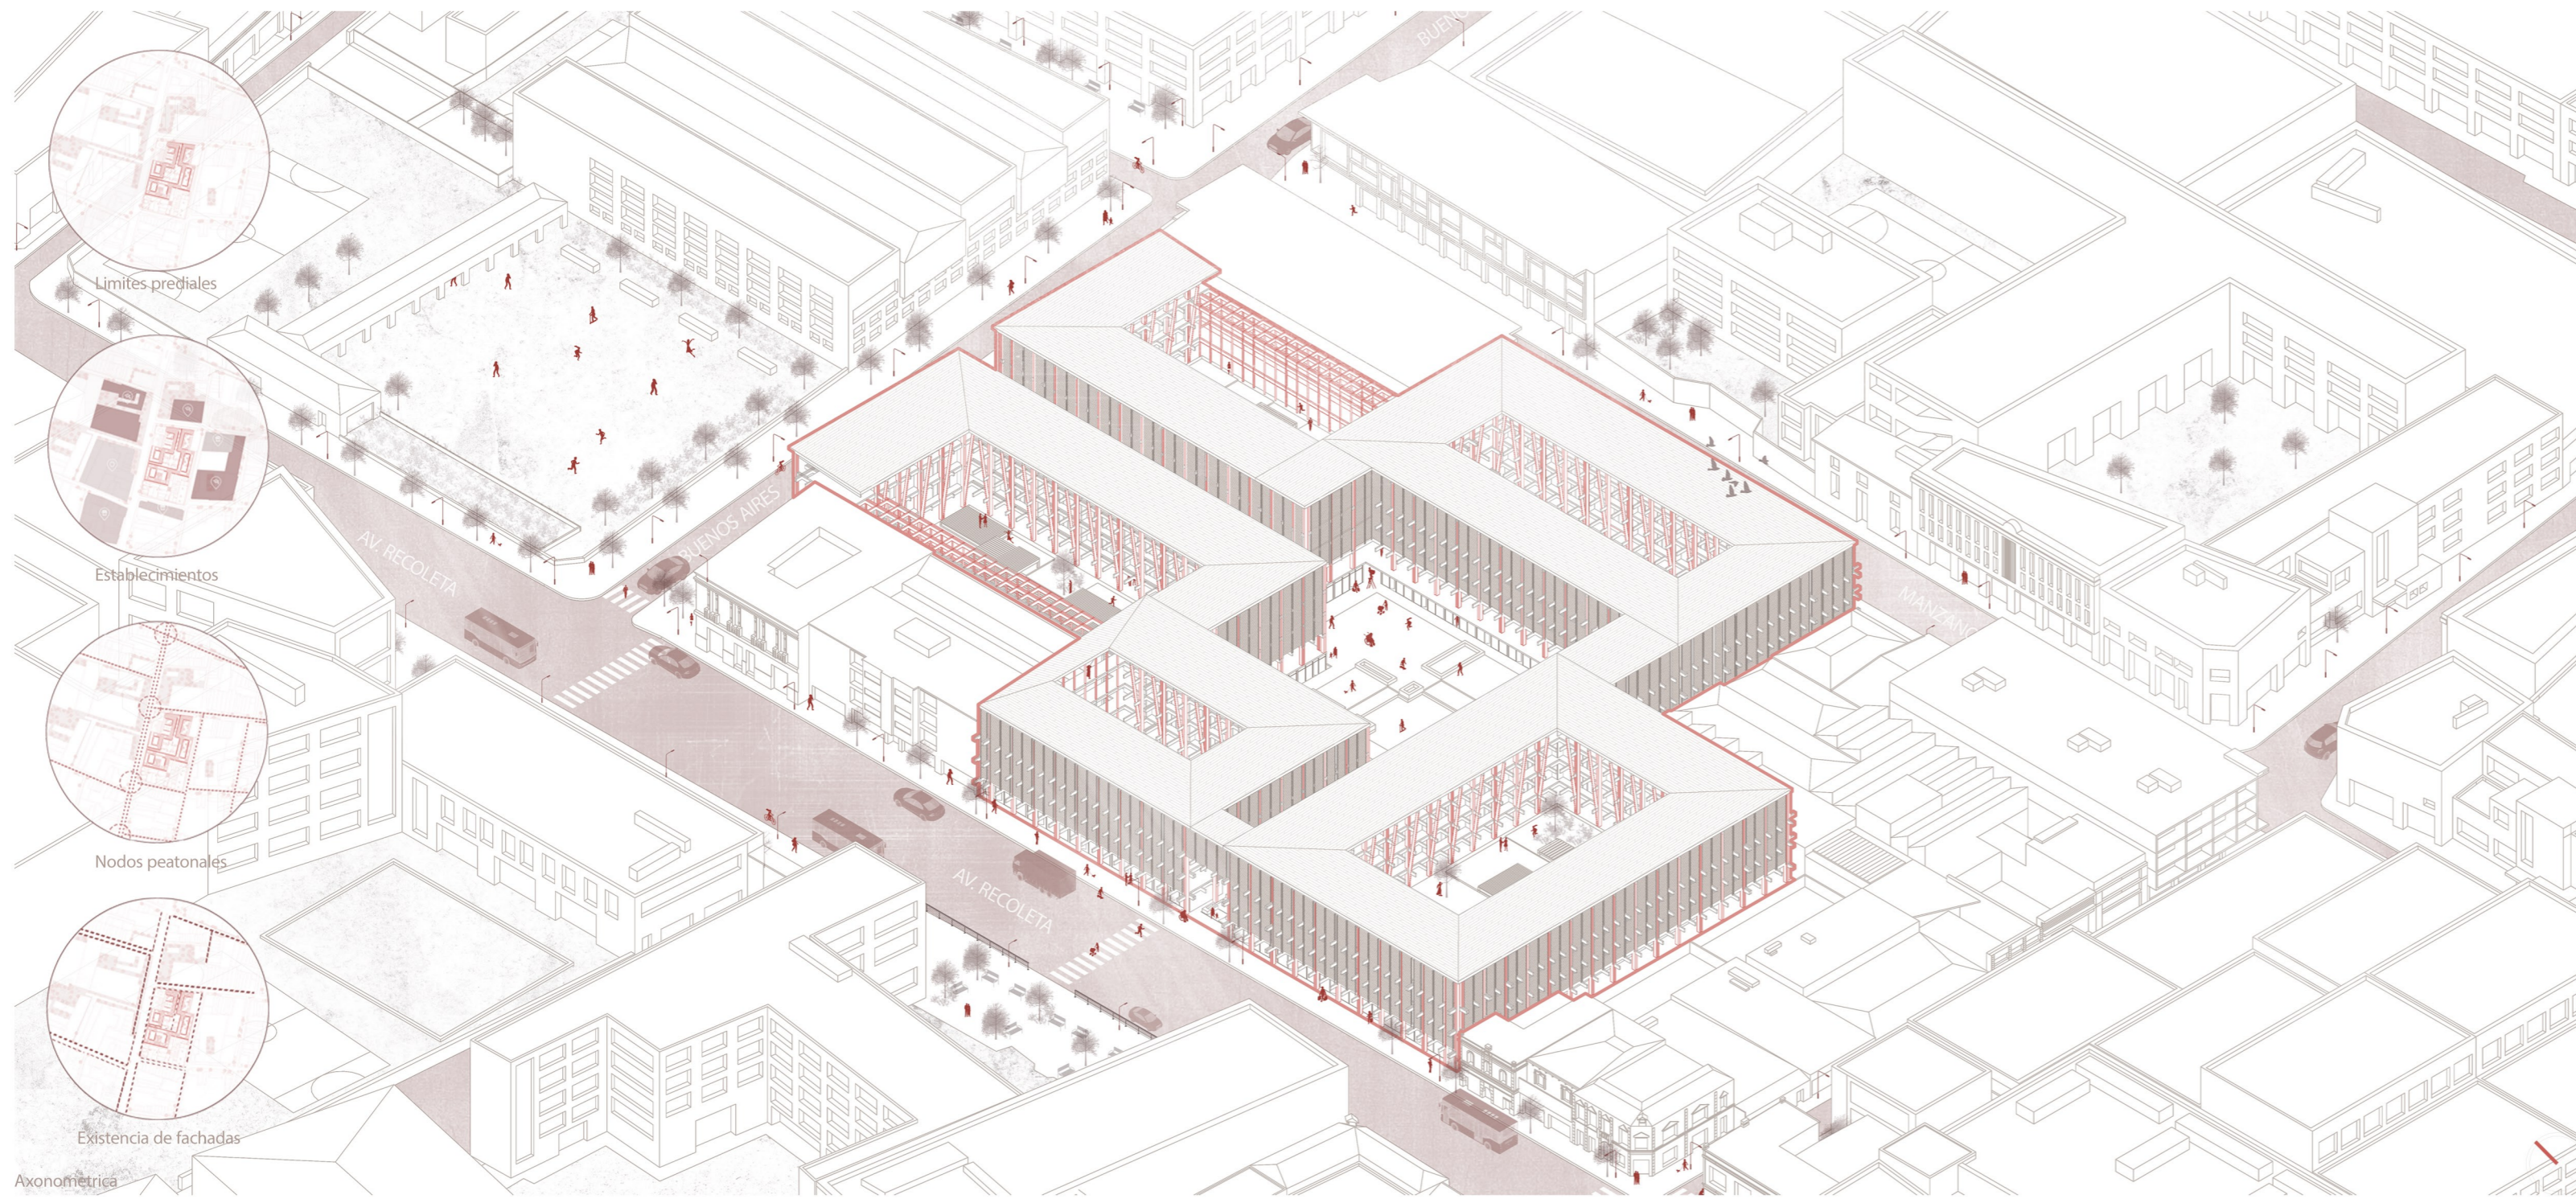

Emplazamiento

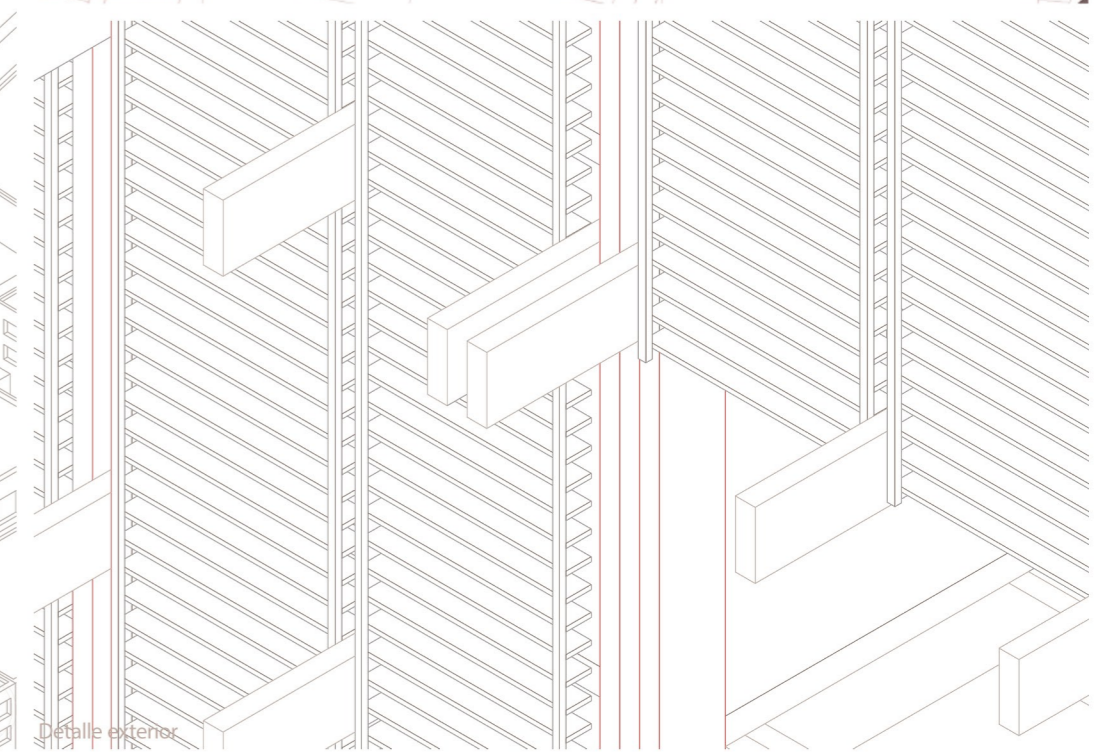

Detalle exterior

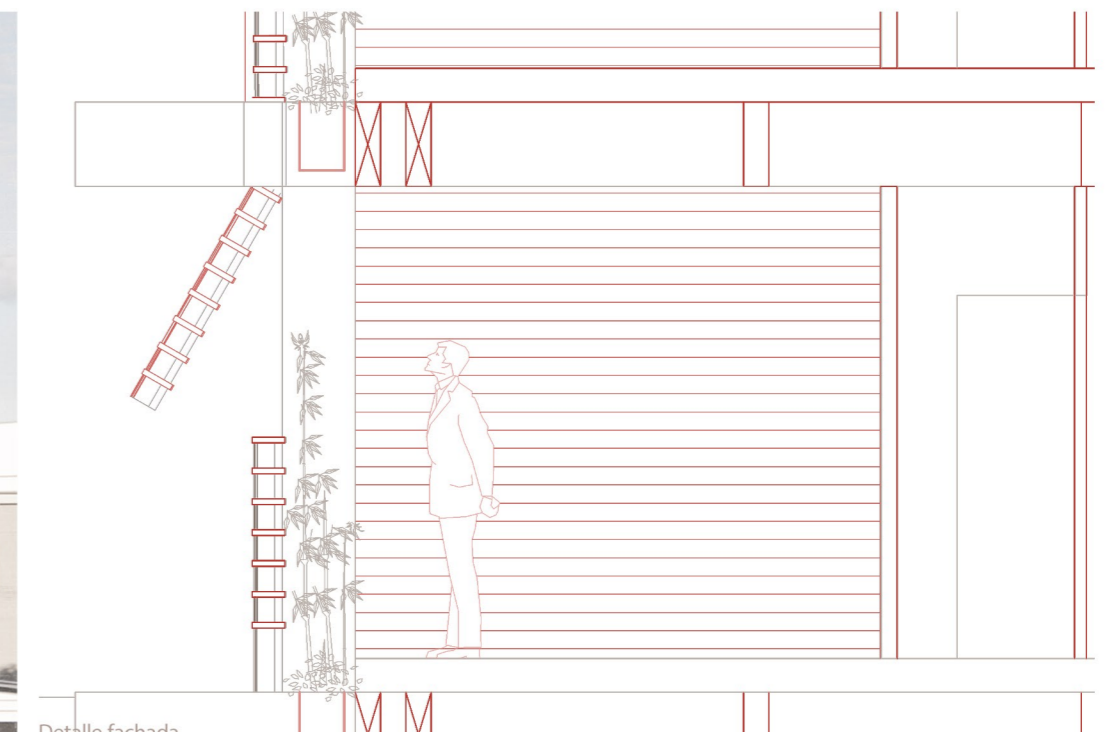

Detalle fachada