



# BLOQUES KOALA

La propuesta nace de la necesidad de responder al problema de alojamiento mediante la micro radicación. El proyecto busca formalizar lo informal y densificar un conjunto de bloques de la villa Santa Teresa (La Florida), mediante un reordenamiento del espacio preexistente y con la implementación de una nueva estructura de madera, la cual se posa sobre estos bloques generando una nueva tipología de viviendas, la cual permite ampliar la cantidad de familias y hogares, mejorando circulaciones, espacialidades y condiciones de habitabilidad.

Estas nuevas tipologías se basan en viviendas simples, dúplex y triplex, las cuales responden a un tipo de familia en específico, ya sean familias generacionales, simples, jóvenes independientes, adultos mayores y/o arrendatarios. La totalidad del proyecto busca dialogar con su entorno y con los bloques intervenidos generando un nuevo espacio para vivir en comunidad.

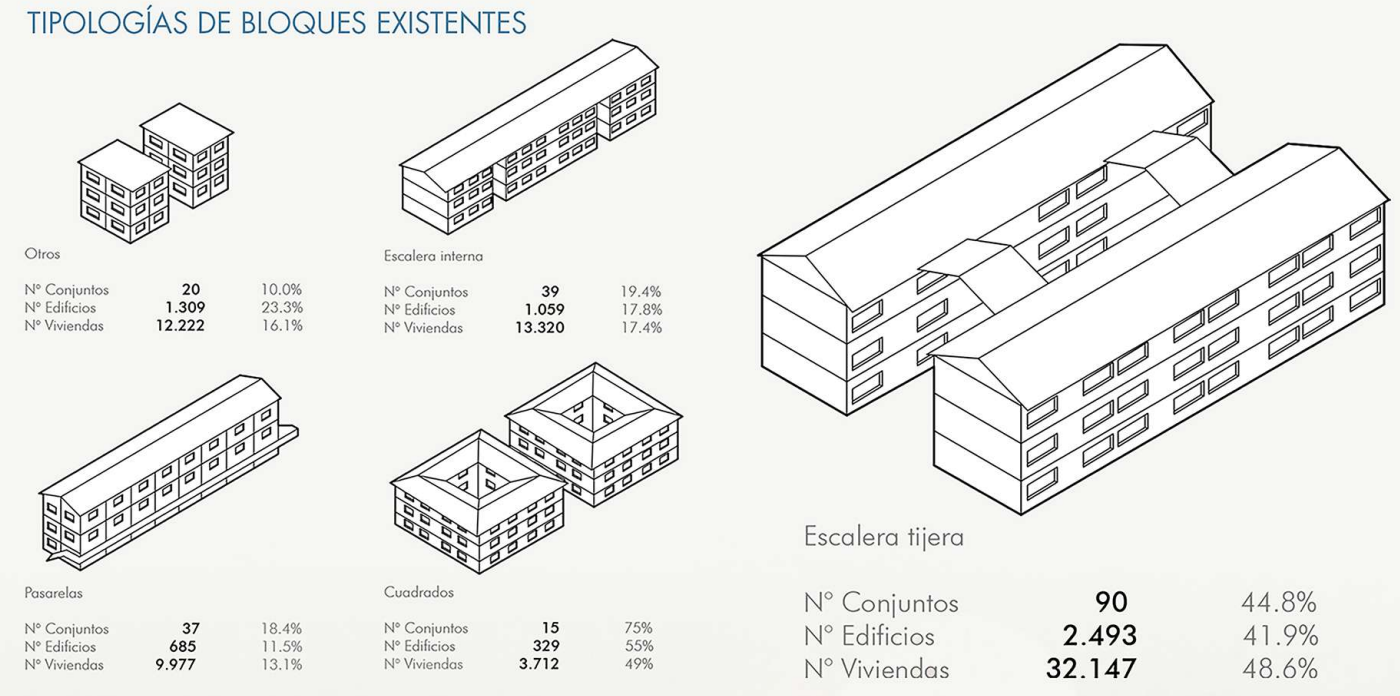

## ESTRATEGIAS PROYECTUALES

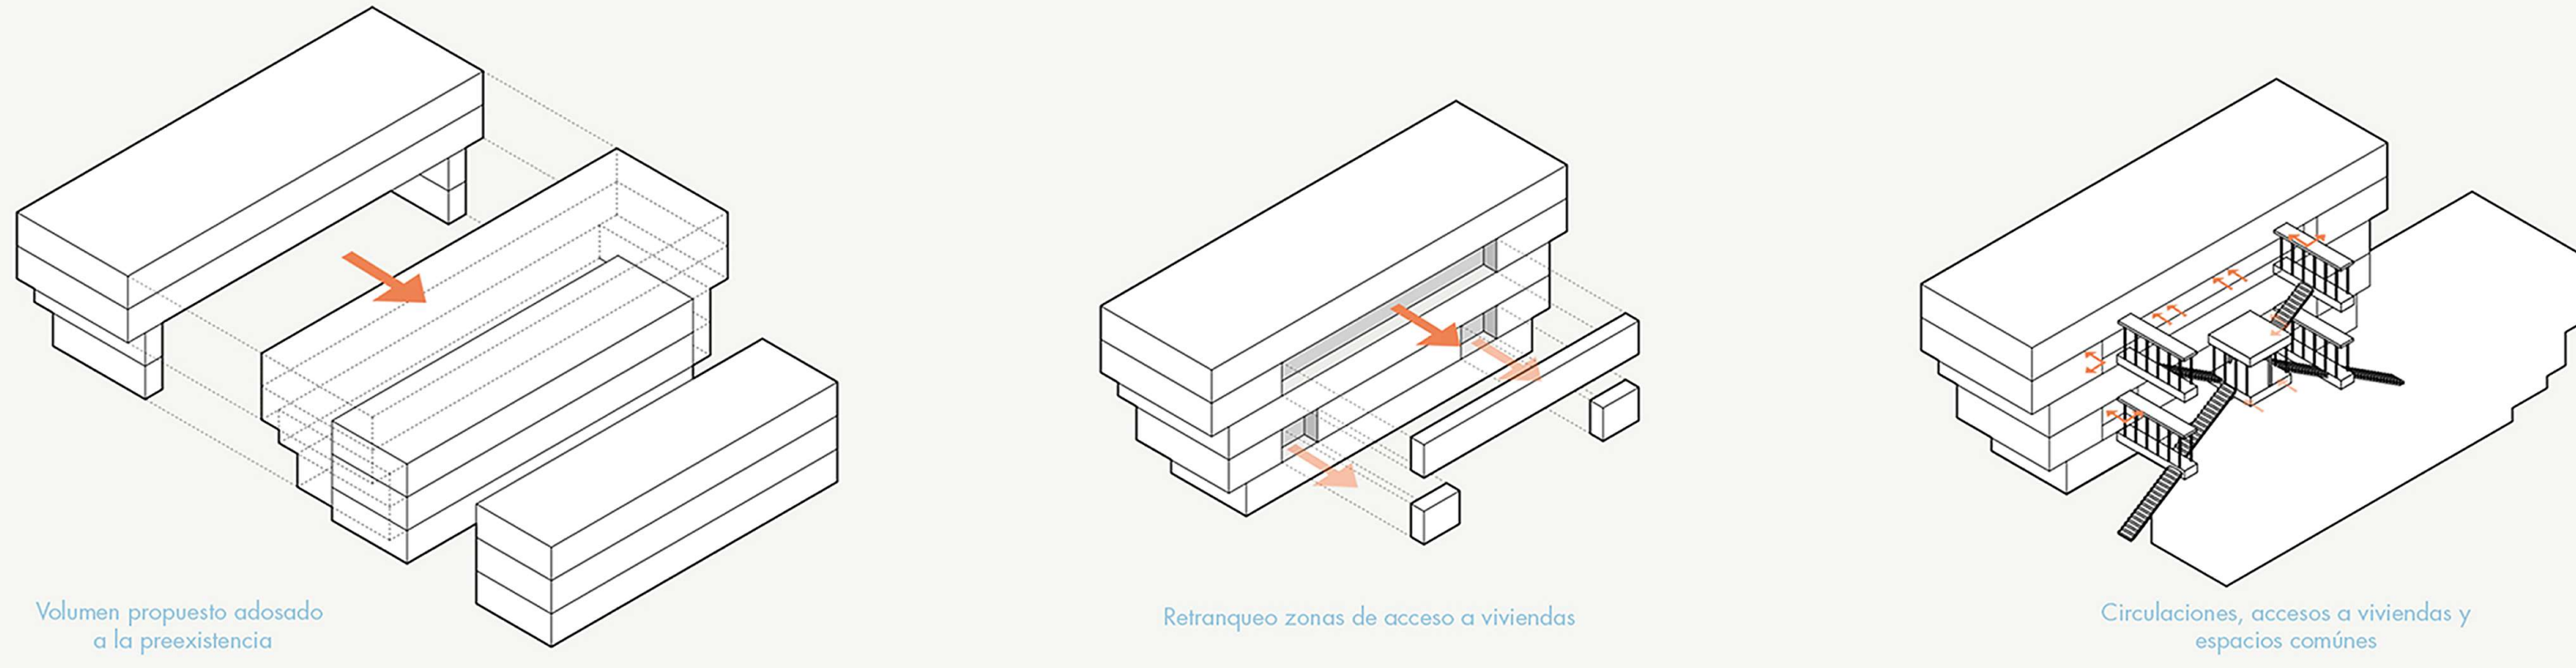

## PLANTA ORIGINAL + AMPLIACIONES ILEGALES

