

IMAGEN 2: Vista pasillo para grupos familiares 1 y 2.




IMAGEN 3: Vista espacio compartido familiar grupo 2.



IMAGEN 4: Vista terrazas de uso compartido grupos familiares.

AXONOMETRICA EXPLOTADA

- Pilar madera laminada 10 x 20 cm
- Viga madera laminada 12 x 20 cm
- Viga madera 6 x 6 cm
- Polycarbonato alveolar 2,1 x 6 m
- Celosisa madera 2 x 8 cm

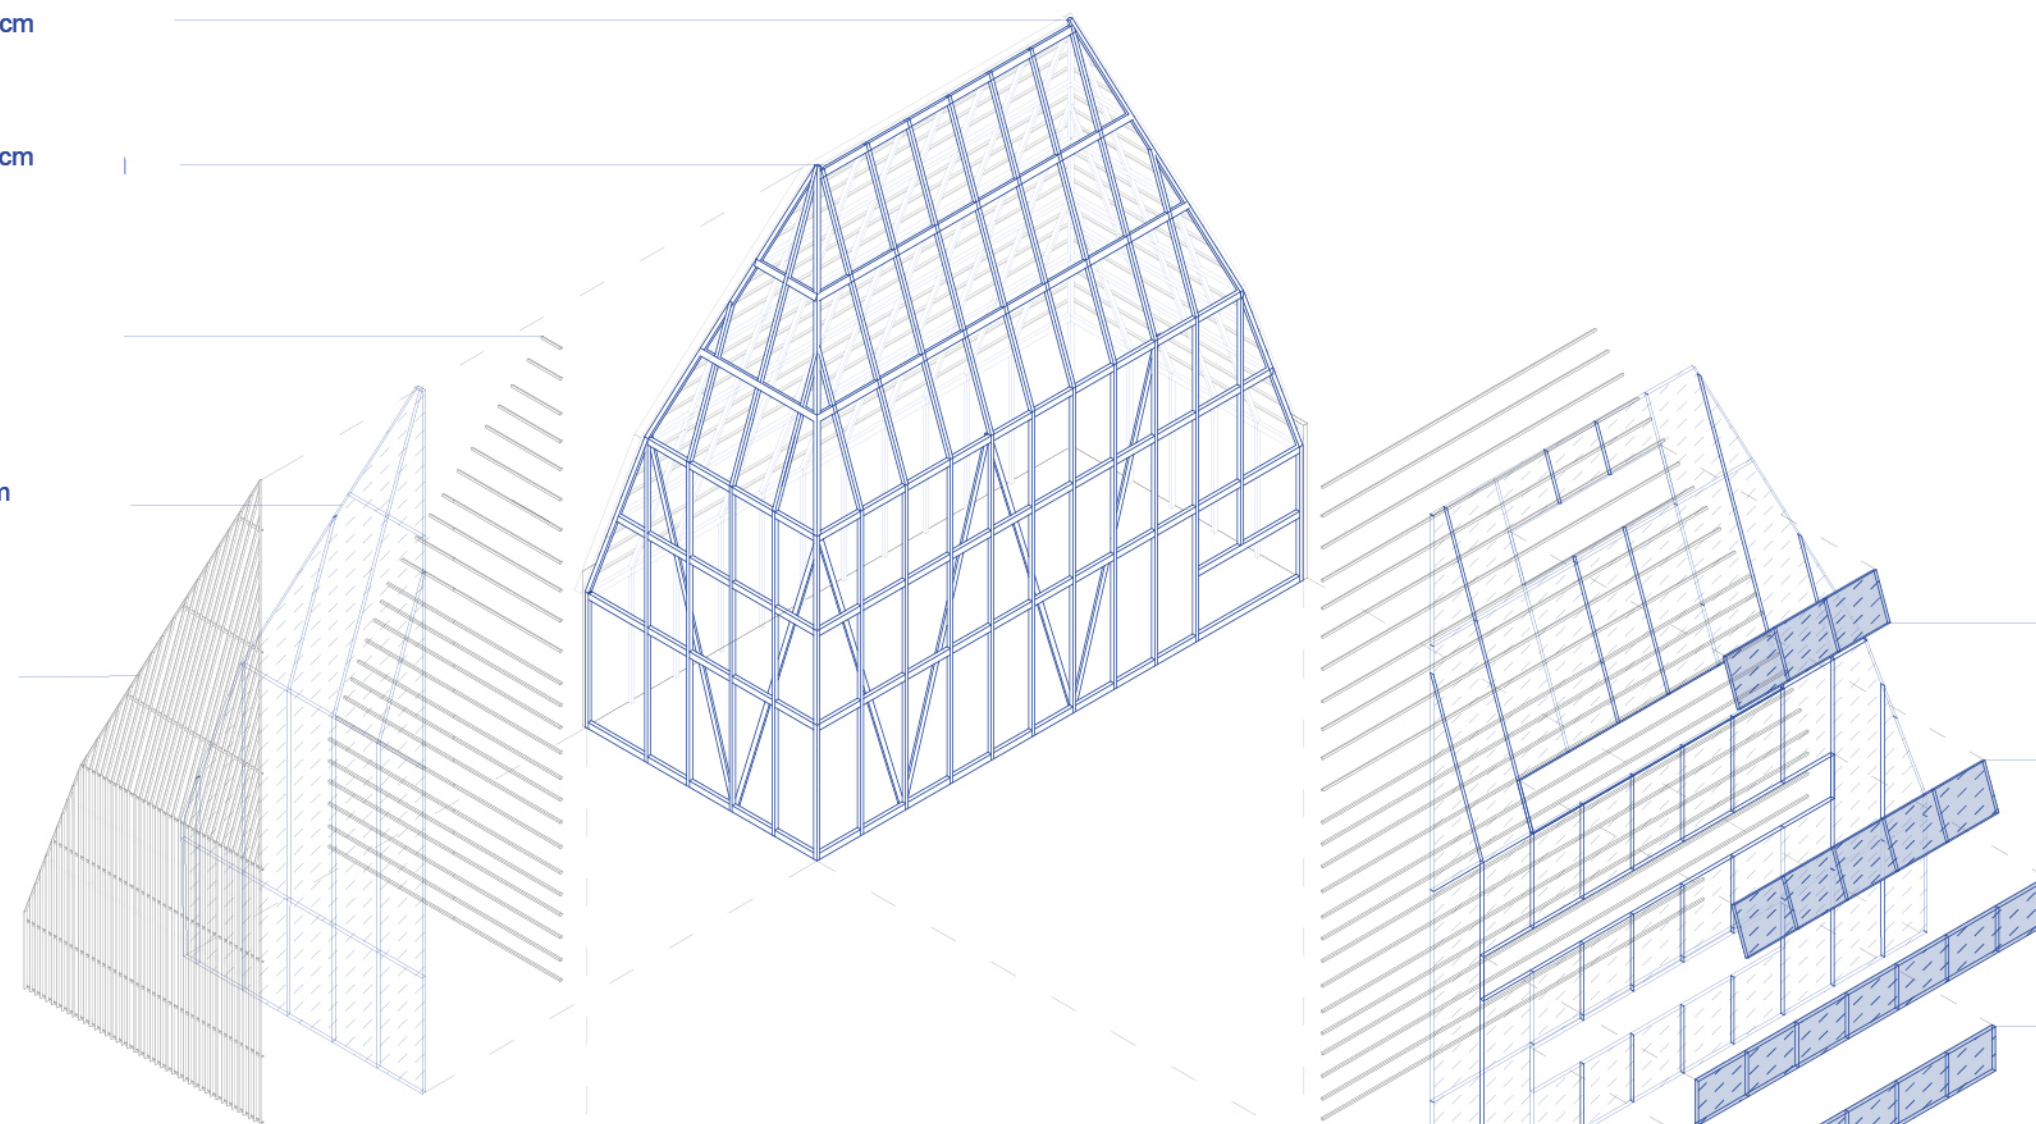

Placa terciado

Lana mineral - Yeso cartón

Entrepiso viga madera 4 x 20 cm

Dormitorio 3 x 2,5 m

Terciado ranurado

Papel fieltro

Panel SIP 3 x 2,5 m

Yeso cartón 10 mm

Pintura protectora

Dormitorio 3 x 2,5 m

Dormitorio 3 x 3 m

Viga madera laminada 15 x 30 cm

Pilar madera laminada 15 x 15 cm

Fundación corrida hormigón armado

Fundación aislada hormigón armado

Las terrazas actúan como espacio de ocio y reunión entre los distintos grupos familiares.

PLANIMETRÍA 1:100

Se asignan menos m2 a espacios privados y se da mayor valor a los espacios compartidos.

Ventana 1,4 x 6,3 cm

Ventana 1,4 x 10,5 cm

Ventana 1,4 x 14,7 cm

Ventana 1,4 x 10,5 cm

Dormitorio 3 x 2,5 cm

Dormitorio 3 x 2,5 cm

Panel SIP con ventana 0,7 x 2 m

Dormitorio 3 x 3 cm

Baño 3 x 1,5 m

Panel SIP con ventana 0,7 x 0,7 cm

Baño 3 x 1,5 m

Baño 3 x 1,5 m

Cerámica

Fibrocemento liso

Panel SIP 3 x 2,5 m

Yeso cartón 10 mm

Pintura protectora

La envolvente exterior e interior son soportadas por una única estructura de madera, permitiendo que esta sea más esbelta y facilitando el montaje.

