






Planta de conjunto inmediato ESC. 1:250

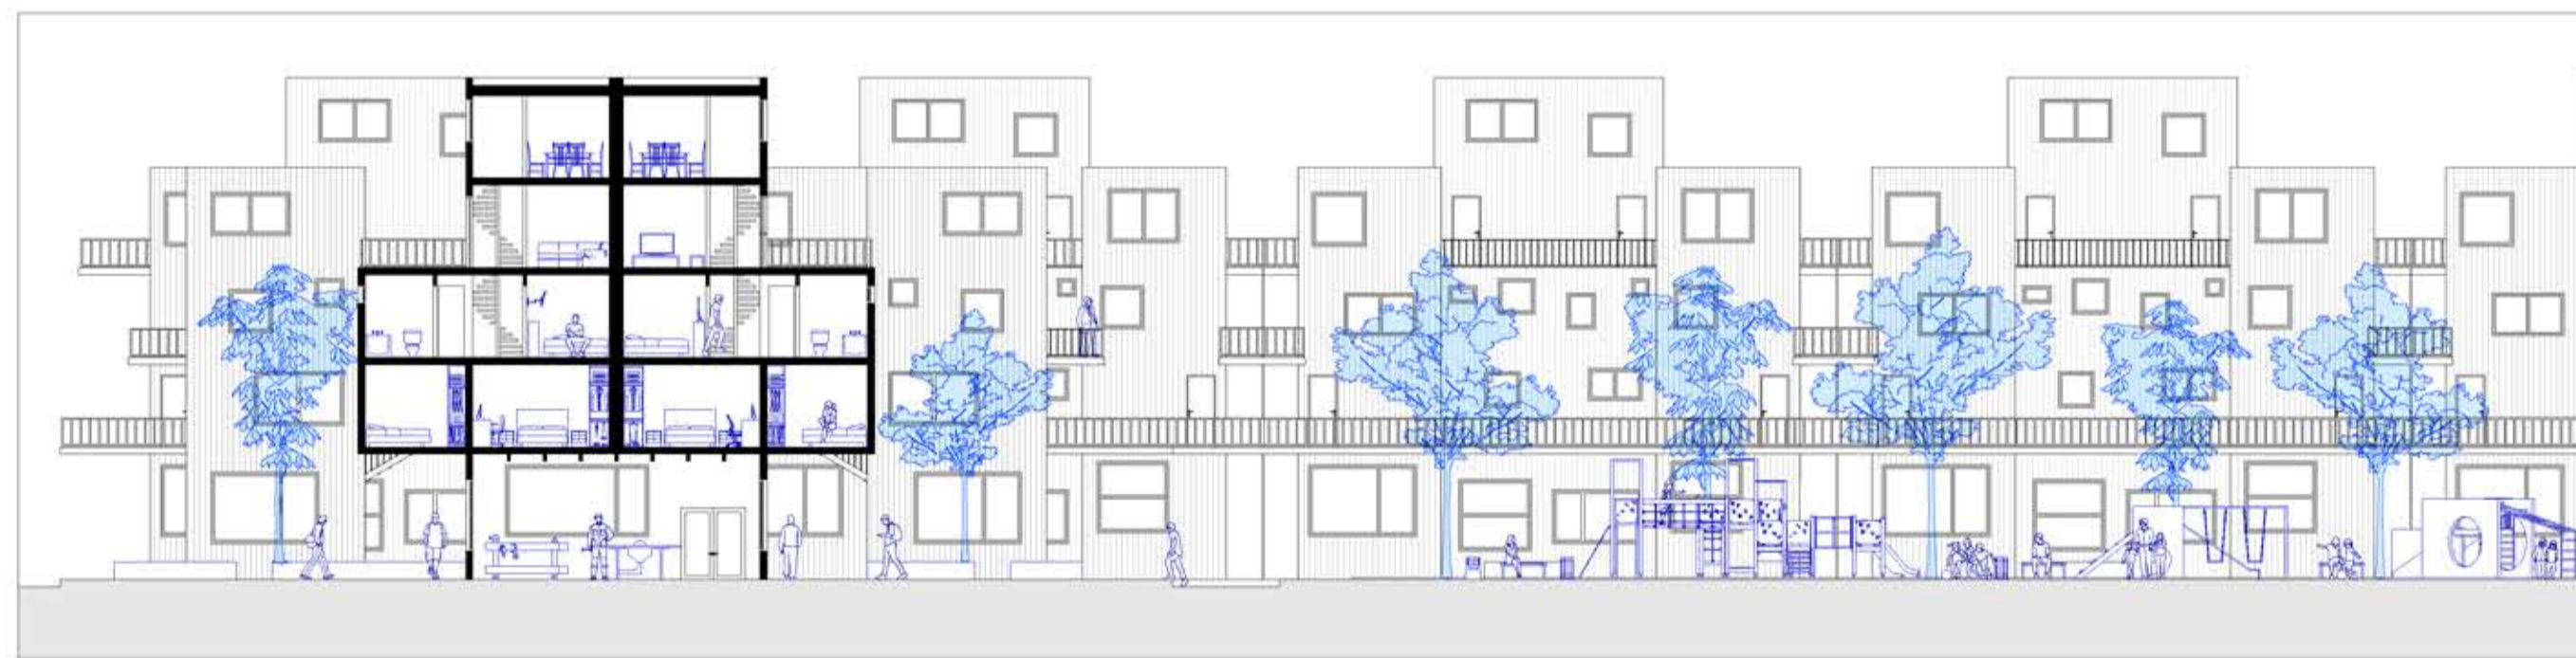


CORTE A-A ESC. 1:200

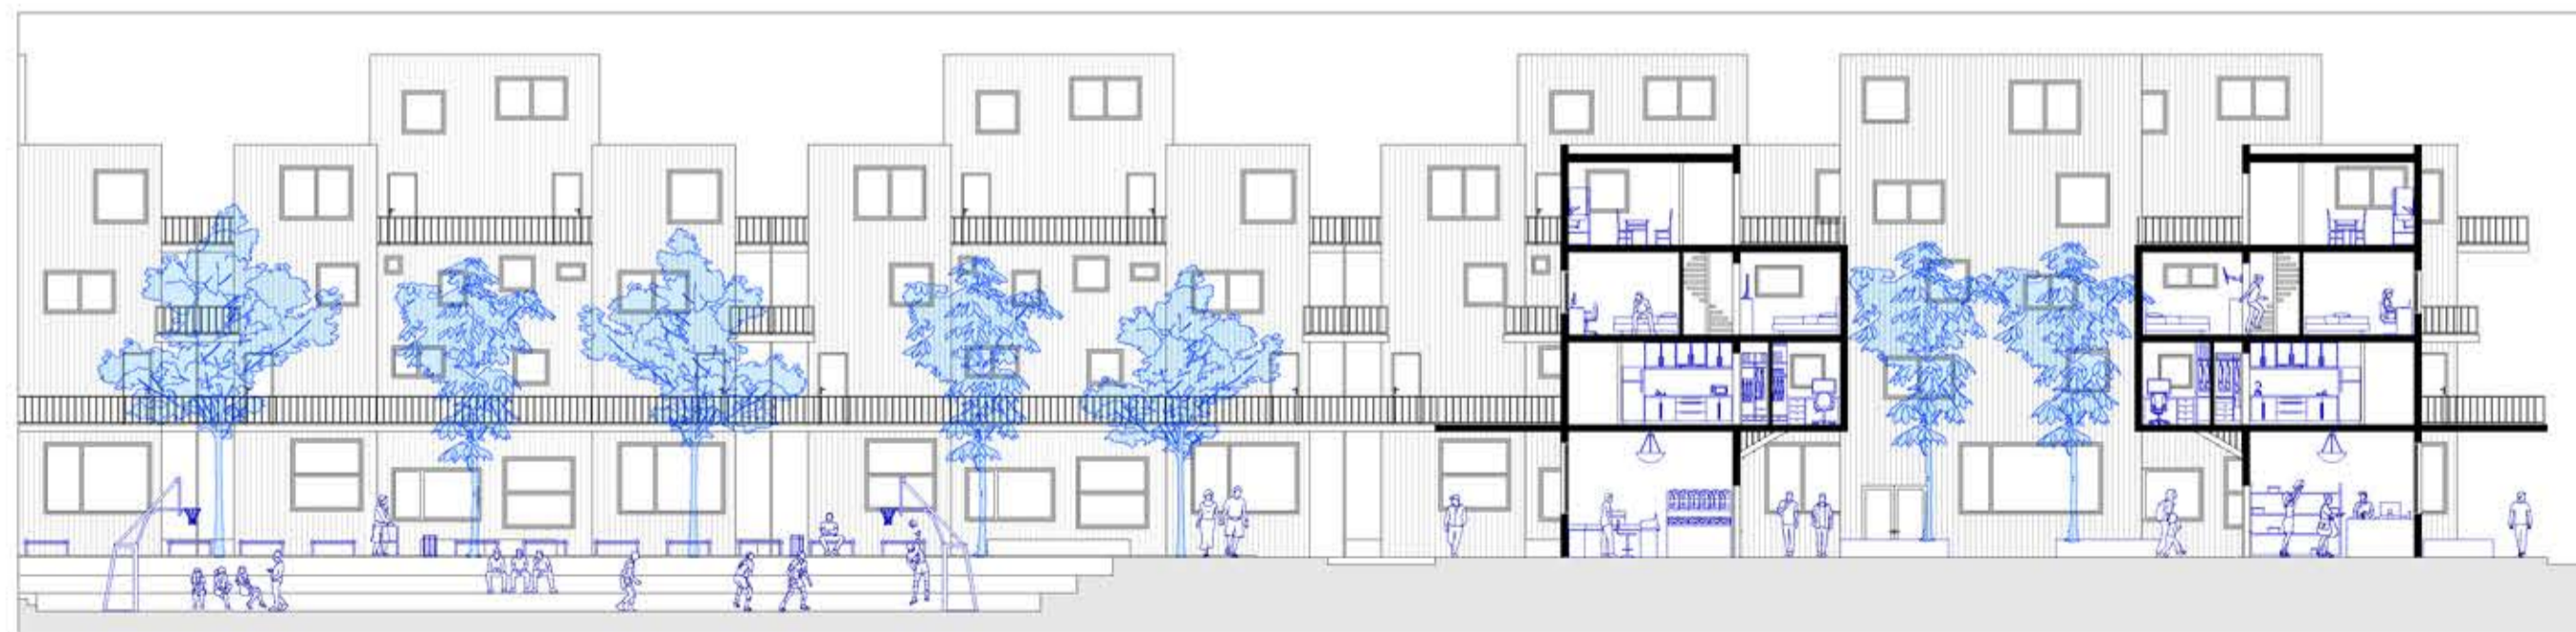


CORTE B-B ESC. 1:200

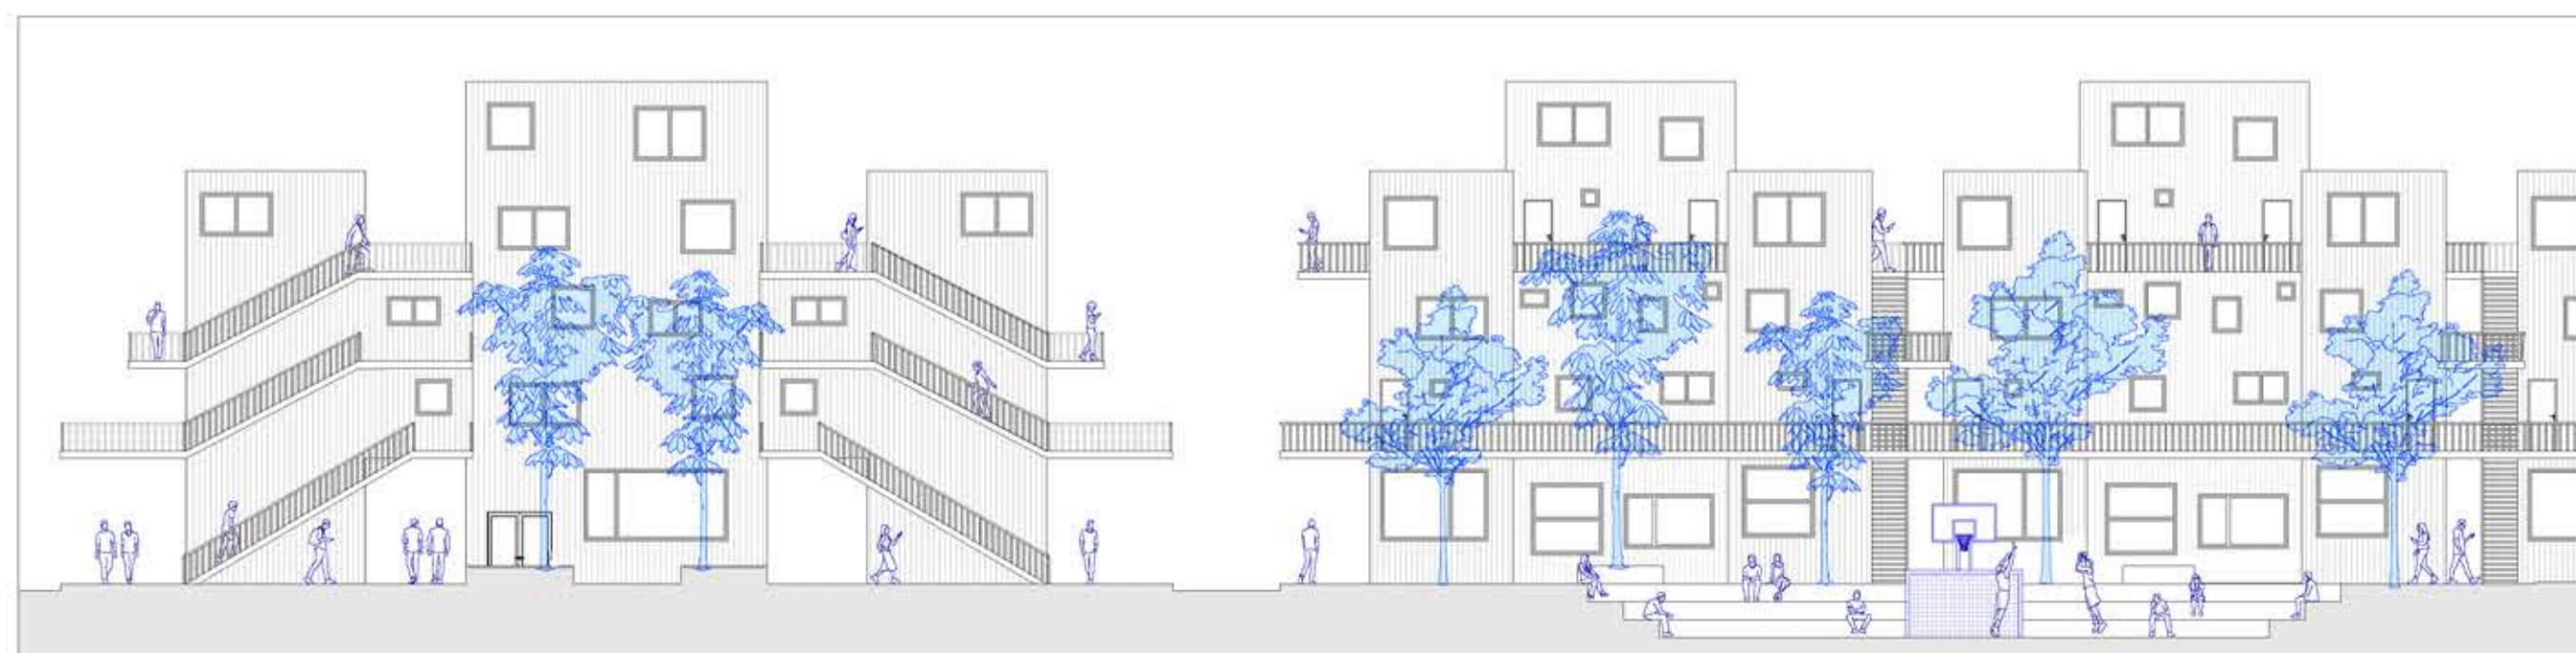


CORTE C-C ESC. 1:200

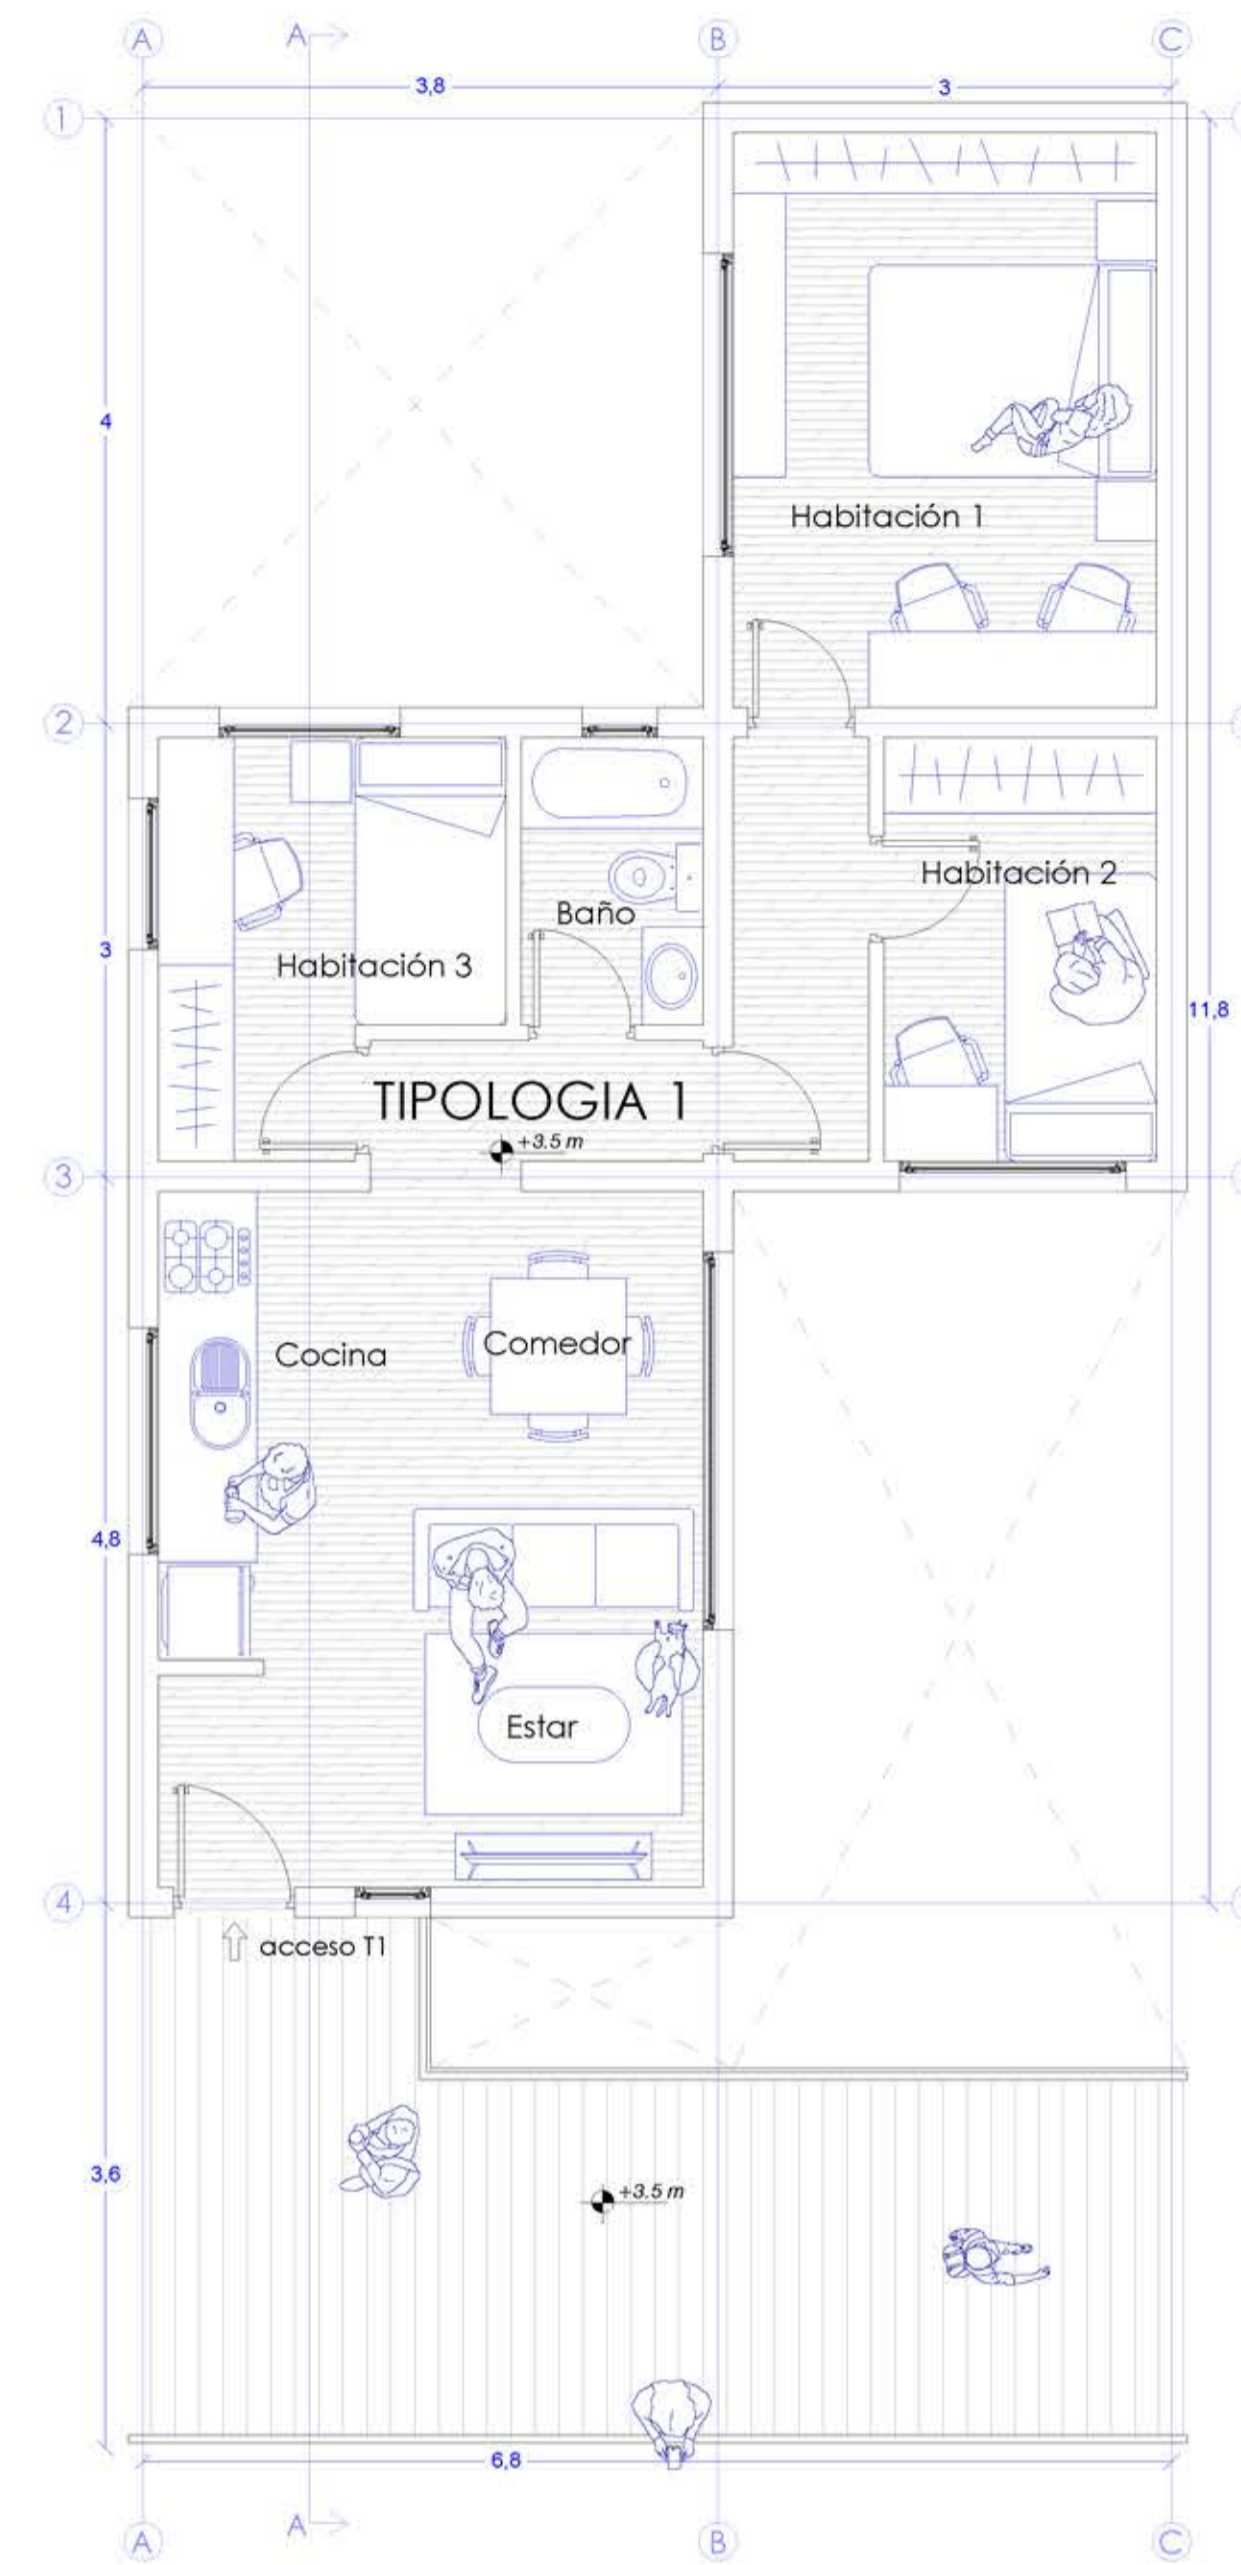


Planta 2do nvl ESC. 1:50
- Tipologia 1

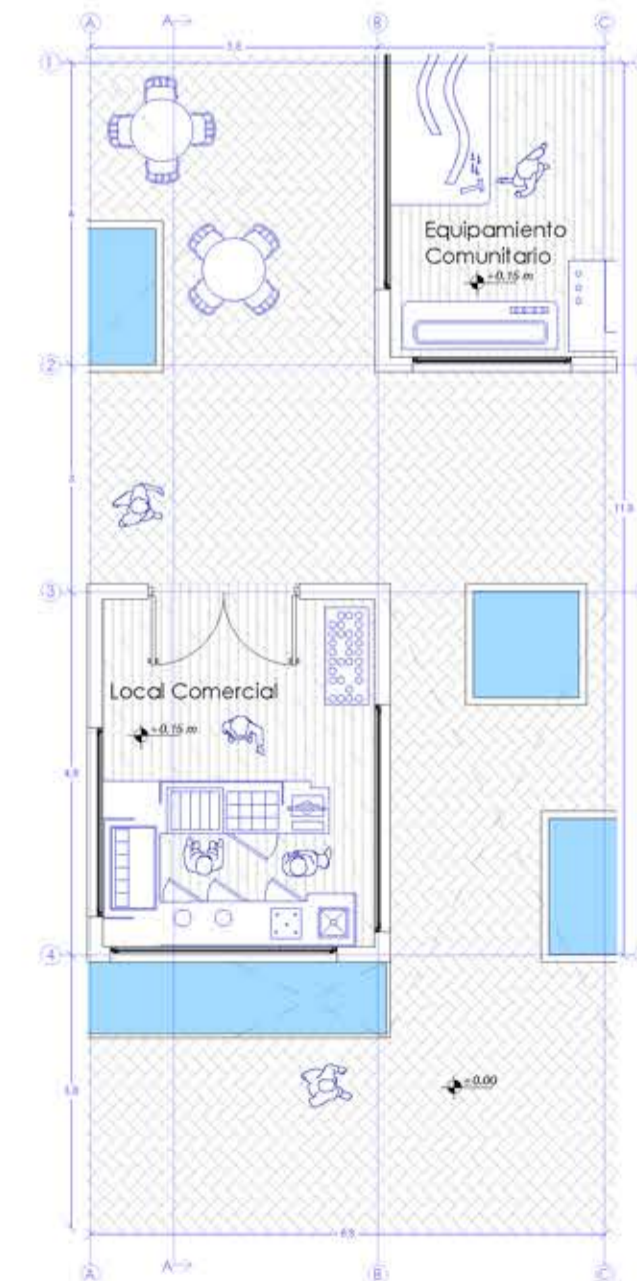


Planta 1er nvl ESC. 1:100
- Espacio publico
- Zona comercial

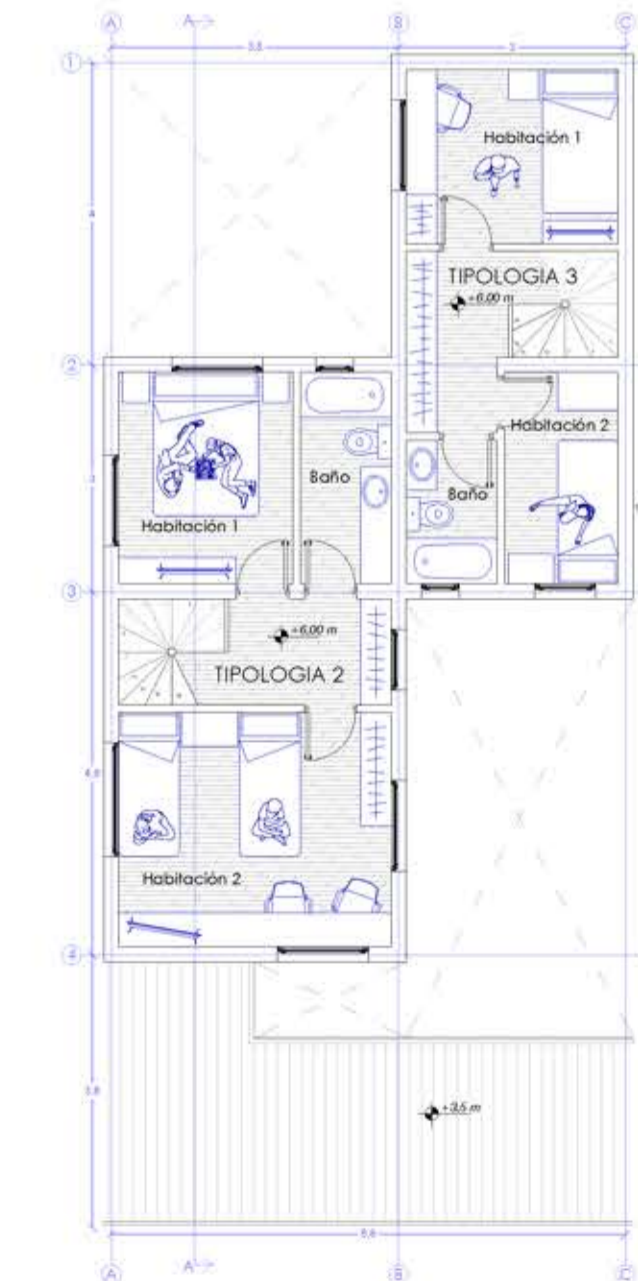

Planta 3er nvl ESC. 1:100
- Tipologia 2
- Tipologia 3

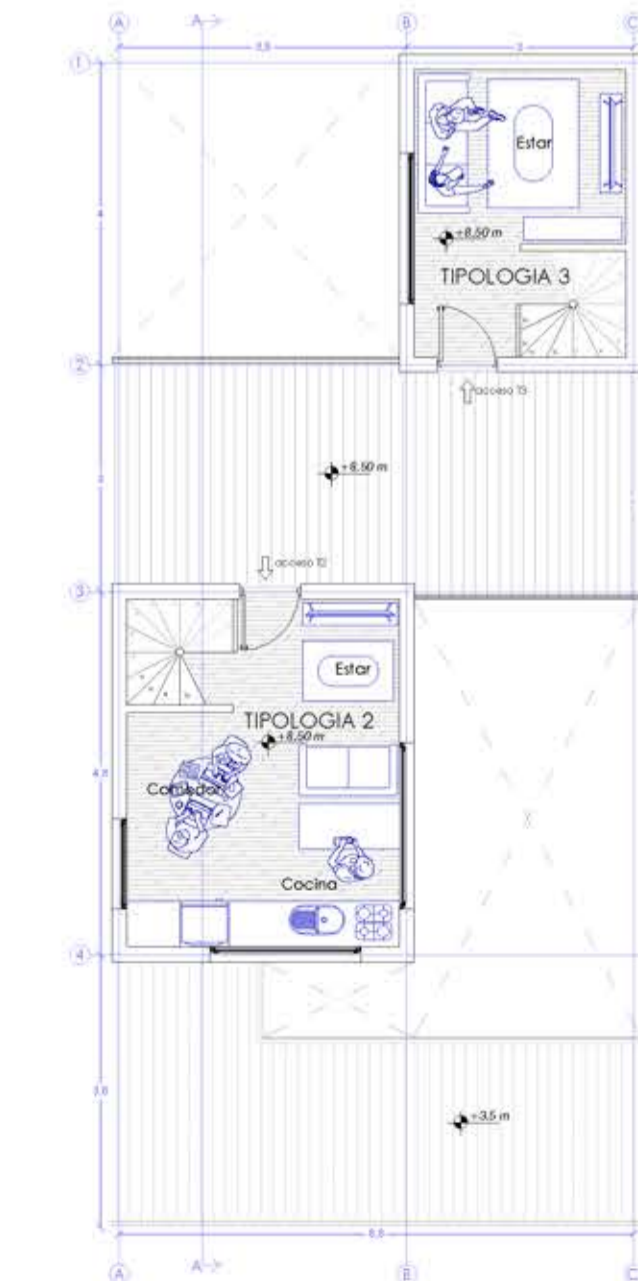

Planta 4to nvl ESC. 1:100
- Tipologia 2
- Tipologia 3

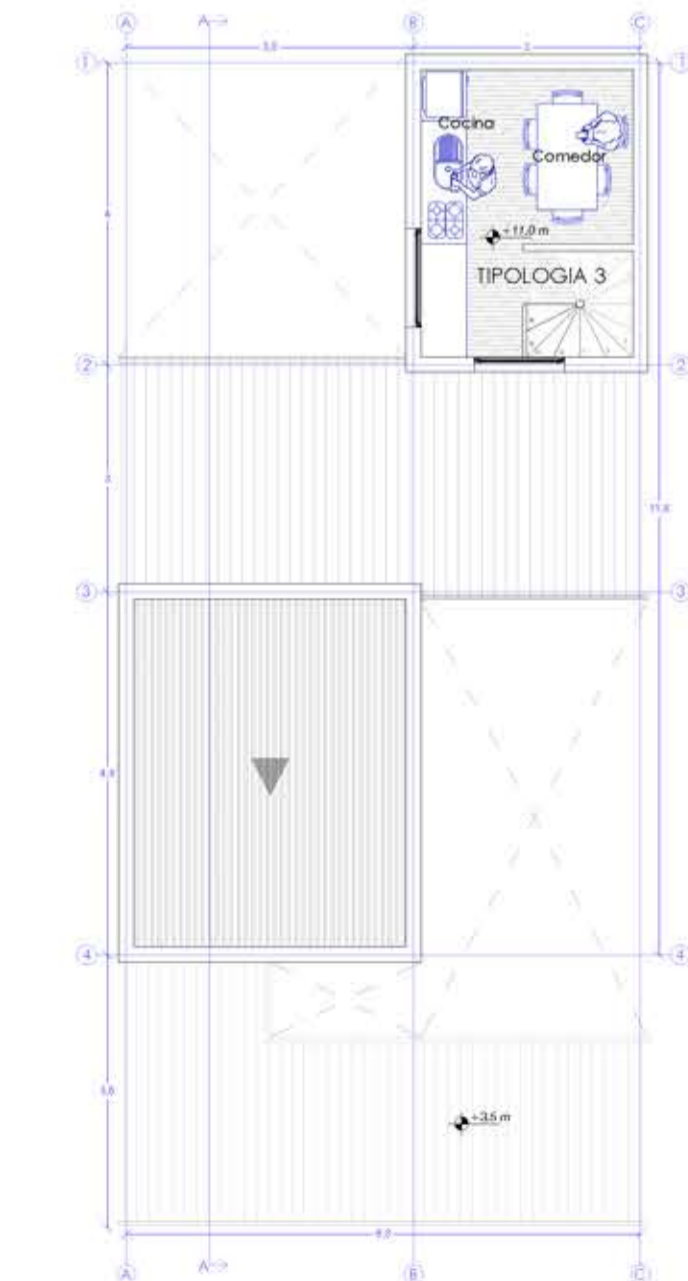

Planta 5to nvl ESC. 1:100
- Tipologia 3

