



EMPLAZAMIENTO 1:1000

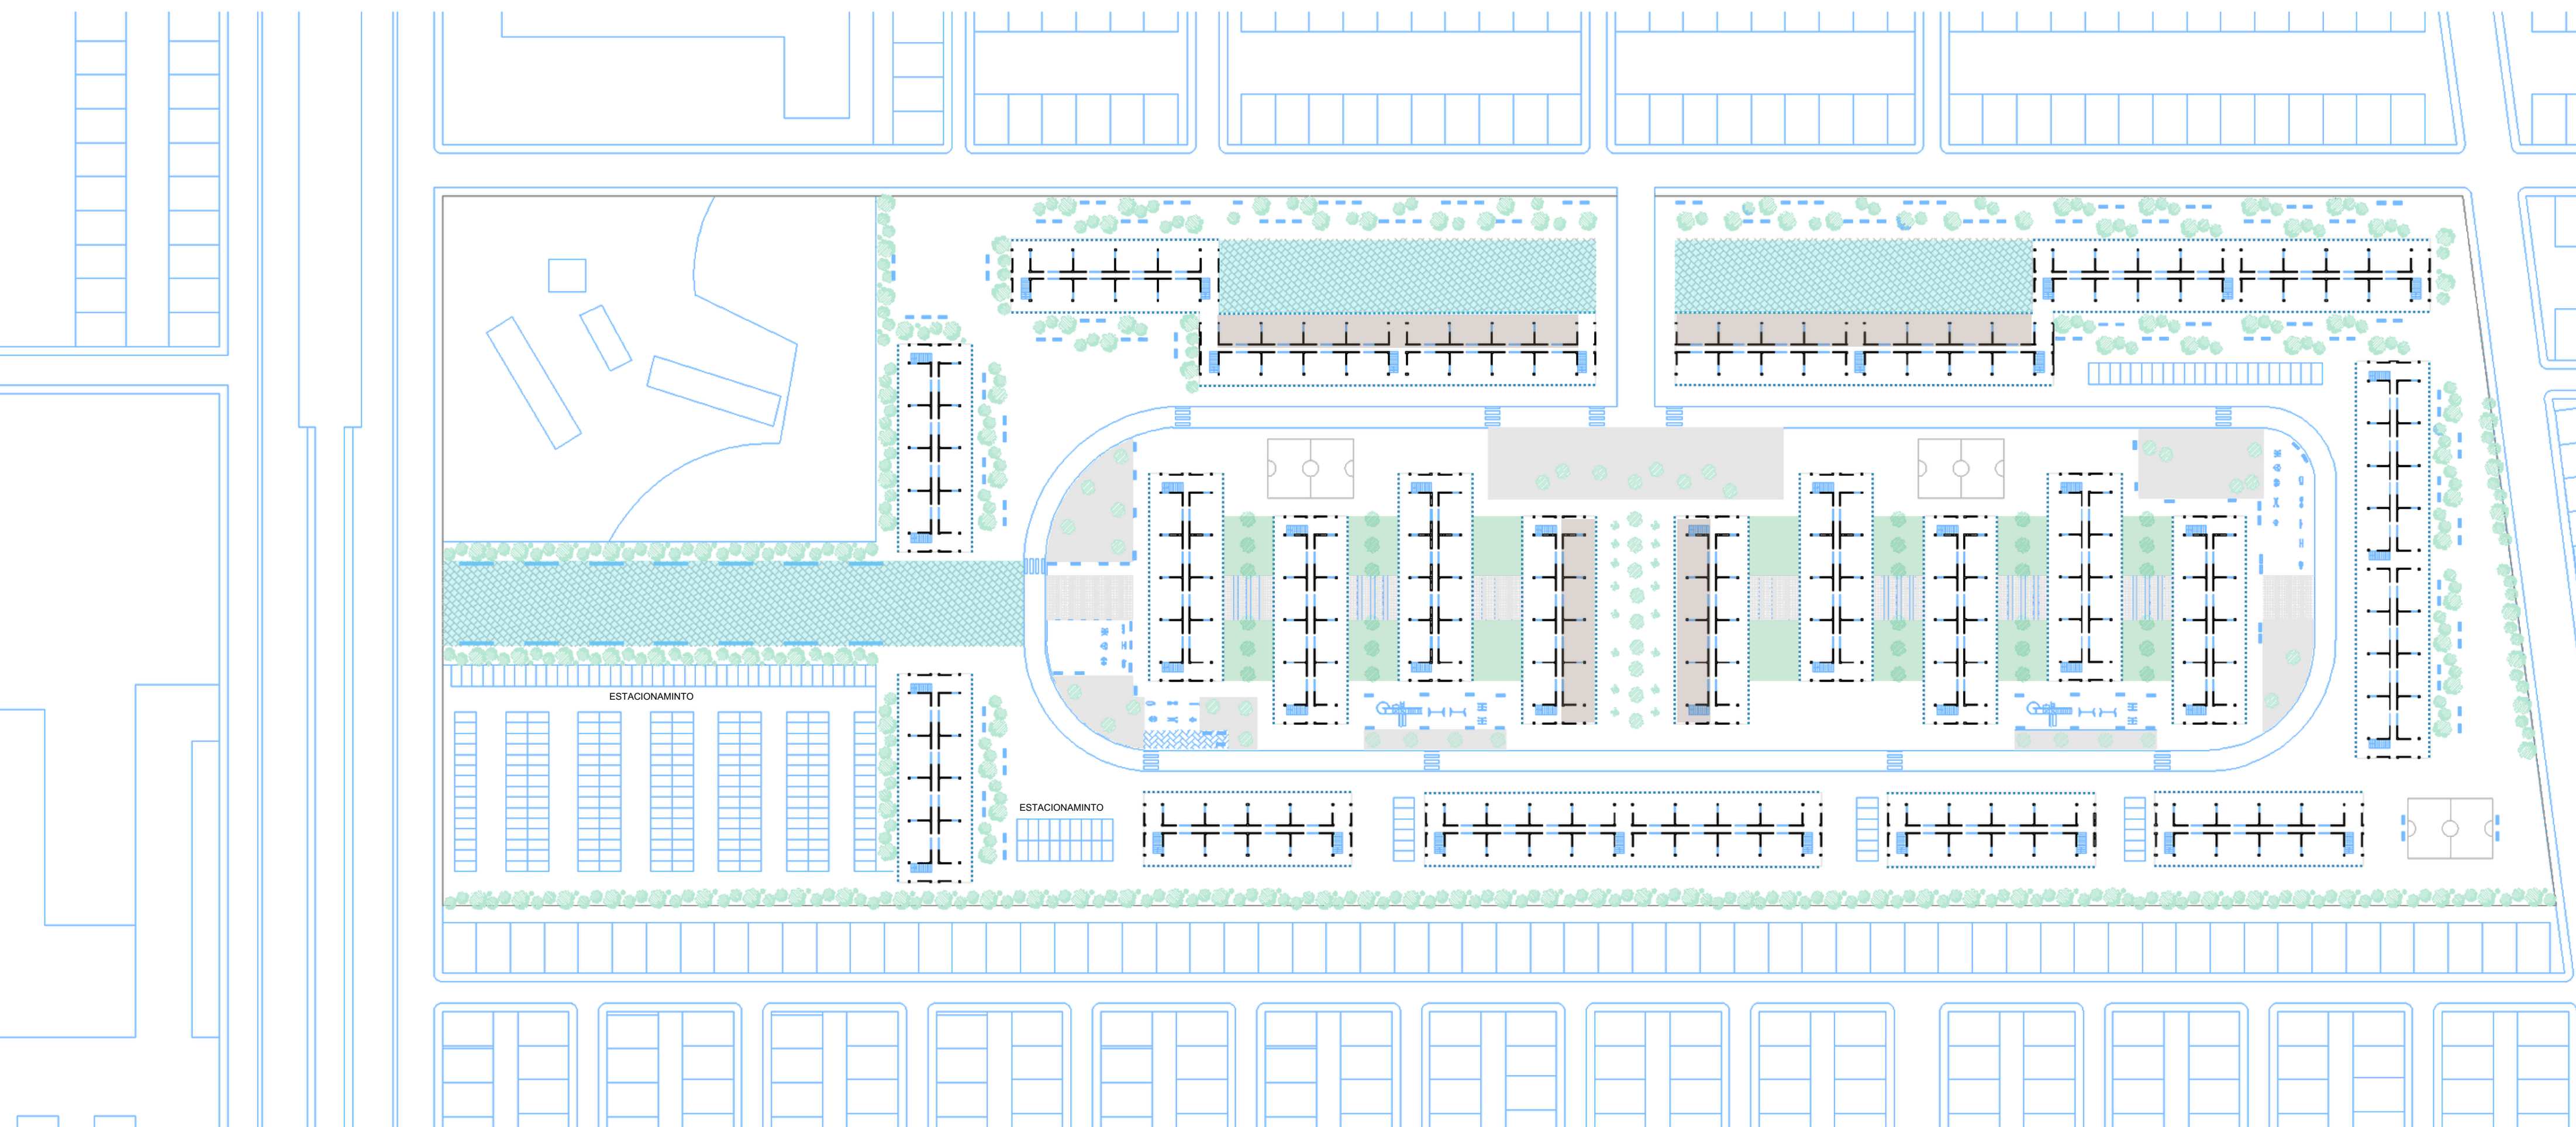


- ACCESOS PRINCIPALES
- PARQUES
- HUEROS
- ZONA COMERCIAL


TIPOLOGÍA DE VIVIENDA 1:50

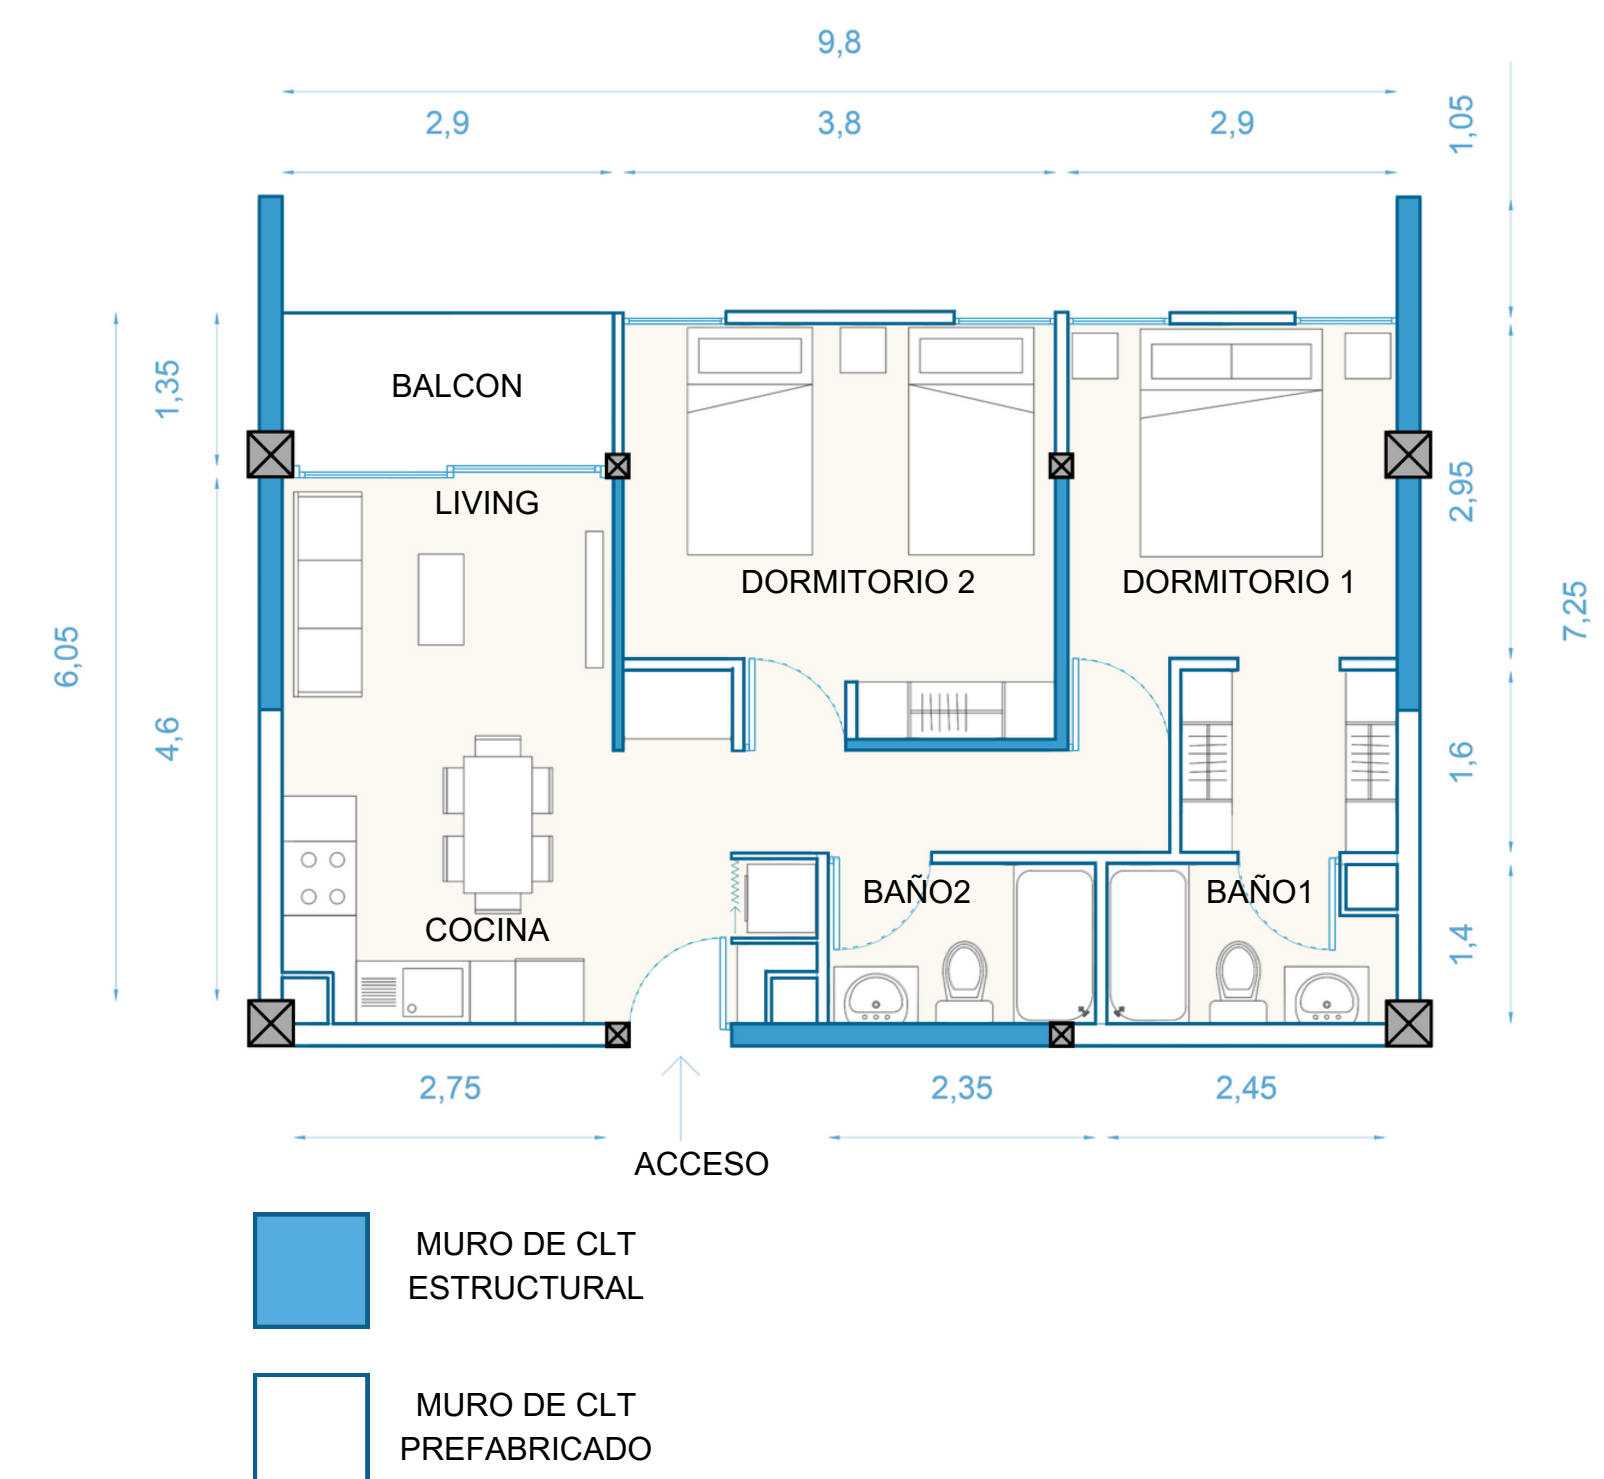


HOGAR NUCLEAR PAREJAS CON HIJOS 37%

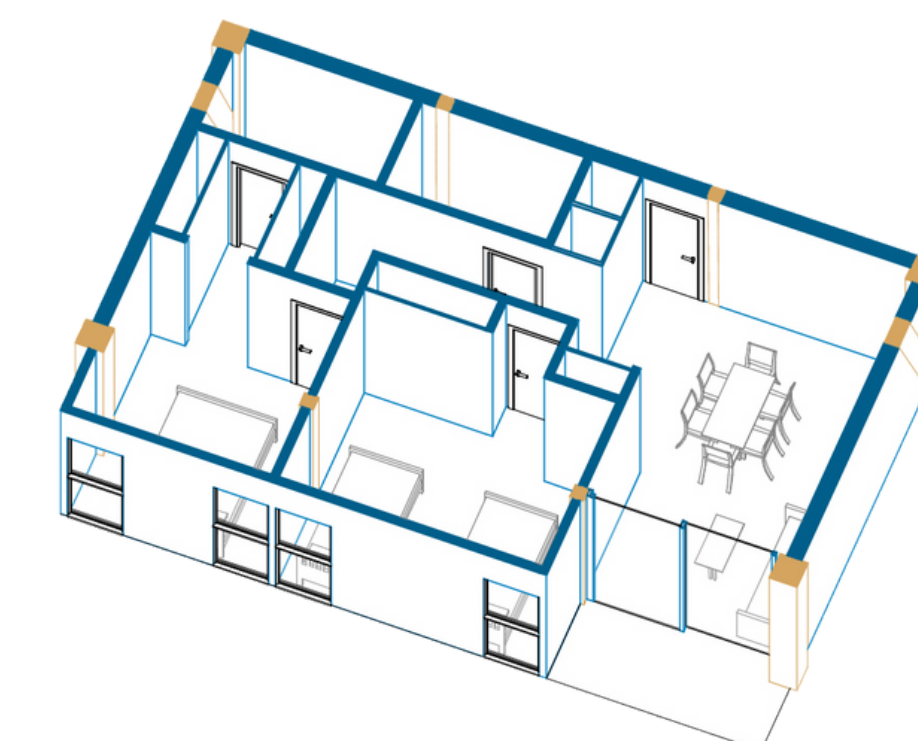

HOGAR EXTENDIDO 23%

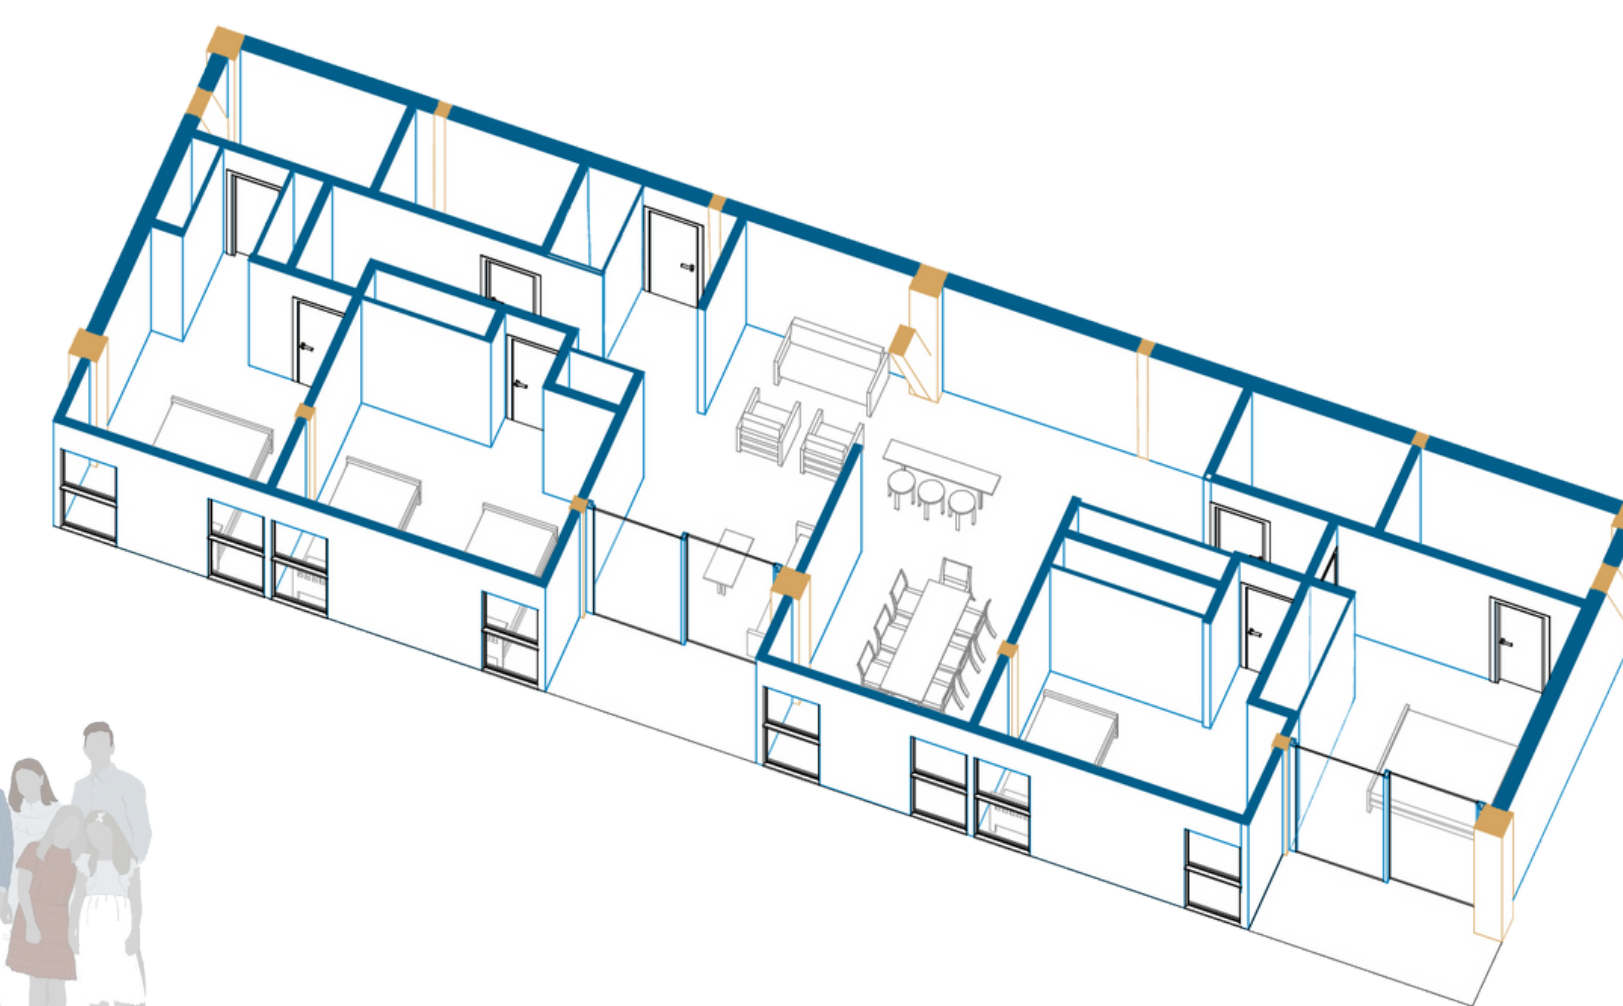

PLANTA EDIFICIO TIPO 1:100

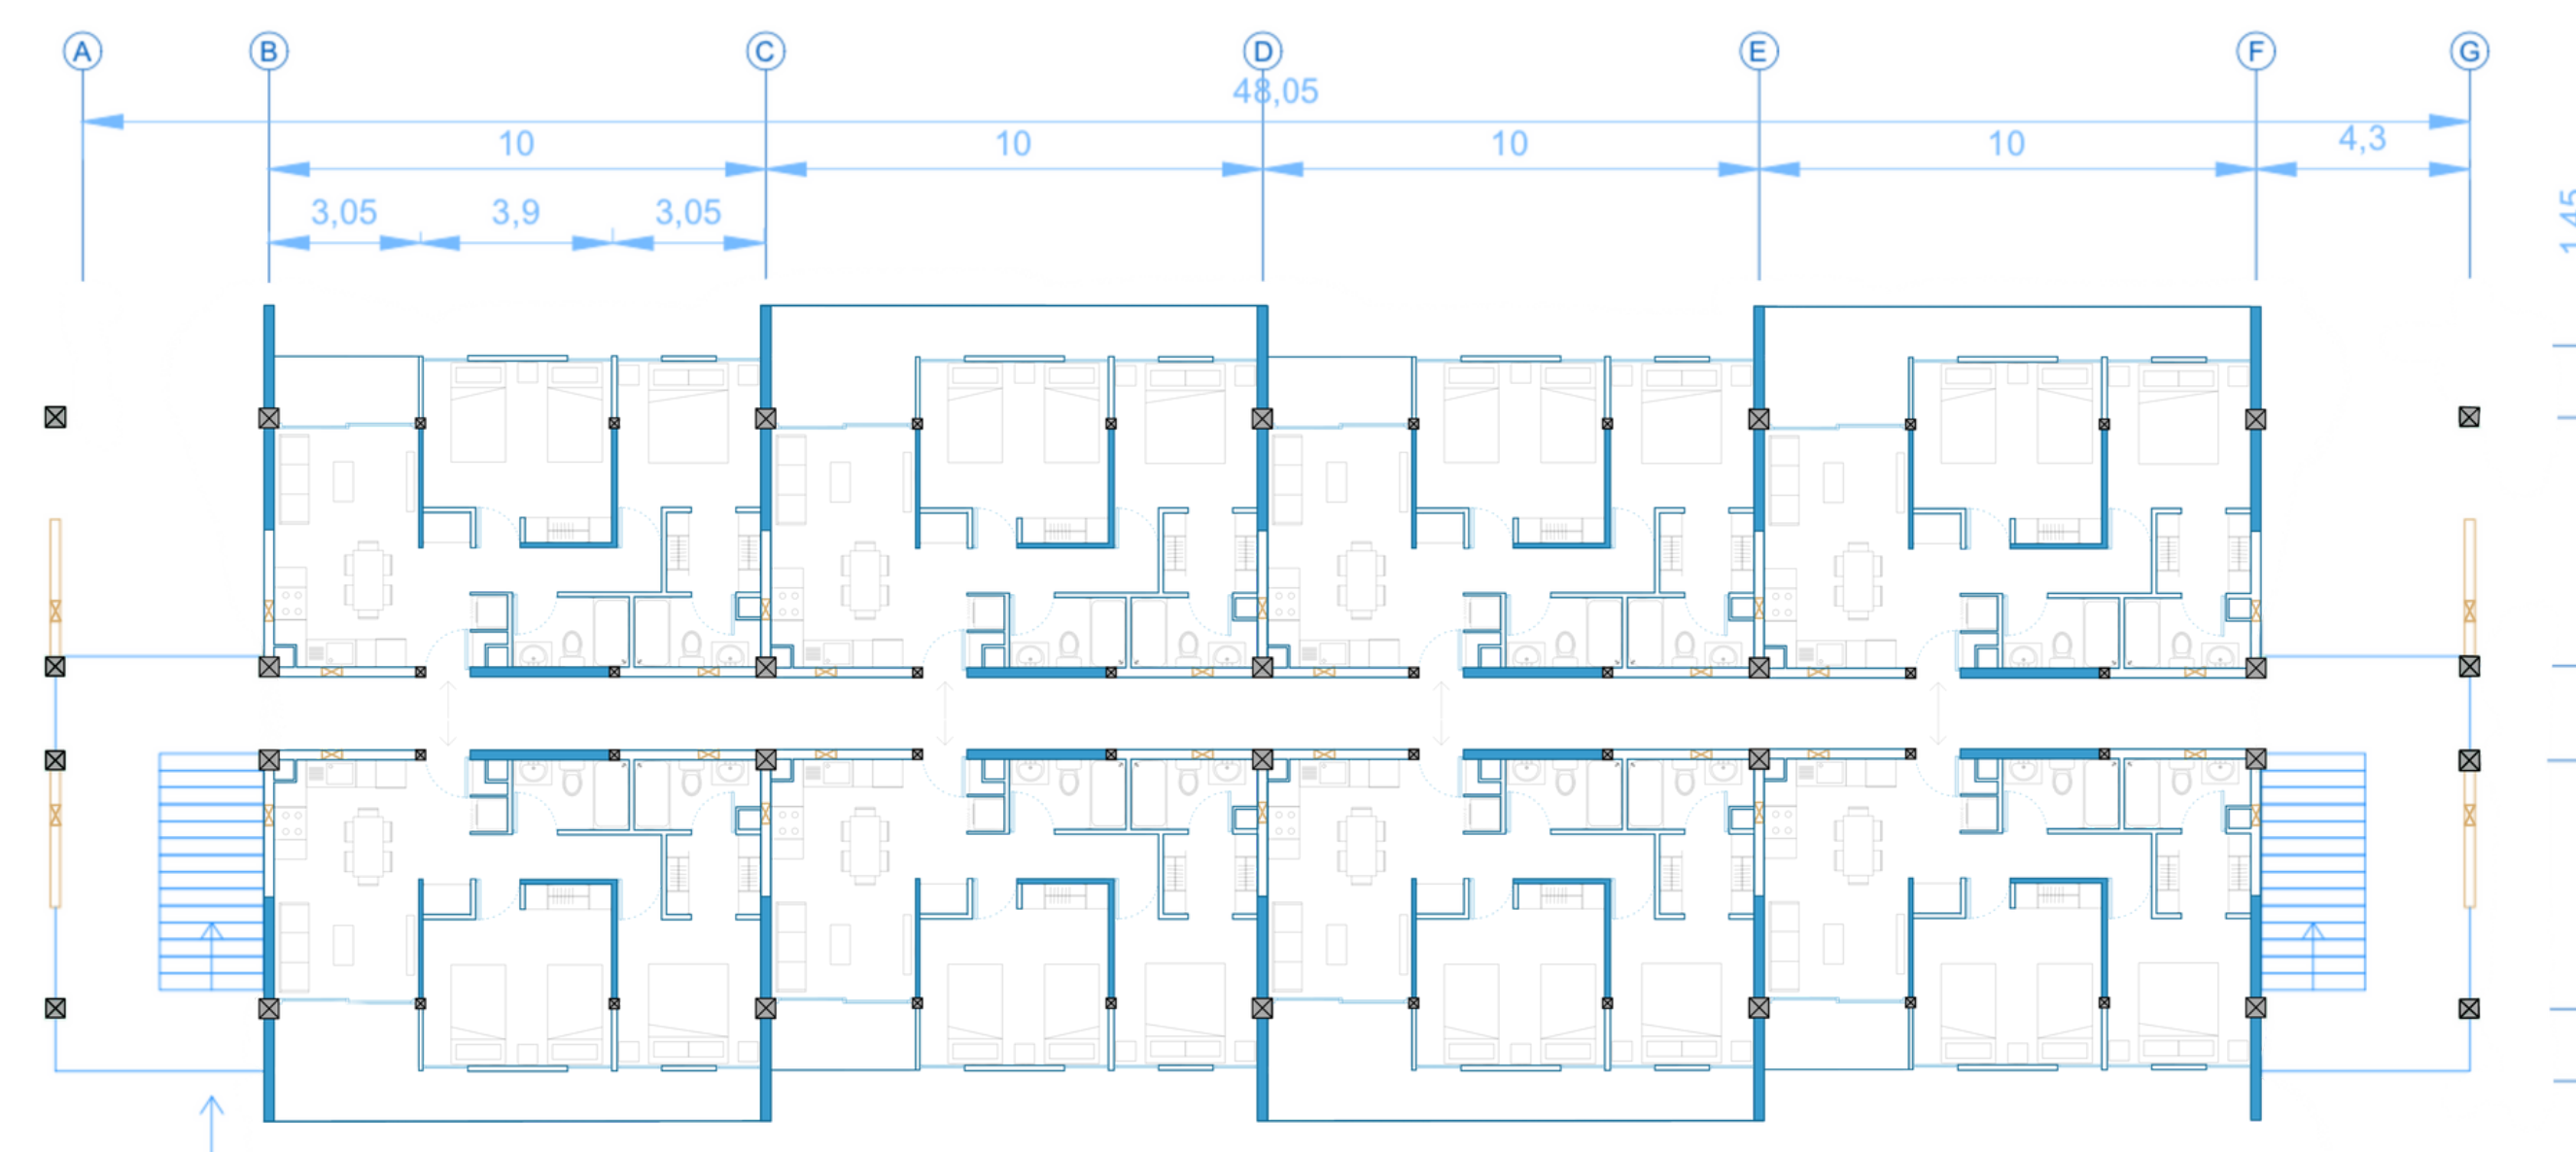

CORTE EDIFICIO 1:100

