






PLANTA ZOCALO AULAS ESC 1:140

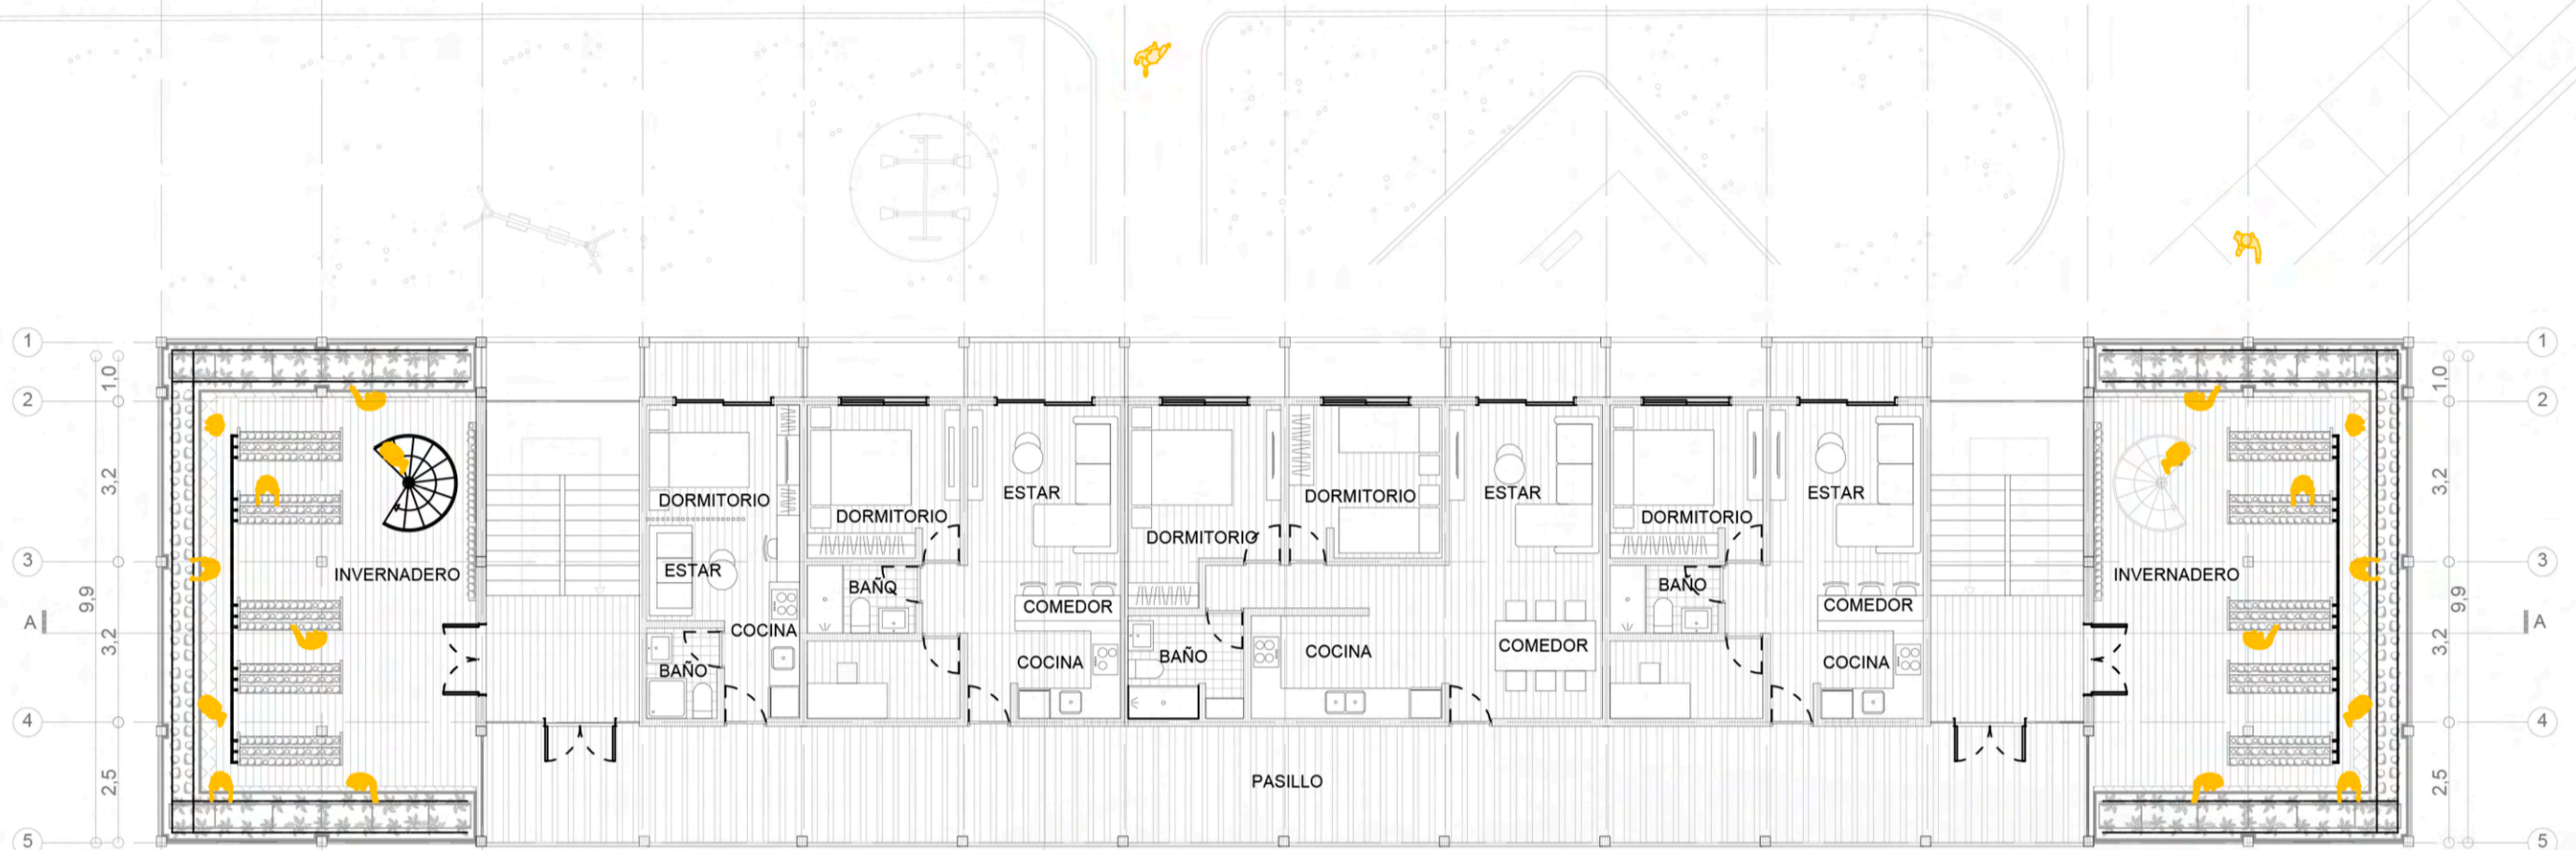


PLANTA TIPO 1 ESC 1:140

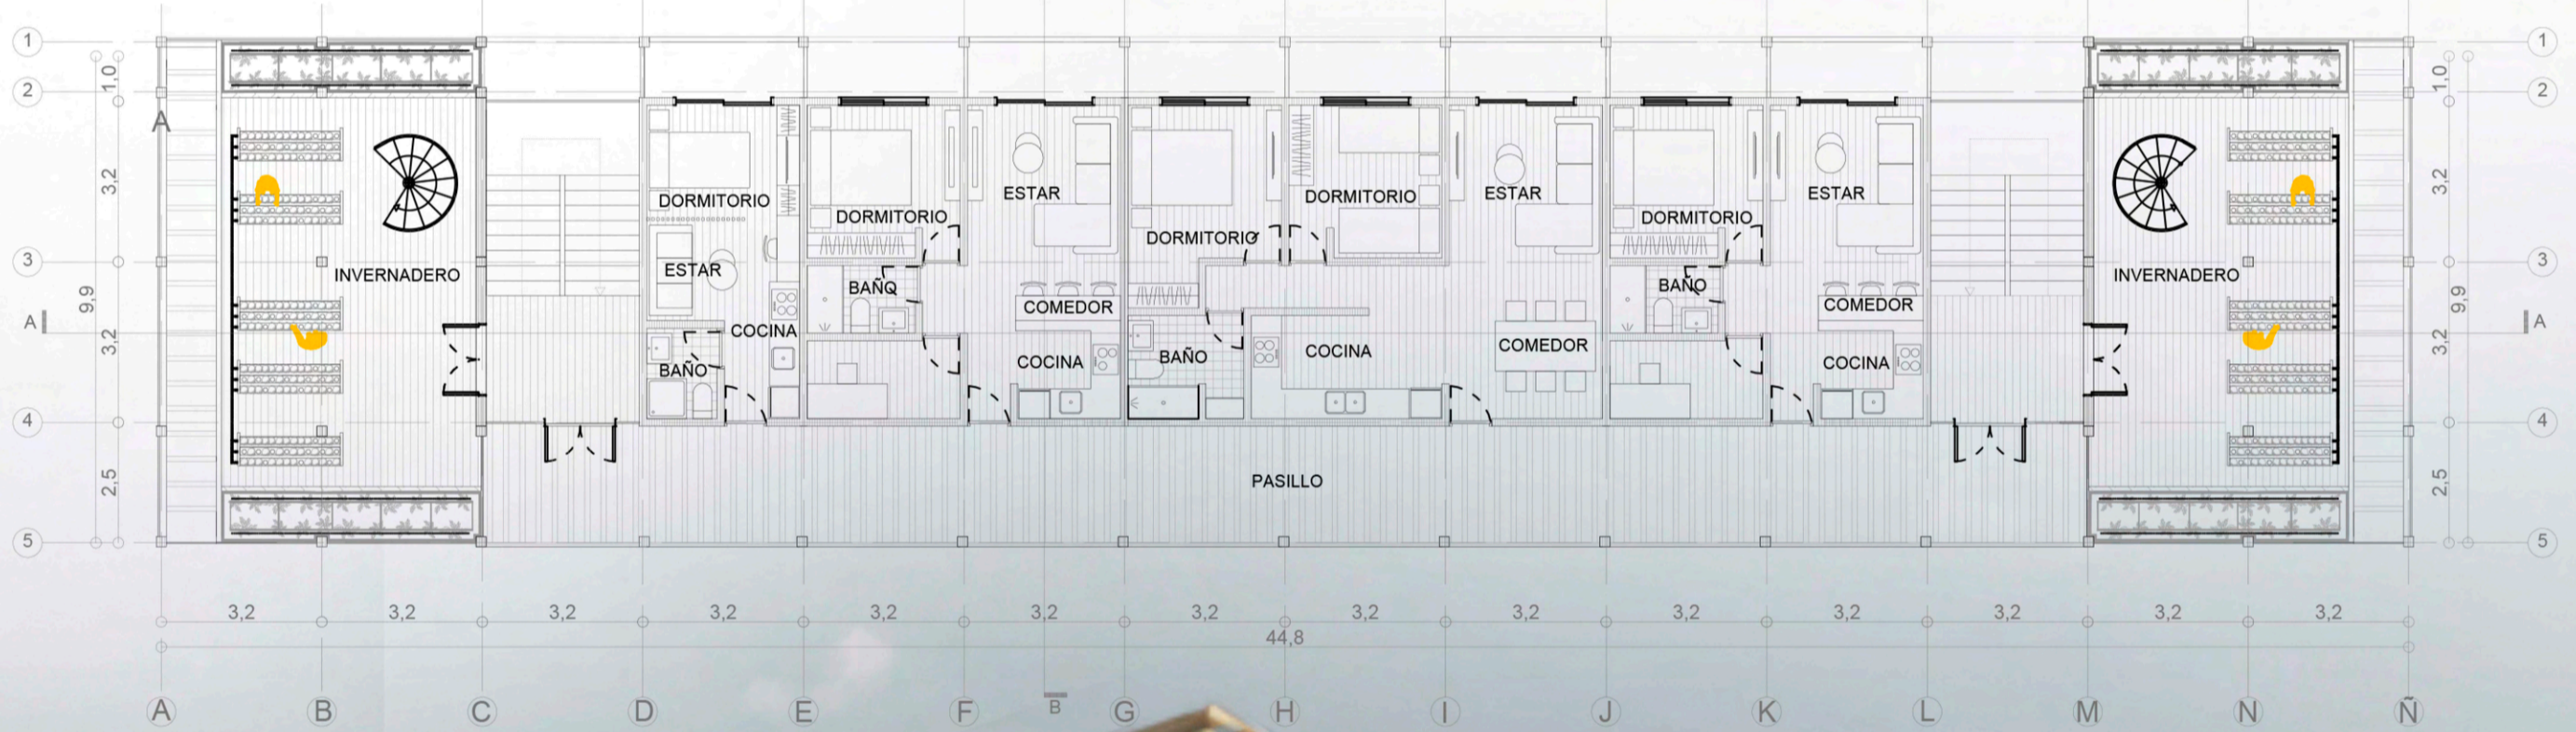


PLANTA TIPO 2 ESC 1:140

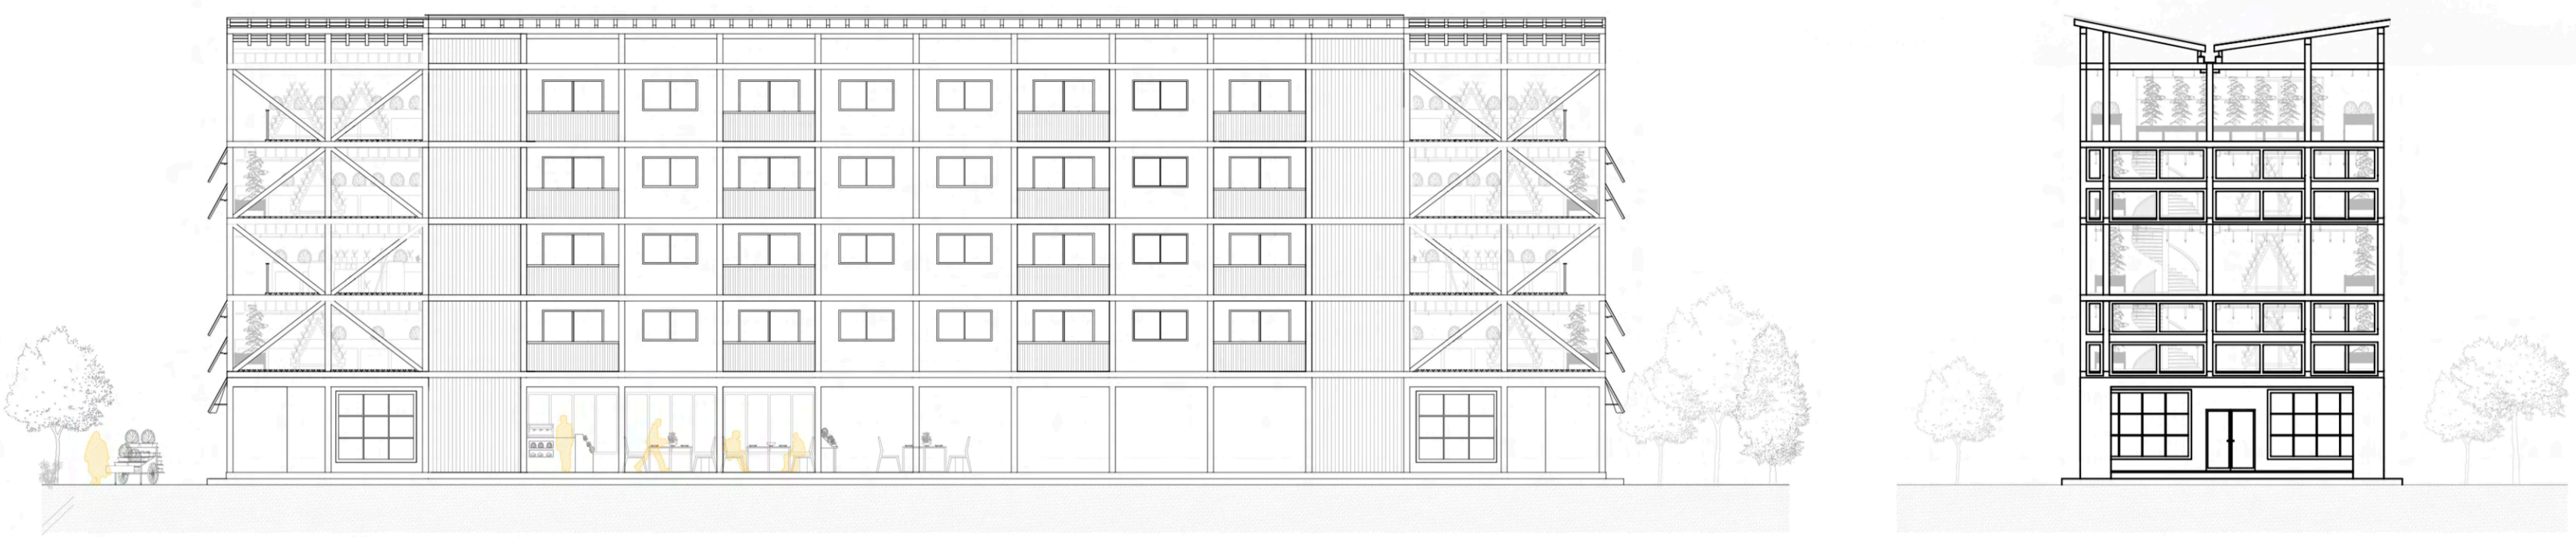

ELEVACIONES A - B ESC 1:175

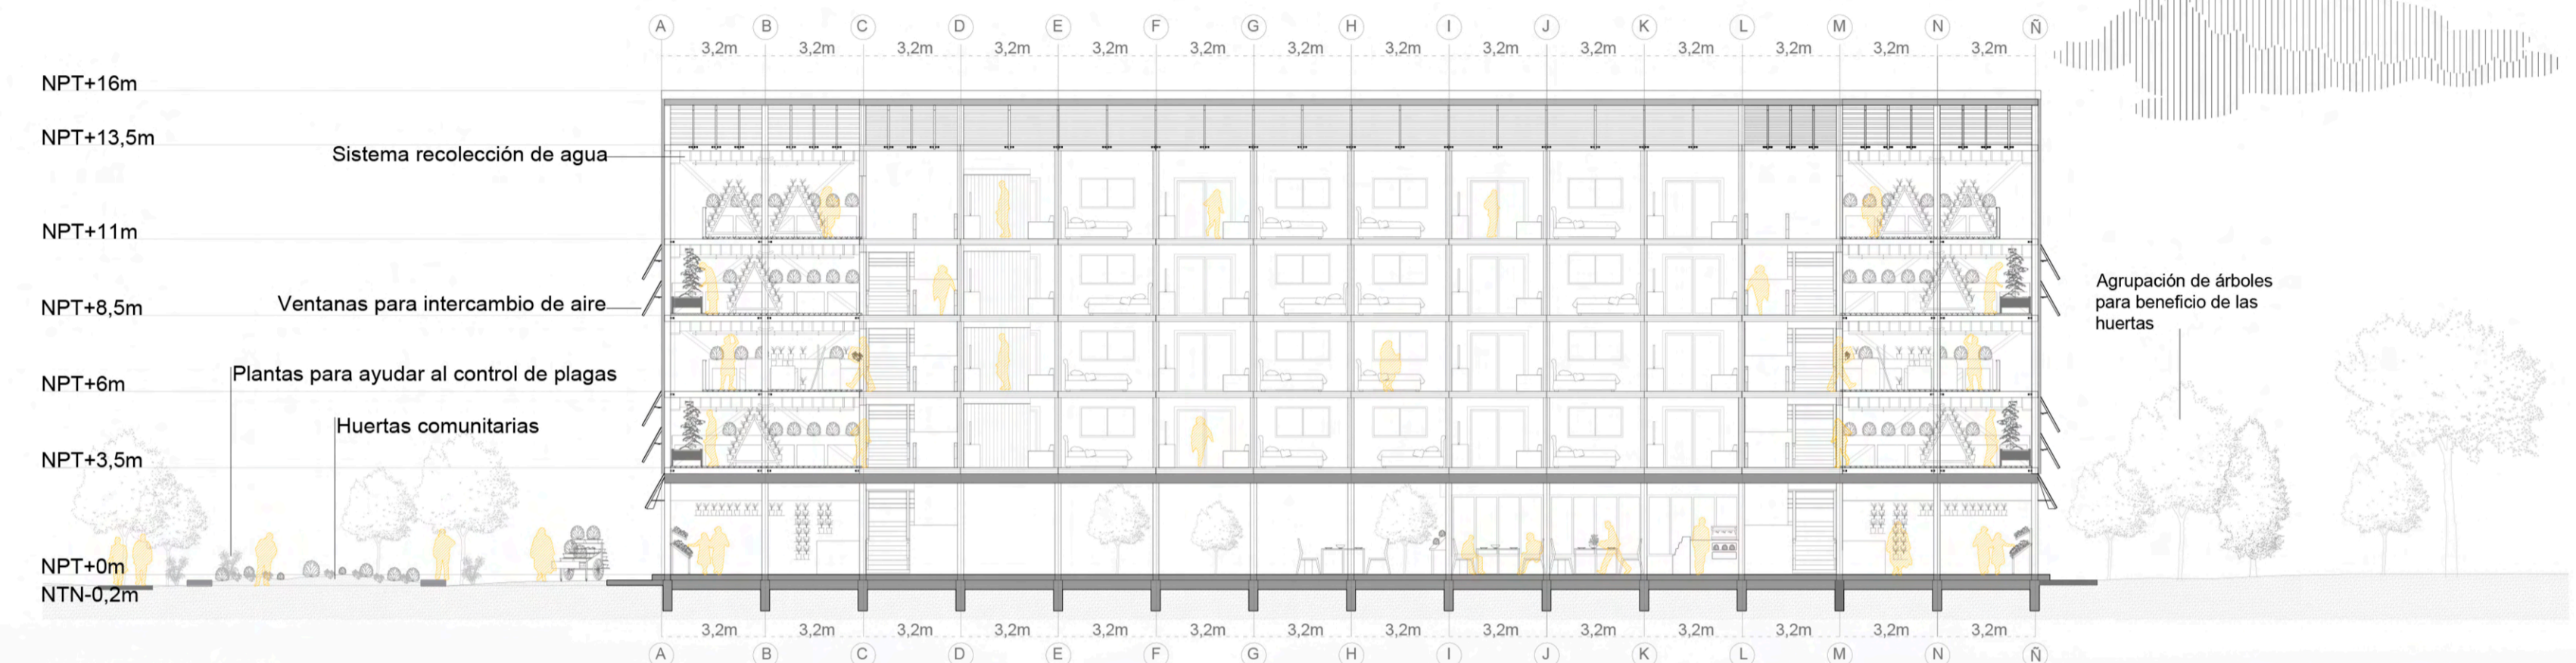

CORTE A ESC 1:175

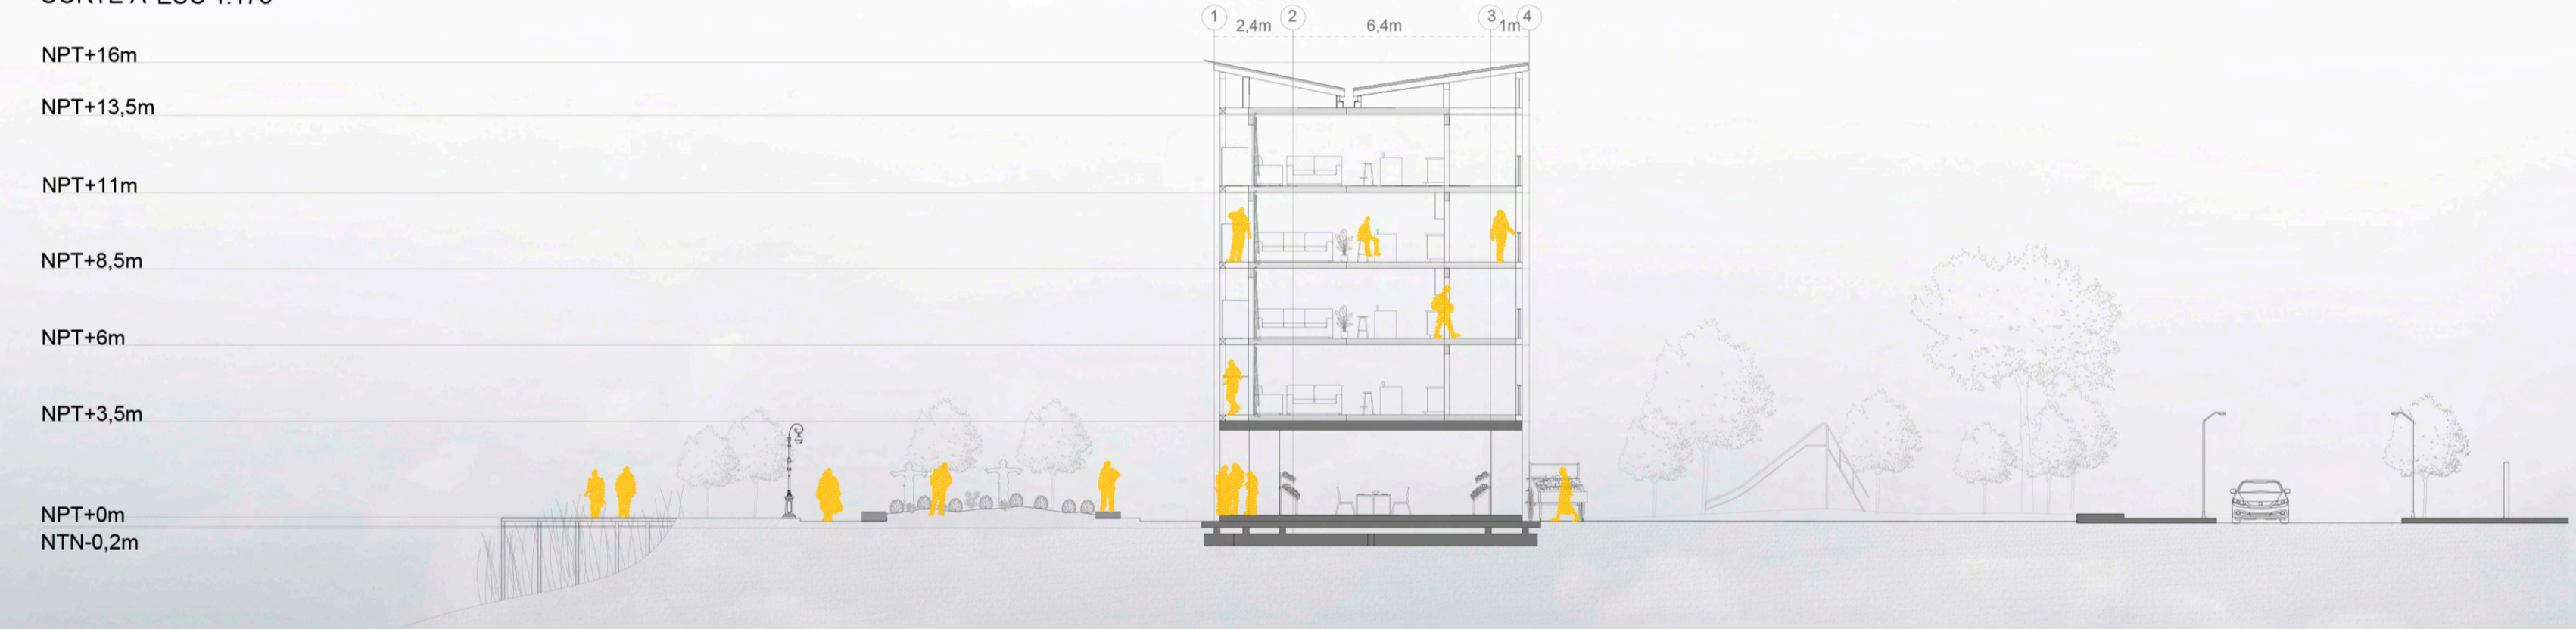

CORTE B ESC 1:175

