




Planta nivel 1

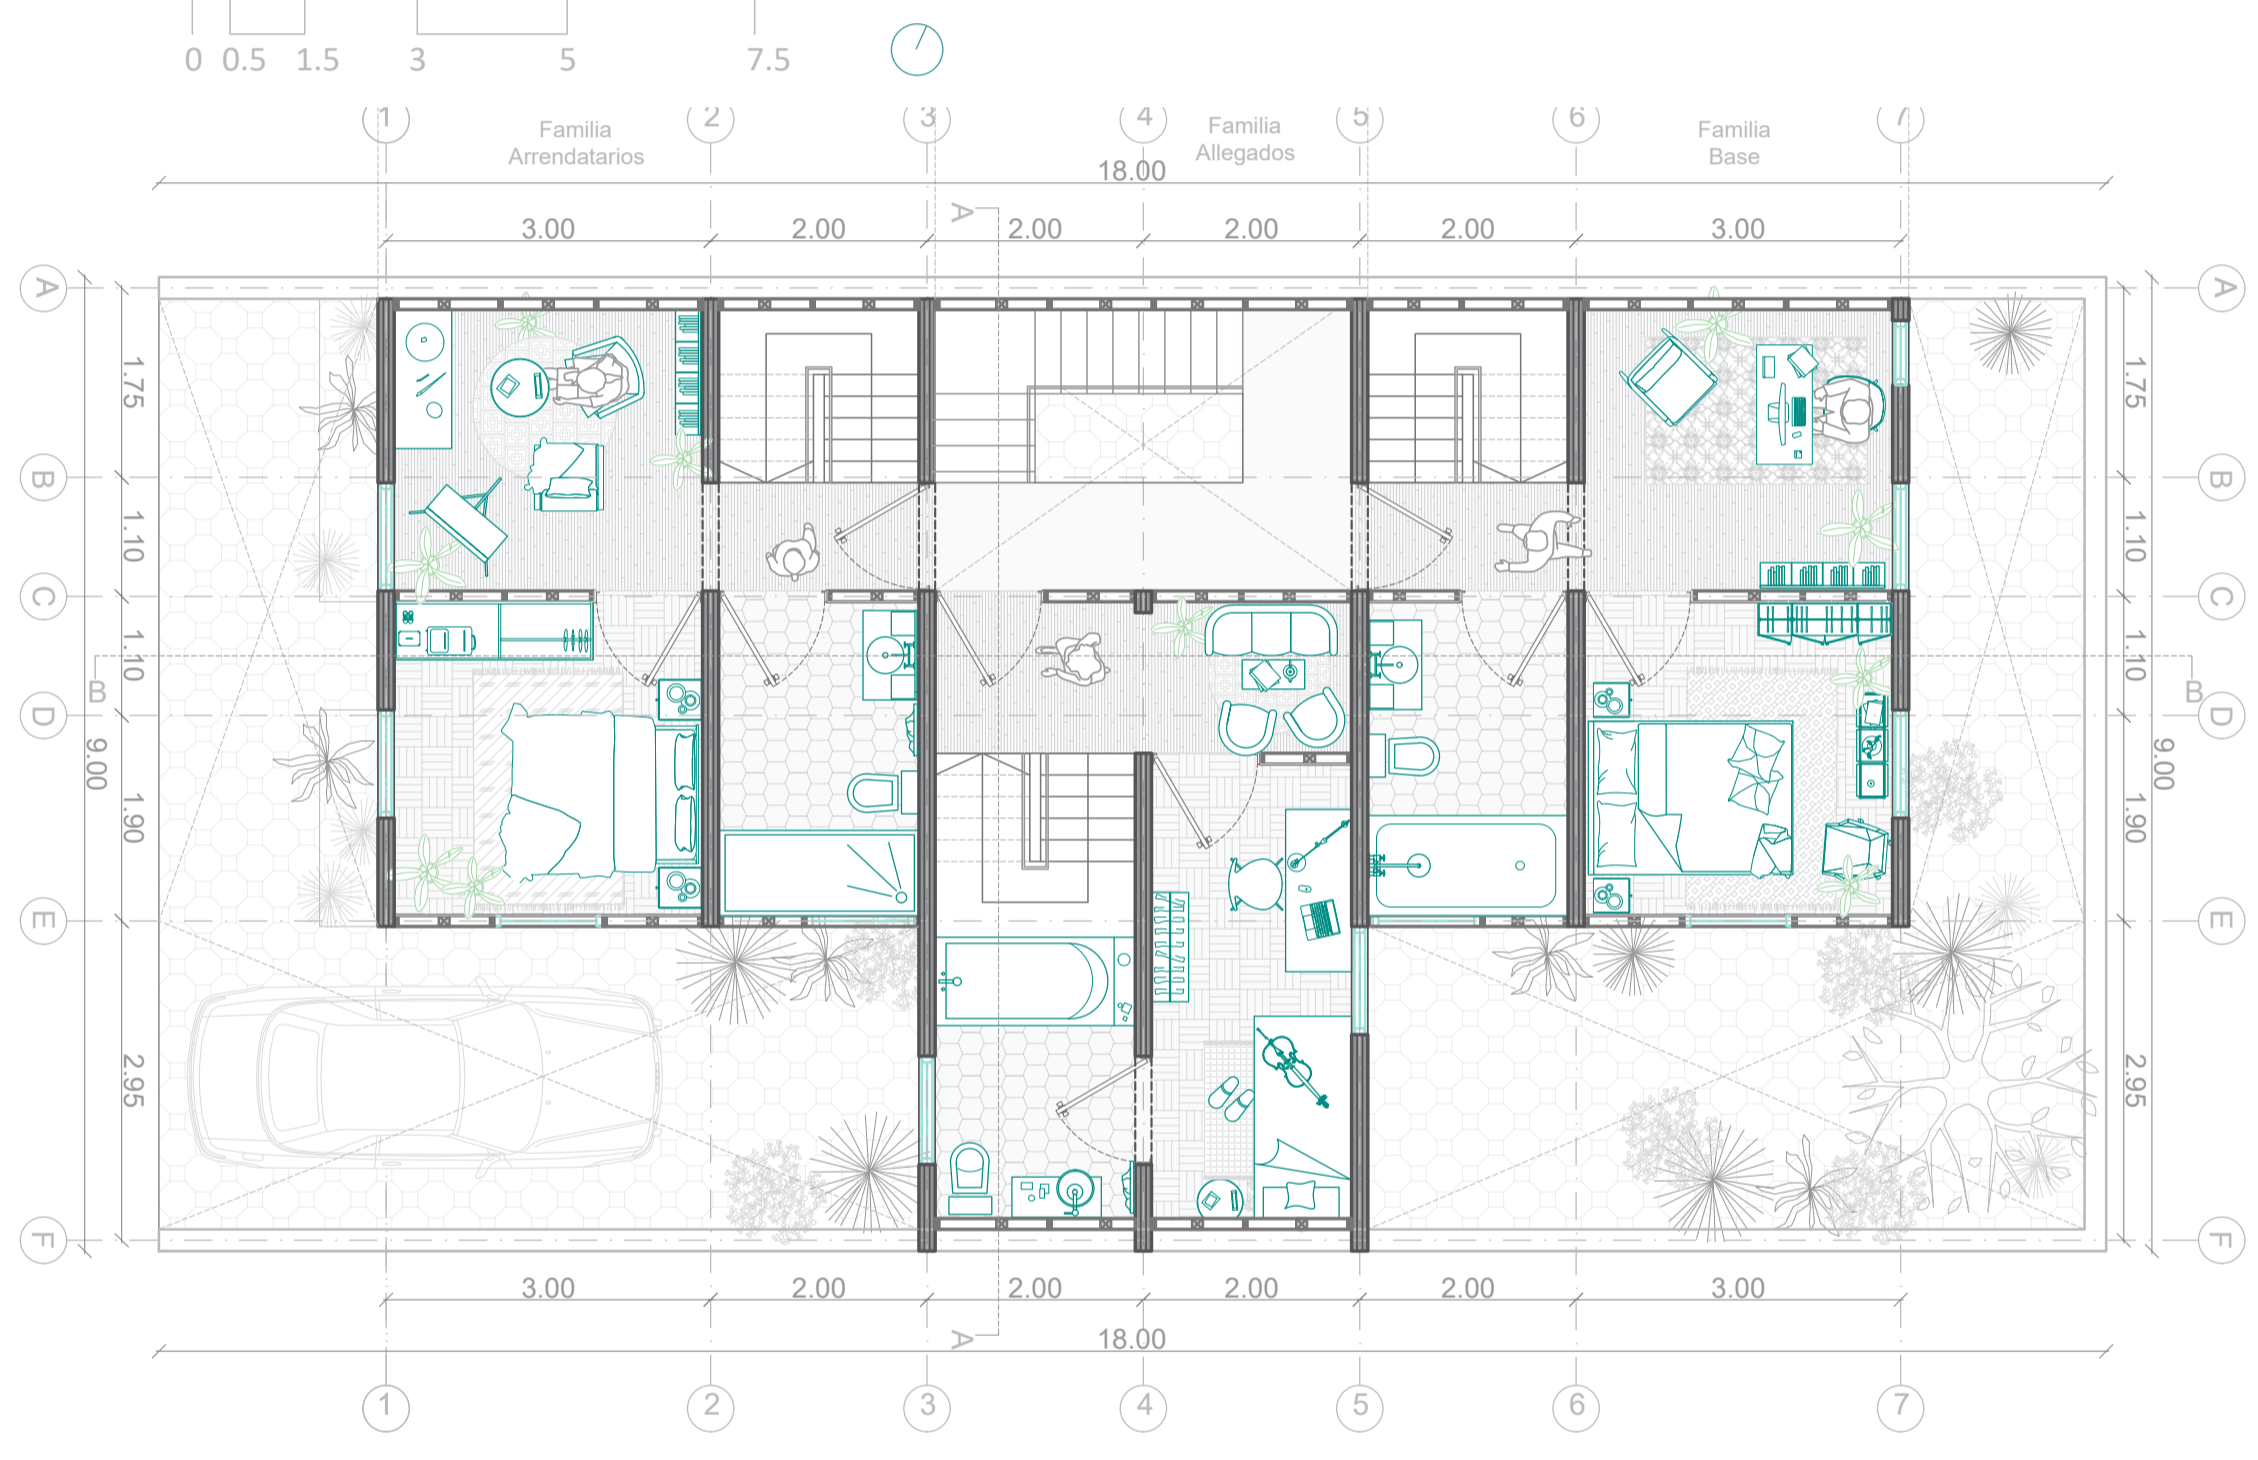

Planta nivel 2

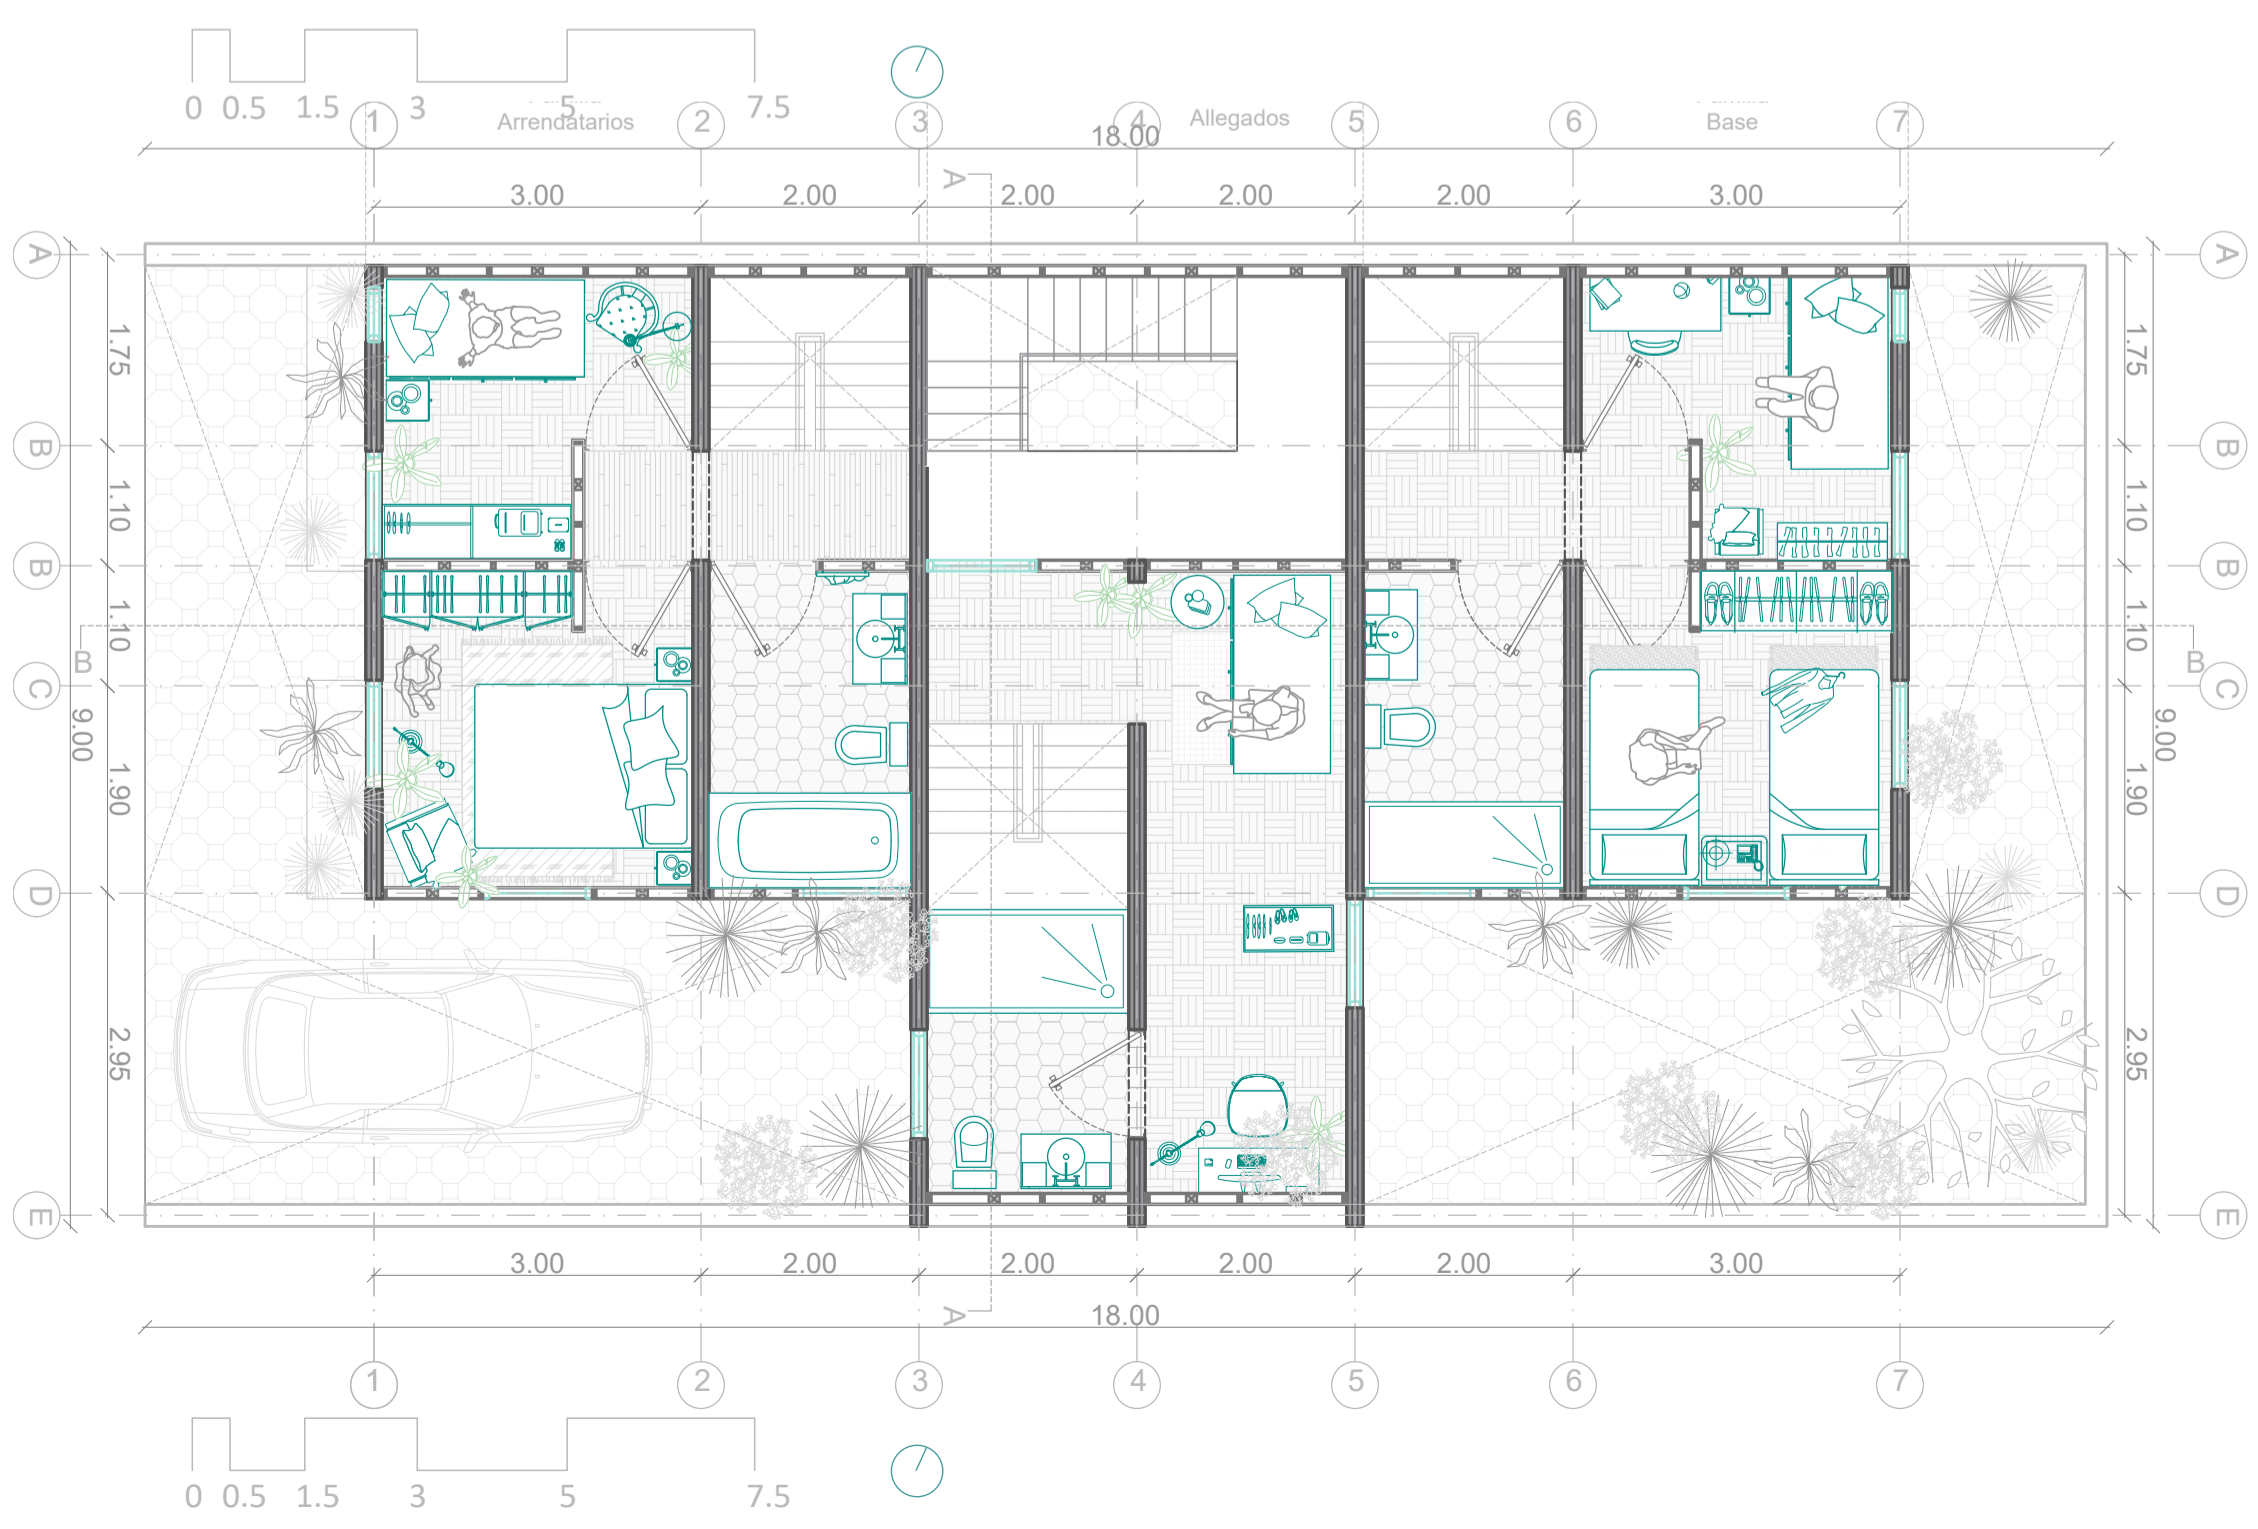

Planta nivel 3

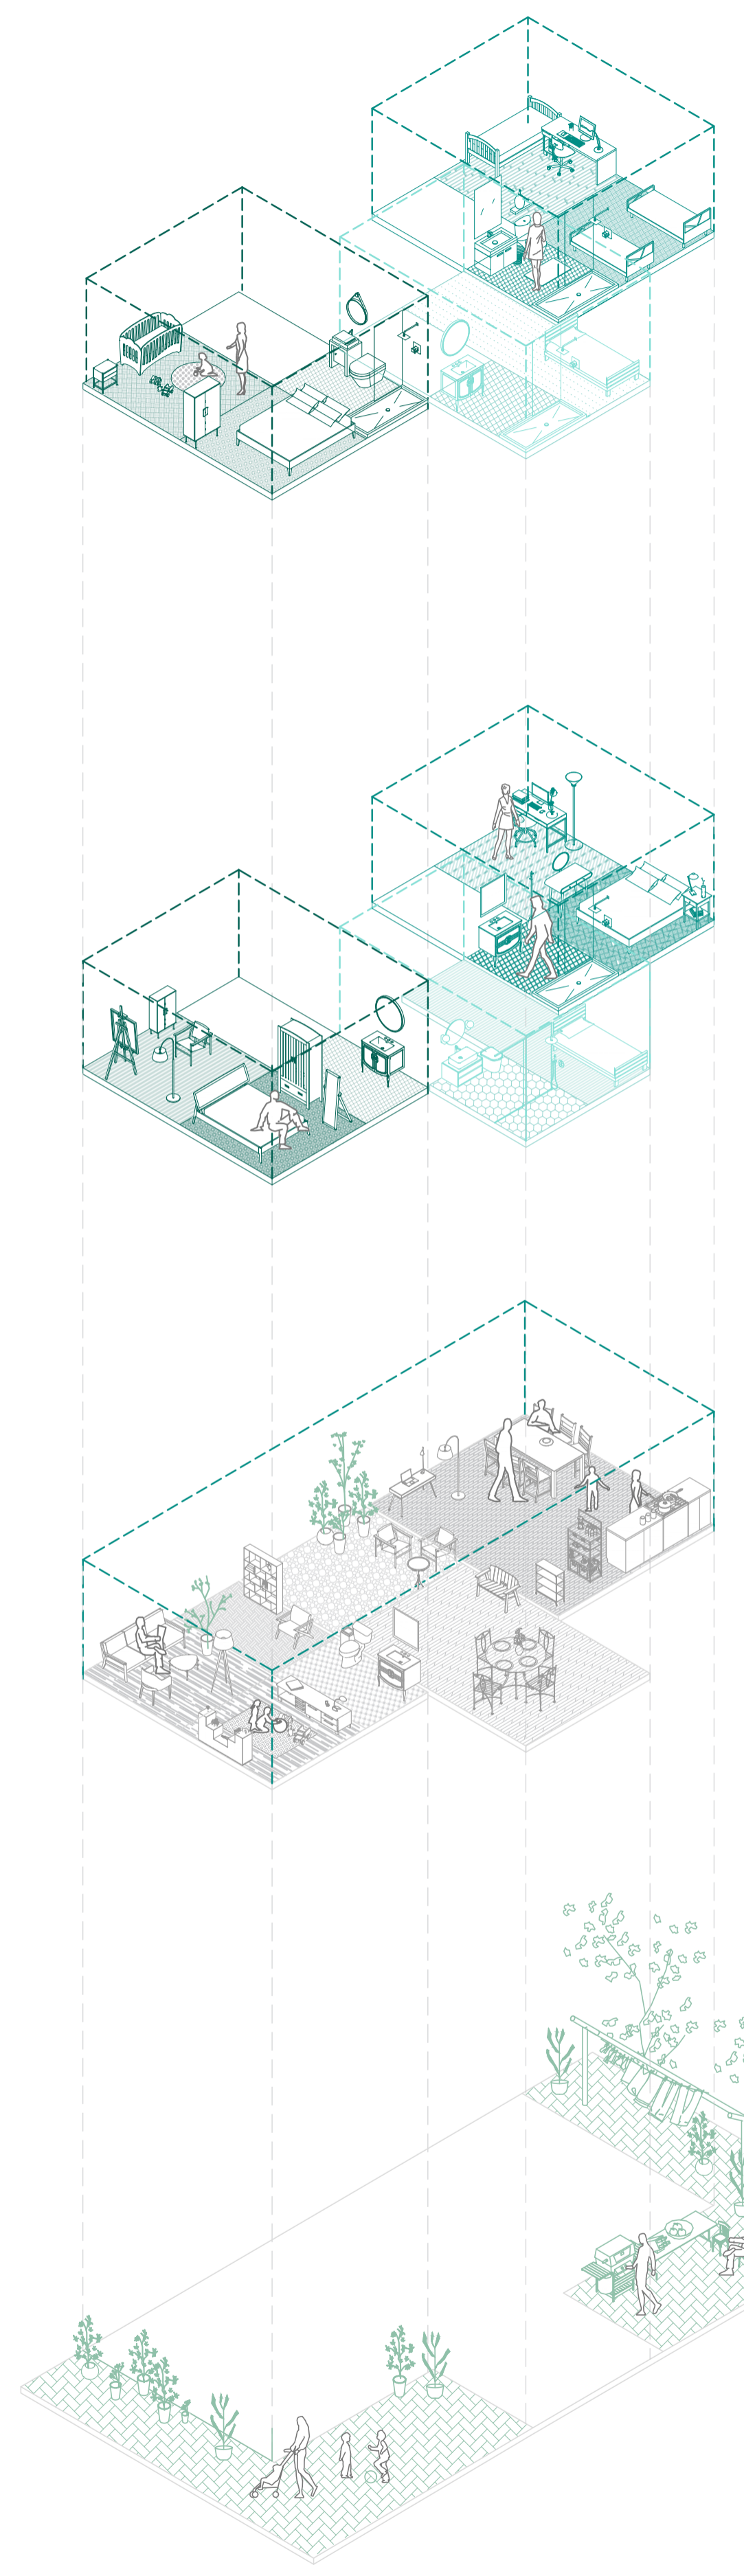

Áreas Privadas


Áreas Privadas/Servicios

Áreas Verdes Comunitarias

Áreas Sociables



Imagen 2  
Vista desde la sala de estar de la casa, en esta imagen se denota la característica principal del proyecto, la sucesión de muros de CLT.

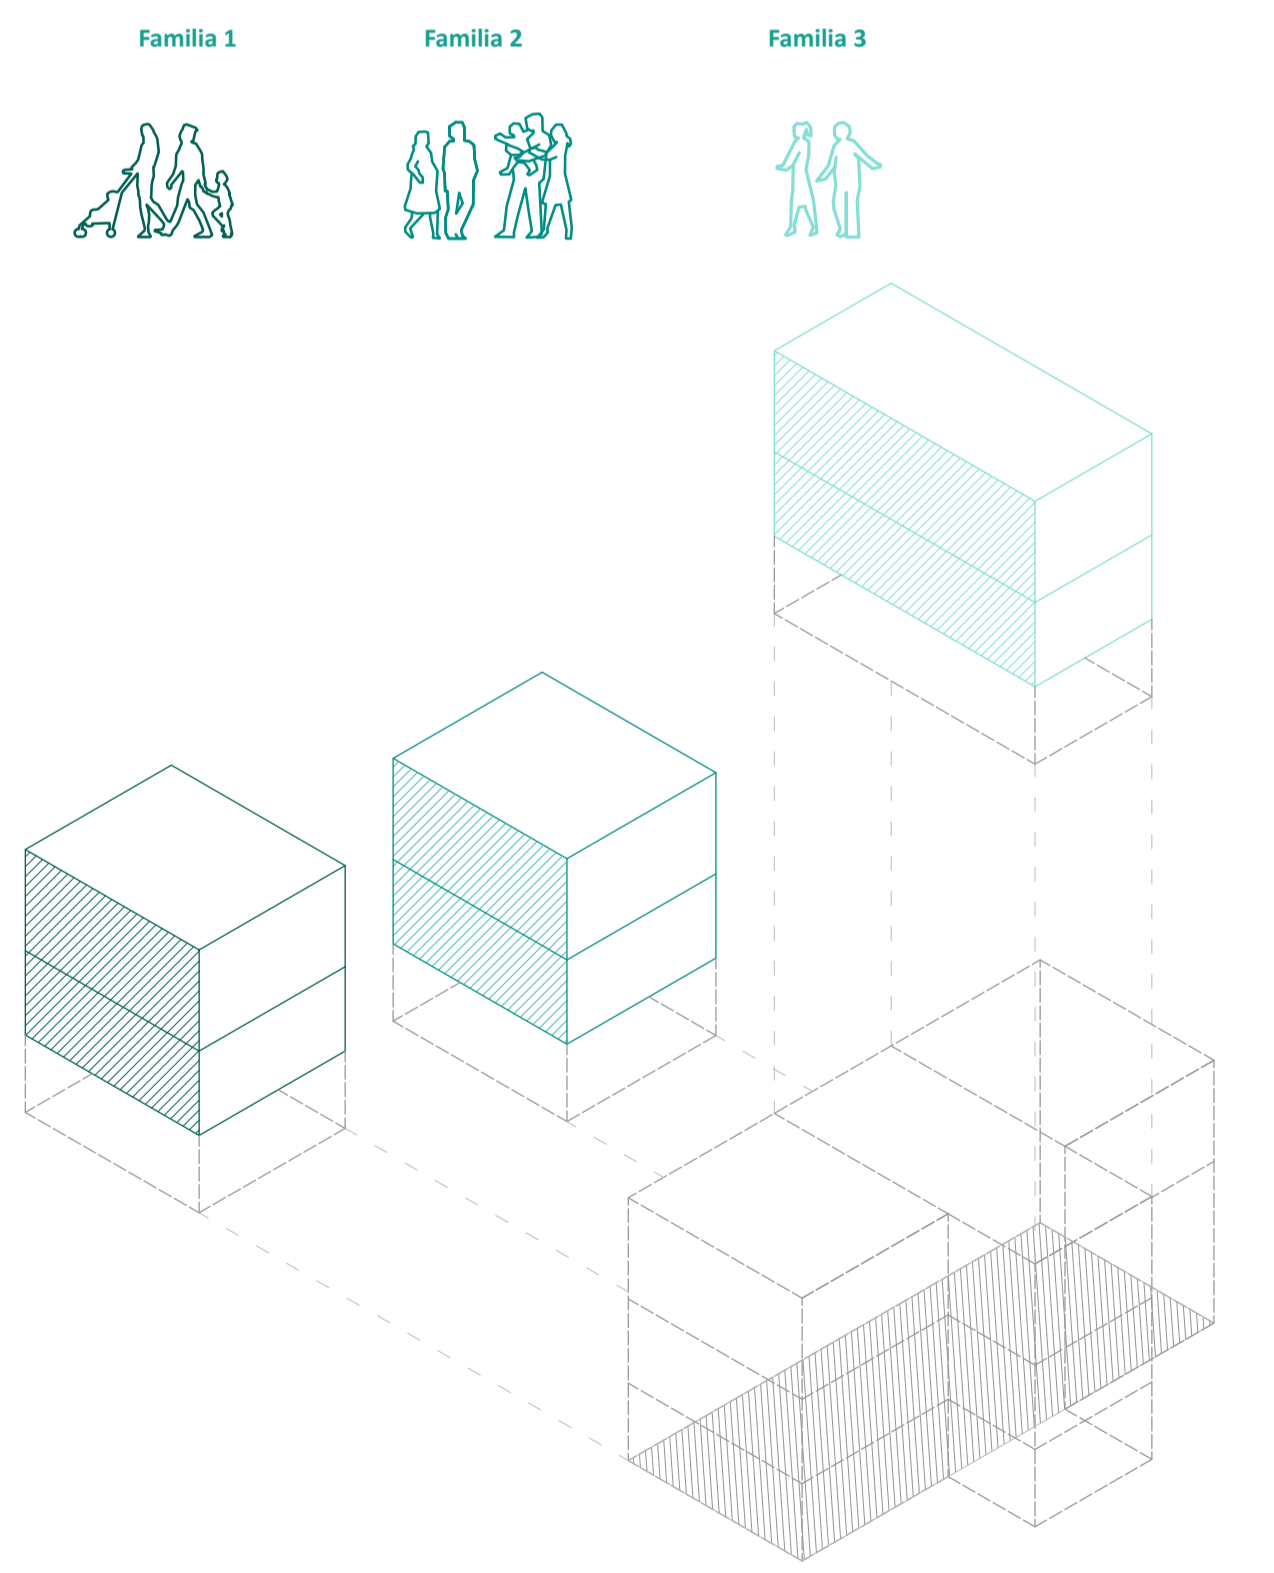

Esquema Genograma  
División de las familia en la vivienda, donde cada familia configura un bloque de dos niveles.