


CORTES escala 1:250

CORTE A-A'

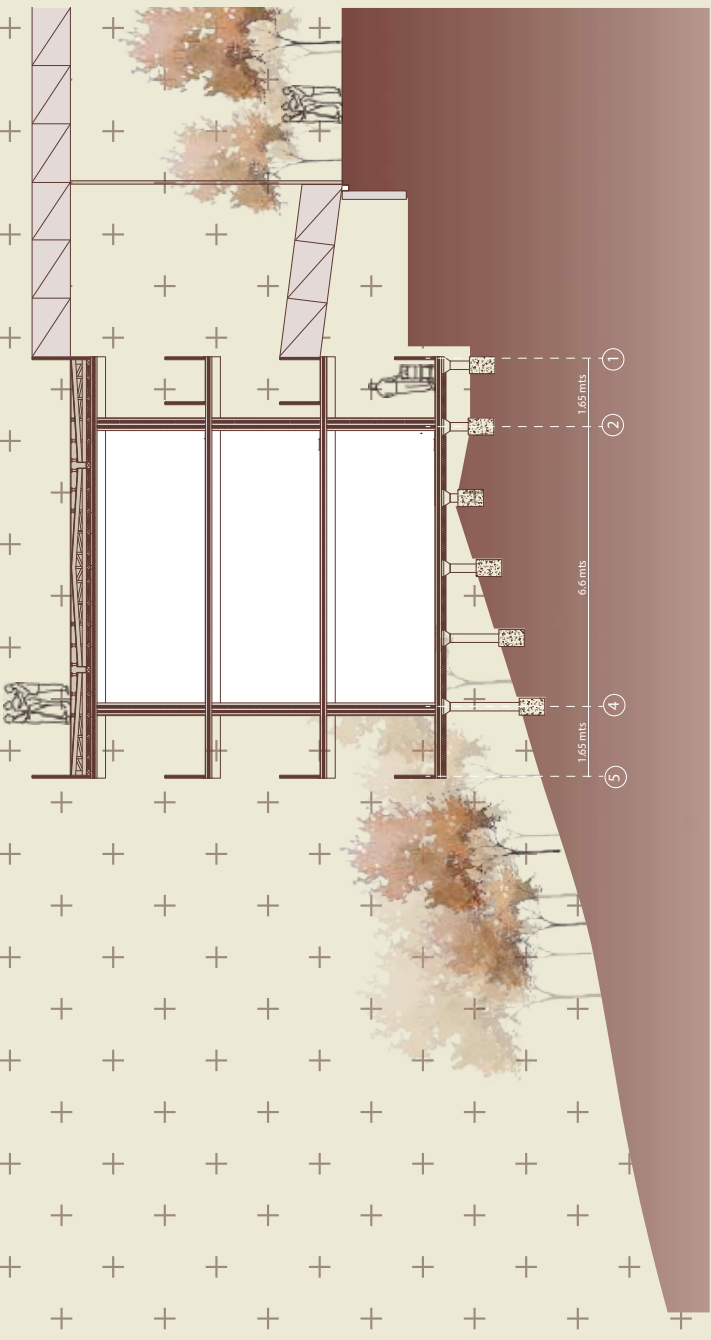


PLANTA TIPO escala 1:100

PLANTA CONJUNTO escala 1:500



CORTE B-B'

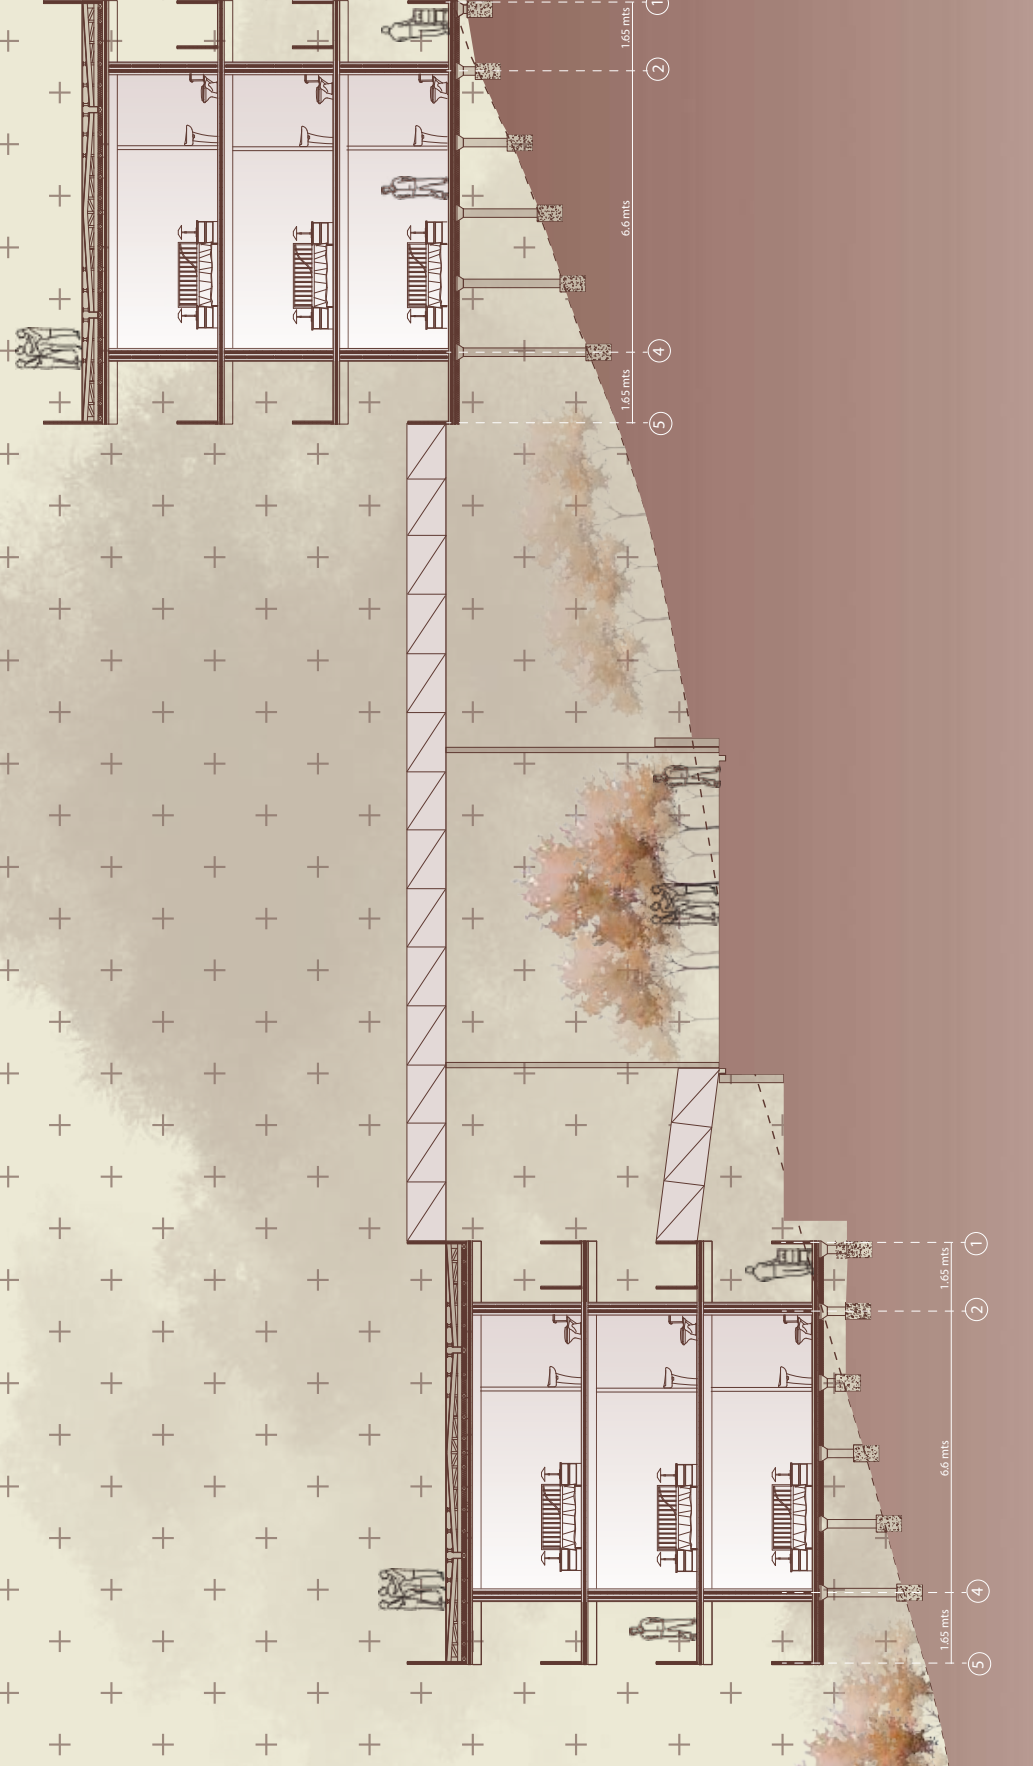

CORTE FUGADO

