


CORTES escala 1:250


PLANTA TIPO escala 1:100

PLANTA CONJUNTO escala 1:500

CORTE A-A'

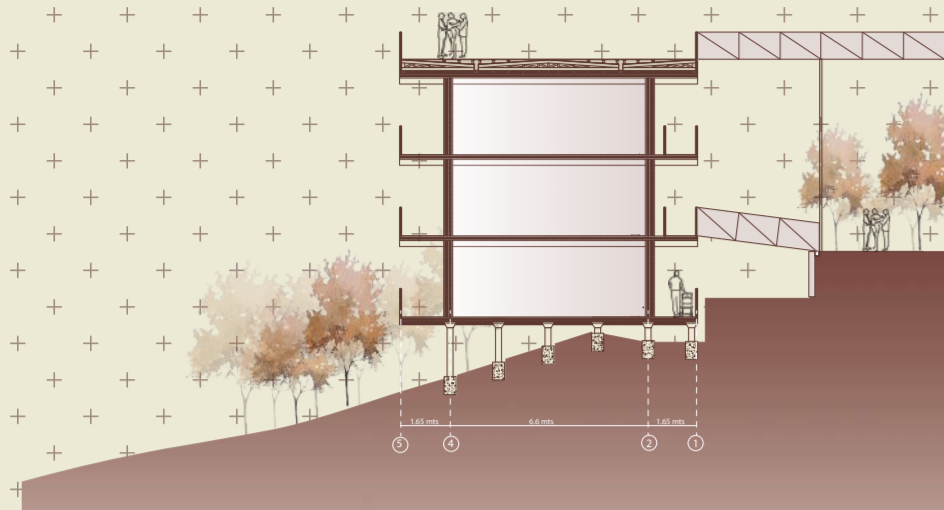

CORTE B-B'

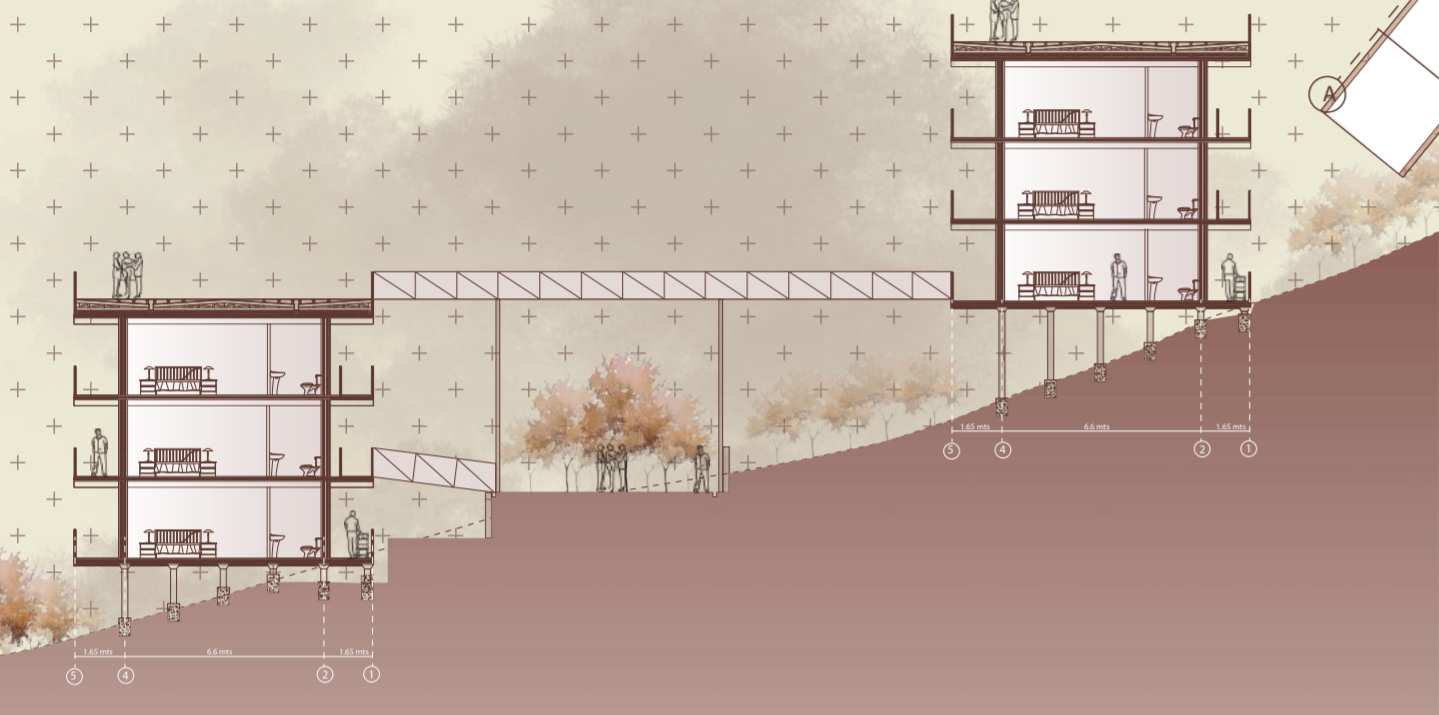

CORTE FUGADO

