




Vivienda tipo "a"

Vivienda de 48m

Para 2 o 3 personas
Espacios integrados
Logrando espacios comunes
y practicos
Conectividad vertical y espacial

135 viviendas con posible expansion y flexibilidad



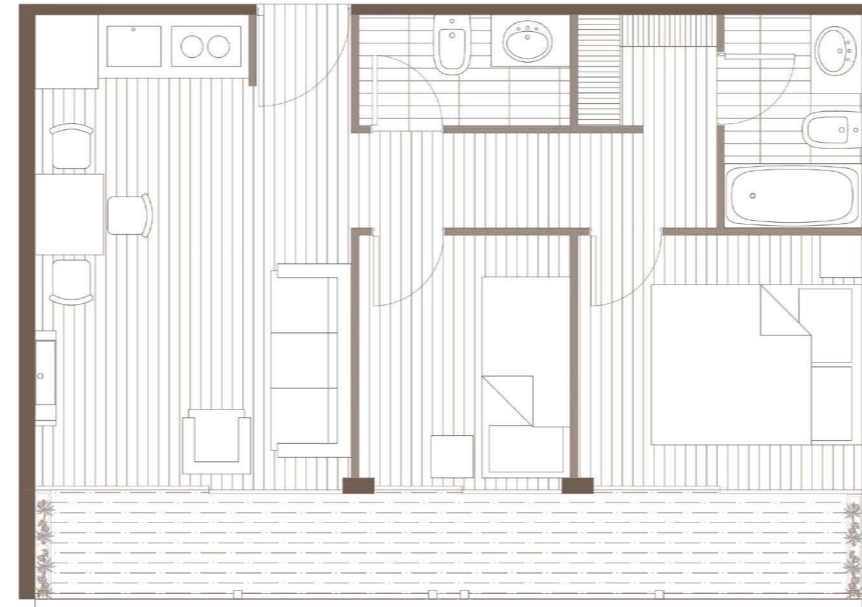


Vivienda tipo "b"


Vivienda de 72m

Para 3 o 5 personas
Espacios integrados
Logrando espacios comunes
y practicos
Espacios flexibles
Conectividad vertical y espacial


65 viviendas con posible expansion y flexibilidad
vertical y espacial.

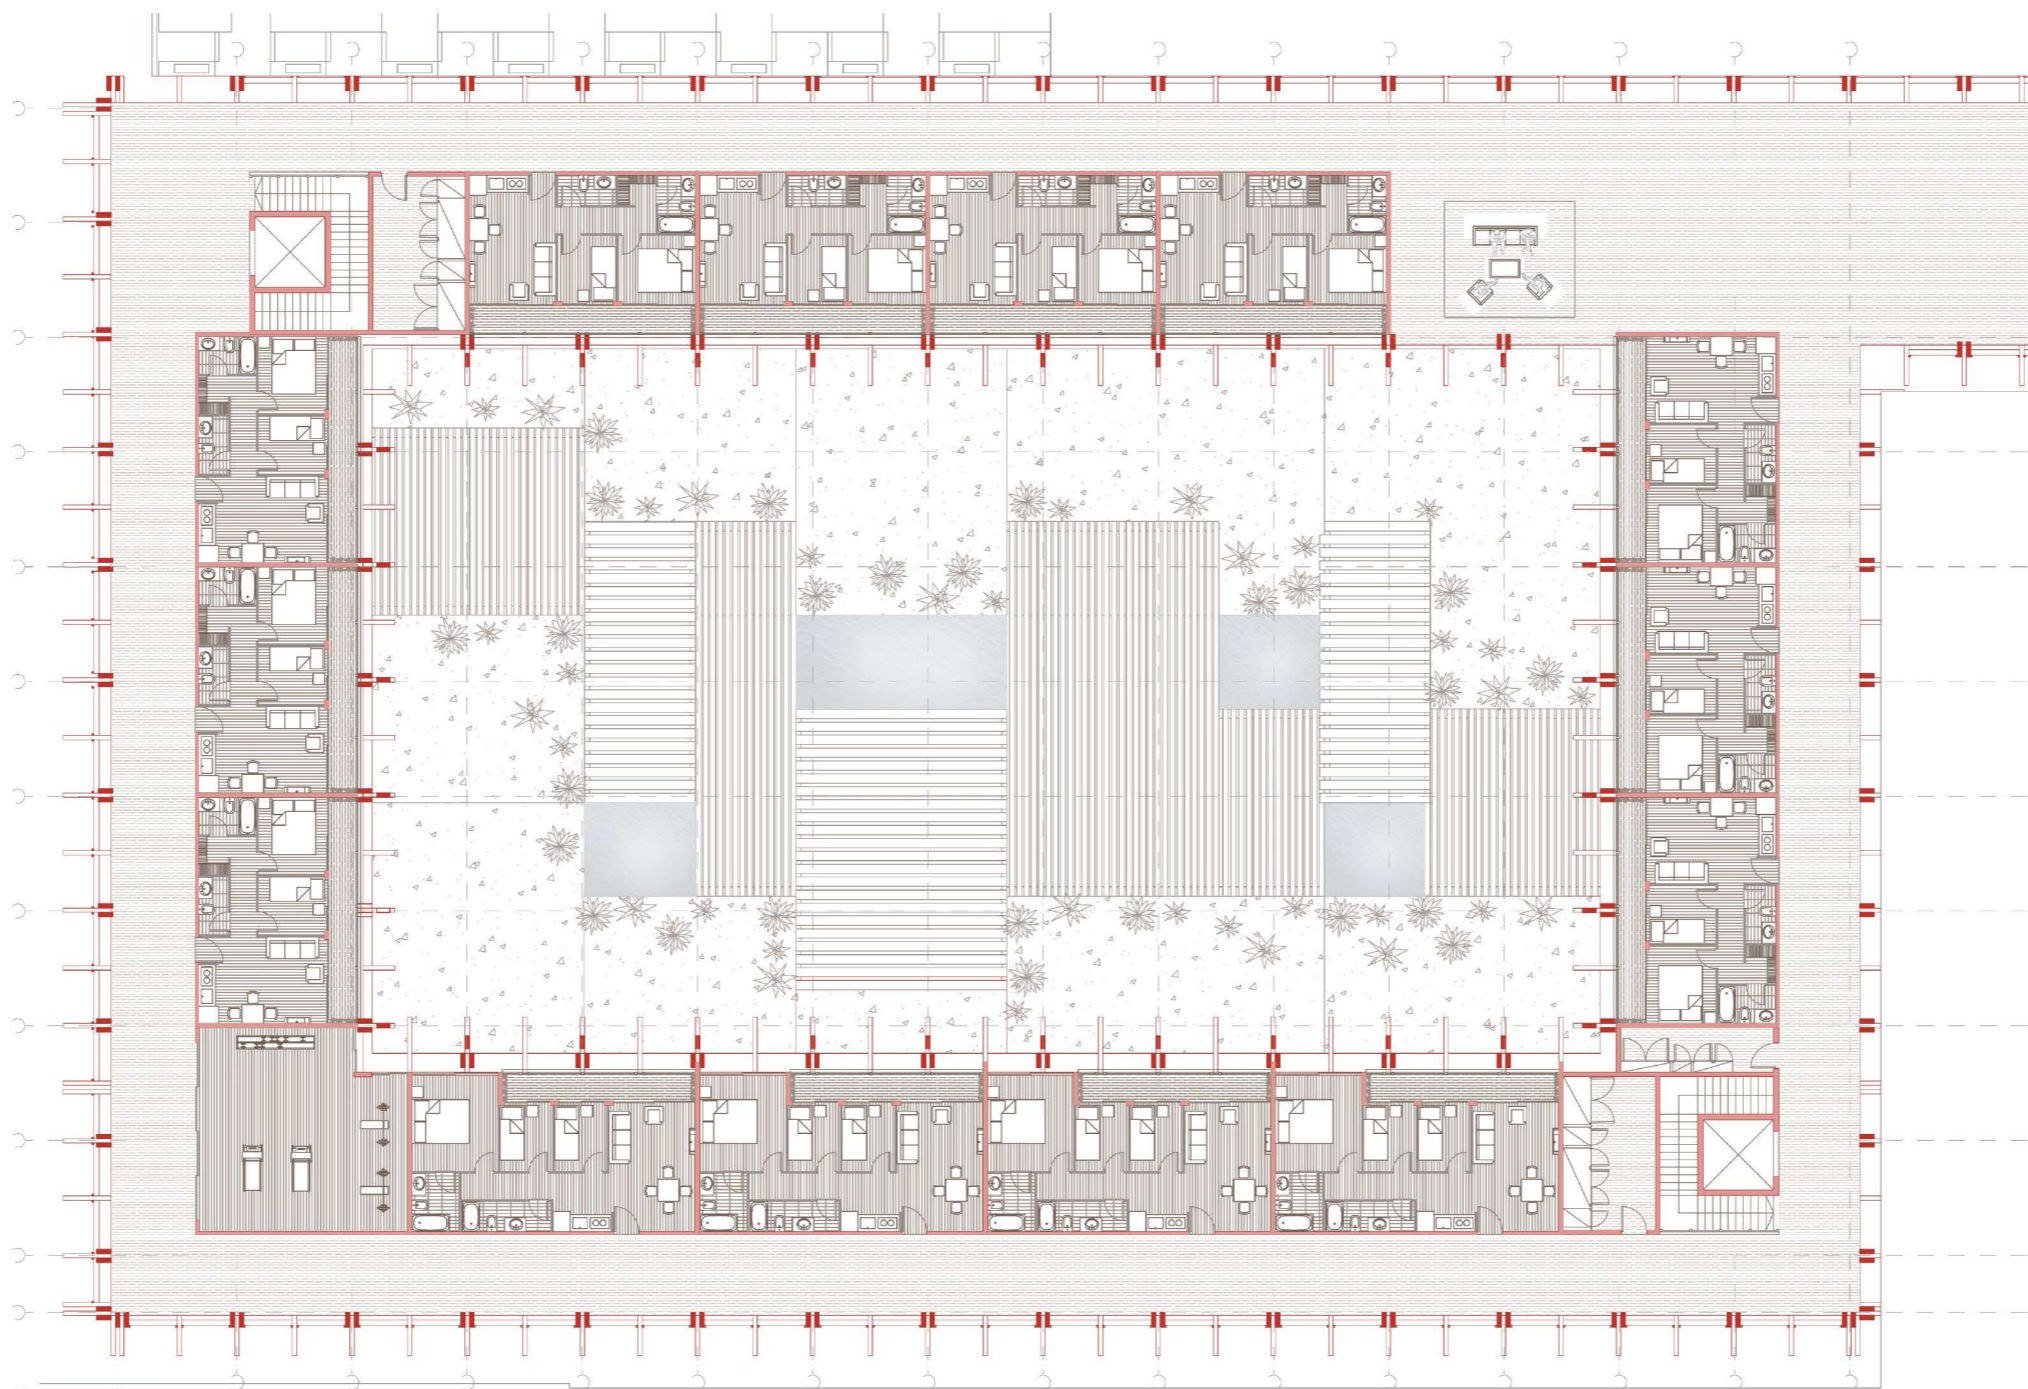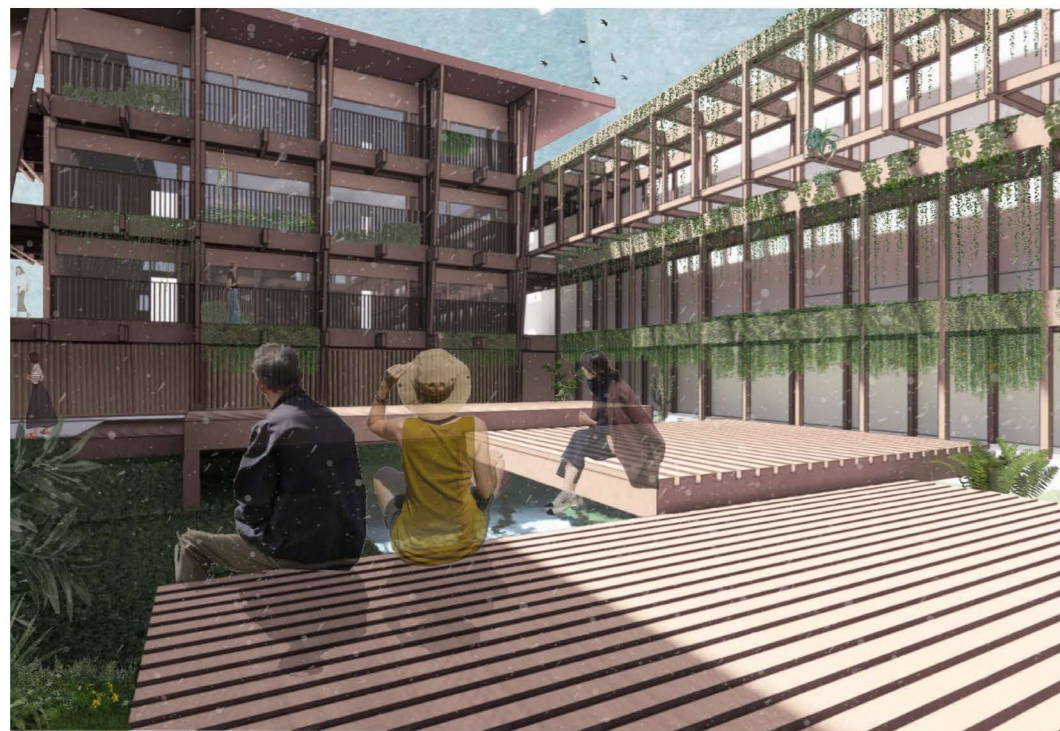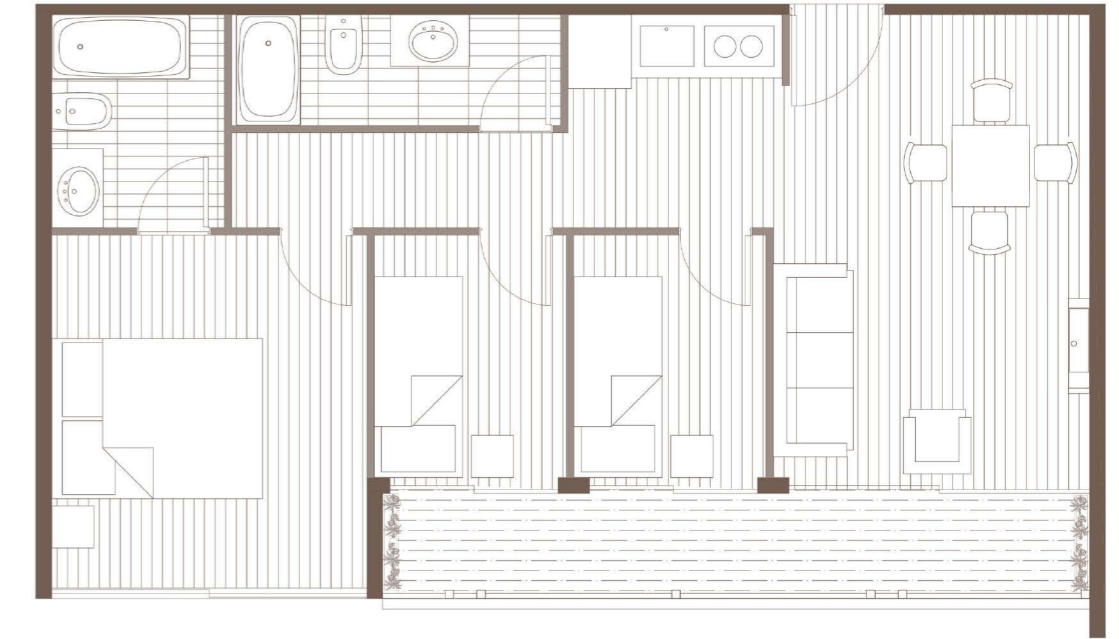

Planta anillo

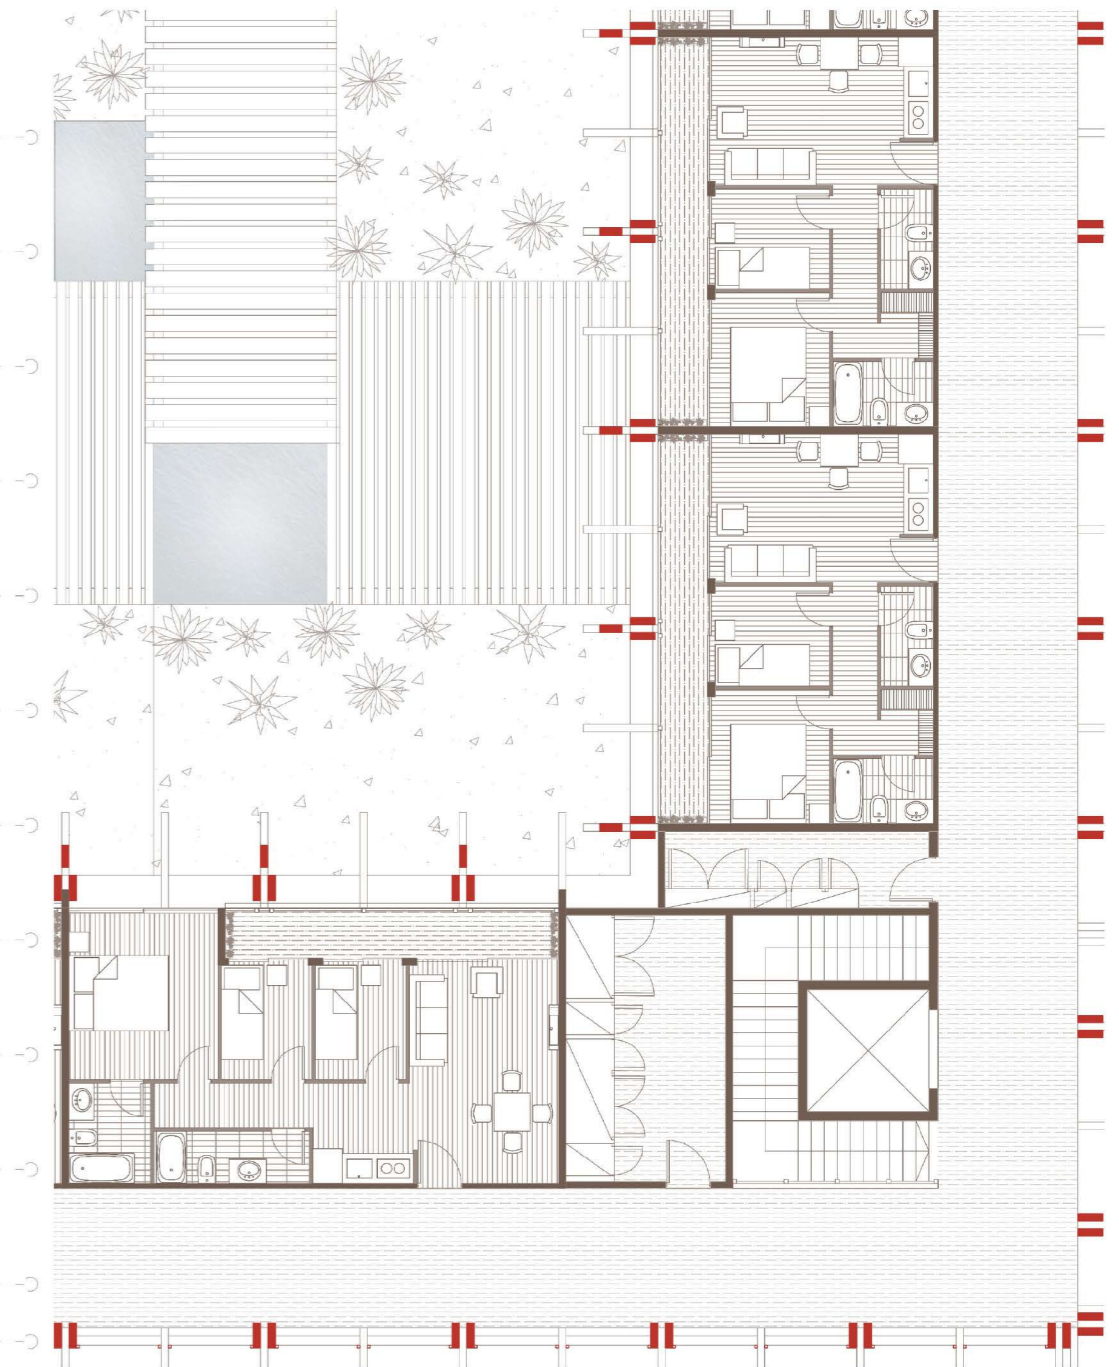

Planta sección

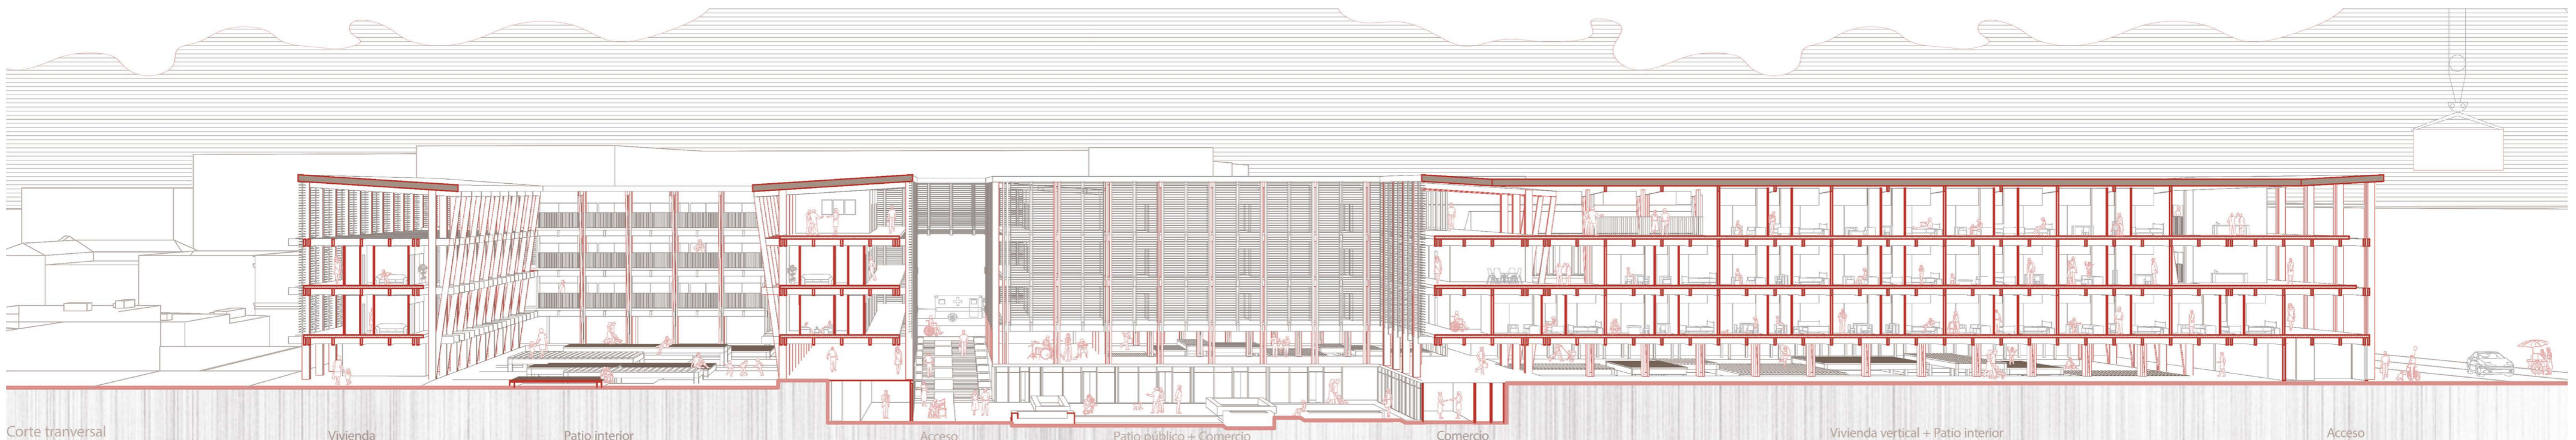

Corte transversal

Vivienda

Patio interior

Acceso

Patio público + Comercio

Comercio

Vivienda vertical + Patio interior

Acceso