



Escantillón. Corte A-A




Vista render desde la cocina al piso 2

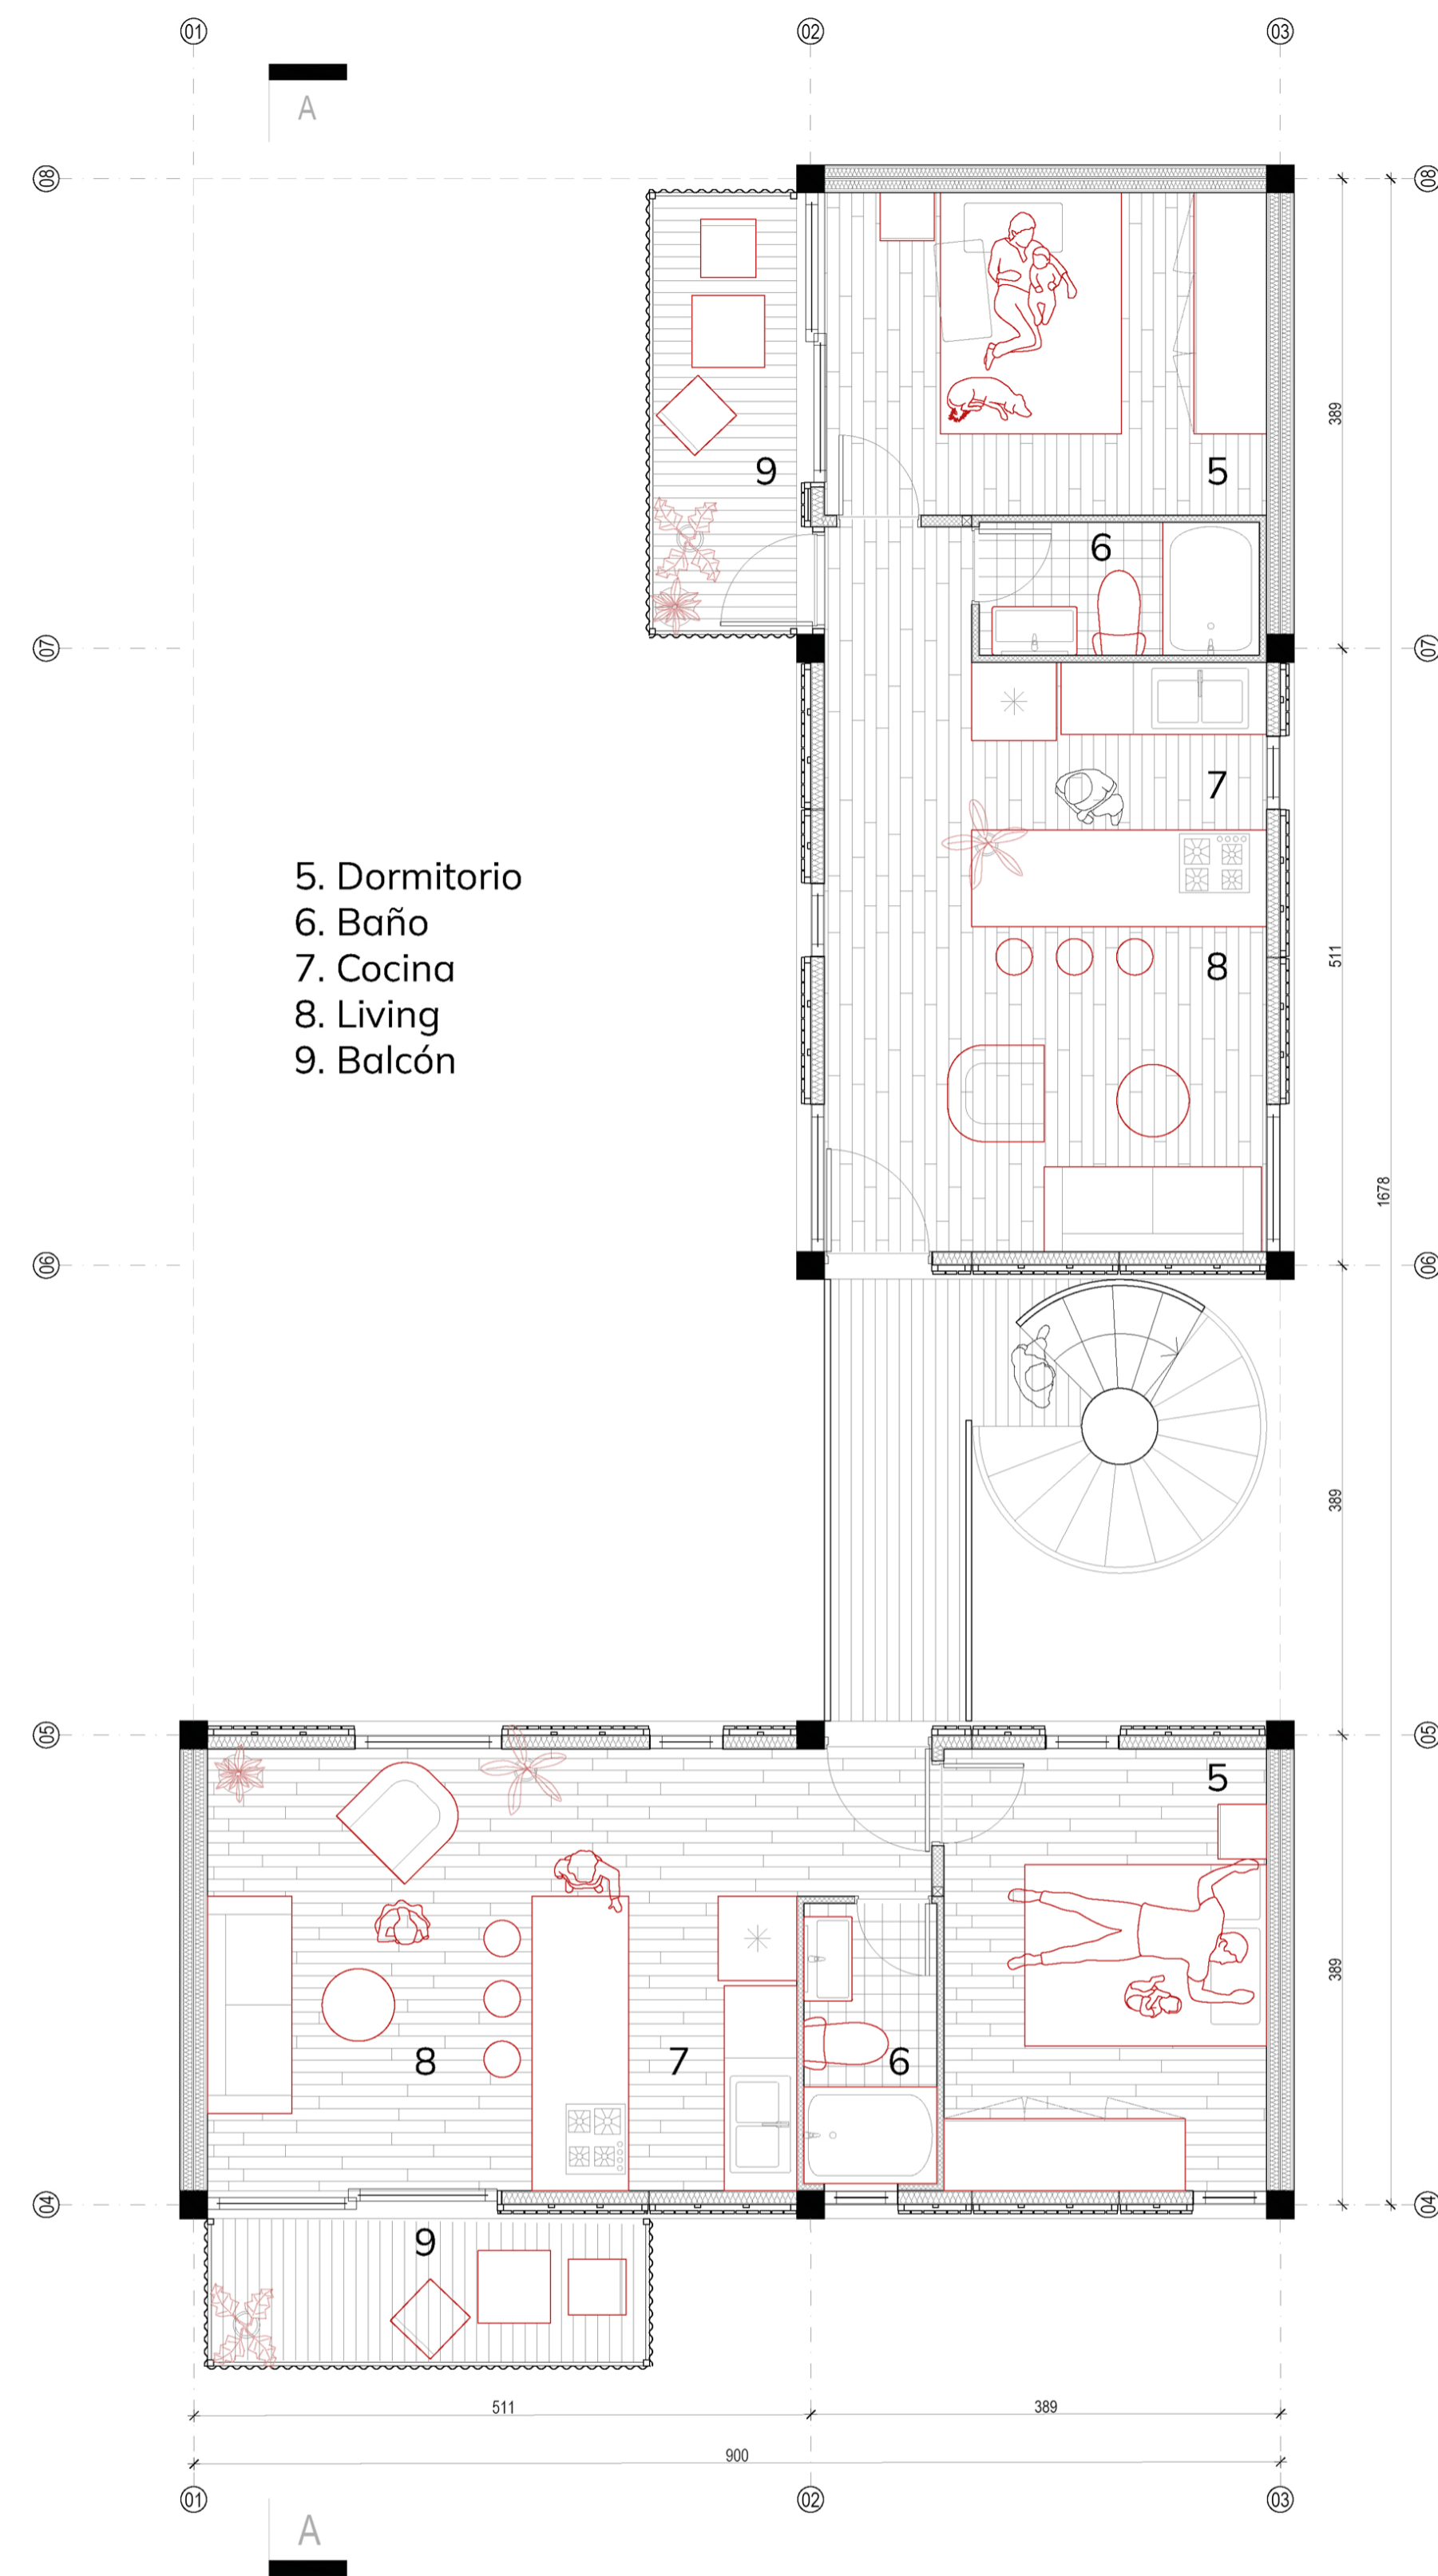


Planta piso 2

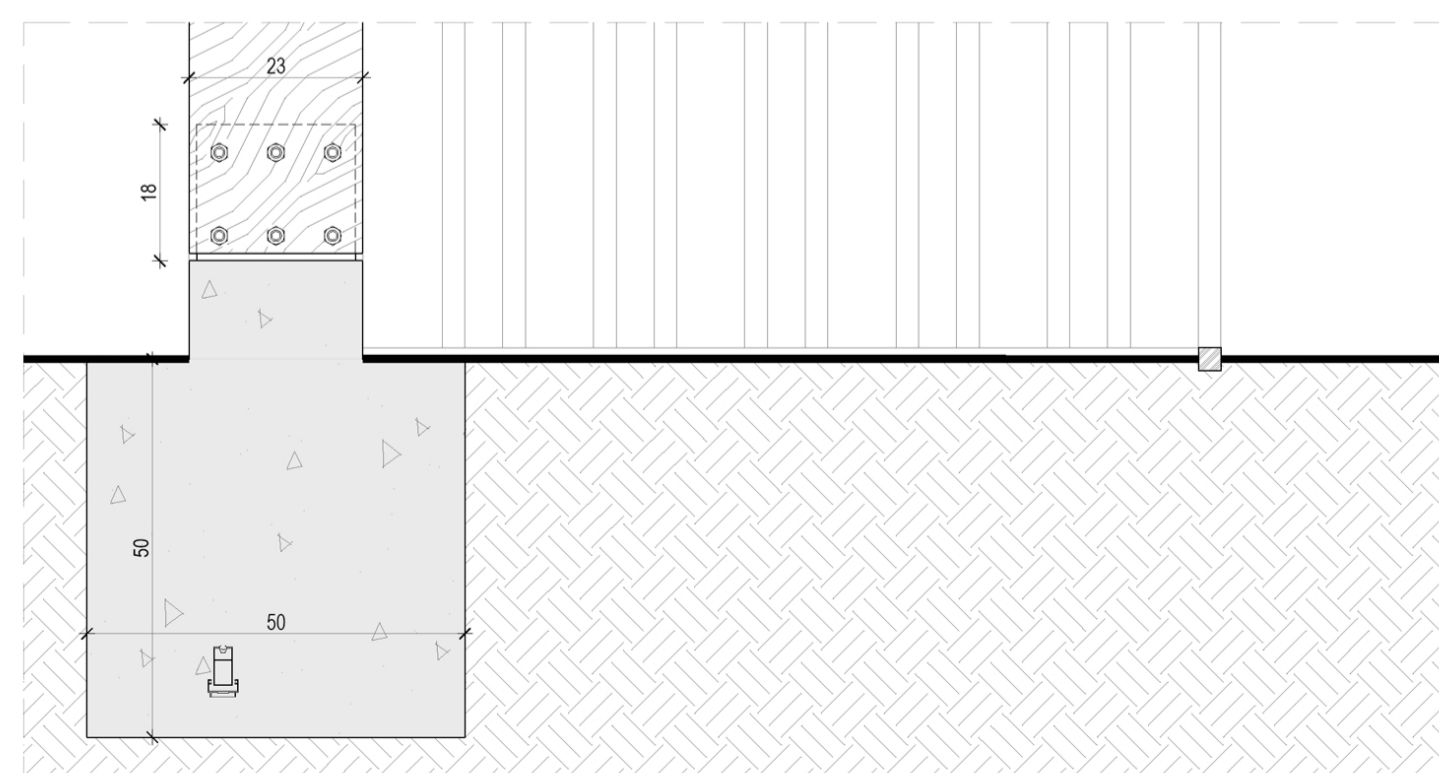

Detalle arquitectónico A'

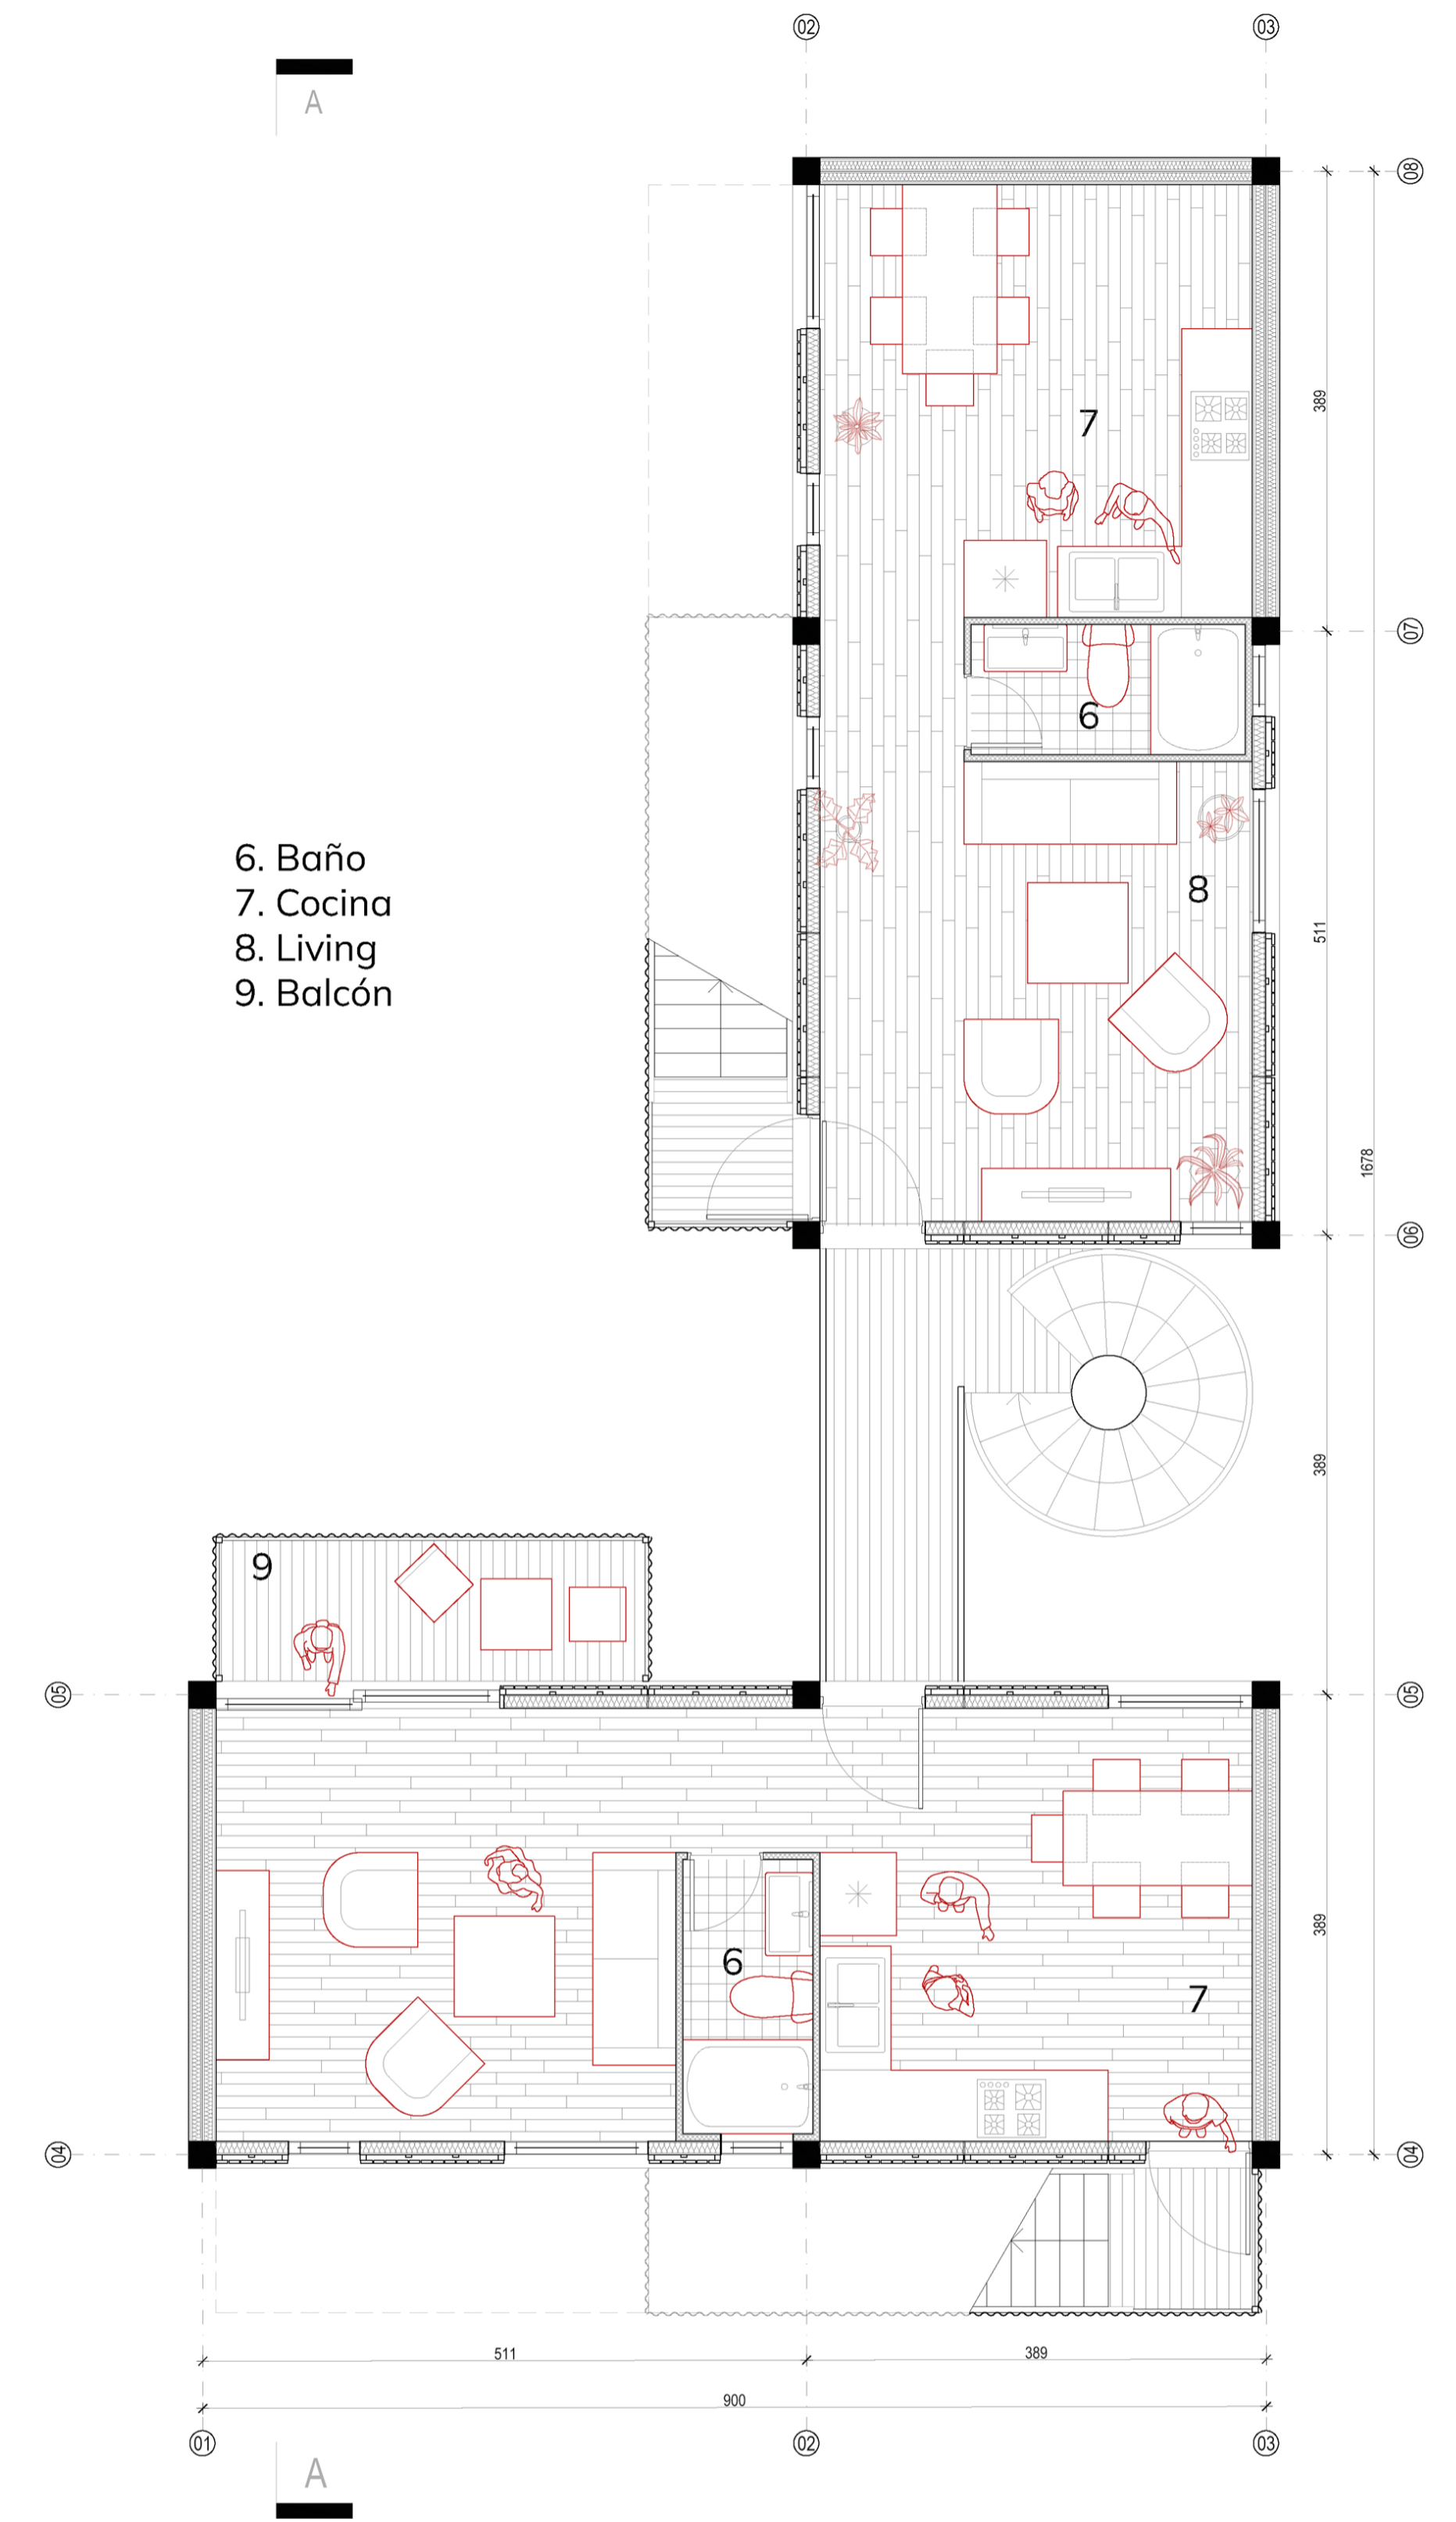

Planta piso 3

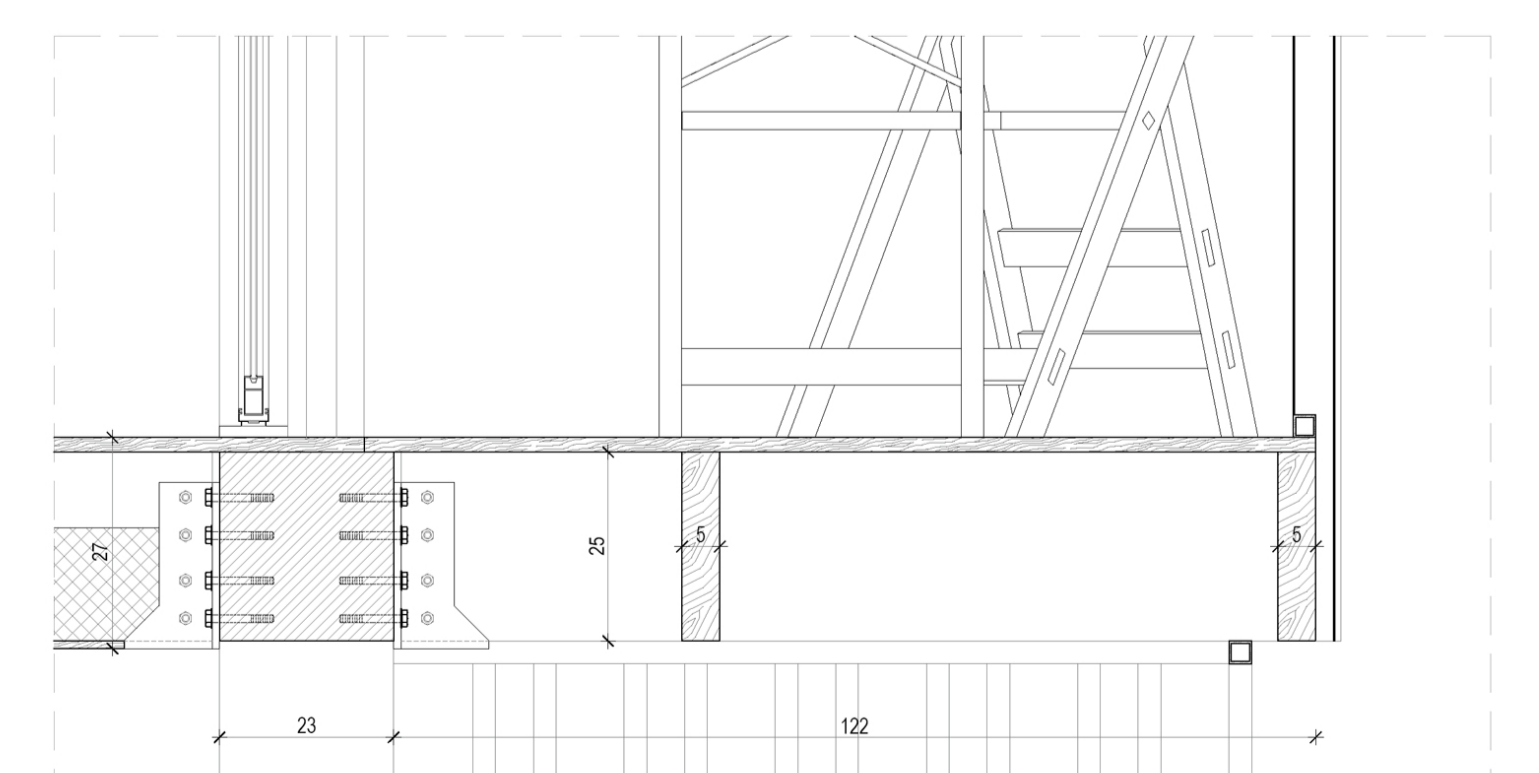

Detalle arquitectónico B'