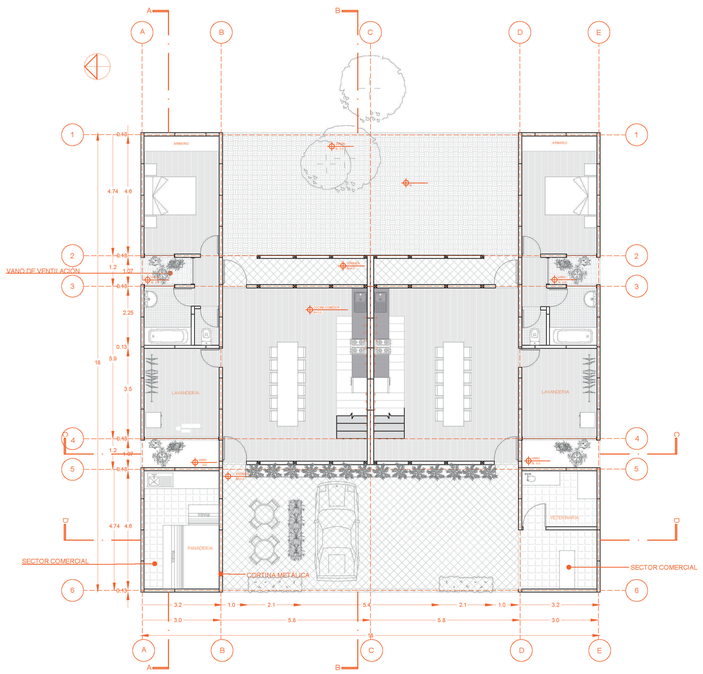

PLANTA NIVEL 1 esc. 1:120

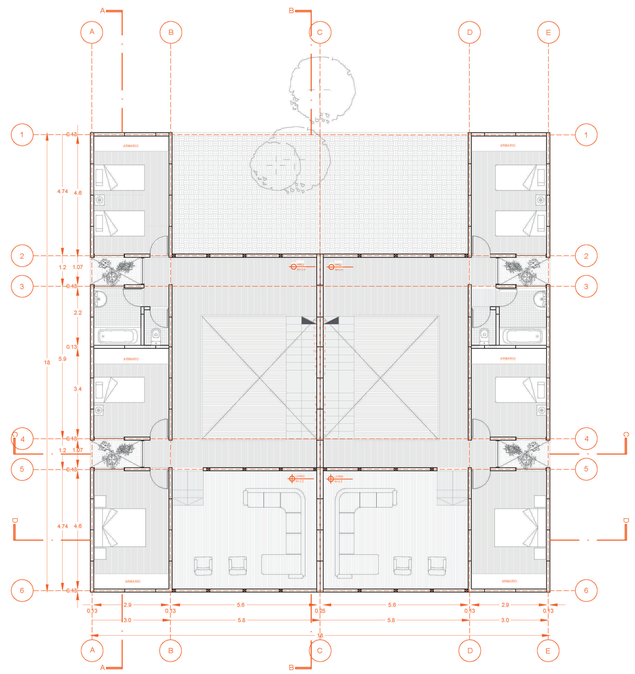

PLANTA NIVEL 2 esc. 1:120

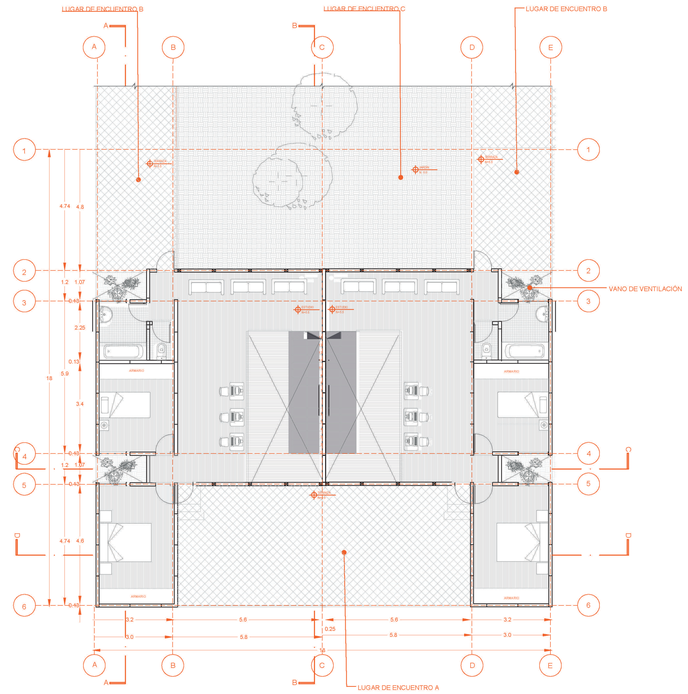

PLANTA NIVEL 3 esc. 1:120

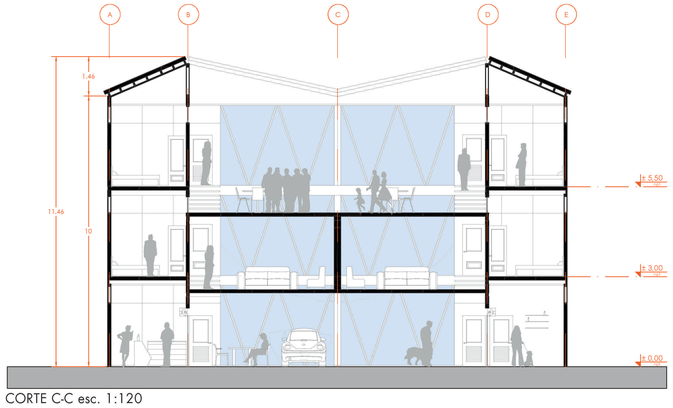

CORTE C-C esc. 1:120

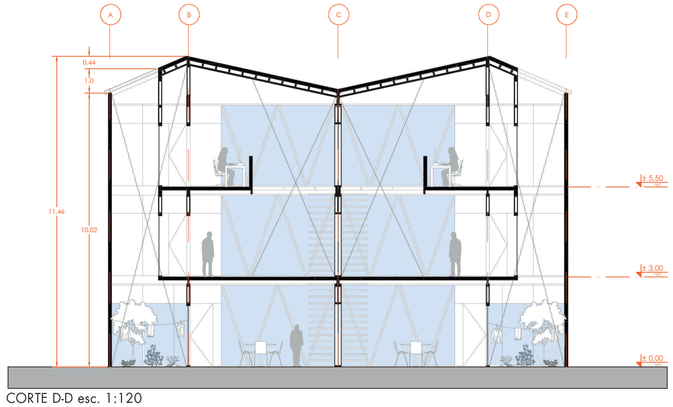

CORTE D-D esc. 1:120

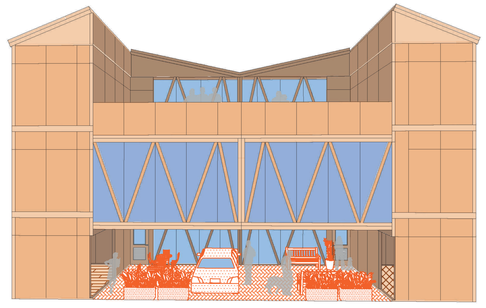
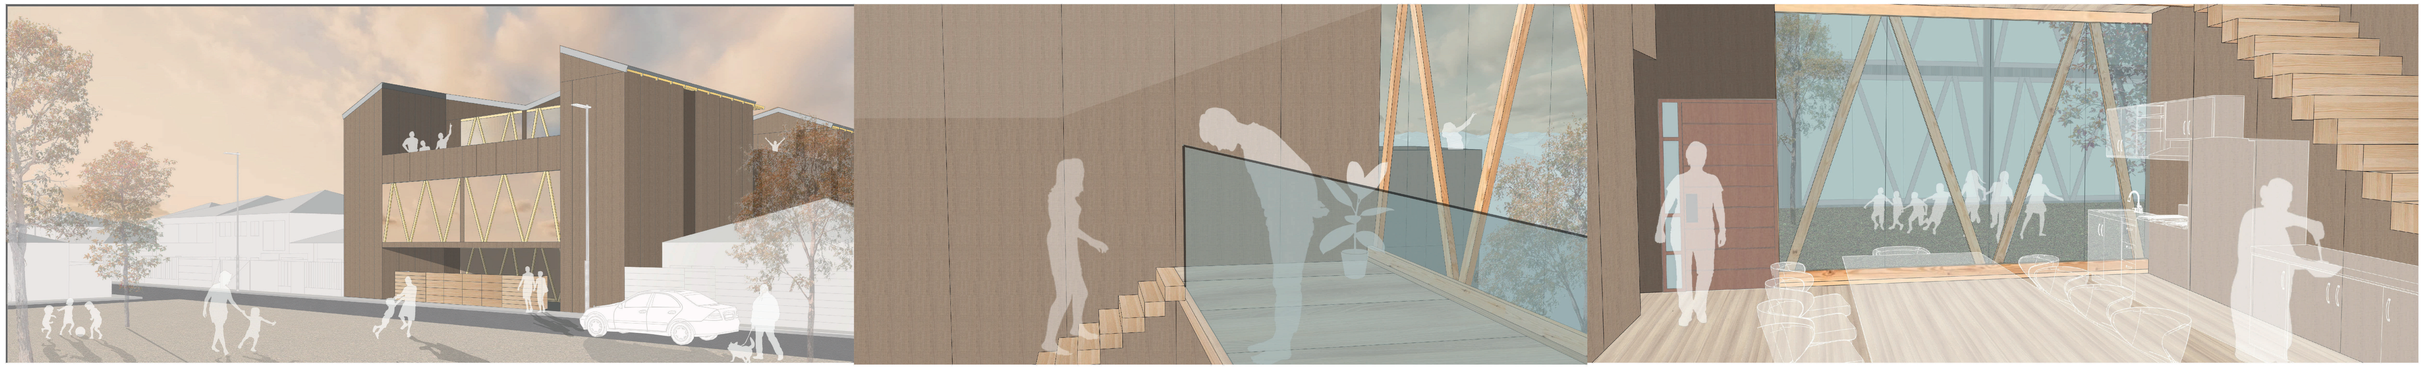
ELEVACIÓN FRONTAL esc. 1:120