




PLANTAS VIVIENDA
ESC 1_100

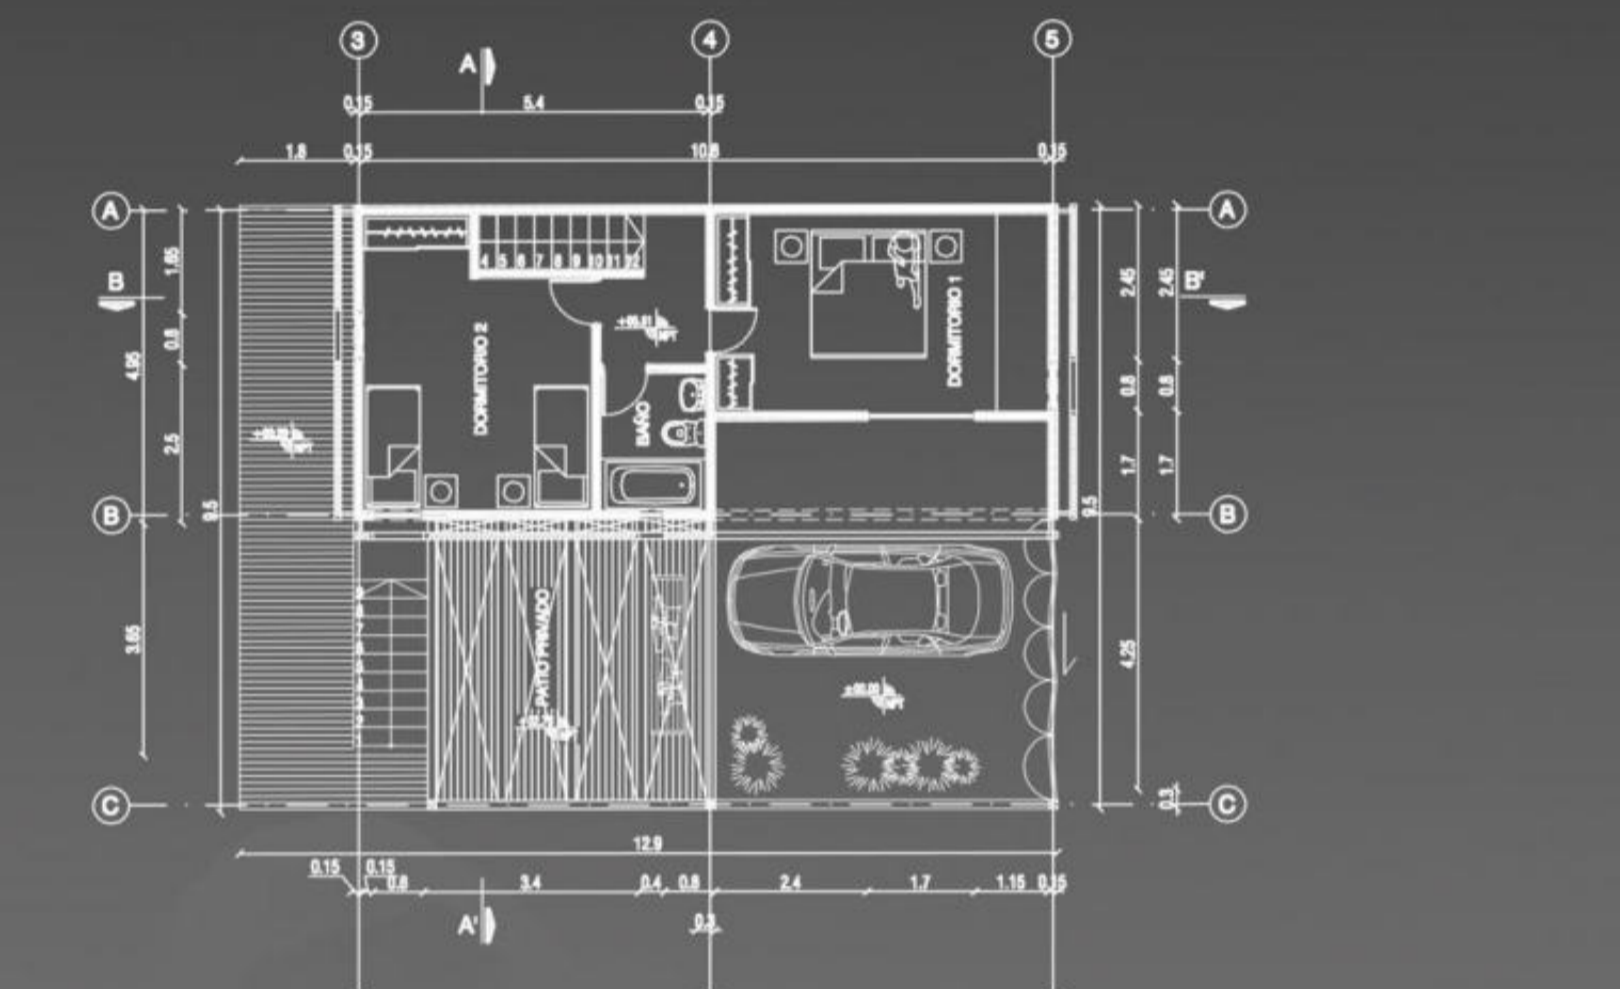


CORTE A-A'
ESC 1_100

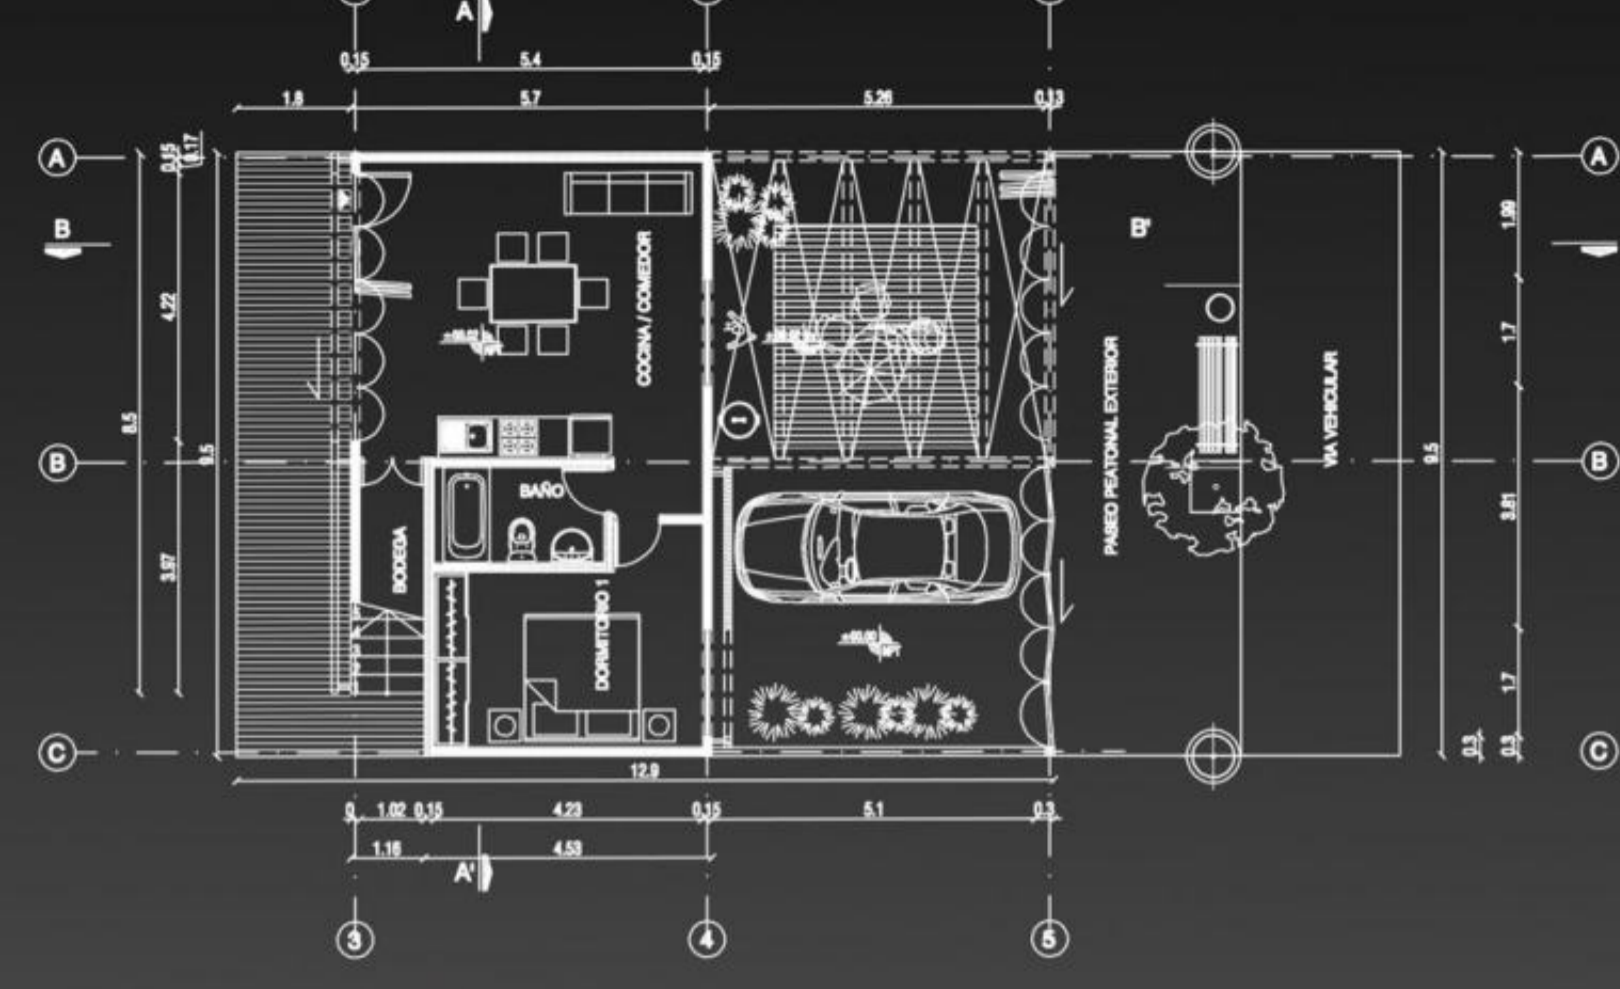

PLANTAS AMPLIACIÓN
ESC 1_200

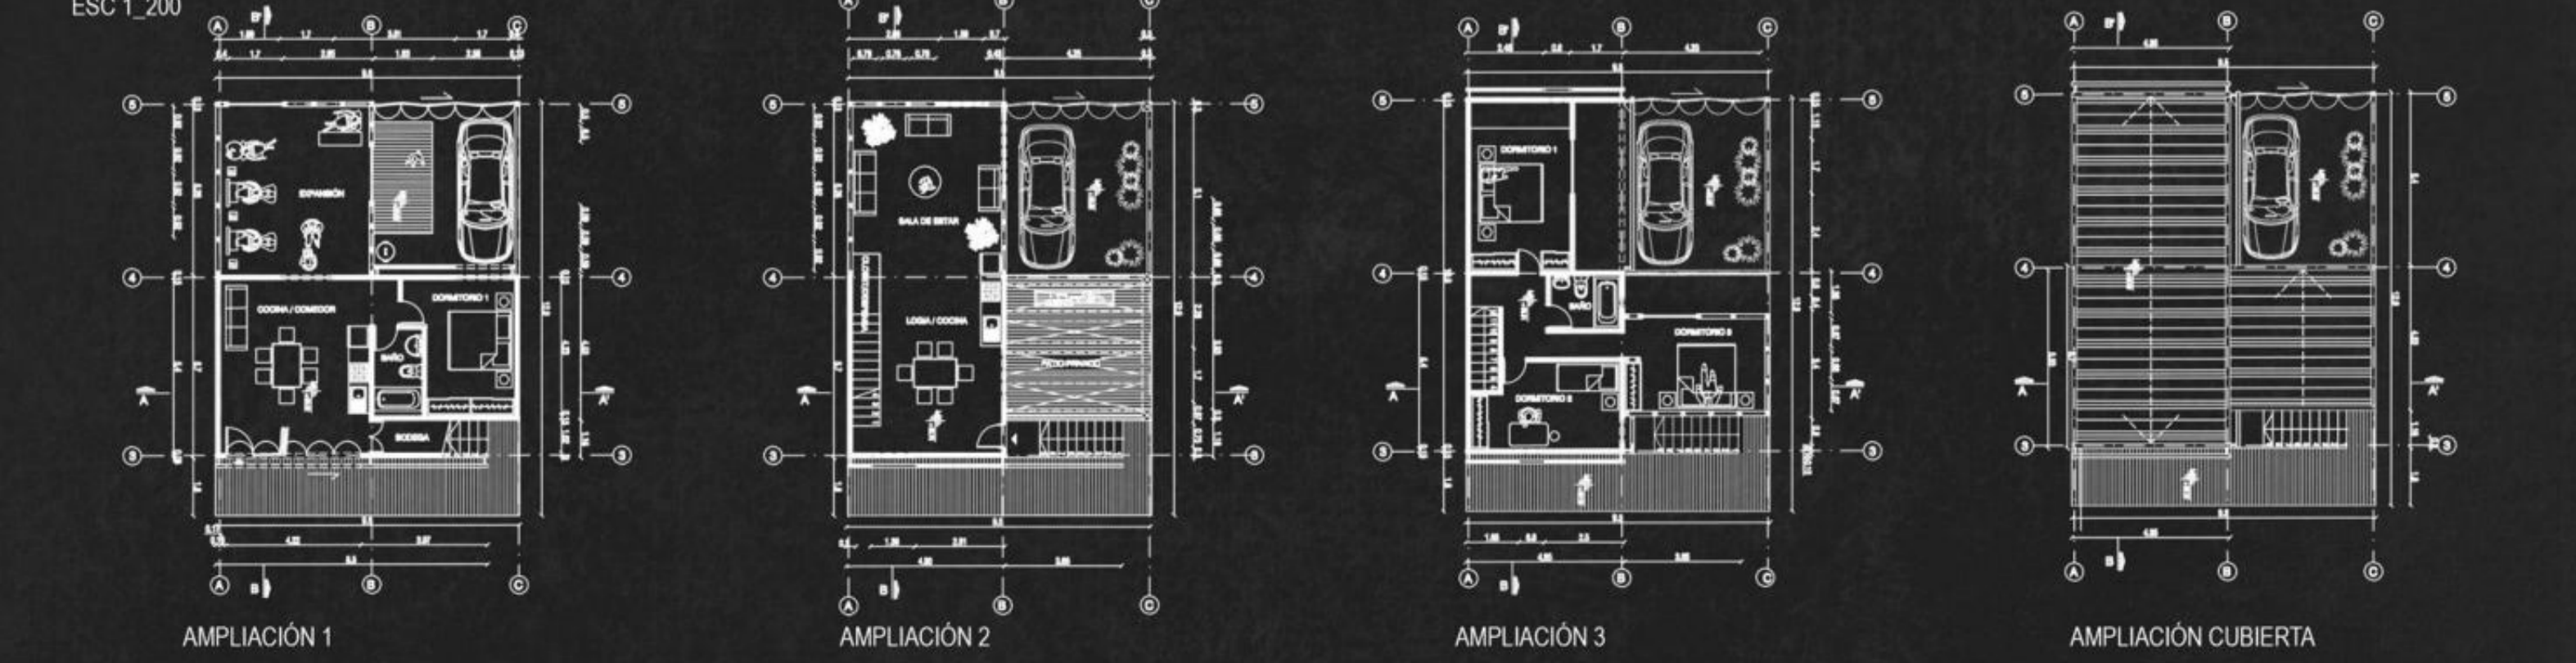

PLANTA EMPLAZAMIENTO
ESC 1_500

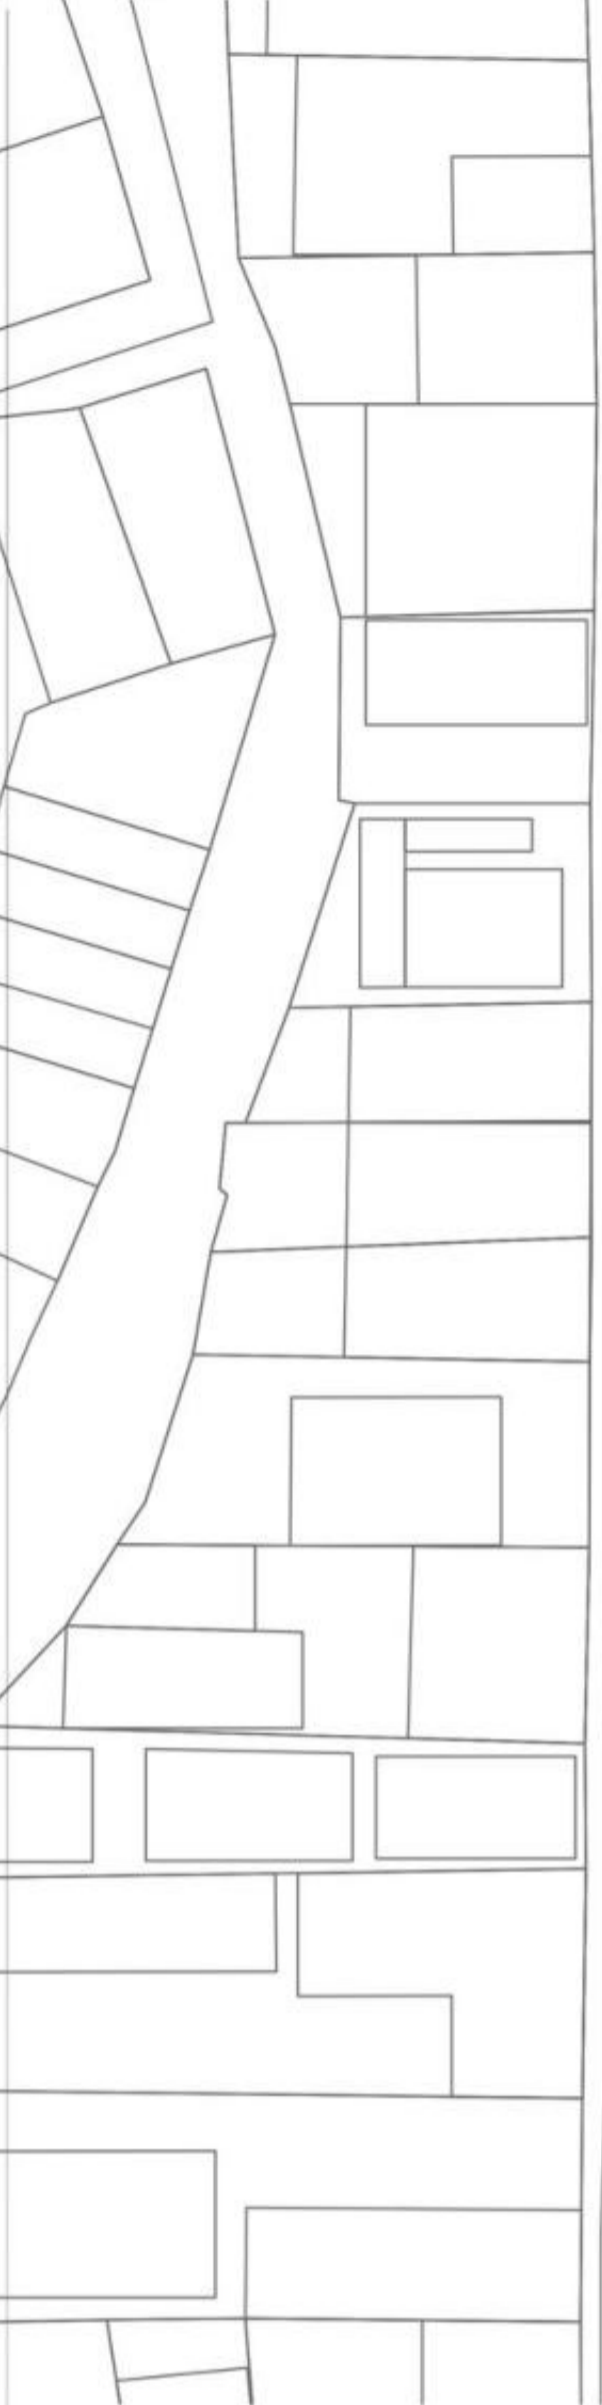

ELEVACIONES
ESC 1_100

