


AXONOMÉTRICA PROCESO CONSTRUCTIVO

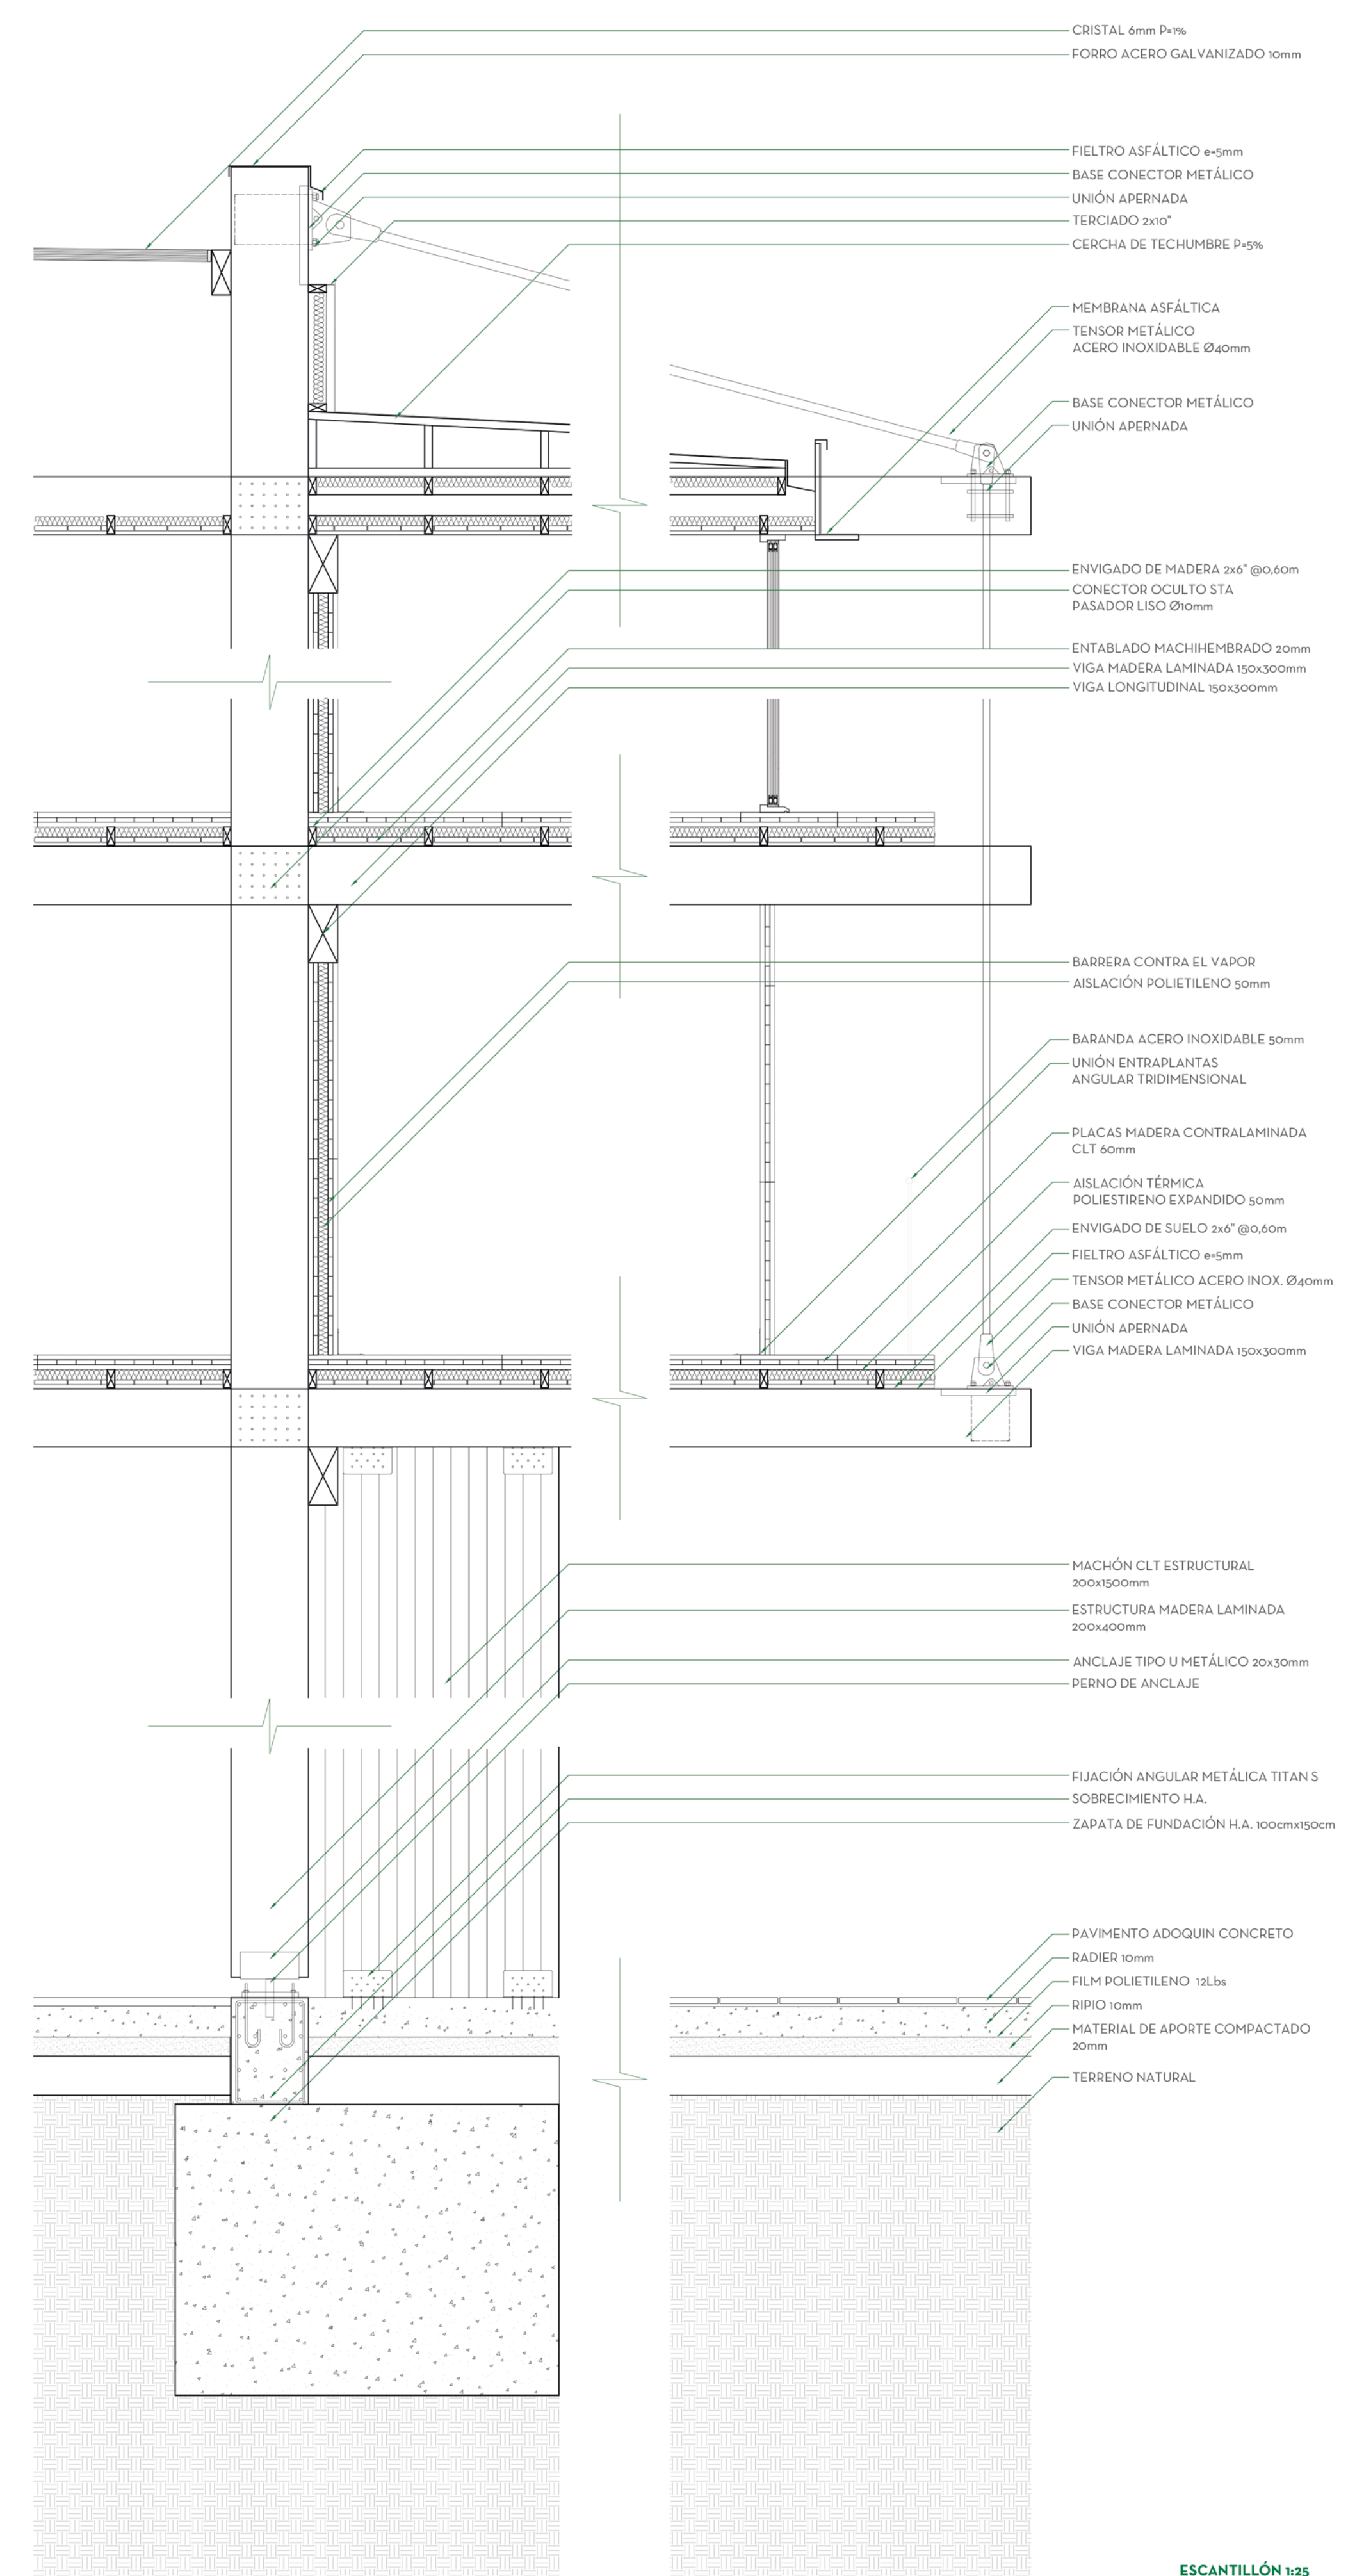

ESCAÑILLÓN 1:25