



SECCIÓN CONSTRUCTIVA 1:80

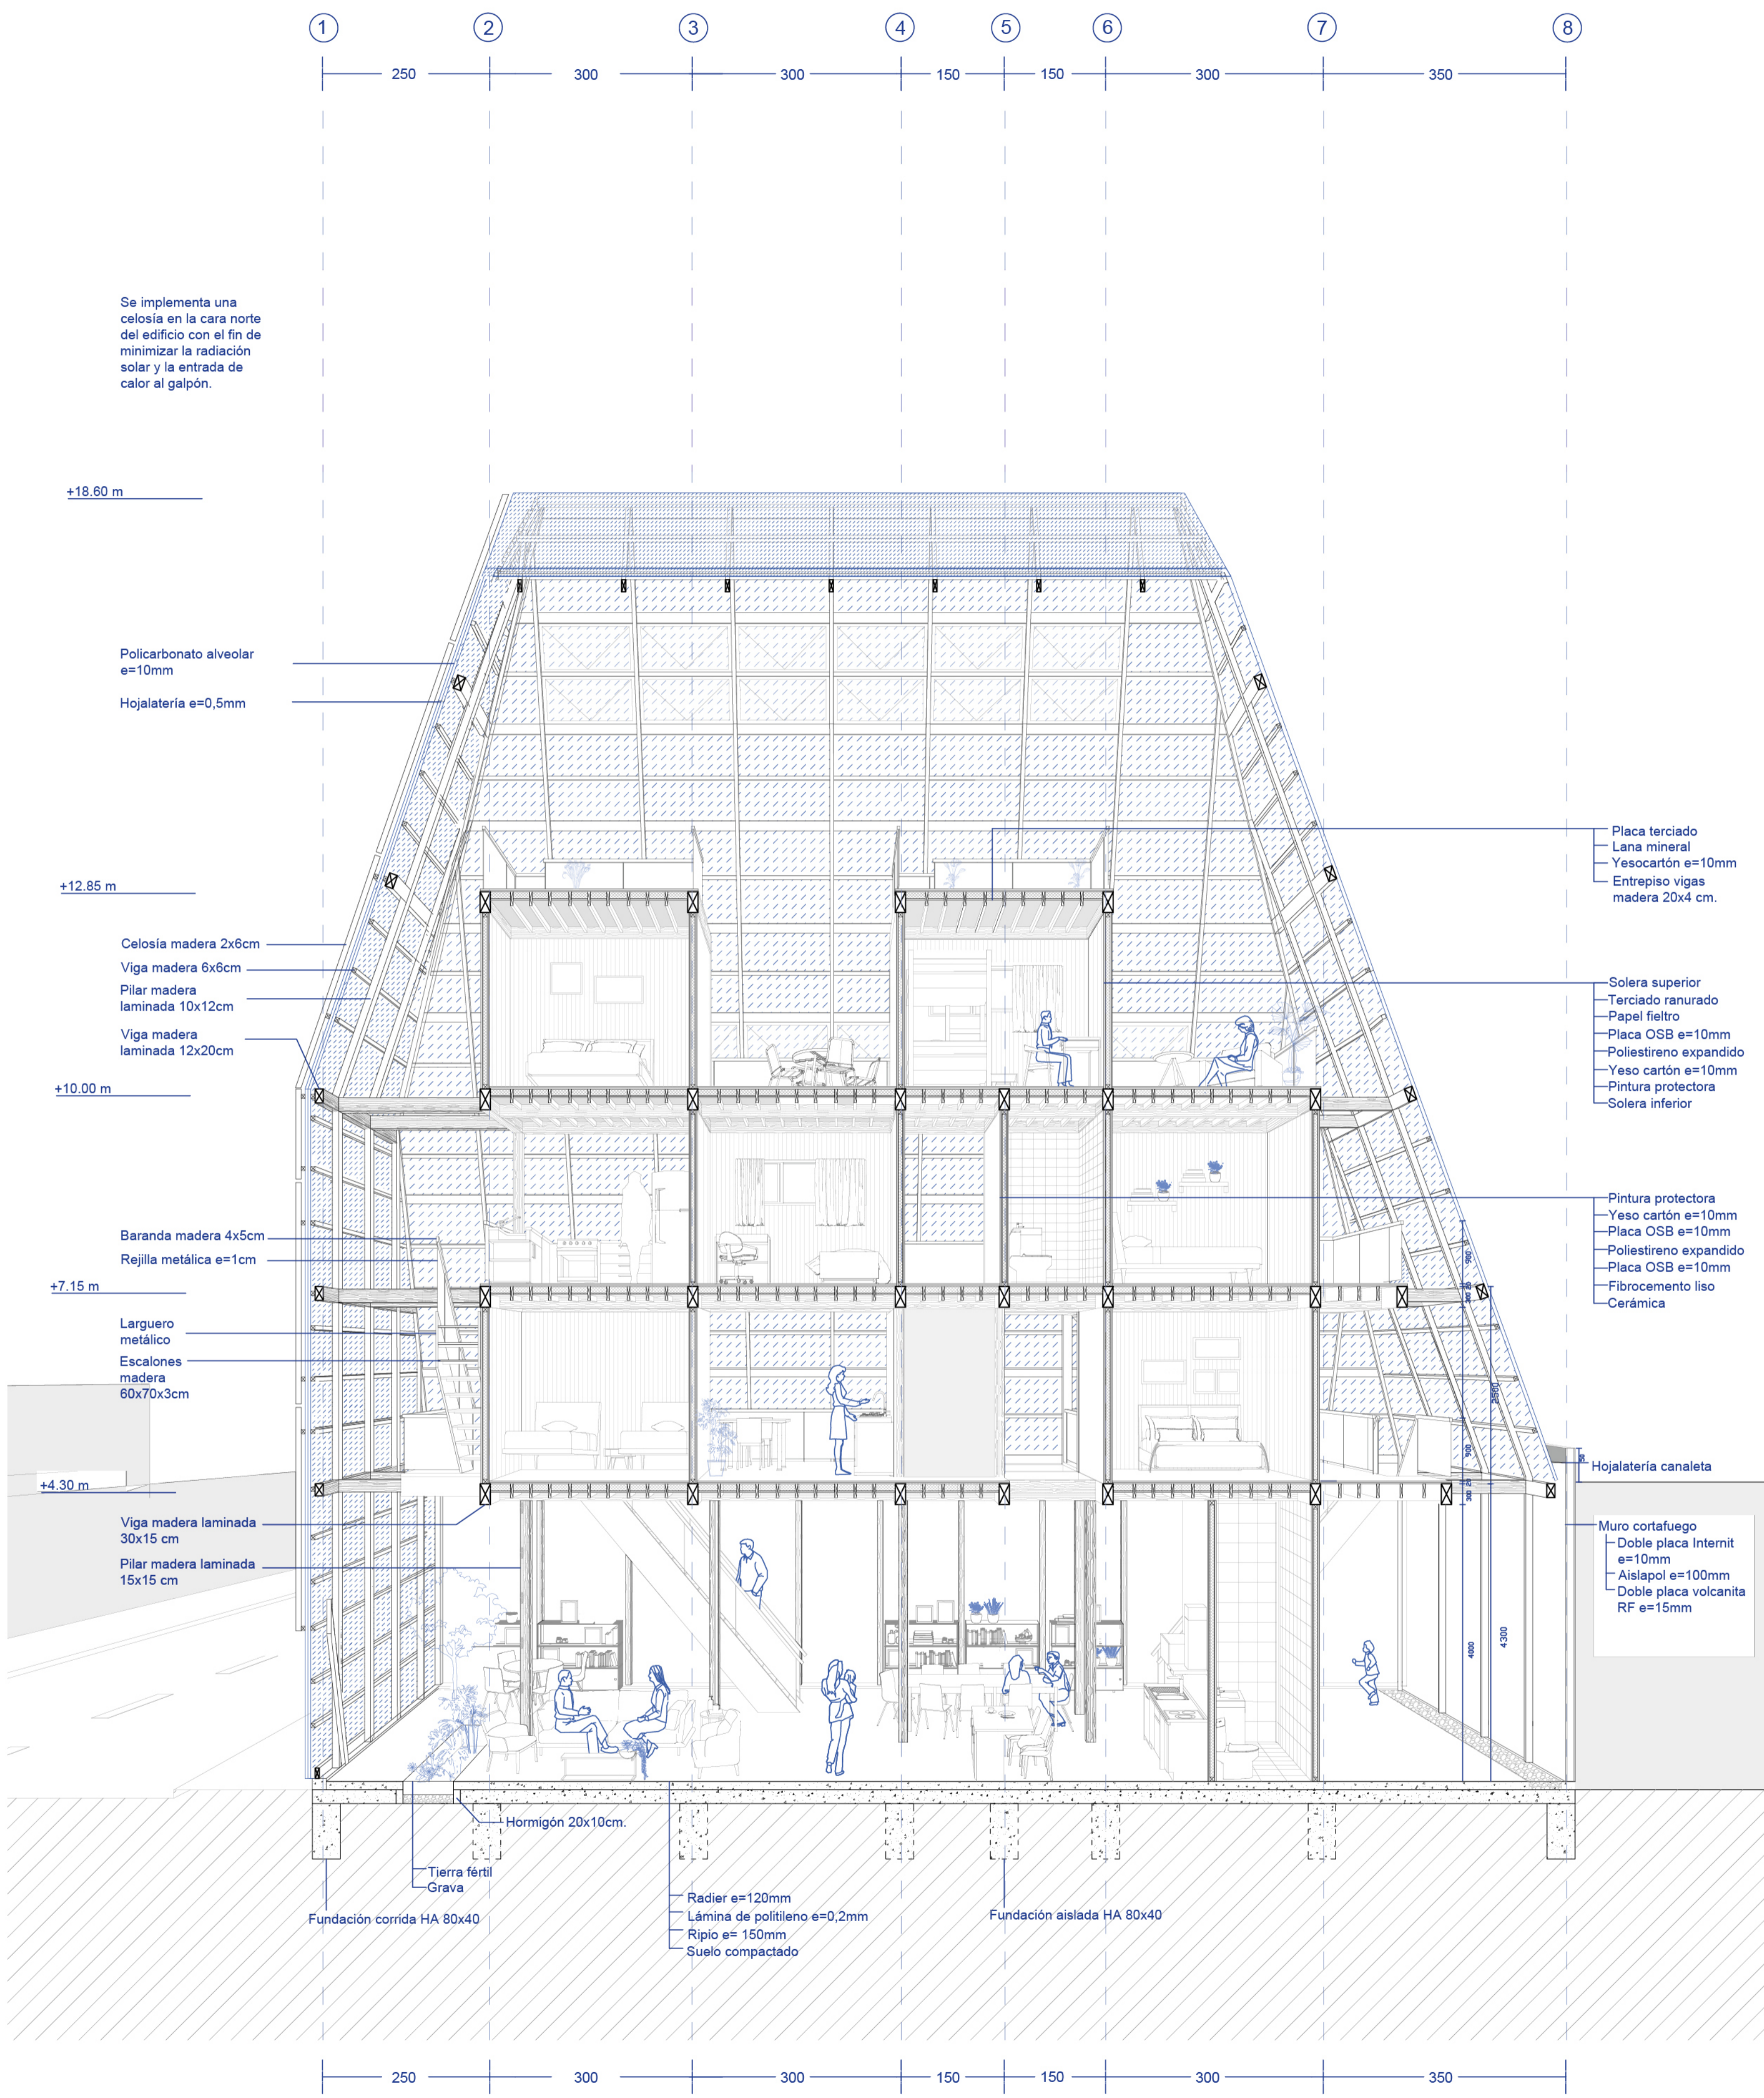

ESTÁNDARES TÉRMICOS

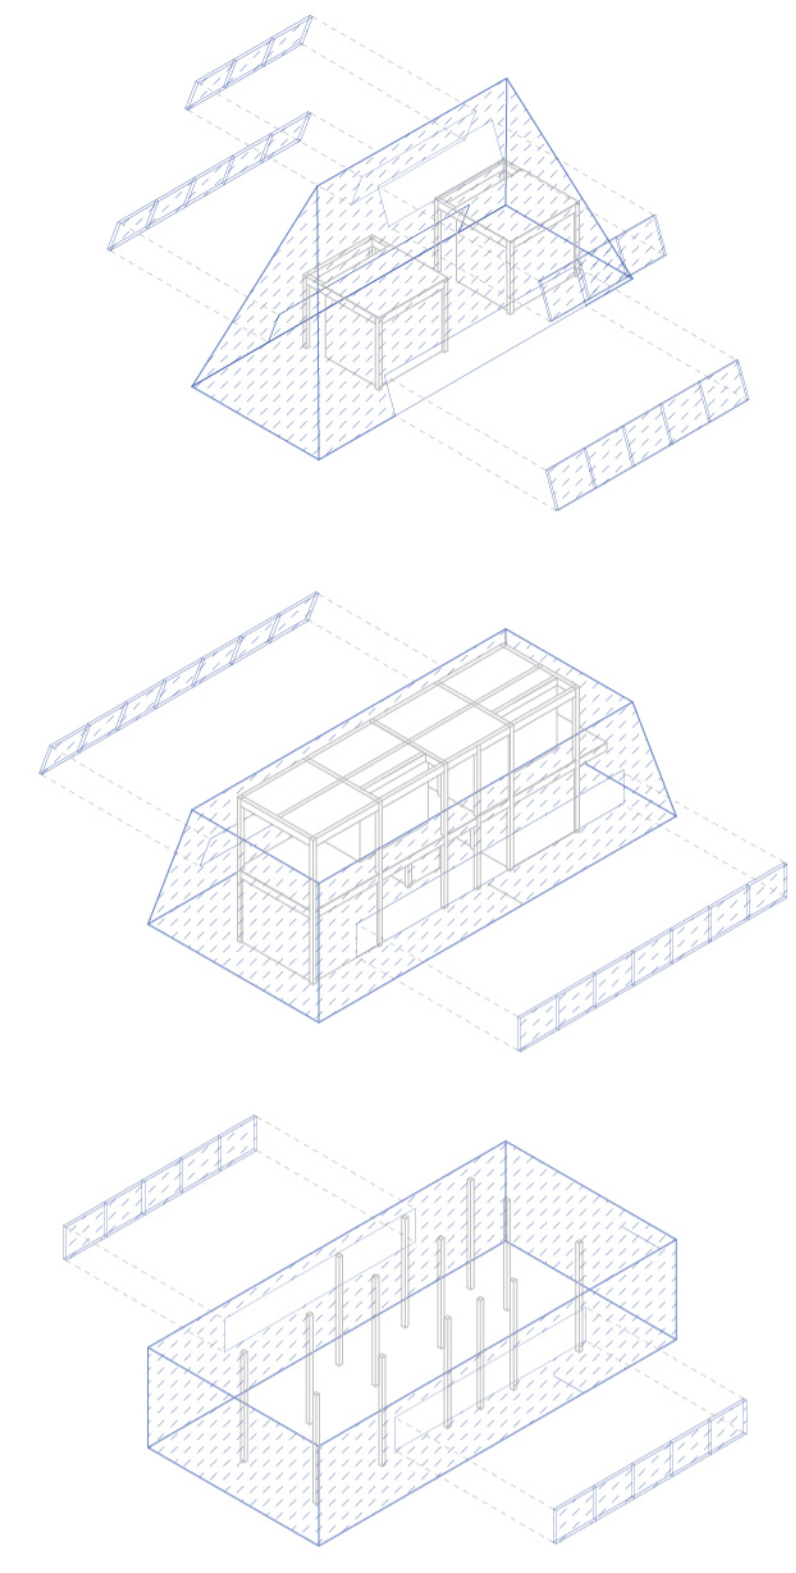

La ventilación del edificio consiste en el uso de largas ventanas a la altura de cada uno de los niveles, en las caras de mayor área del volumen, a modo que el aire caliente que sube en los meses de verano pueda ser recogido y expulsado por el viento.

ENVOLVENTES

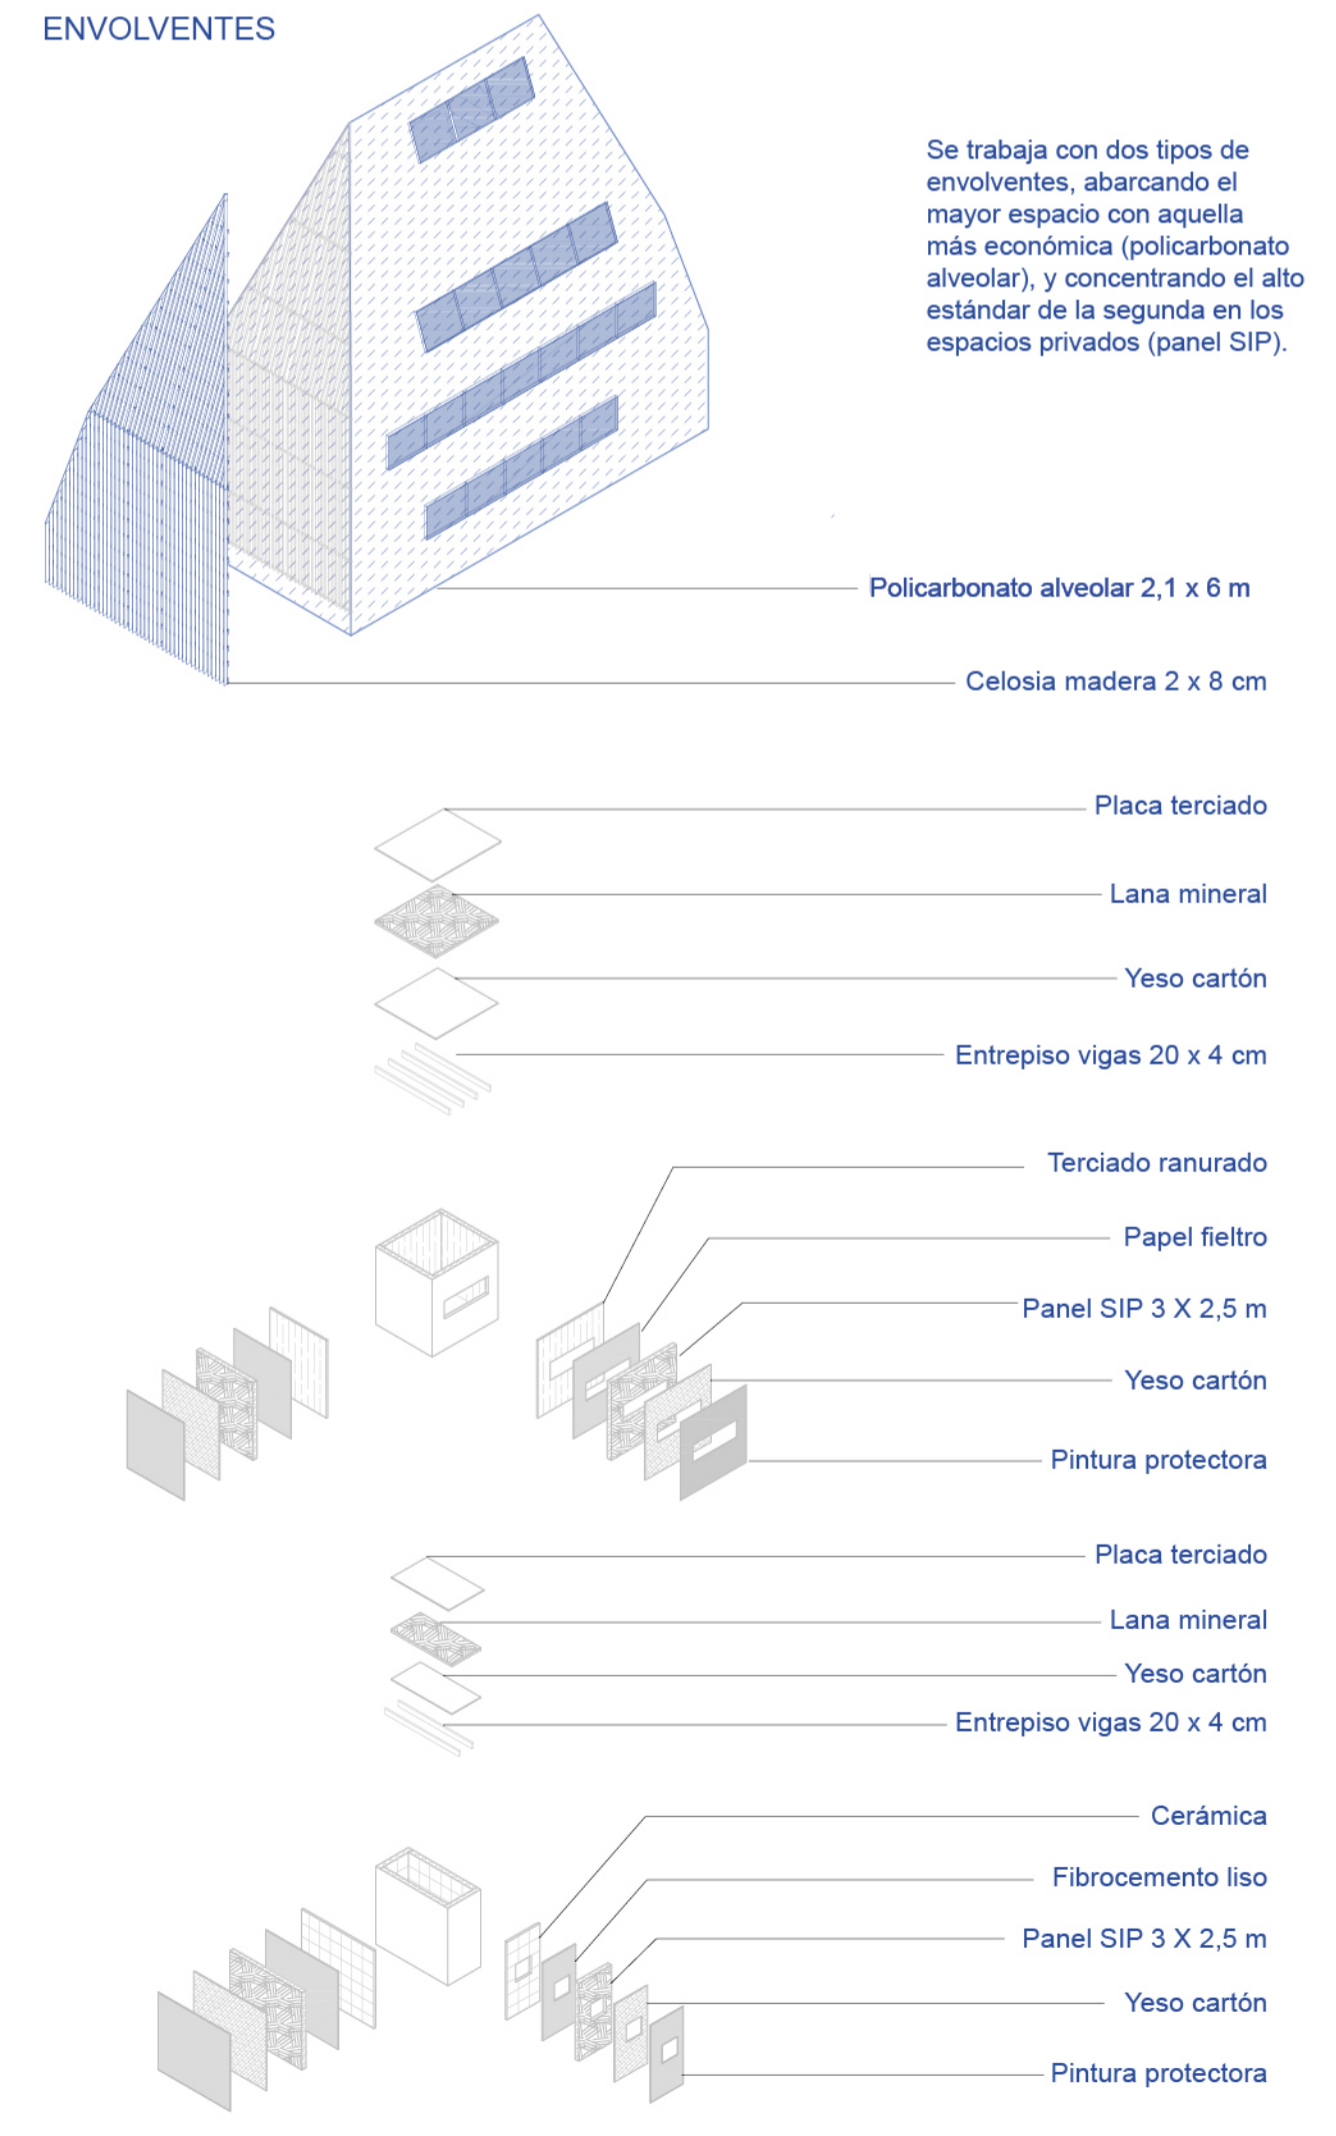


IMAGEN 5: Vista pasillo principal primer piso de uso común.