



Sección Longitudinal Escala 1:75
Se ve la distribución de recintos servidos y servidores entre crujiás. Se observa también el primer nivel común y el segundo y tercero privados.

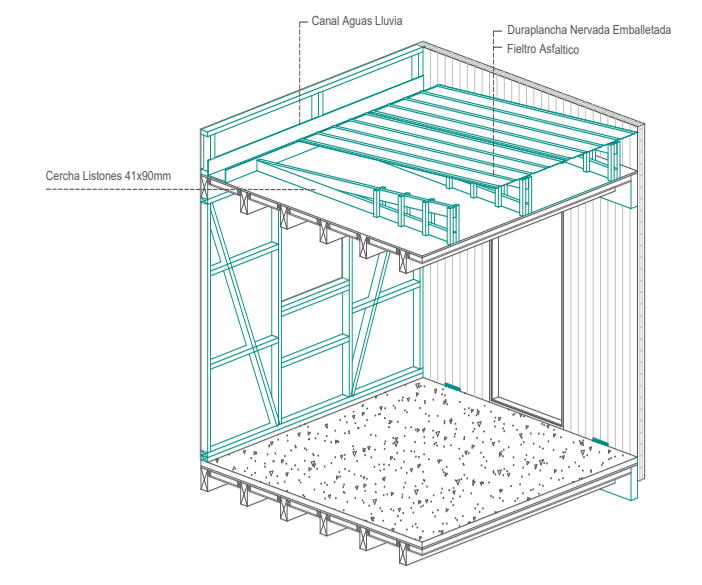

Estructura Cubierta

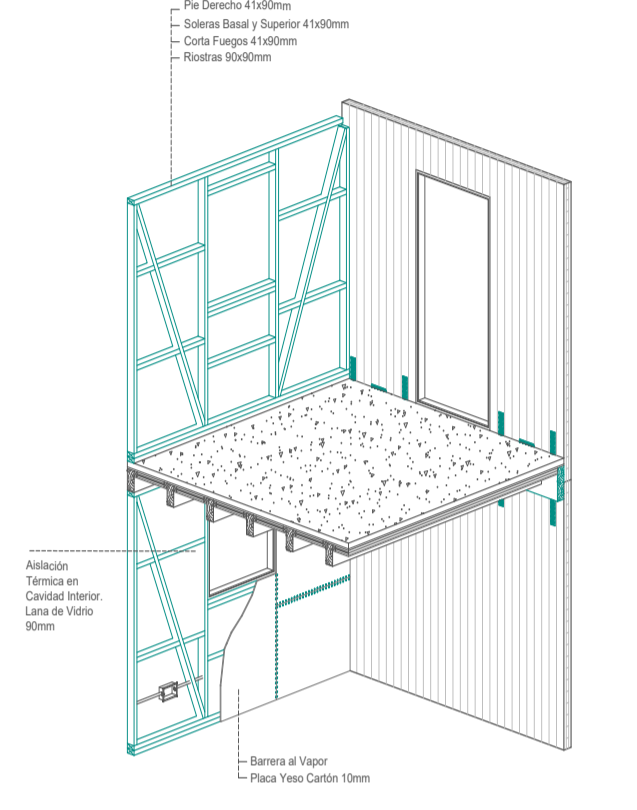

Estructura Tabiquería



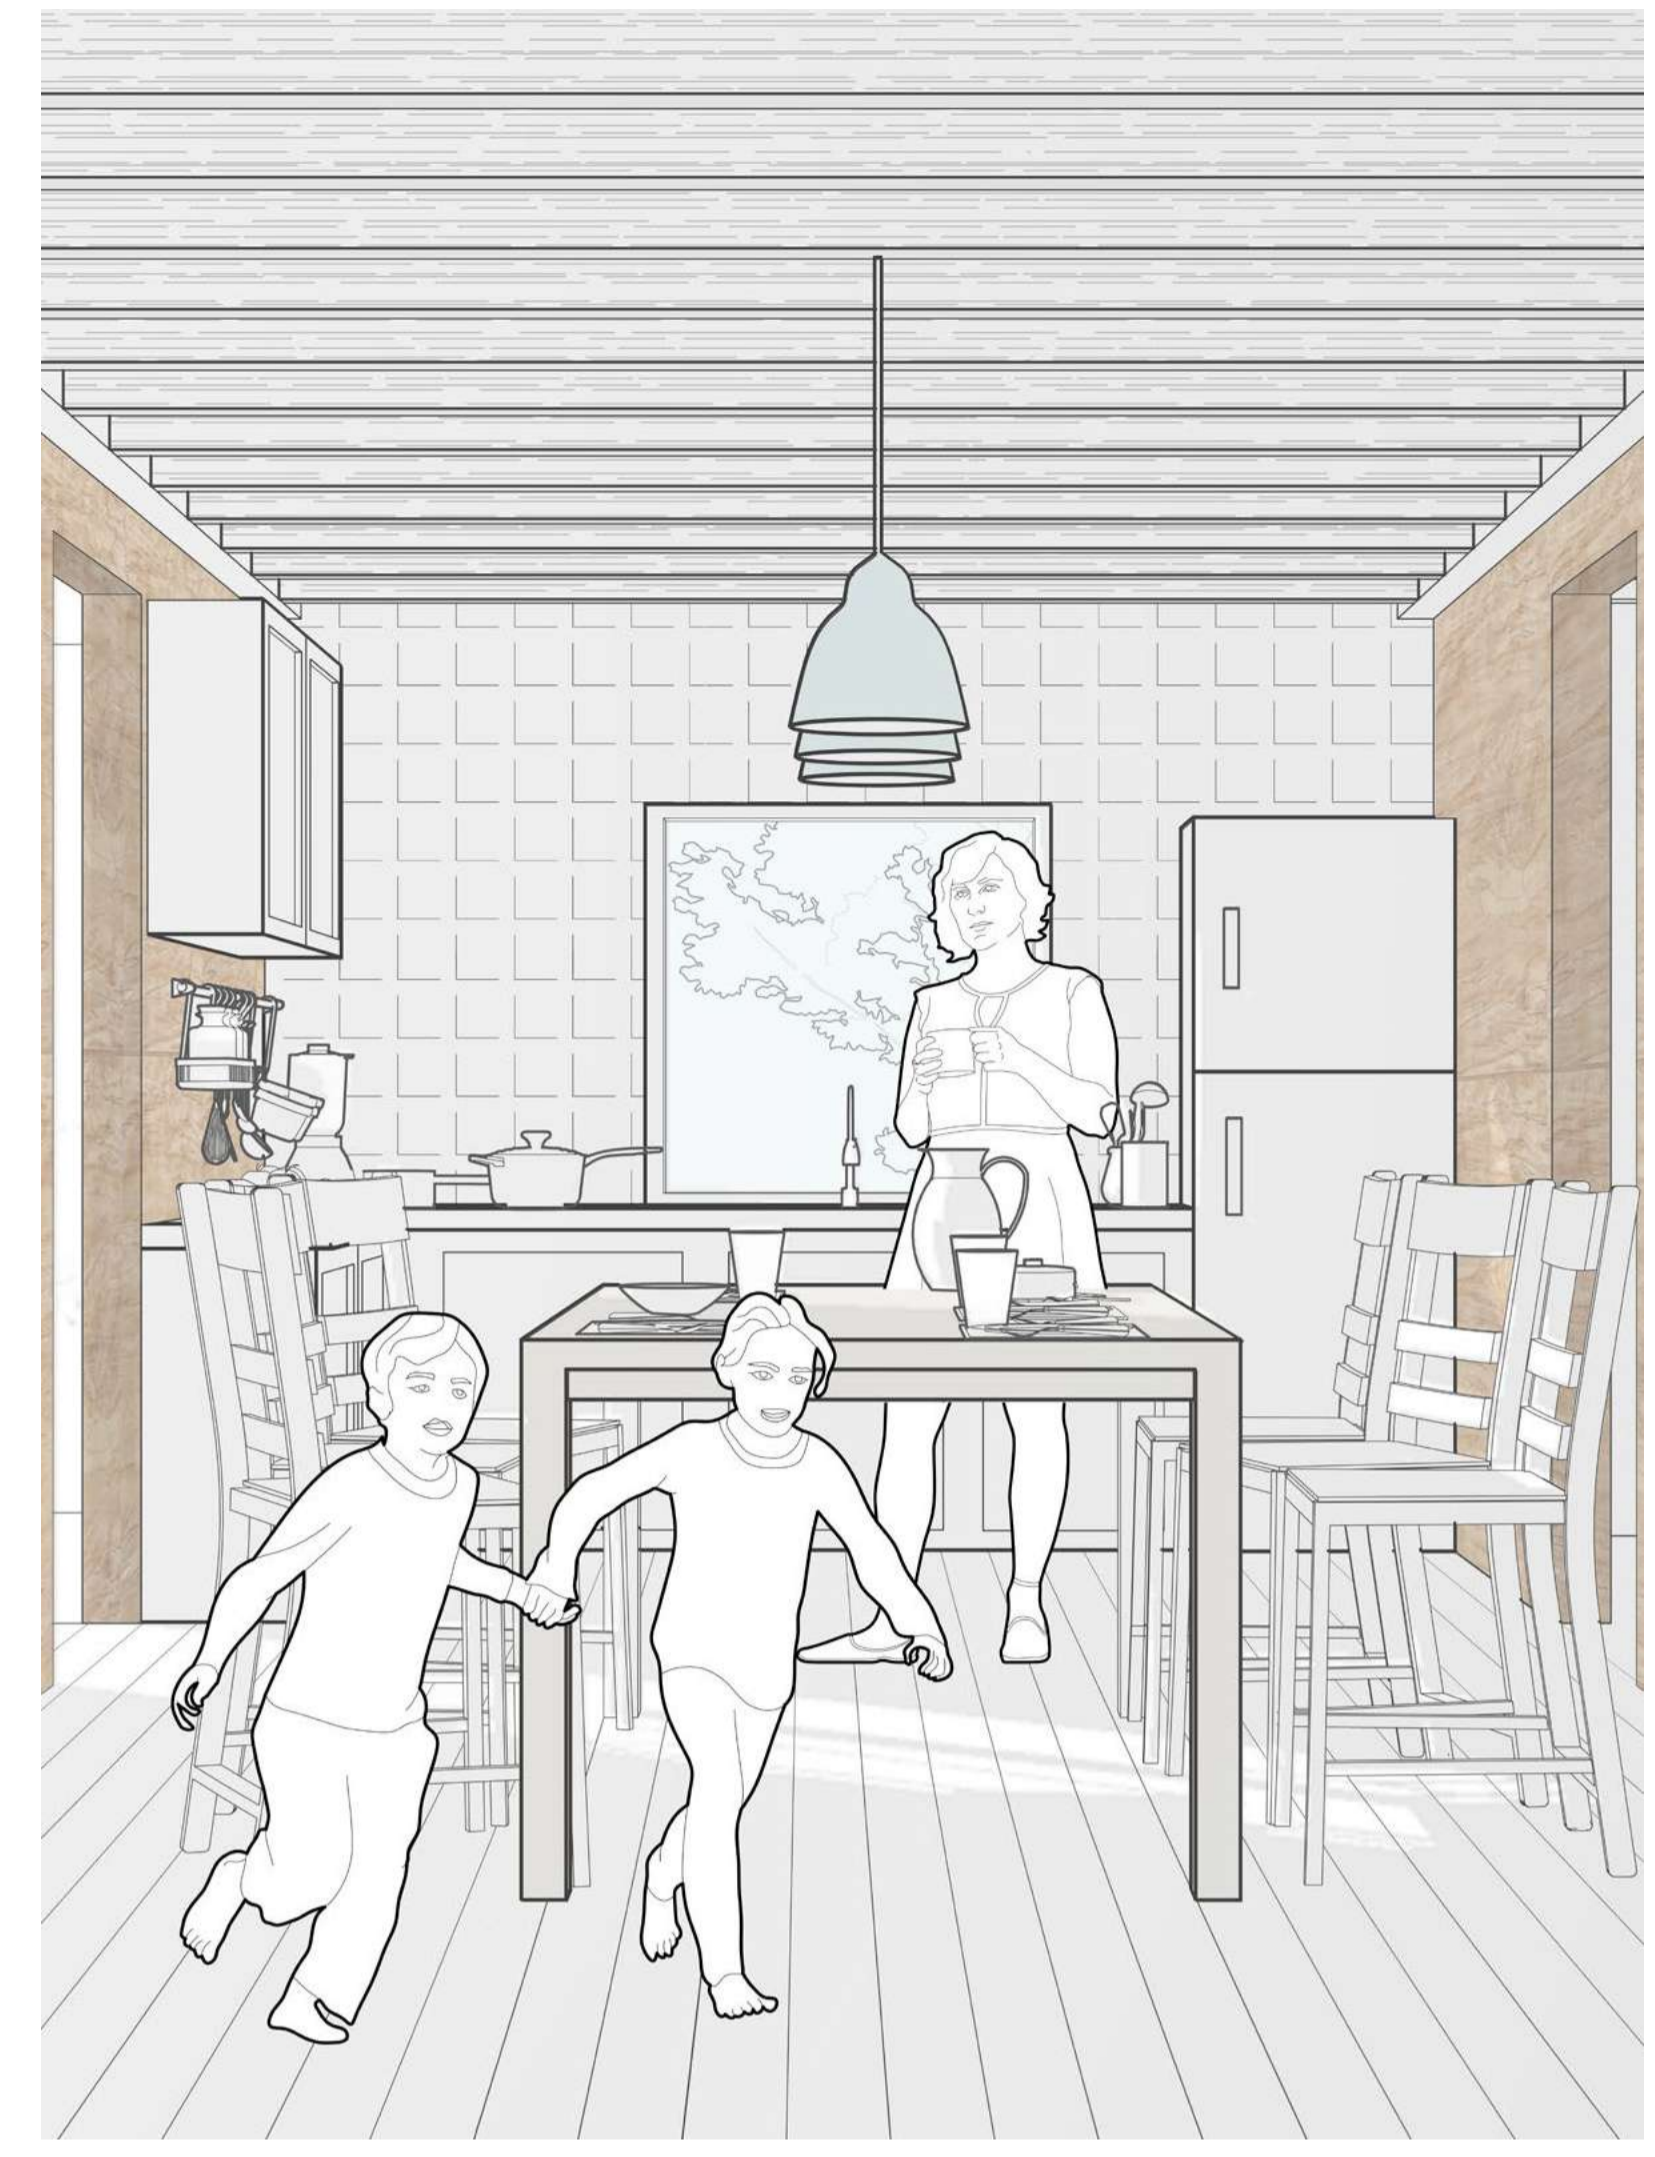



Imagen 3
Cocina-comedor de la vivienda, configurado como un lugar jerárquico de comunión entre los distintos núcleos.

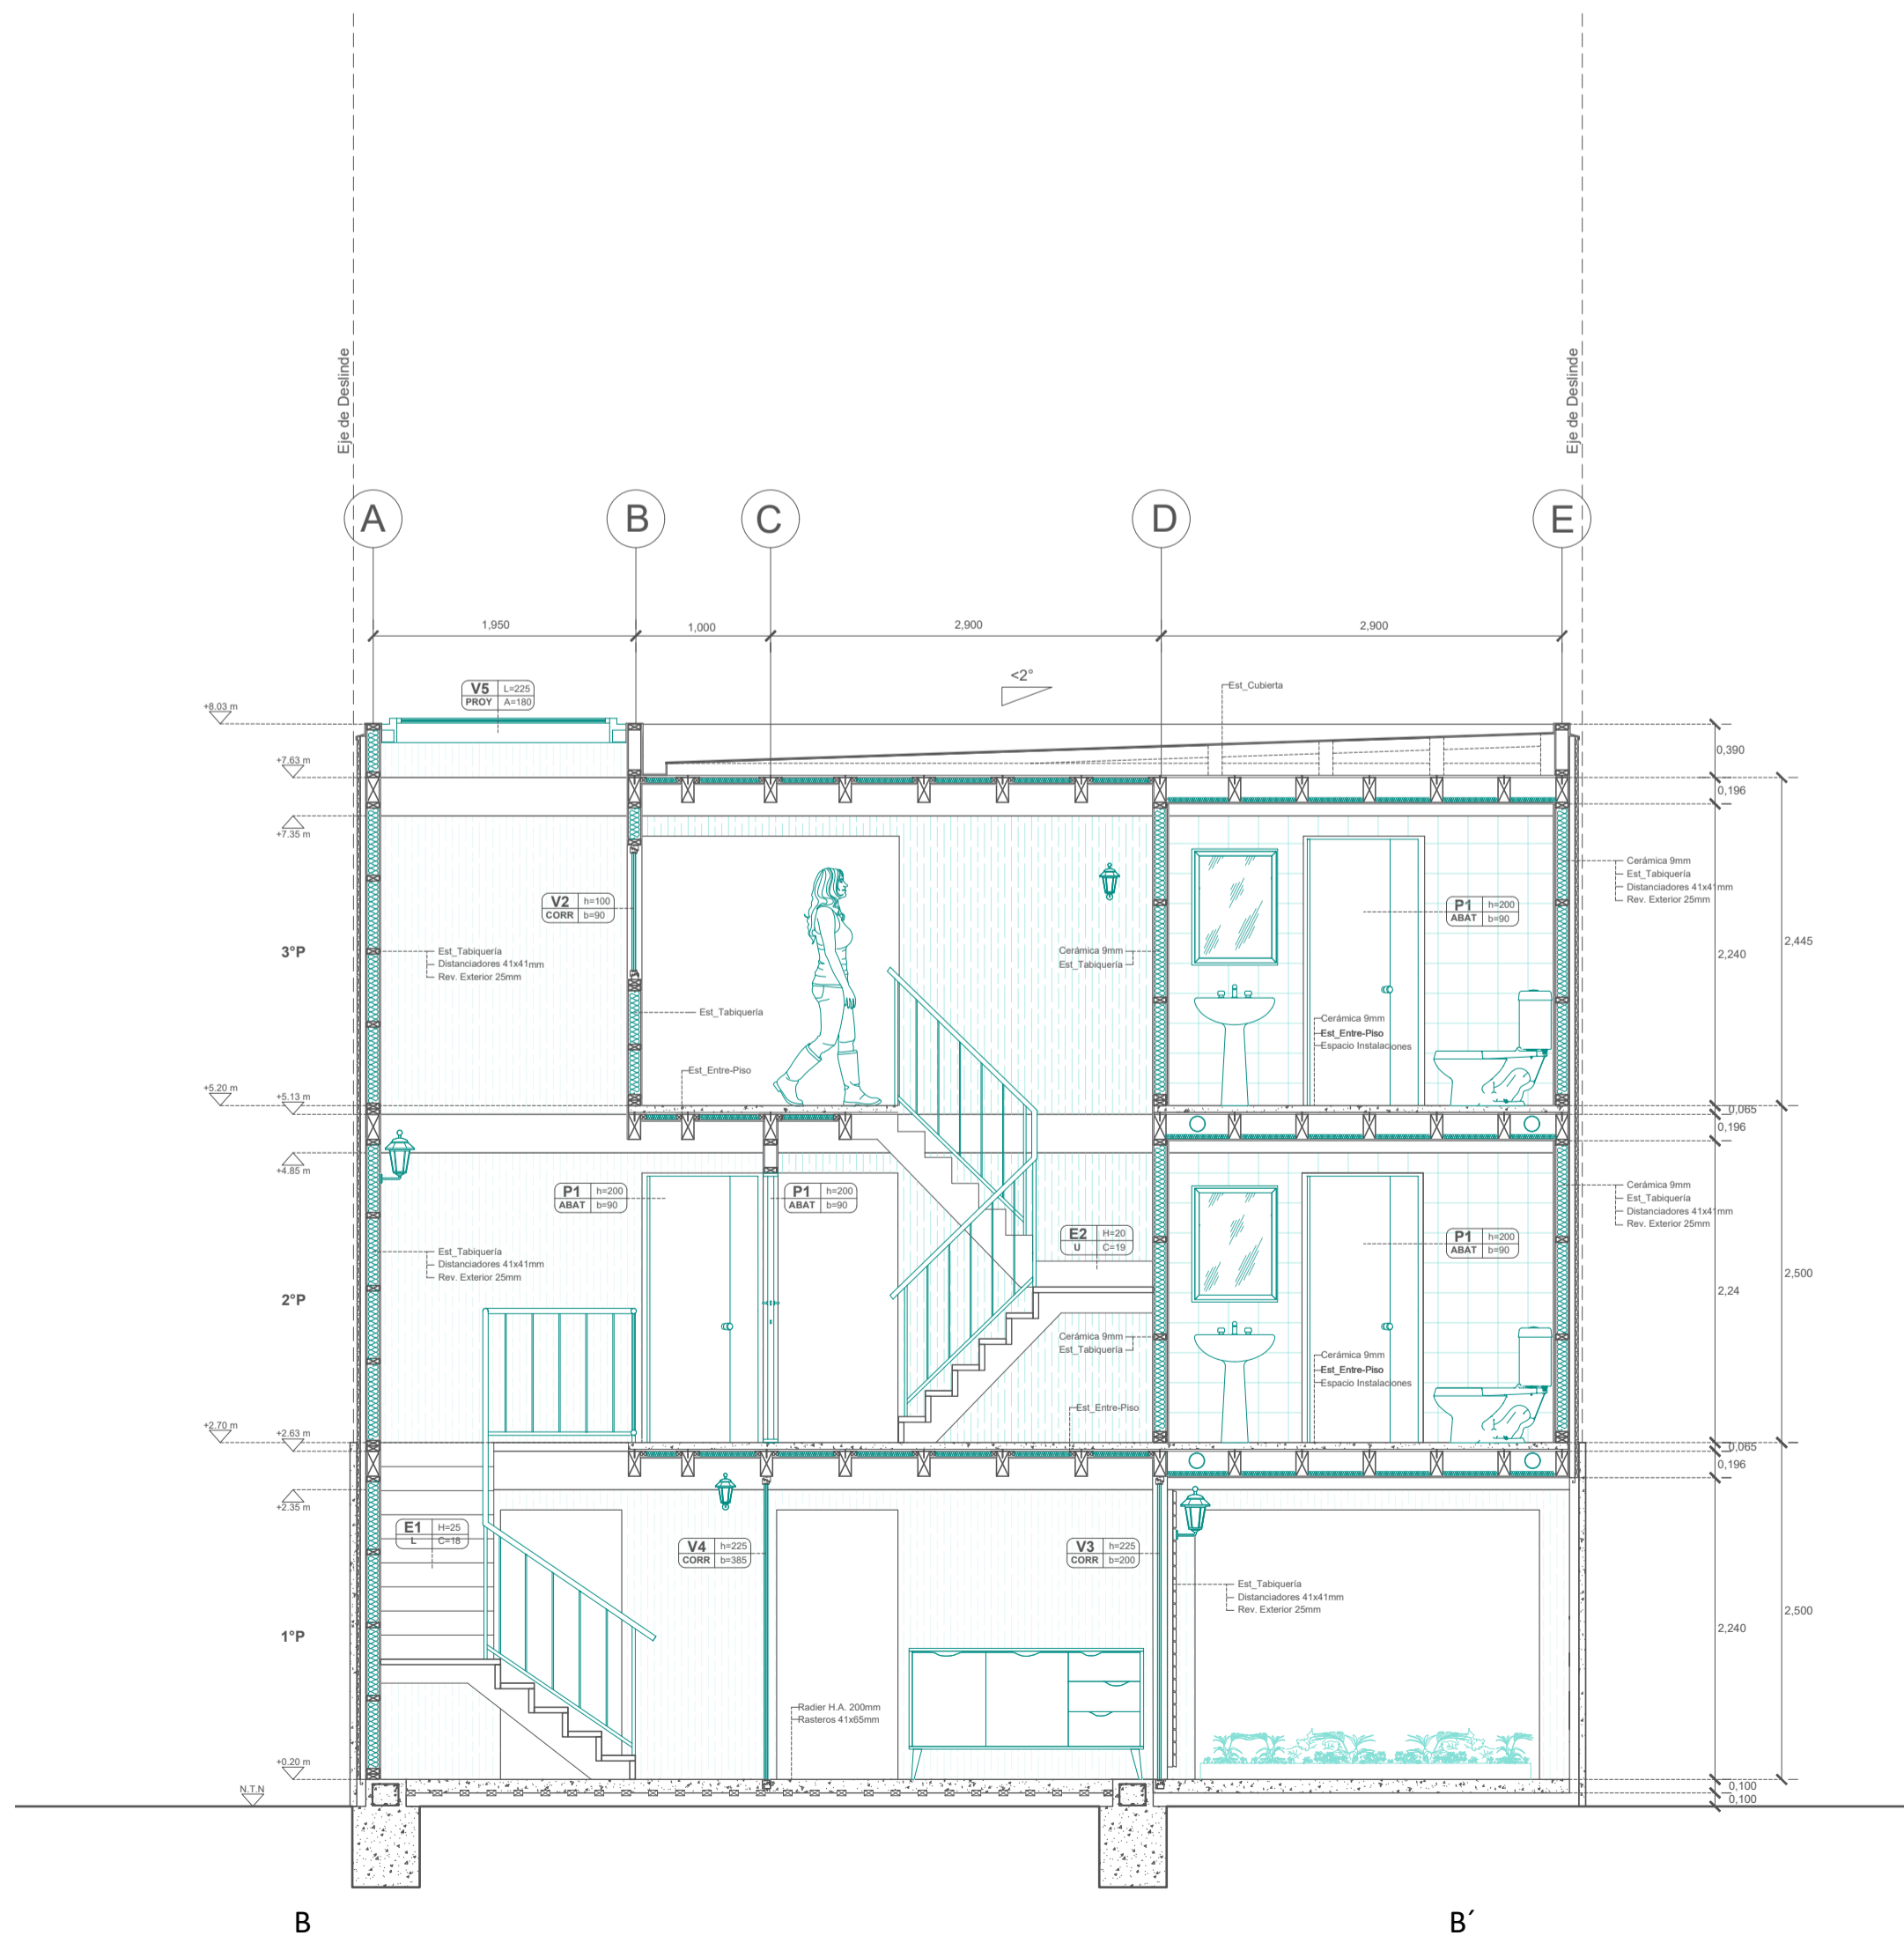

Sección constructiva Escala 1:50
Muestra el espacio central del proyecto, donde se encuentra la escalera que permite el acceso a los módulos individuales de cada familia. Allí también se encuentra la lucarna proyectante que facilita una ventilación por efecto chimenea.

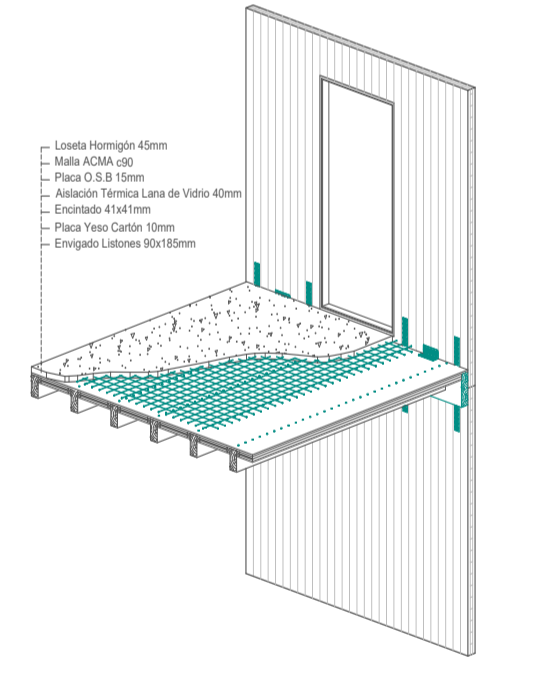

Estructura Entre Pisos

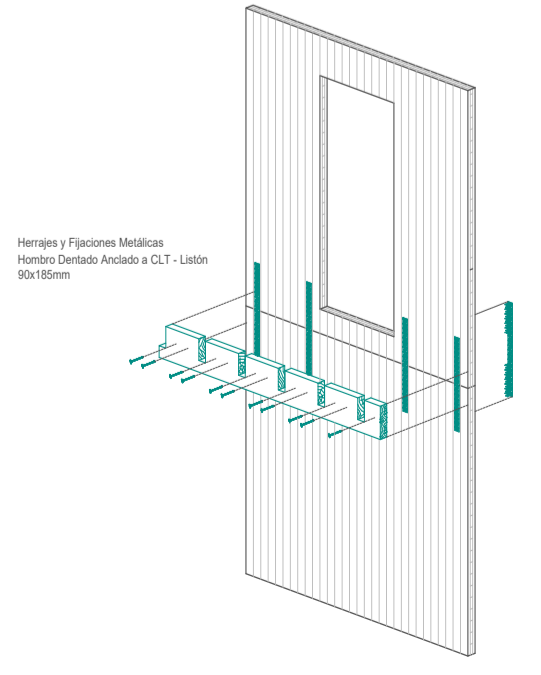

Union Paneles CLT

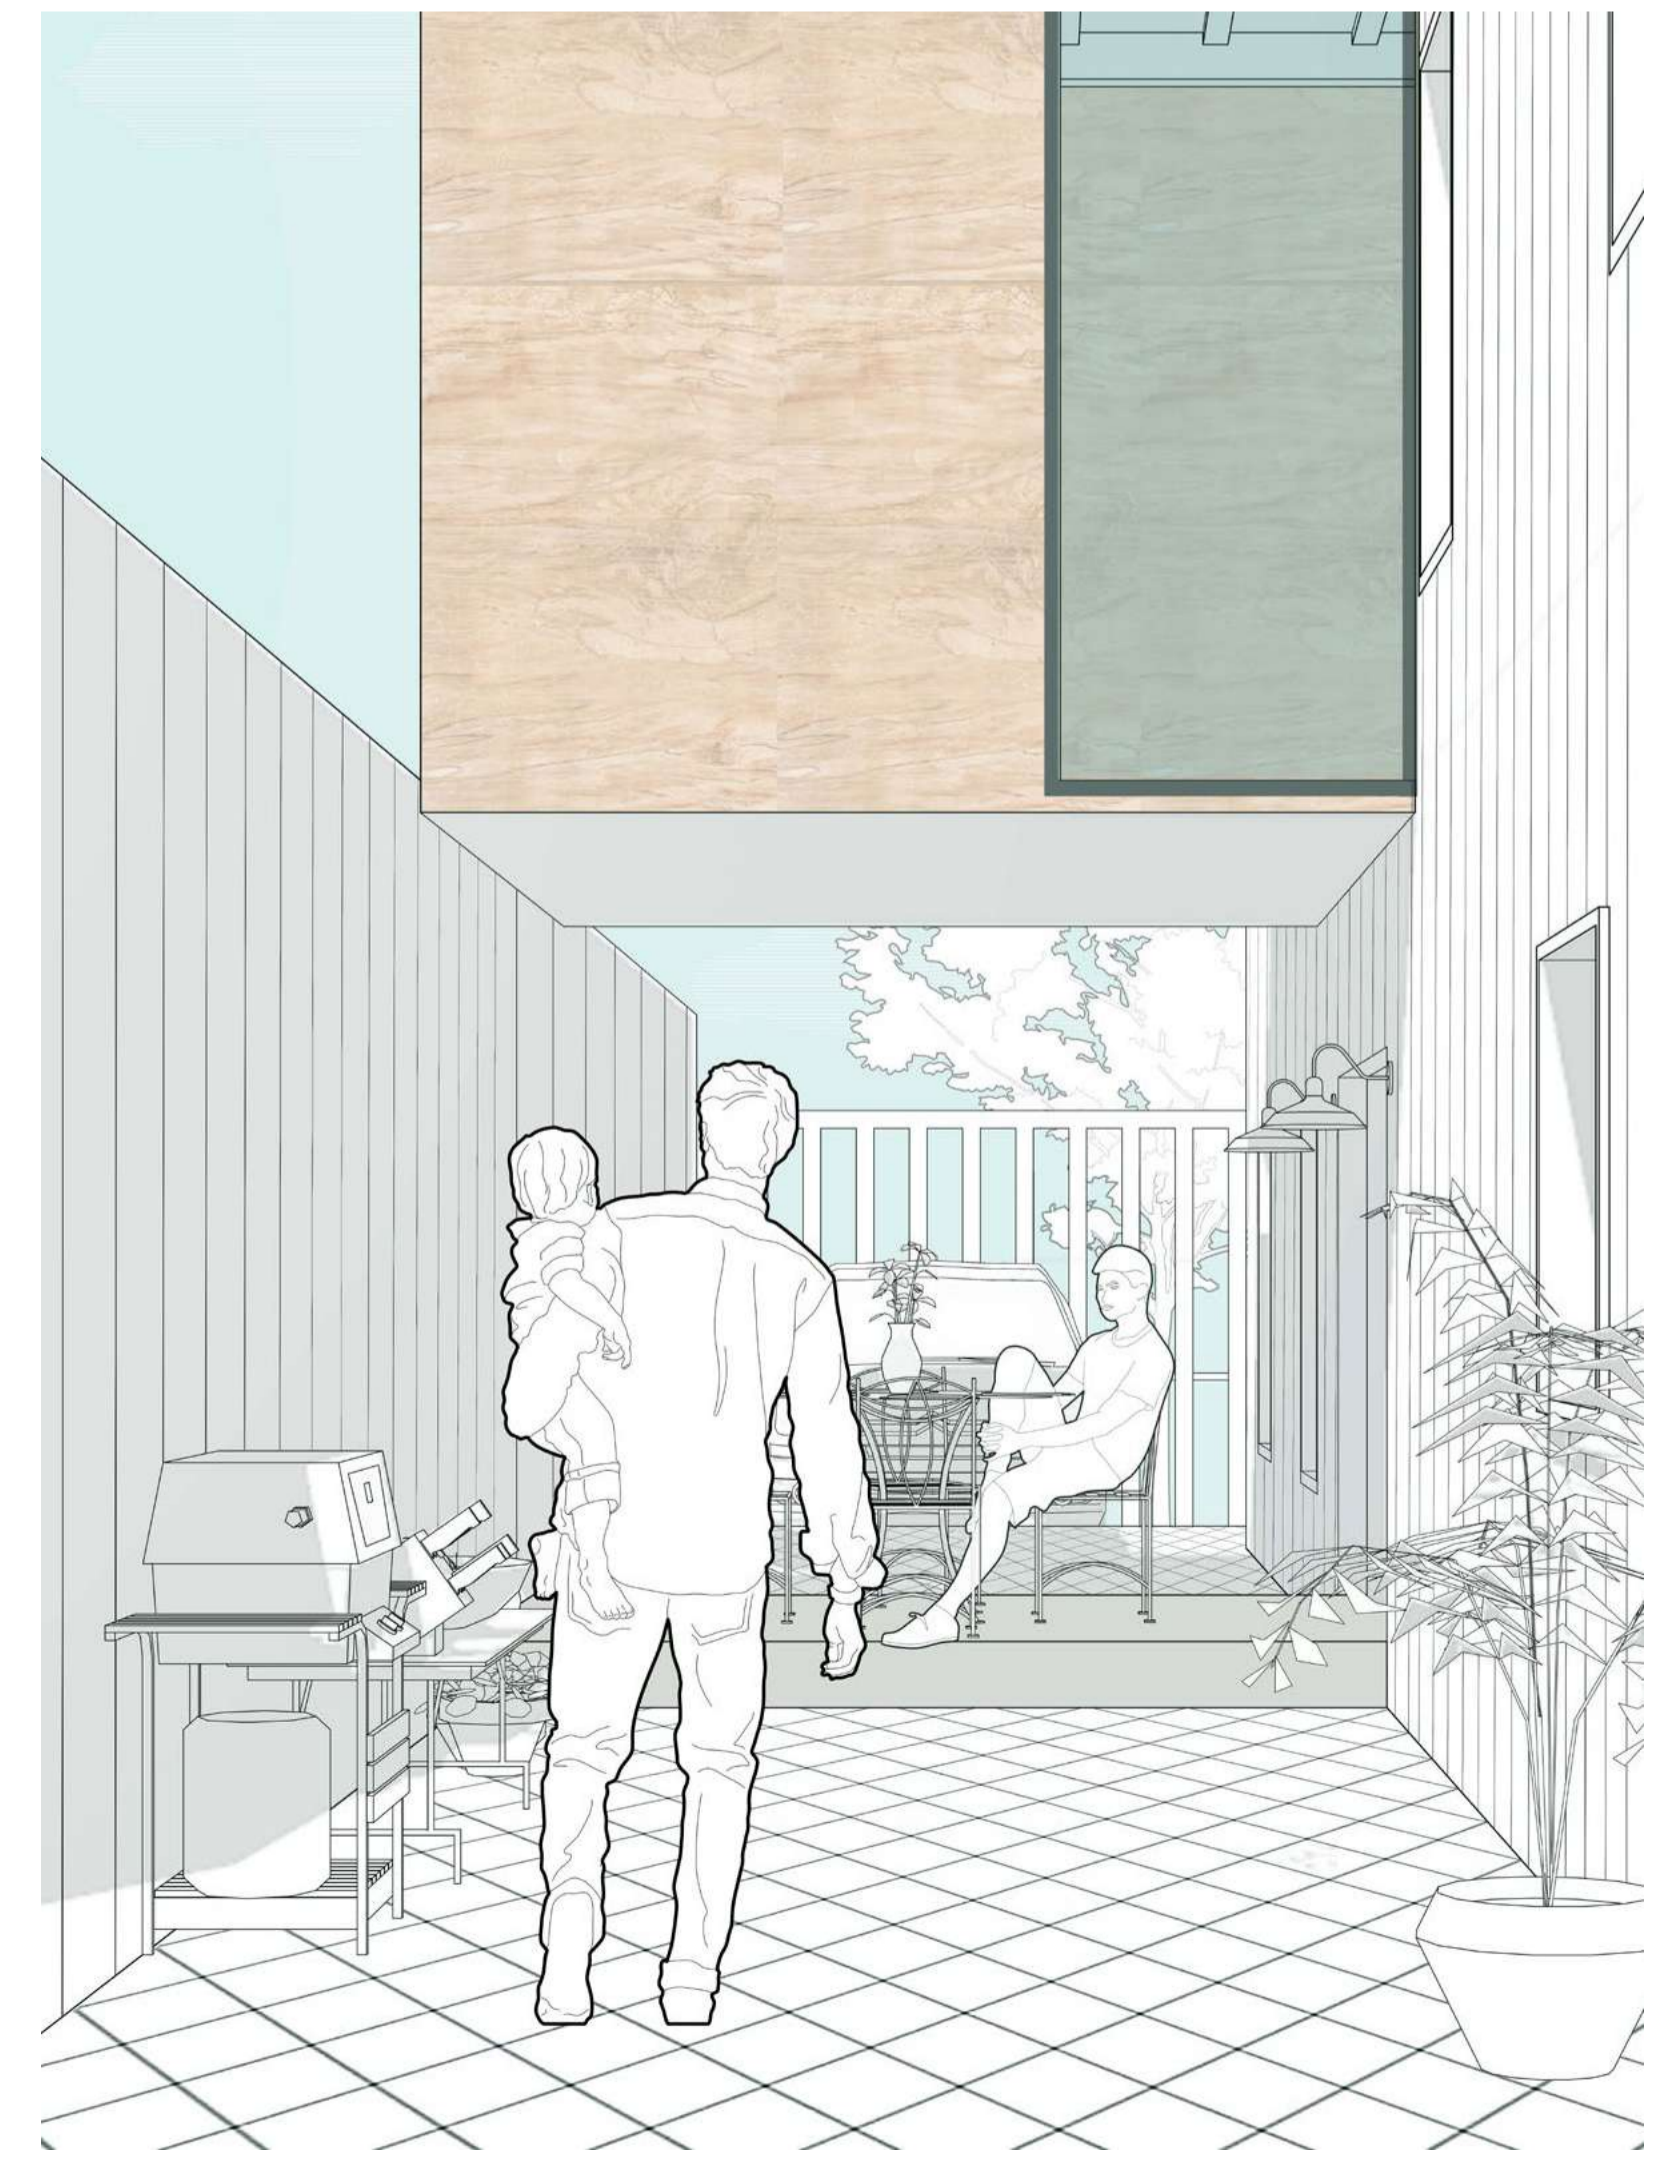


Imagen 4
Vista del patio techado que funciona como fuente luminica para la vivienda.