



CONCURSO DE ARQUITECTURA 2023

PLANTA CONJUNTO VIVIENDA: NVL 2 - 3 - 4 - 5 / 1:200

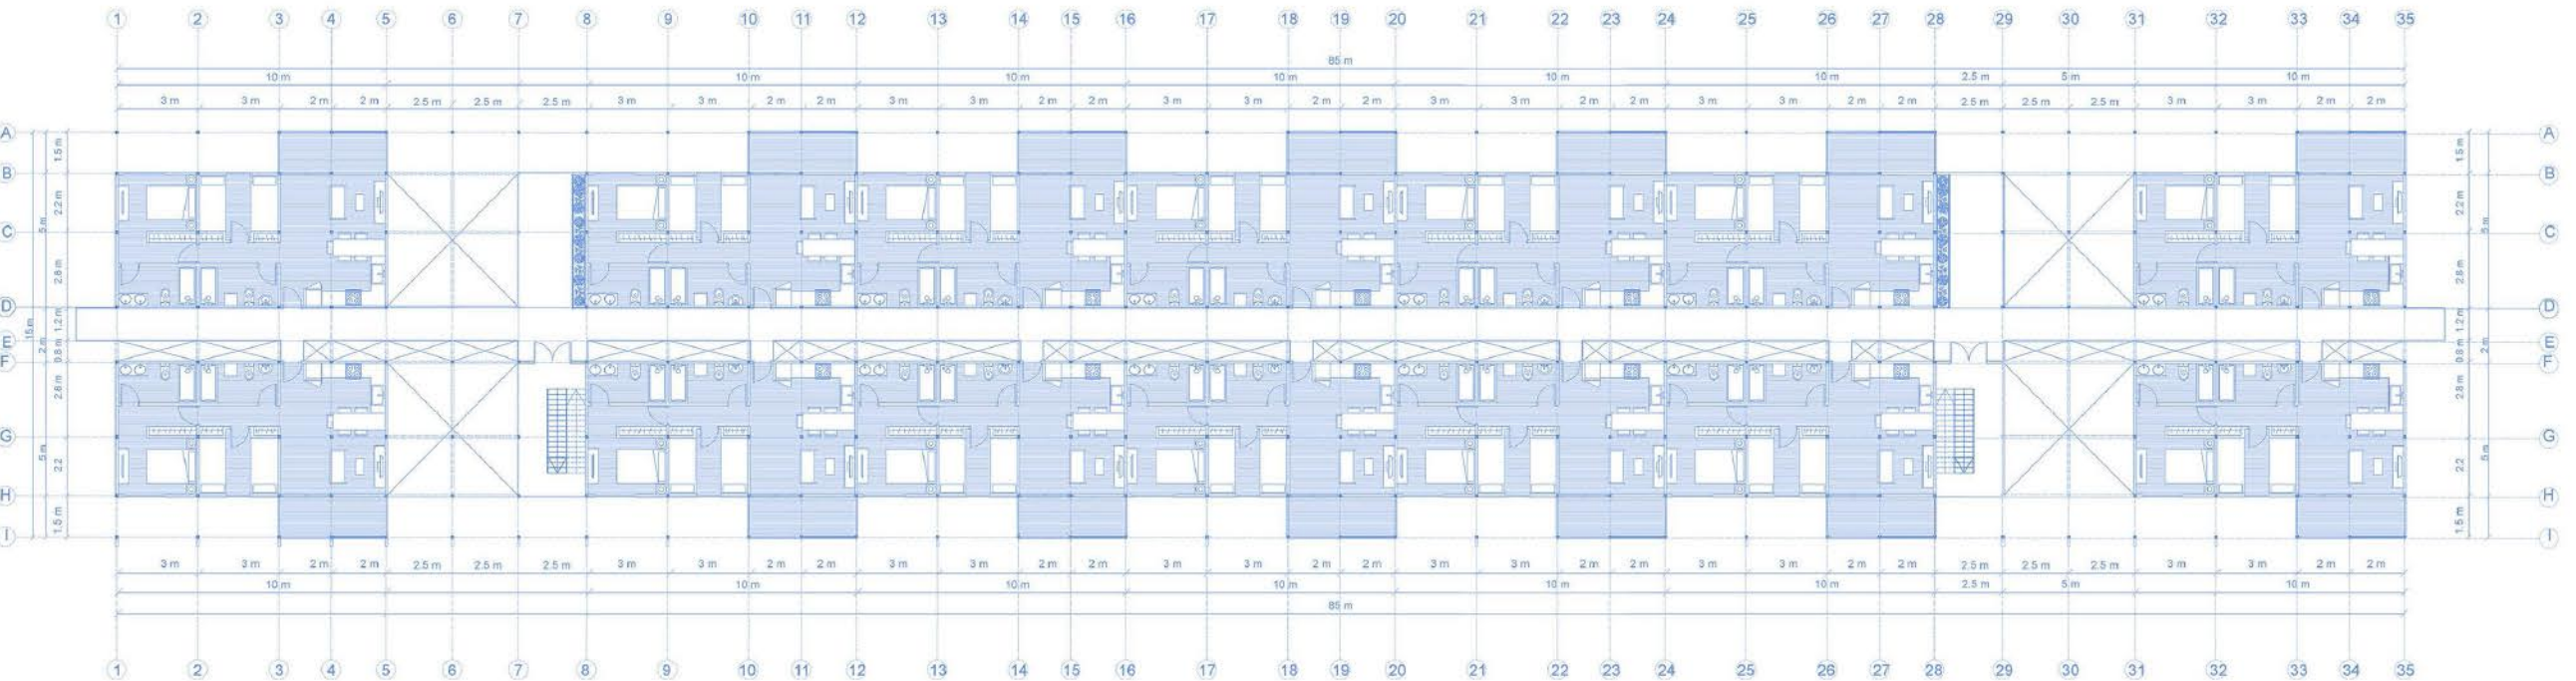

CORTE CONSTRUCTIVO 1:50

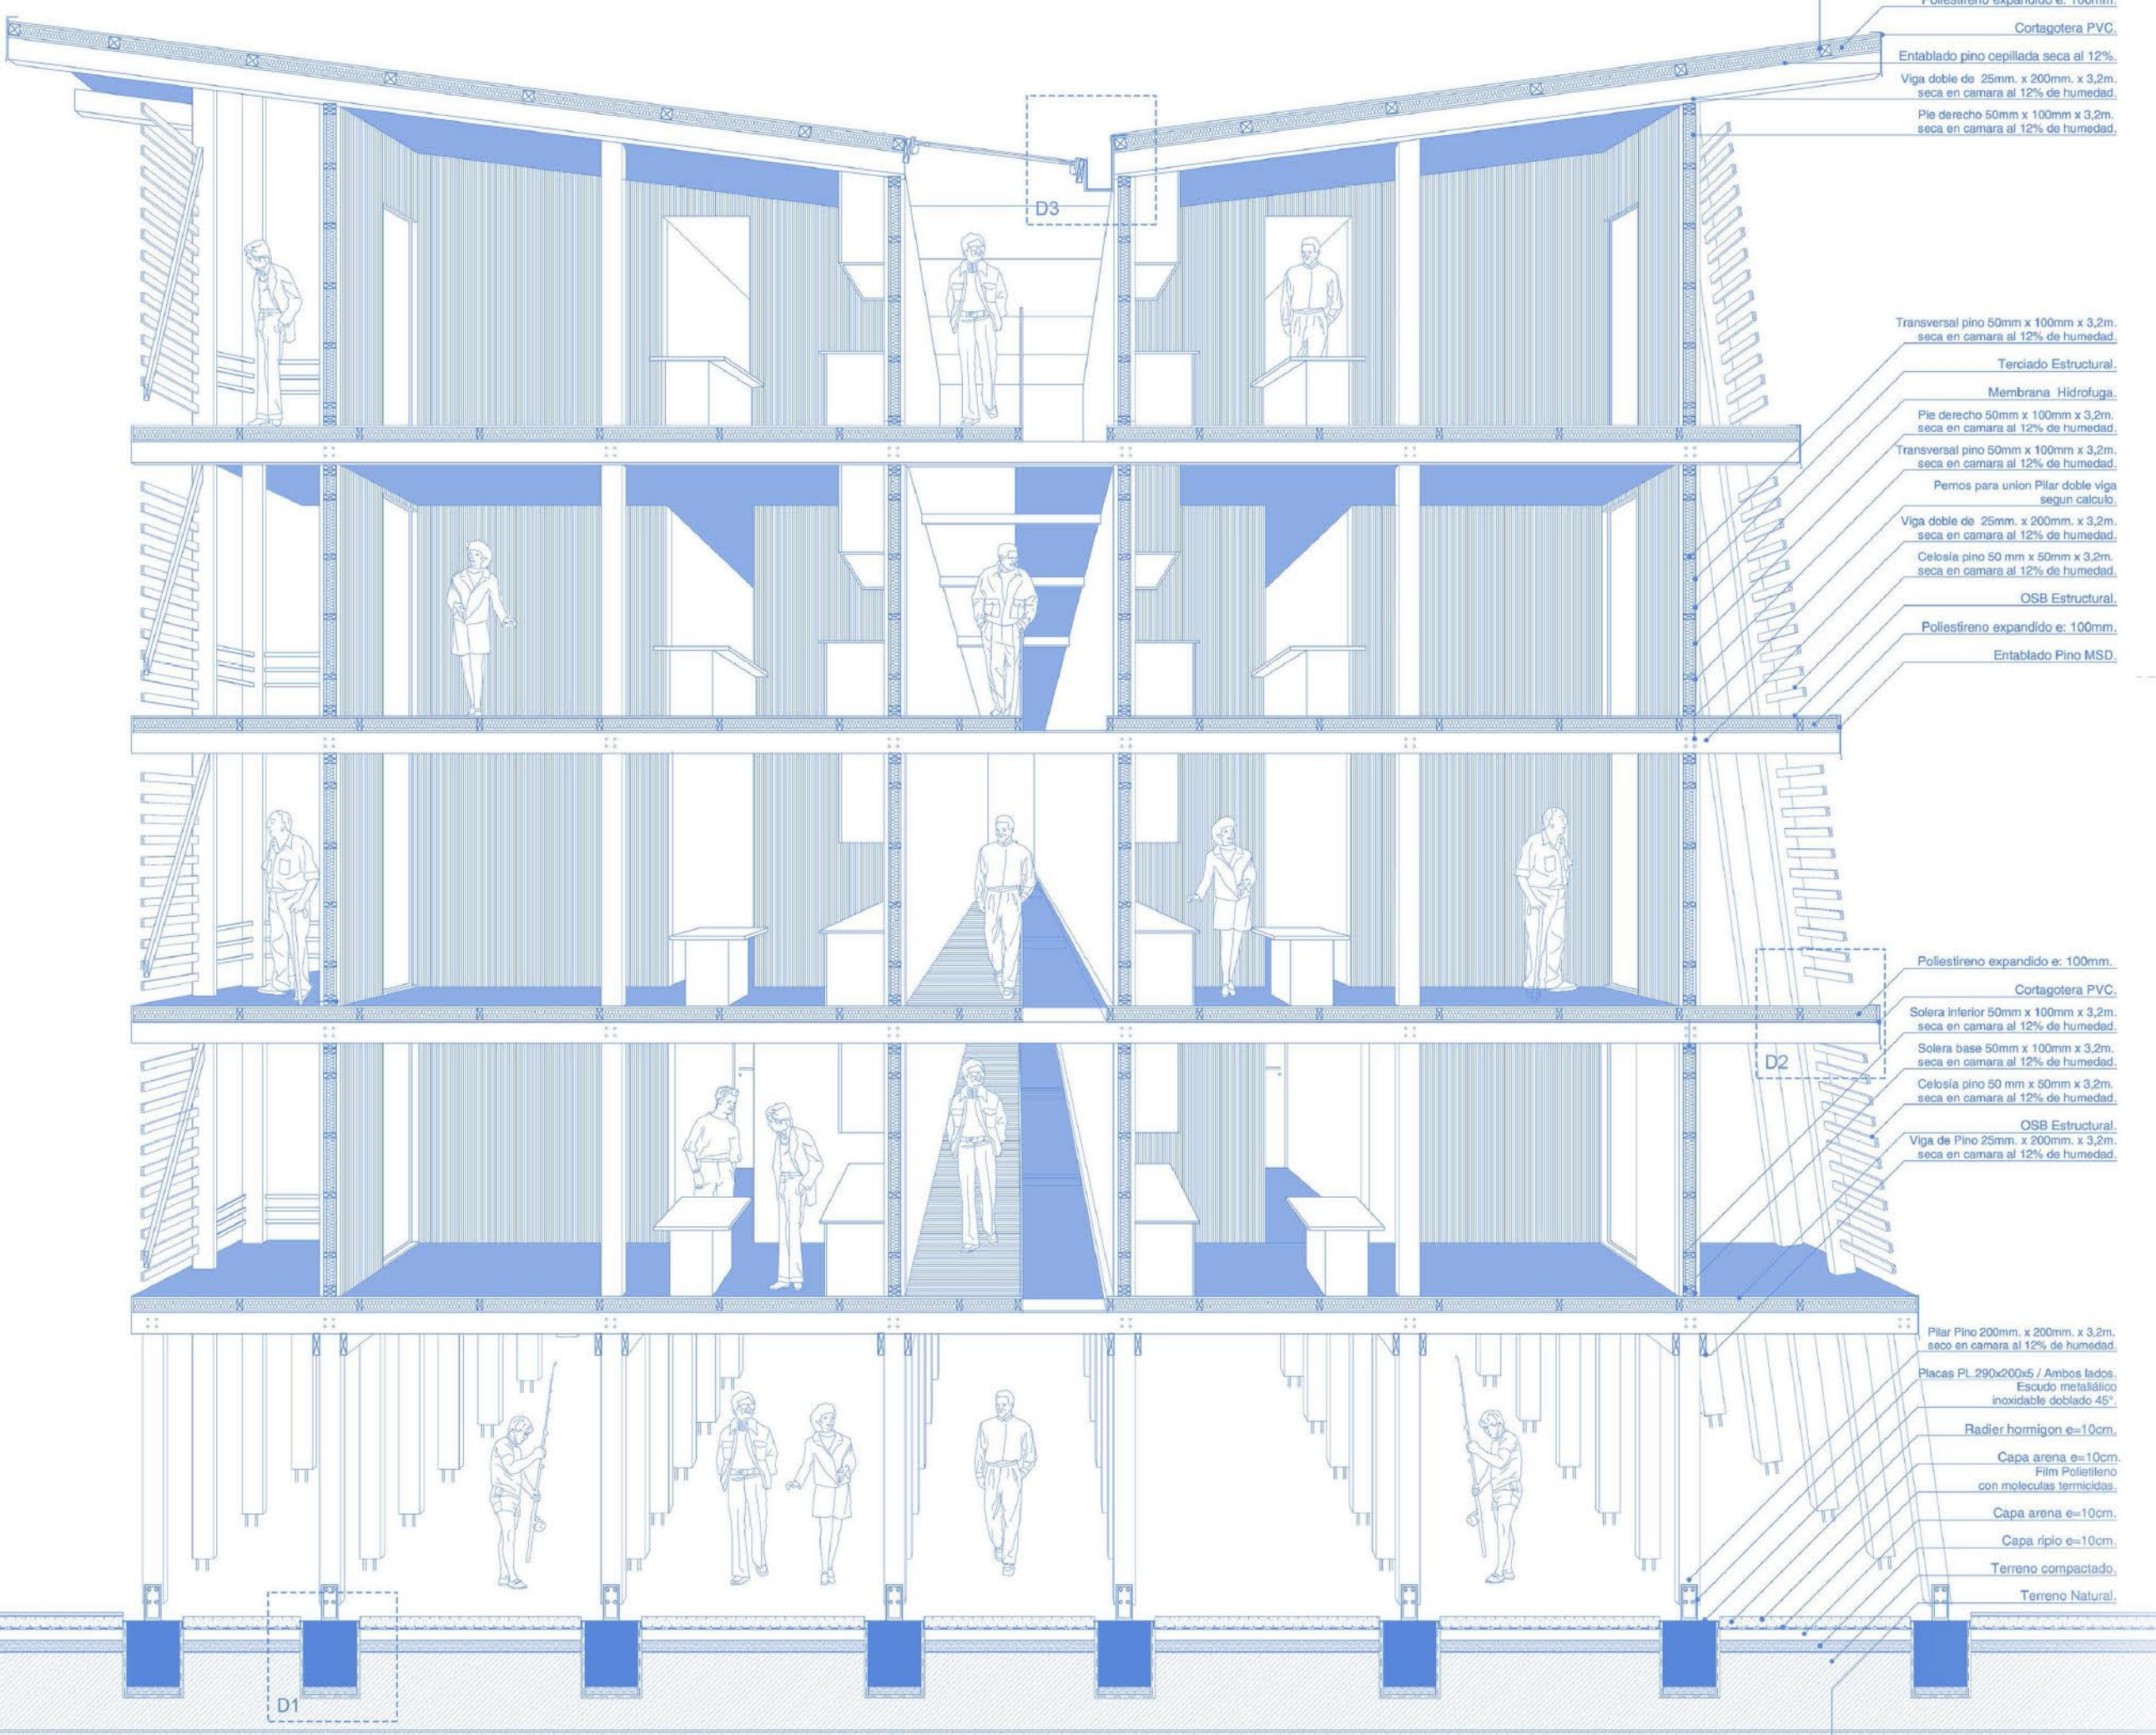

PLANTA VIVIENDA TIPO 1:100

