




DESPIECE ESTRUCTURAL MÓDULO

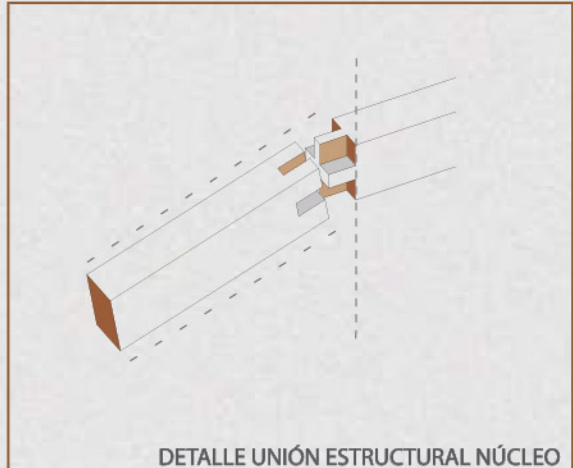


DETALLE UNIÓN ESTRUCTURAL NÚCLEO

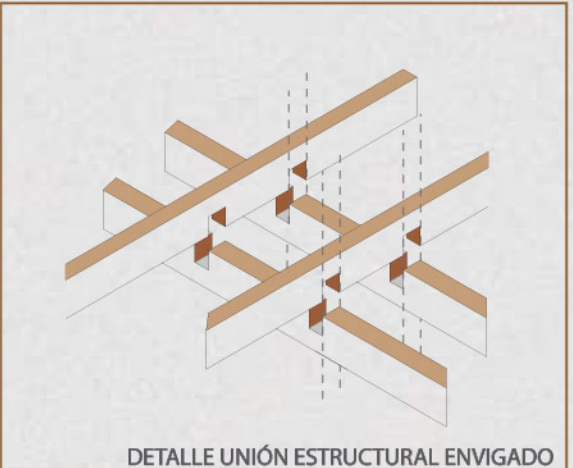


DETALLE UNIÓN ESTRUCTURAL ENVIGADO

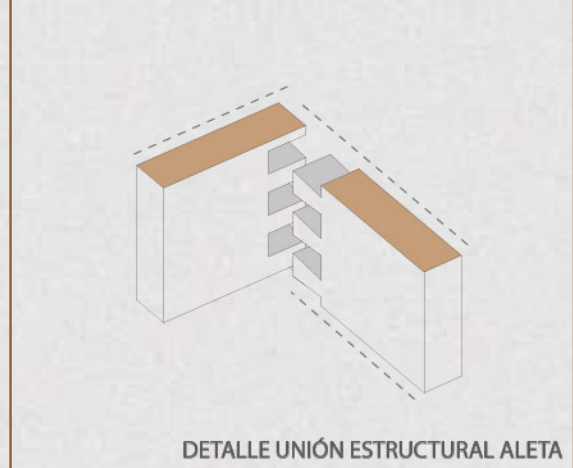




DETALLE UNIÓN ESTRUCTURAL ALETA

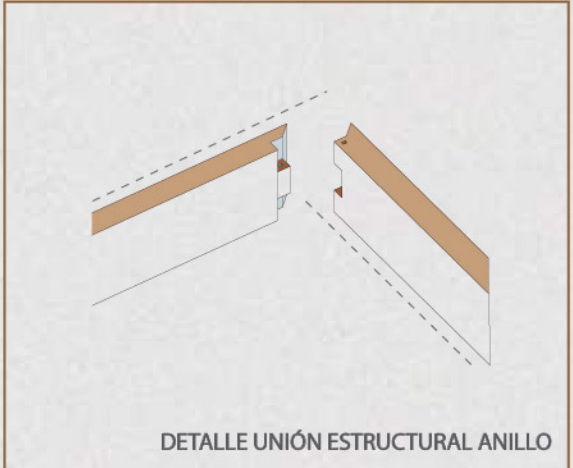

DETALLE UNIÓN ESTRUCTURAL ANILLO

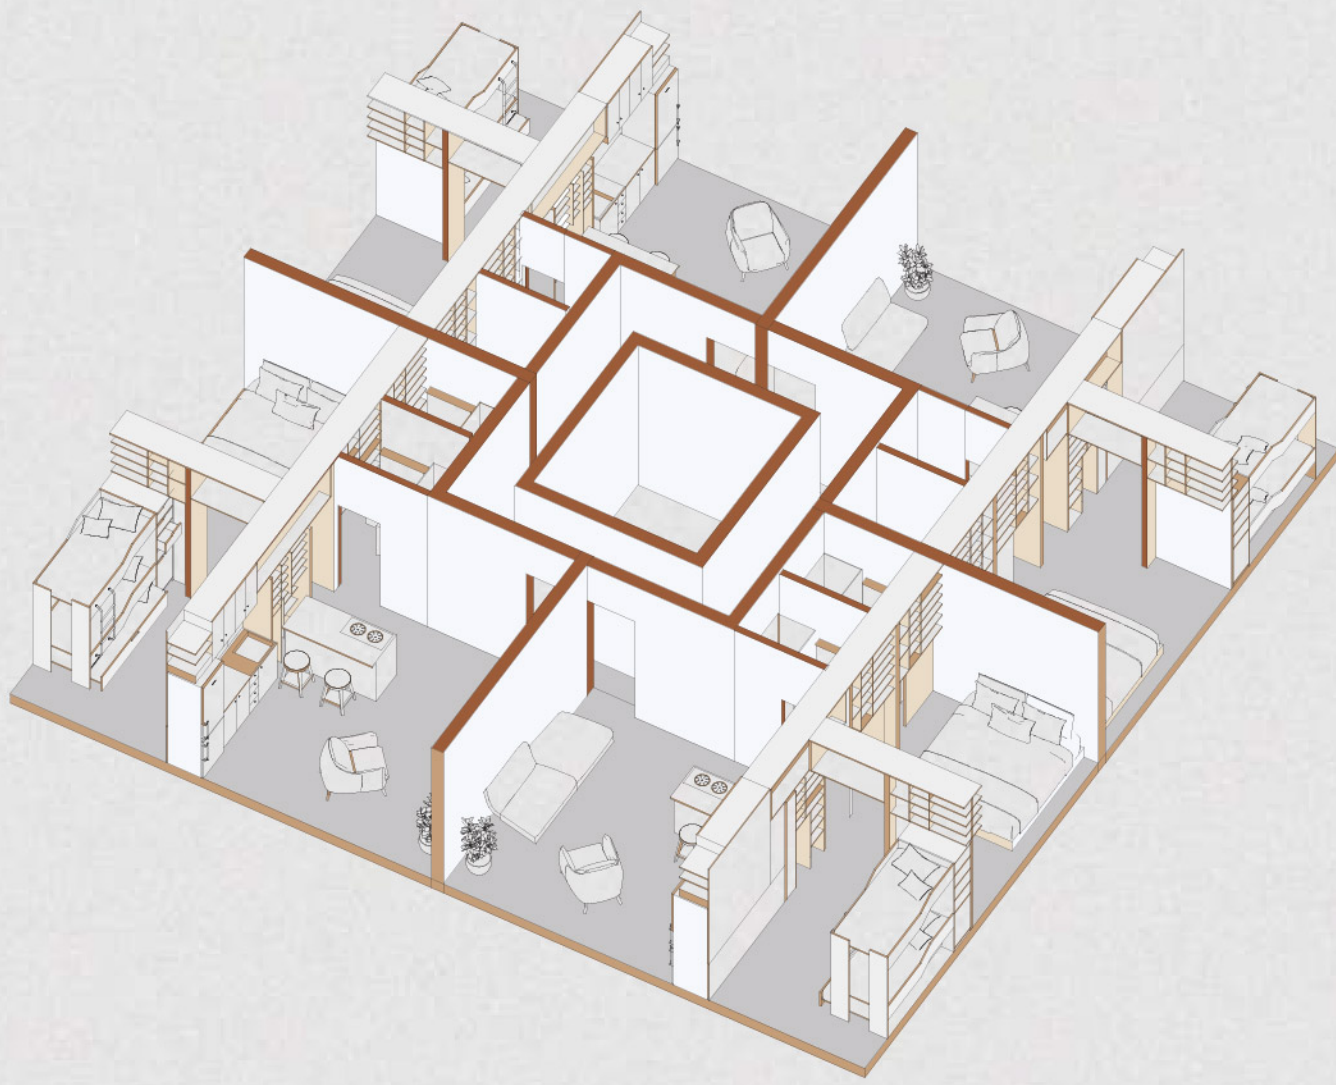

DEPARTAMENTOS A 48 MTS2

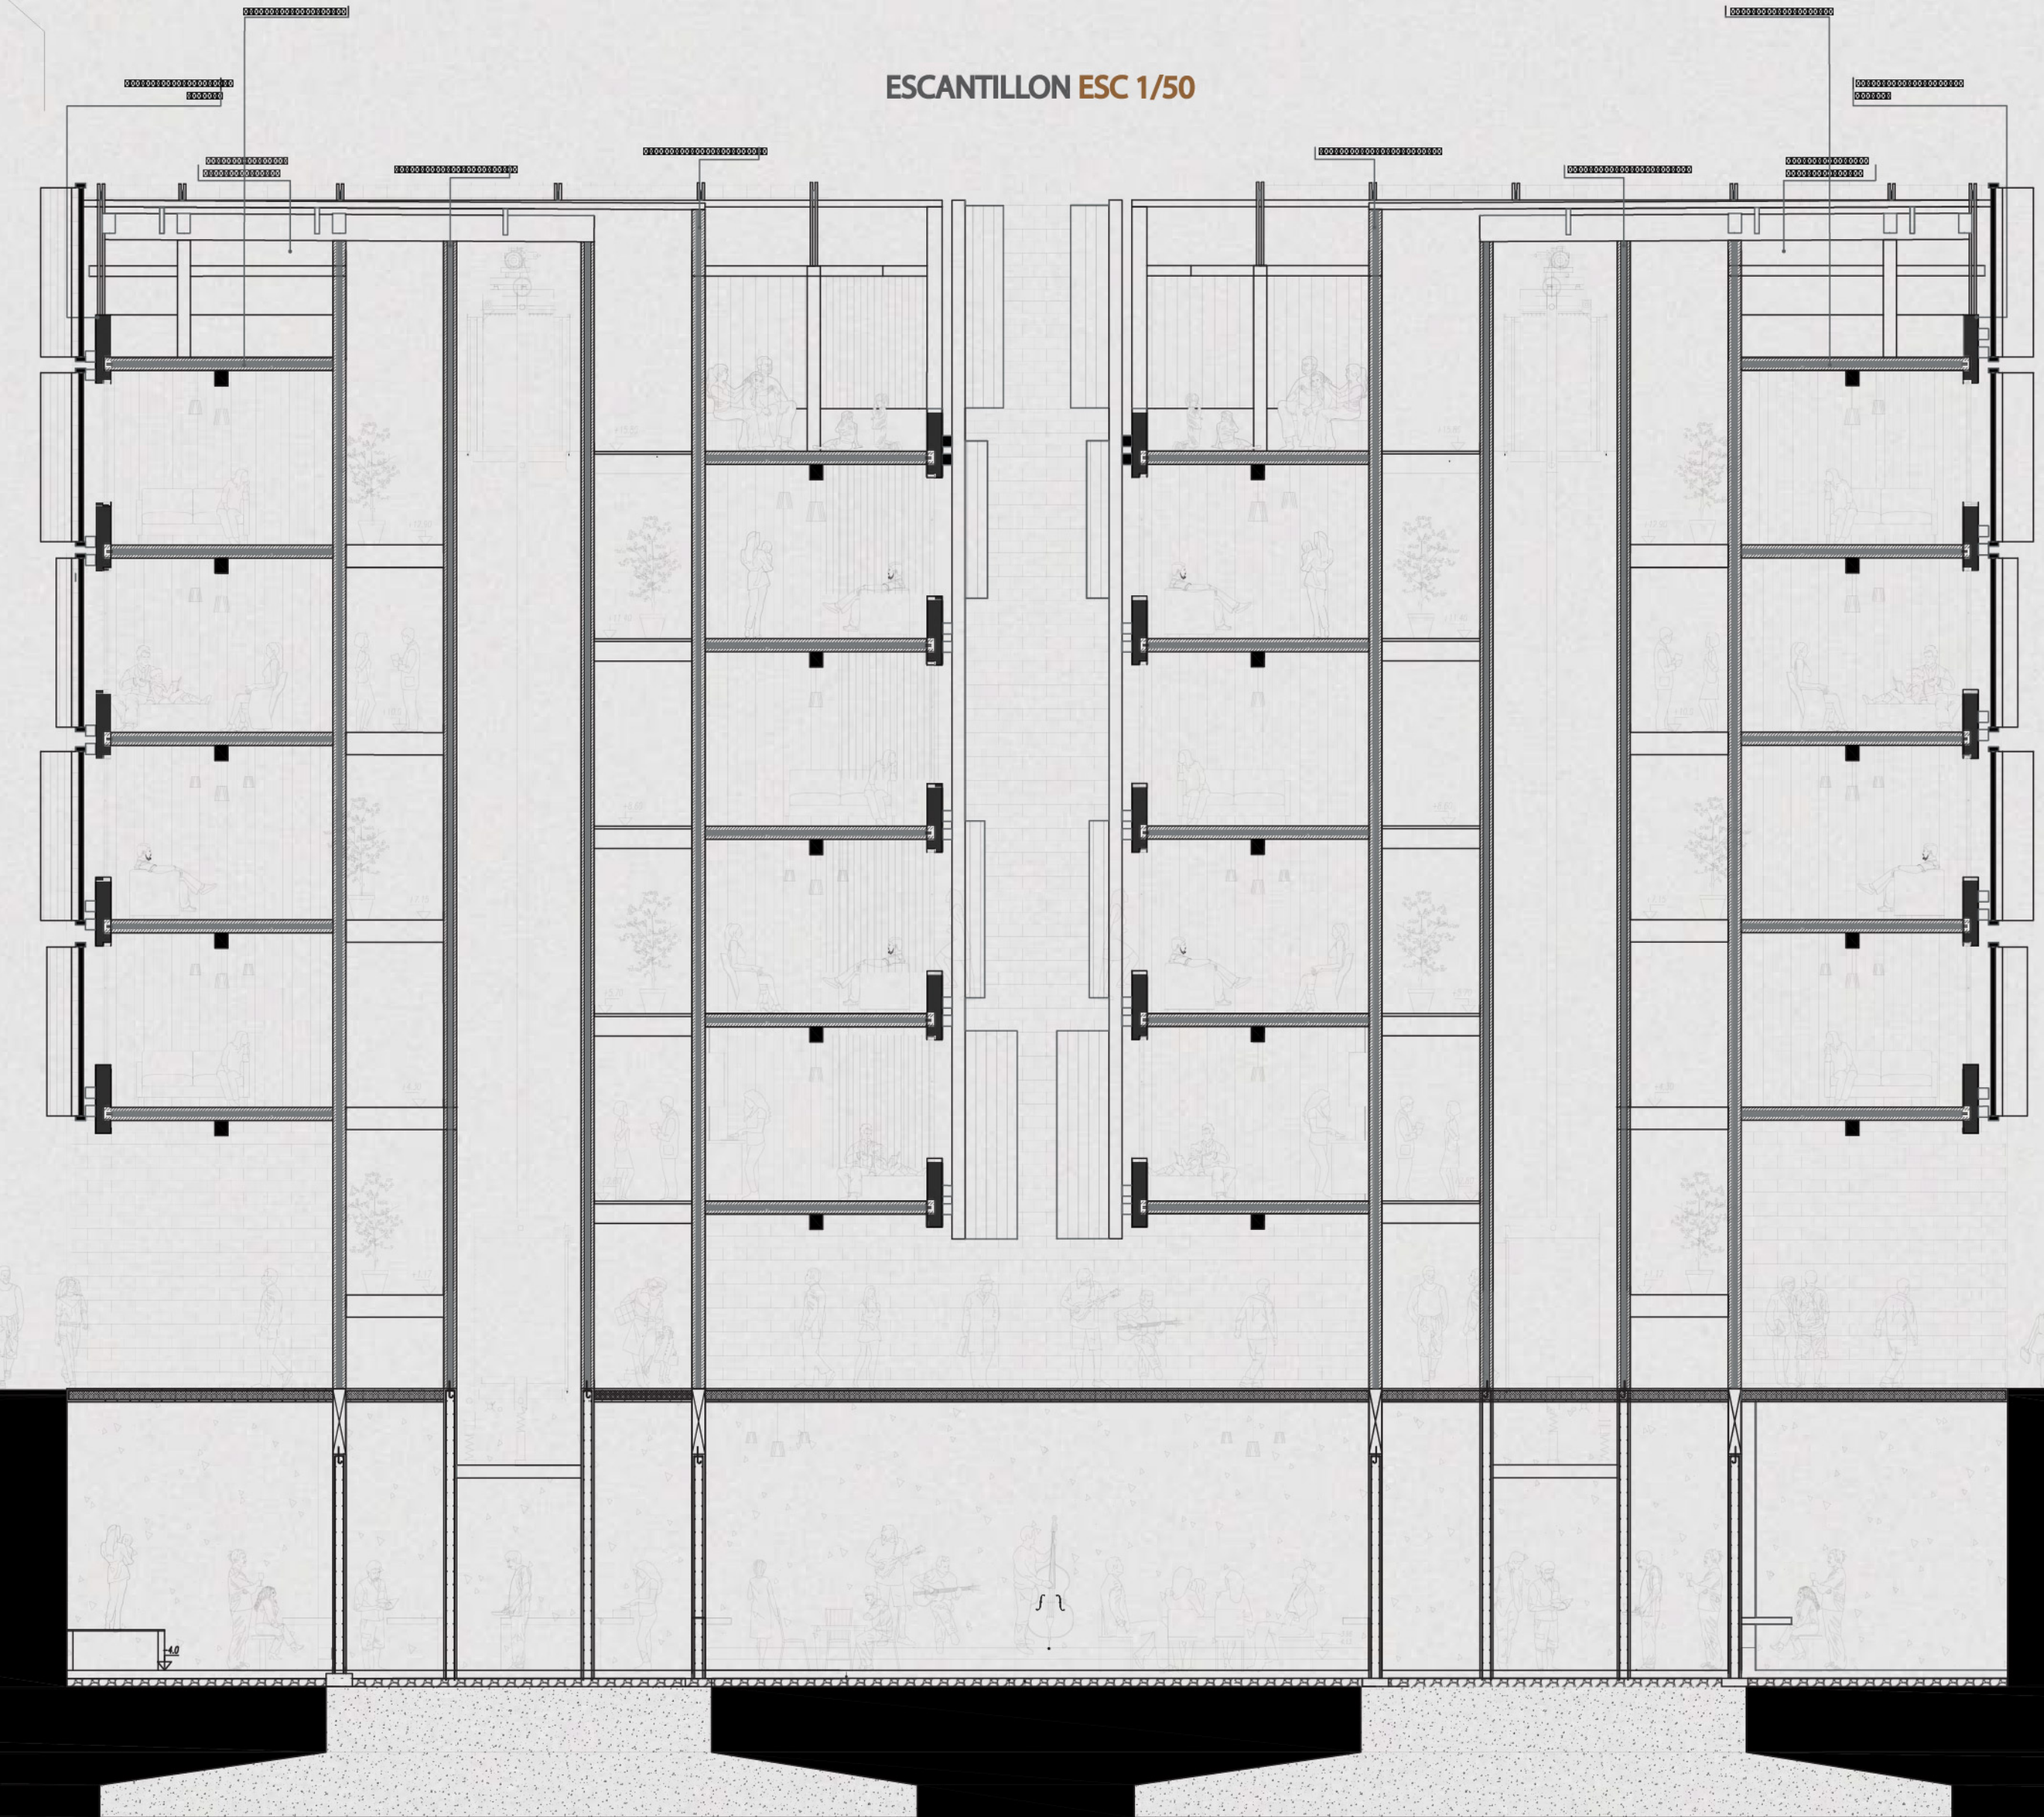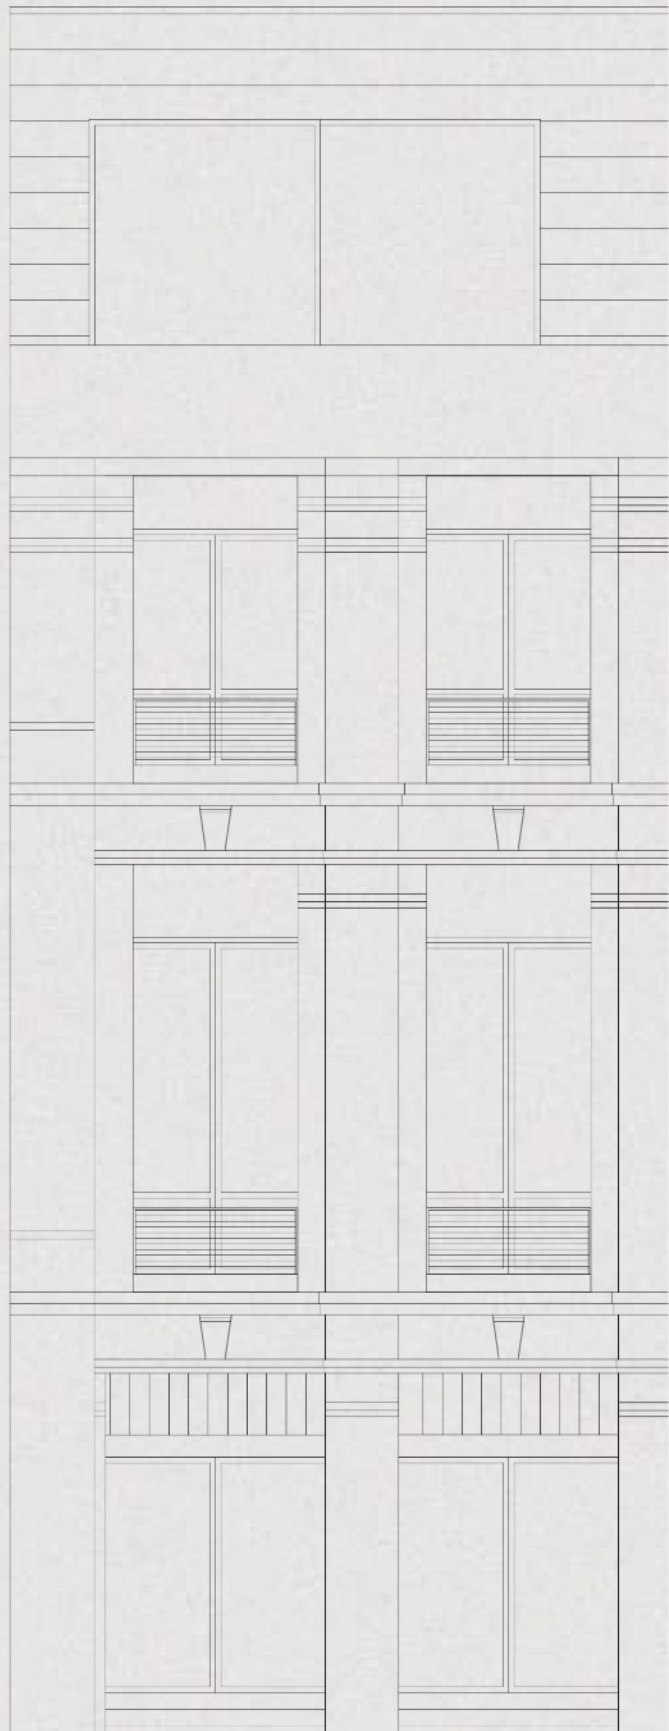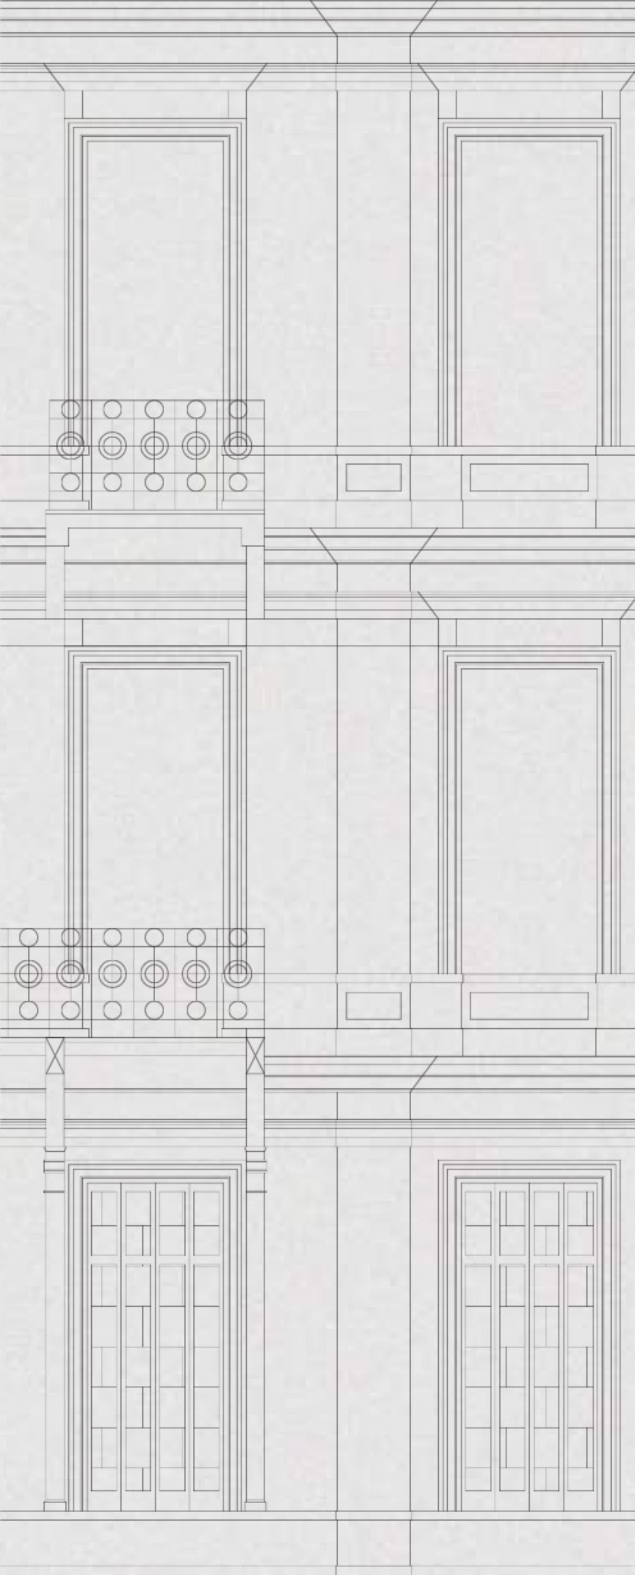

ESCANTILLON ESC 1/50