

Relación del edificio con el patio interior. Un lugar común para la comunidad.

ETAPA 4

- 1 Barrera de vapor
- 2 Revestimiento de tablas de madera
- Muro exterior-interior
- 3 Revestimiento exterior
- 4 OSB 11 mm
- 5 Metalcom y aislamiento térmico
- 6 Paneles de terciado estructural
- Muro terraza-interior
- 3 Revestimiento exterior
- 5 Metalcom y aislamiento térmico
- 6 Paneles de terciado estructural
- Muro interior-interior
- 6 Paneles de terciado estructural
- 7 Metalcom y aislamiento térmico
- Muro interior-circulación
- 3 Revestimiento exterior
- 4 OSB 11 mm
- 5 Metalcom y aislamiento térmico
- 6 Paneles de terciado estructural
- Muro Exterior
- 1 Policarbonato ondulado
- 2 Marco de Ventana
- 3 Montante de ventana
- 4 Pieza de unión del montante a la pieza clave

ETAPA 3


- 1 Pieza de unión de la riostra a la pieza Clave
- 2 Riostra

ETAPA 2

- 1 Pieza de unión flosa-viga
- 2 Losa de CLT

ETAPA 1

- 1 Losa de Hormigón con acabado pulido
- 2 Pieza variante para anclaje a hormigón
- 3 Viga-Pilar de 300x20x20mm
- 4 Pieza clave

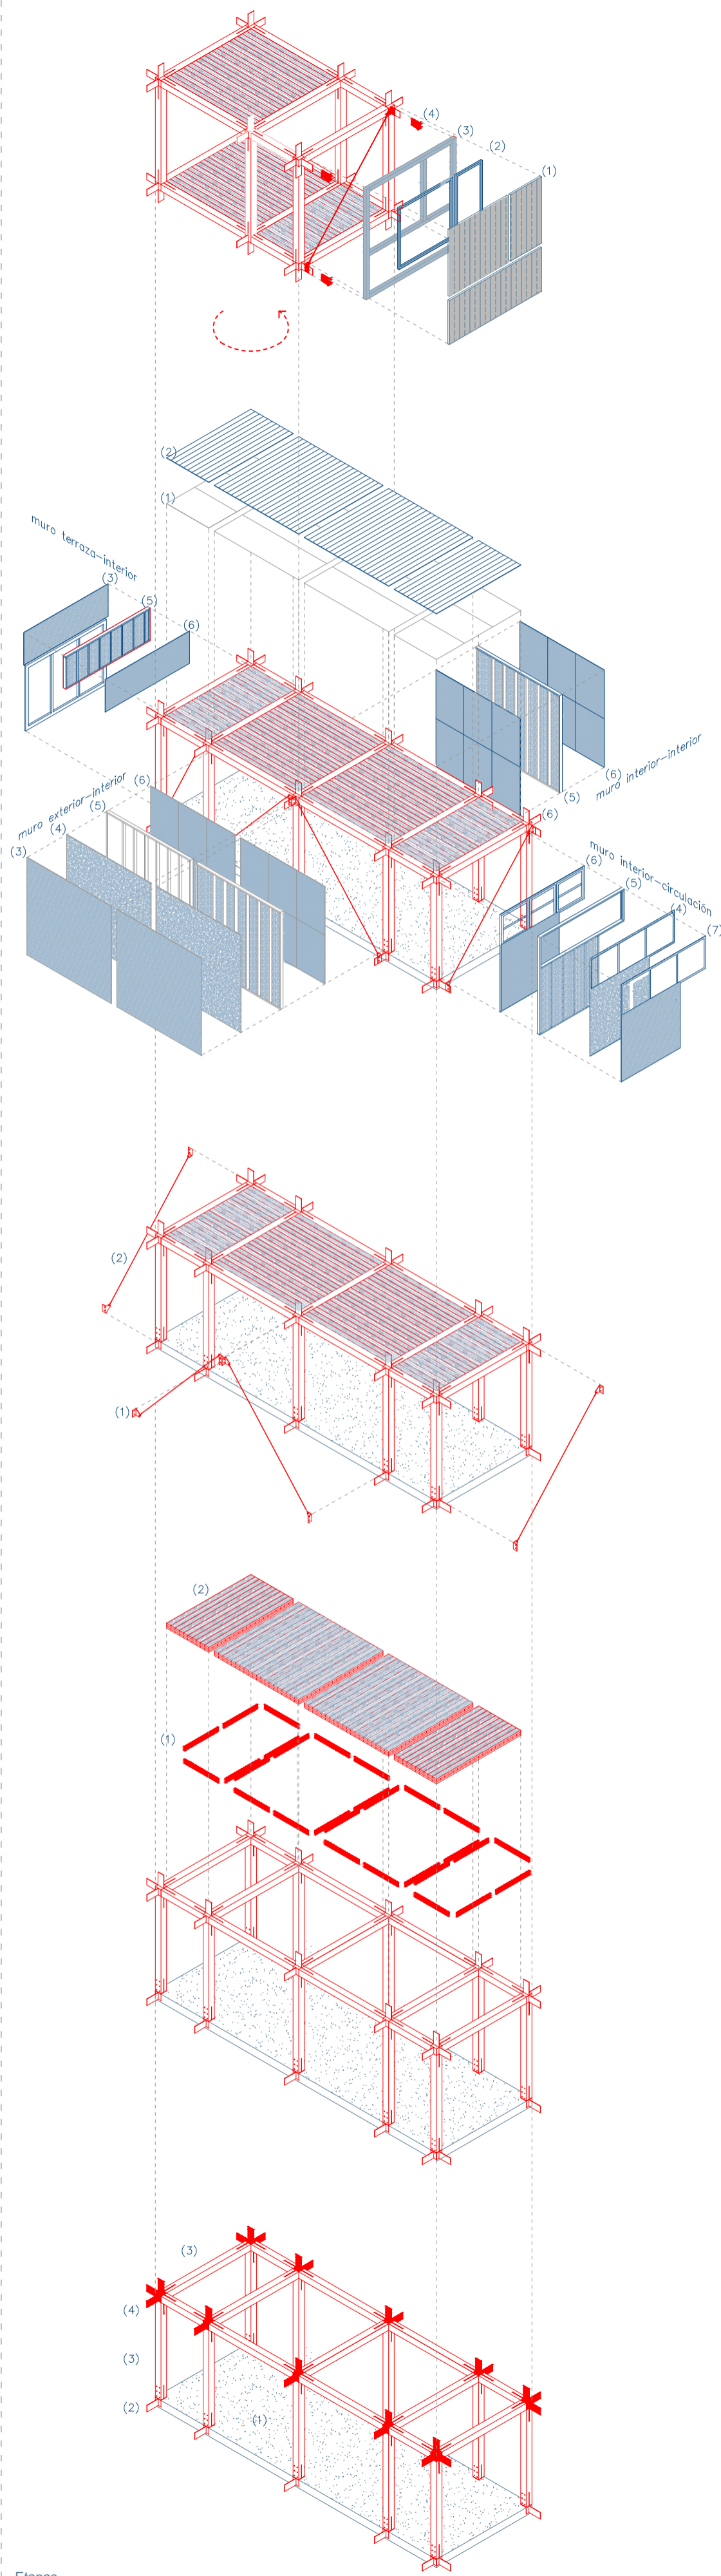

Etapas 1:150

