CORTE ESCANTILLÓN
ESC: 1.20

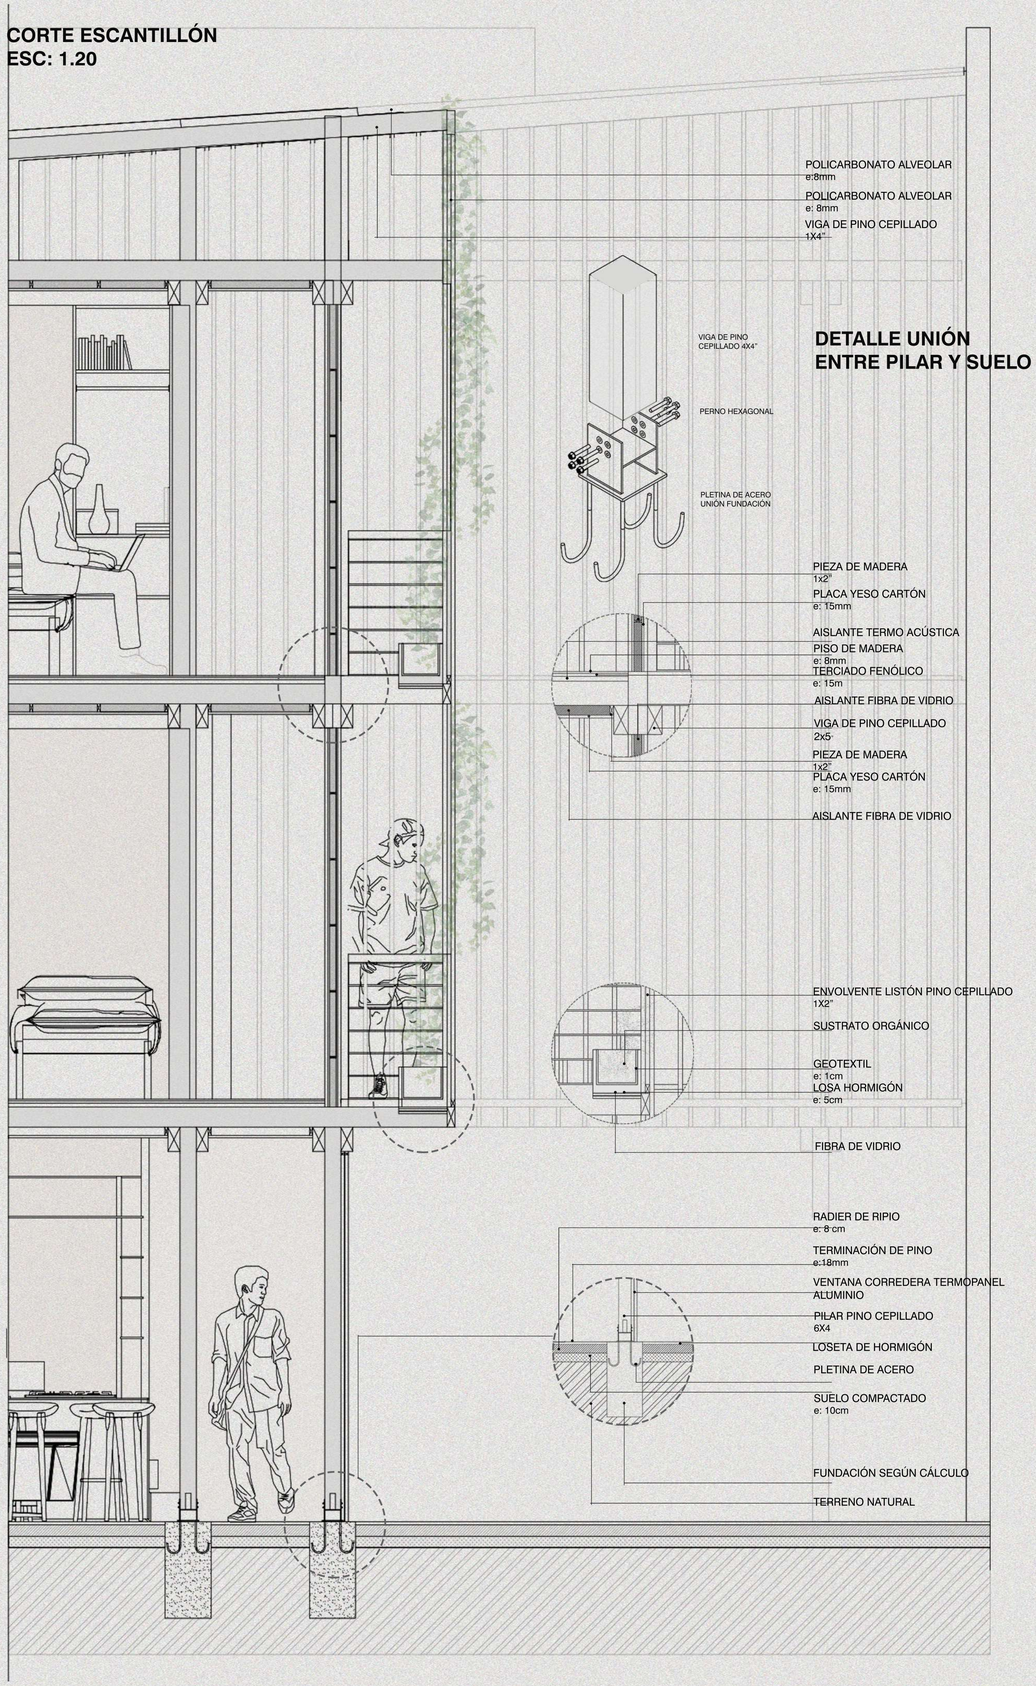

DETALLE UNIÓN ENTRE PILAR Y SUELO

DESPIECE ESTRUCTURAL

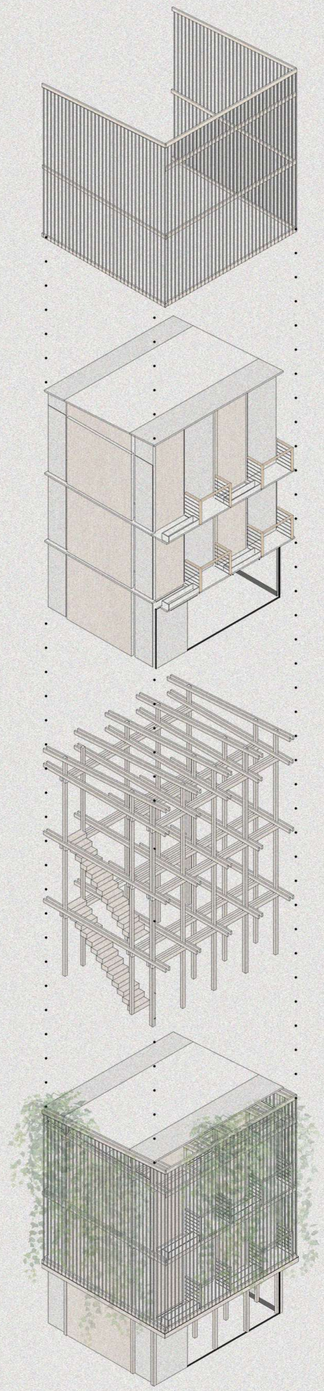

ENVOLVENTE
JARDINES
VERTICALES

REVESTIMIENTO INTERIOR
TERCIADO
ESTRUCTURAL
VENTANAS CORREDERAS

SISTEMA CONSTRUCTIVO
POSTE VIGA

ESTRUCTURA MODULAR

IMAGEN INTERIOR

IMAGEN DE BARRIO
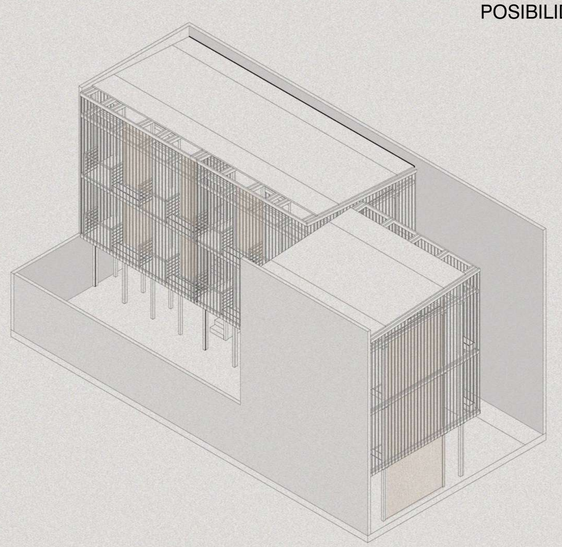
CONFIGURACIÓN MODULAR
POSIBILIDAD 02