



PLANTA NIVEL 1
esc. 1/500

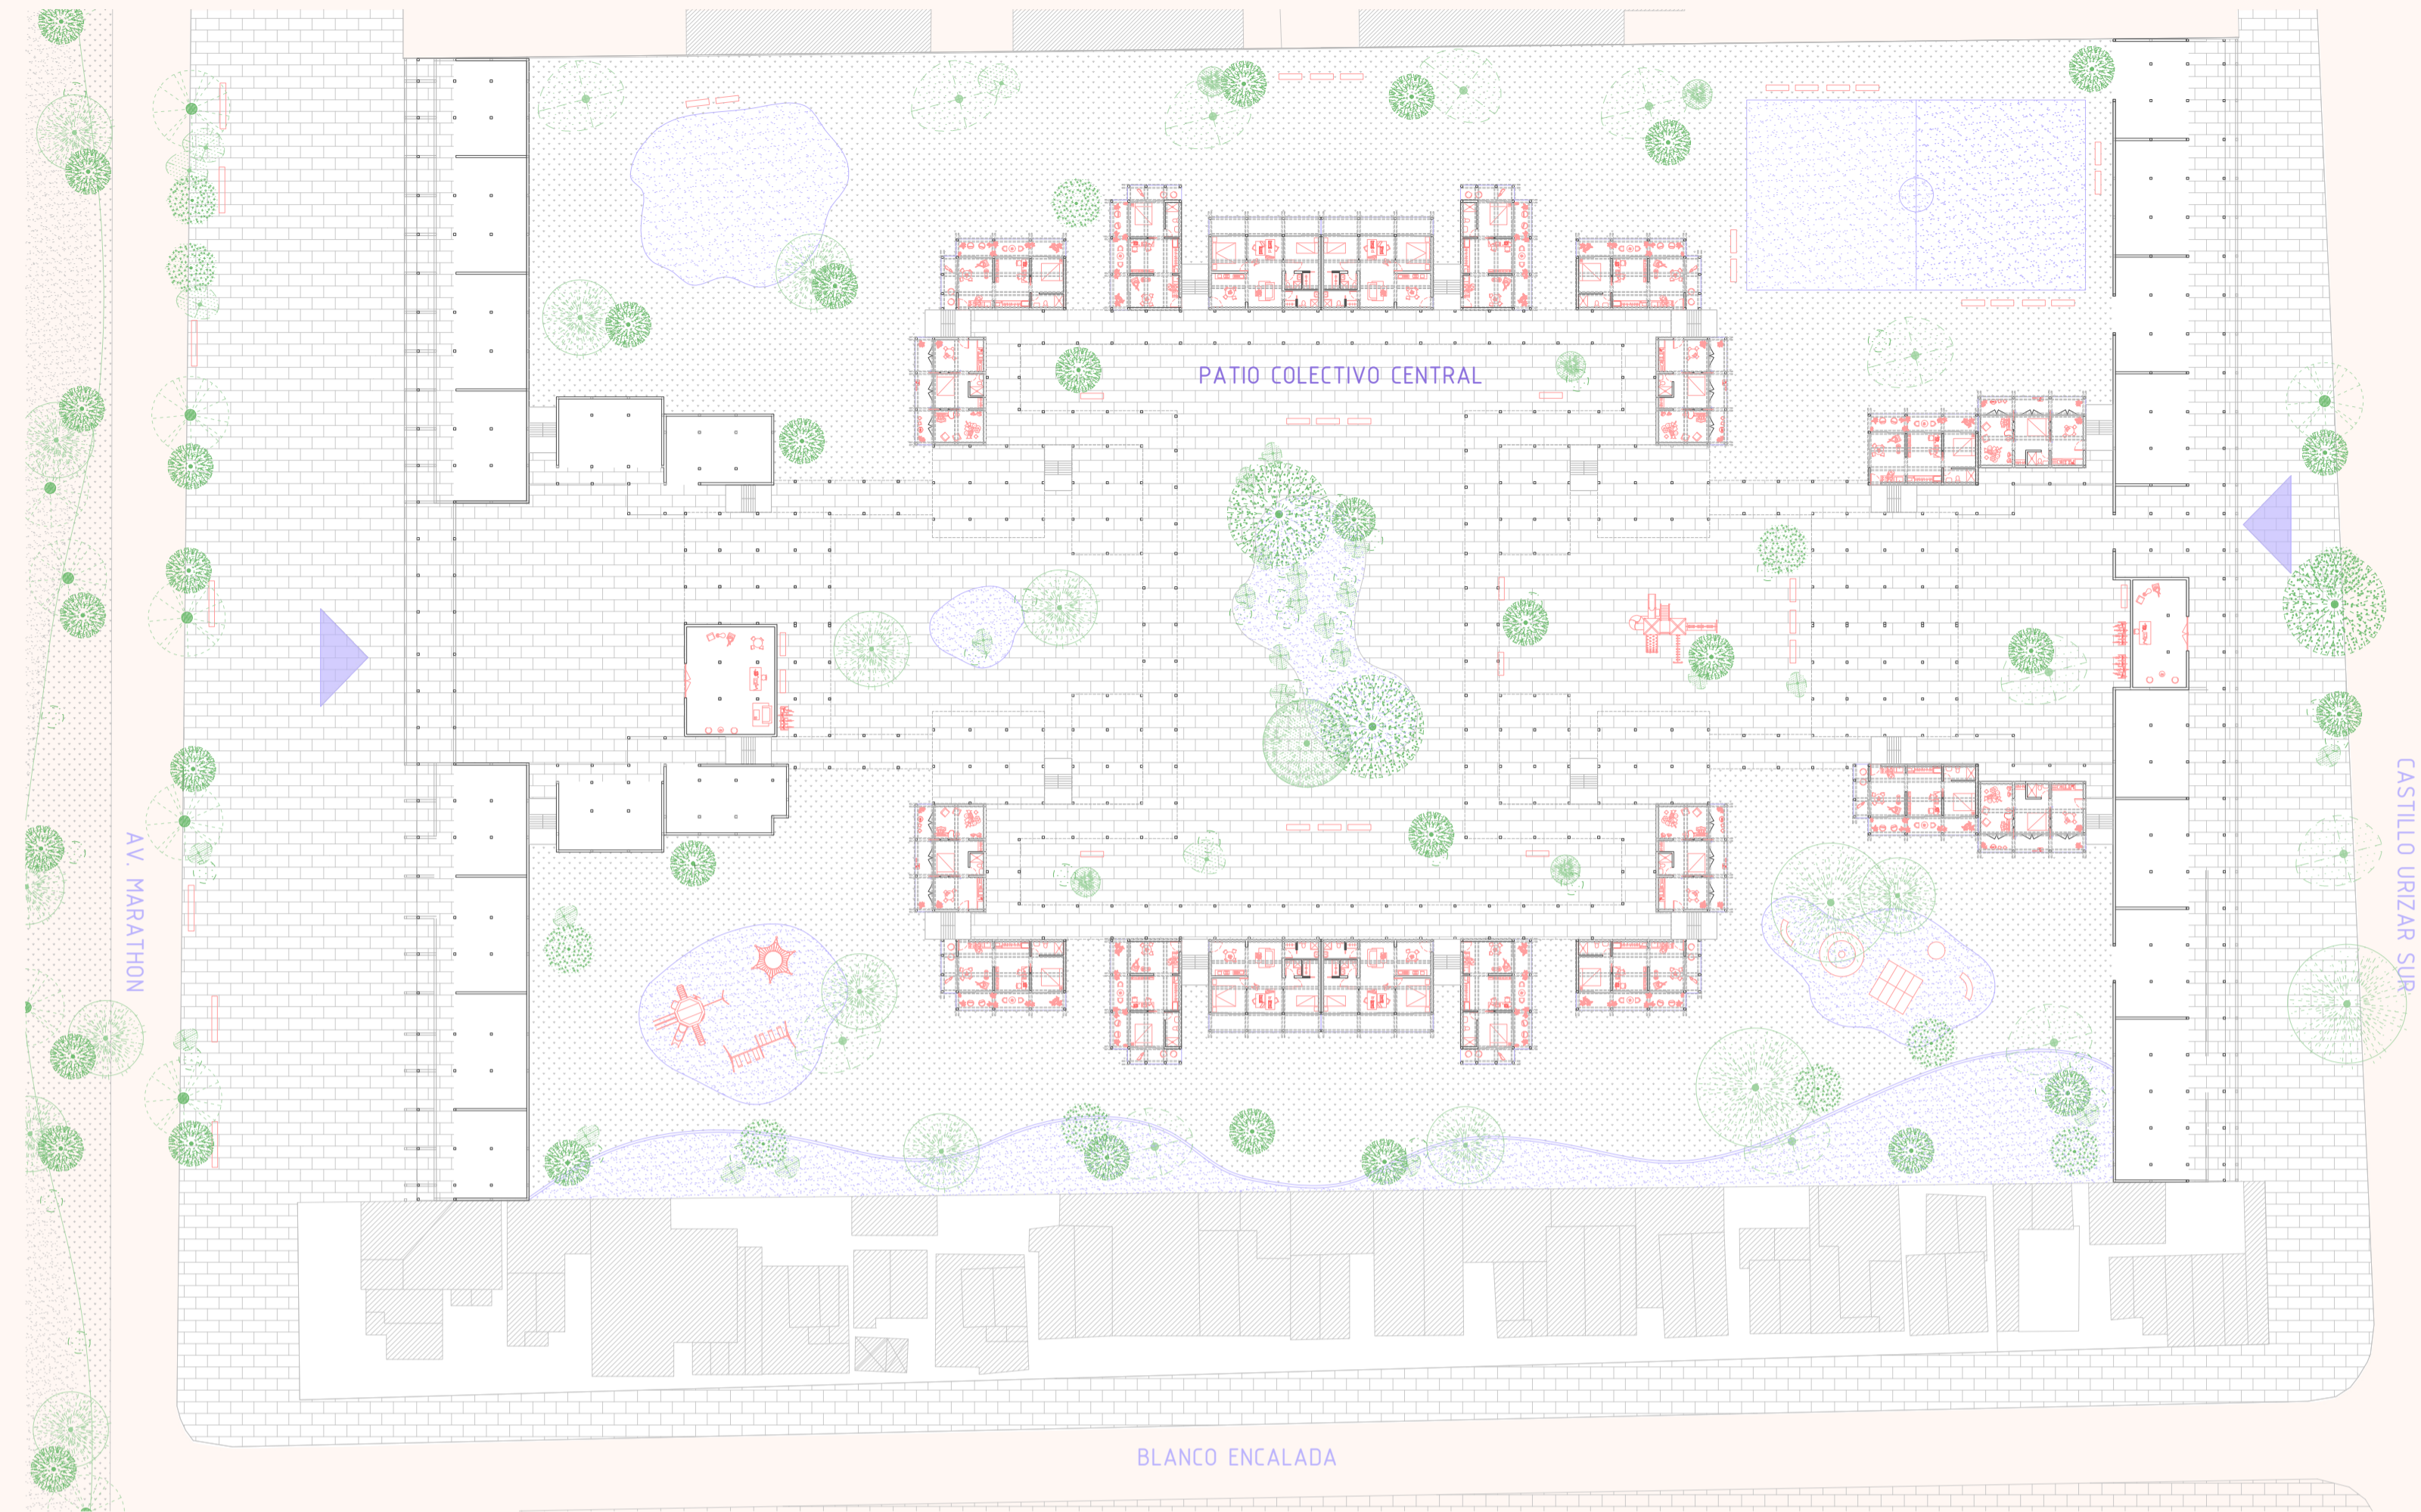

VISTA PATIO COLECTIVO CENTRAL



PLANTAS TIPOLOGÍAS
esc. 1/150

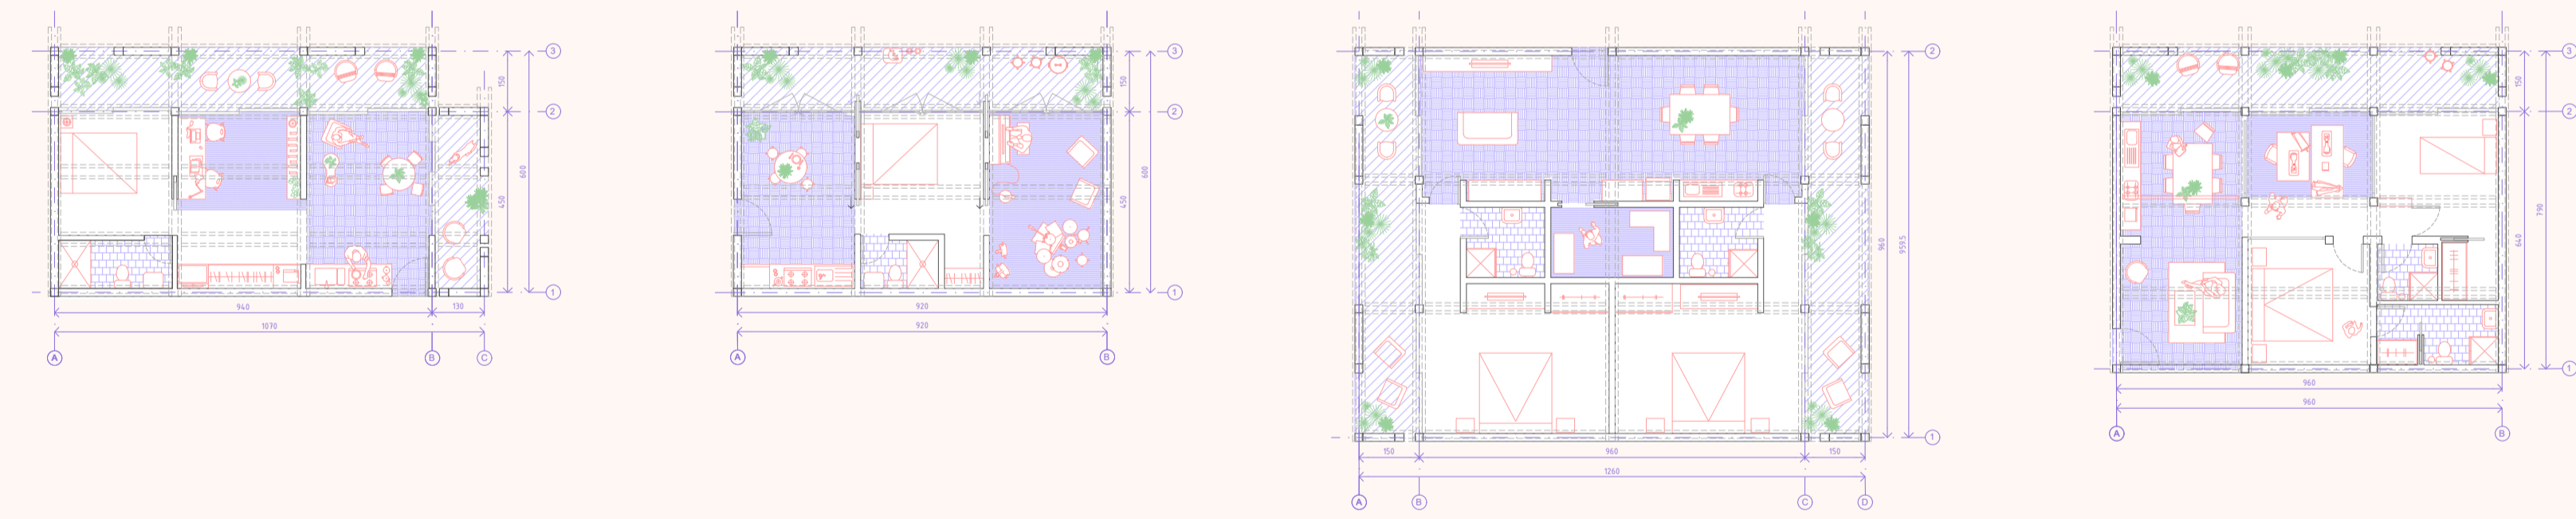


UNIDAD 1 / 67m² / 1D - 1B
TIPOLOGÍA DESTINADA A UNA PAREJA DE ADULTOS MAYORES.
ADEMÁS DE TENER UNA HABITACIÓN DESTINADA A ESCRITORIO.

UNIDAD 2 / 58m² / 1D - 1B
TIPOLOGÍA PENSADA PARA UN ADULTO MAYOR.
ADEMÁS DE TENER UNA HABITACIÓN DESTINADA A SER UN TALLER DE MÚSICA.

UNIDAD 3 / 125m² / 2D - 2B
TIPOLOGÍA PENSADA PARA DOS PAREJAS JÓVENES.
ADEMÁS DE TENER UNA HABITACIÓN DESTINADA A SER UNA BODEGA E-COMMERCE.

UNIDAD 4 / 80m² / 2D - 2B
TIPOLOGÍA PENSADA PARA UNA FAMILIA DE 4 PERSONAS.
ADEMÁS DE TENER UNA HABITACIÓN DESTINADA A SER UN TALLER DE COSTURA.

VISTAS DEL PROYECTO

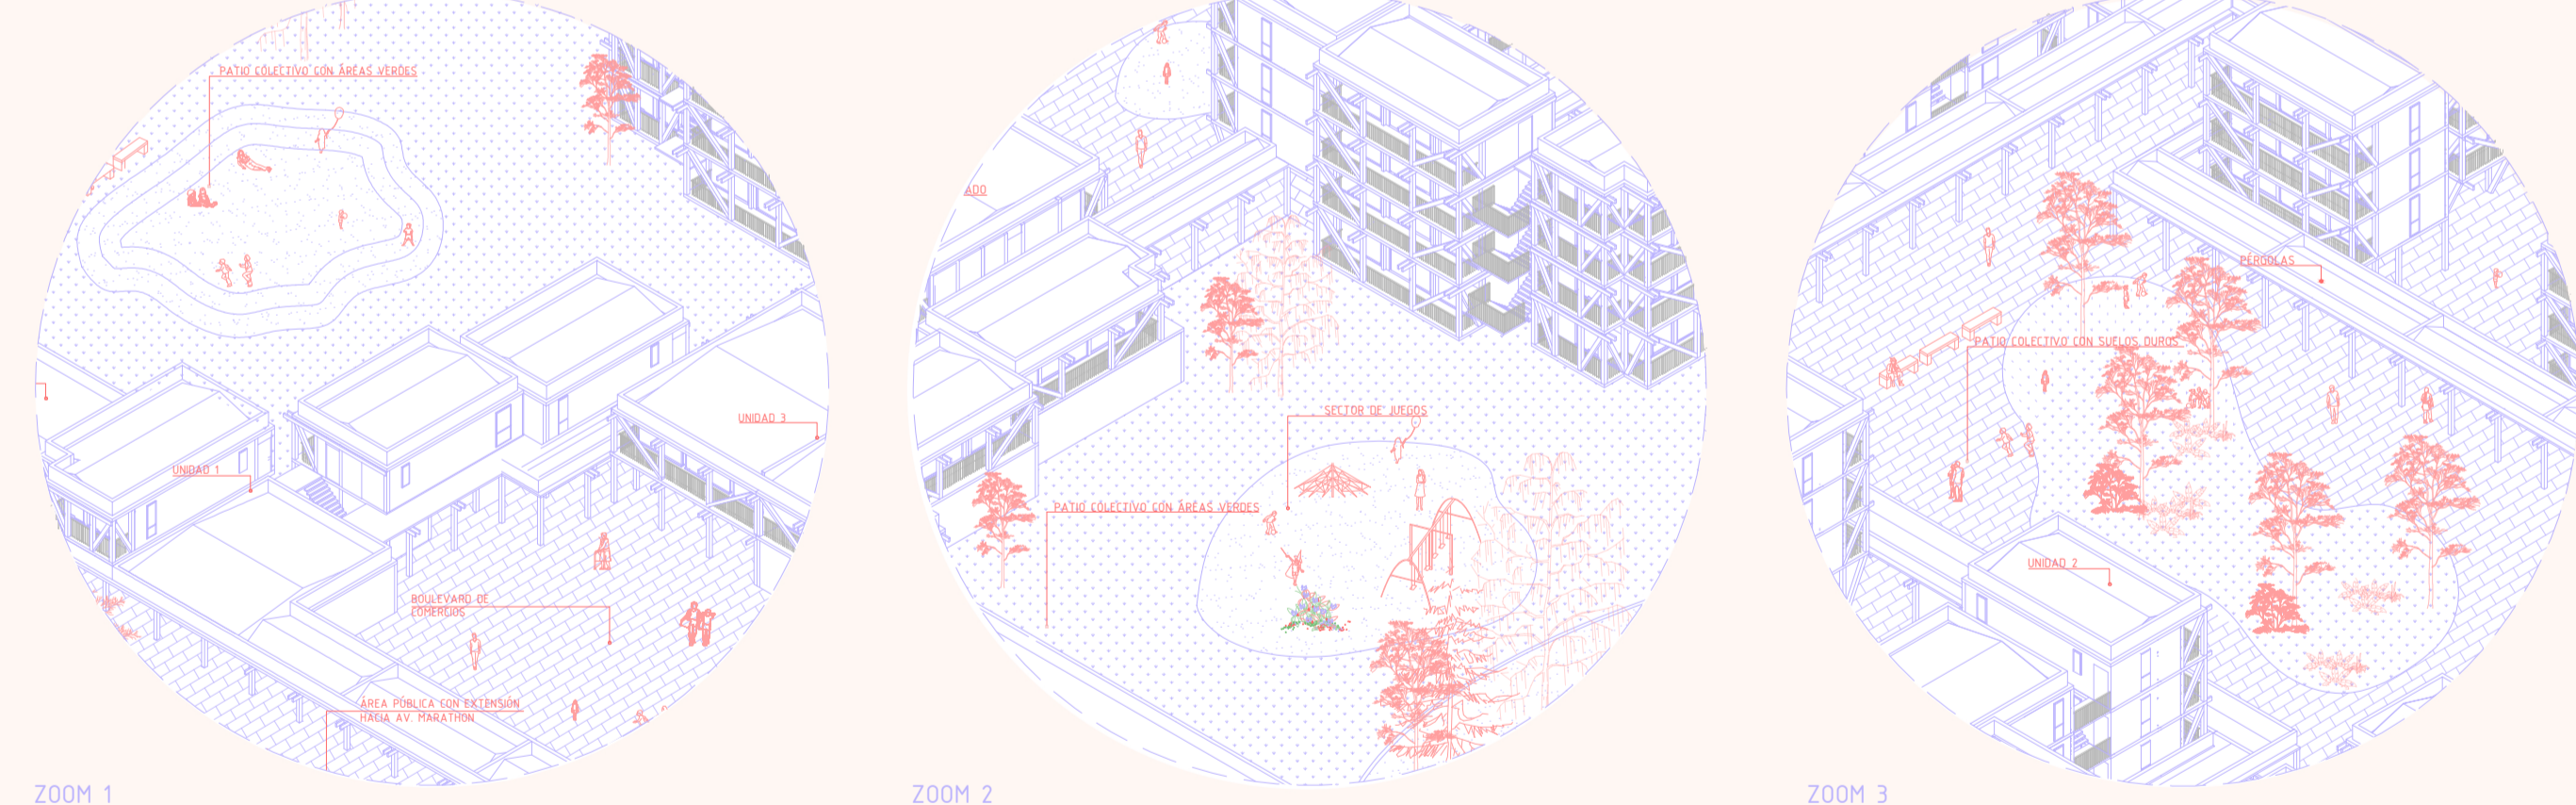


ZOOM 1
ACERCAMIENTO A ACCESO CON EXTENSIÓN HACIA AV. MARATHON.

ZOOM 2
ACERCAMIENTO A PATIOS COLECTIVOS DEL PROYECTO.

ZOOM 3
ACERCAMIENTO A PATIO COLECTIVO CENTRAL DEL PROYECTO.

ELEVACIÓN LONGITUDINAL
esc. 1/150

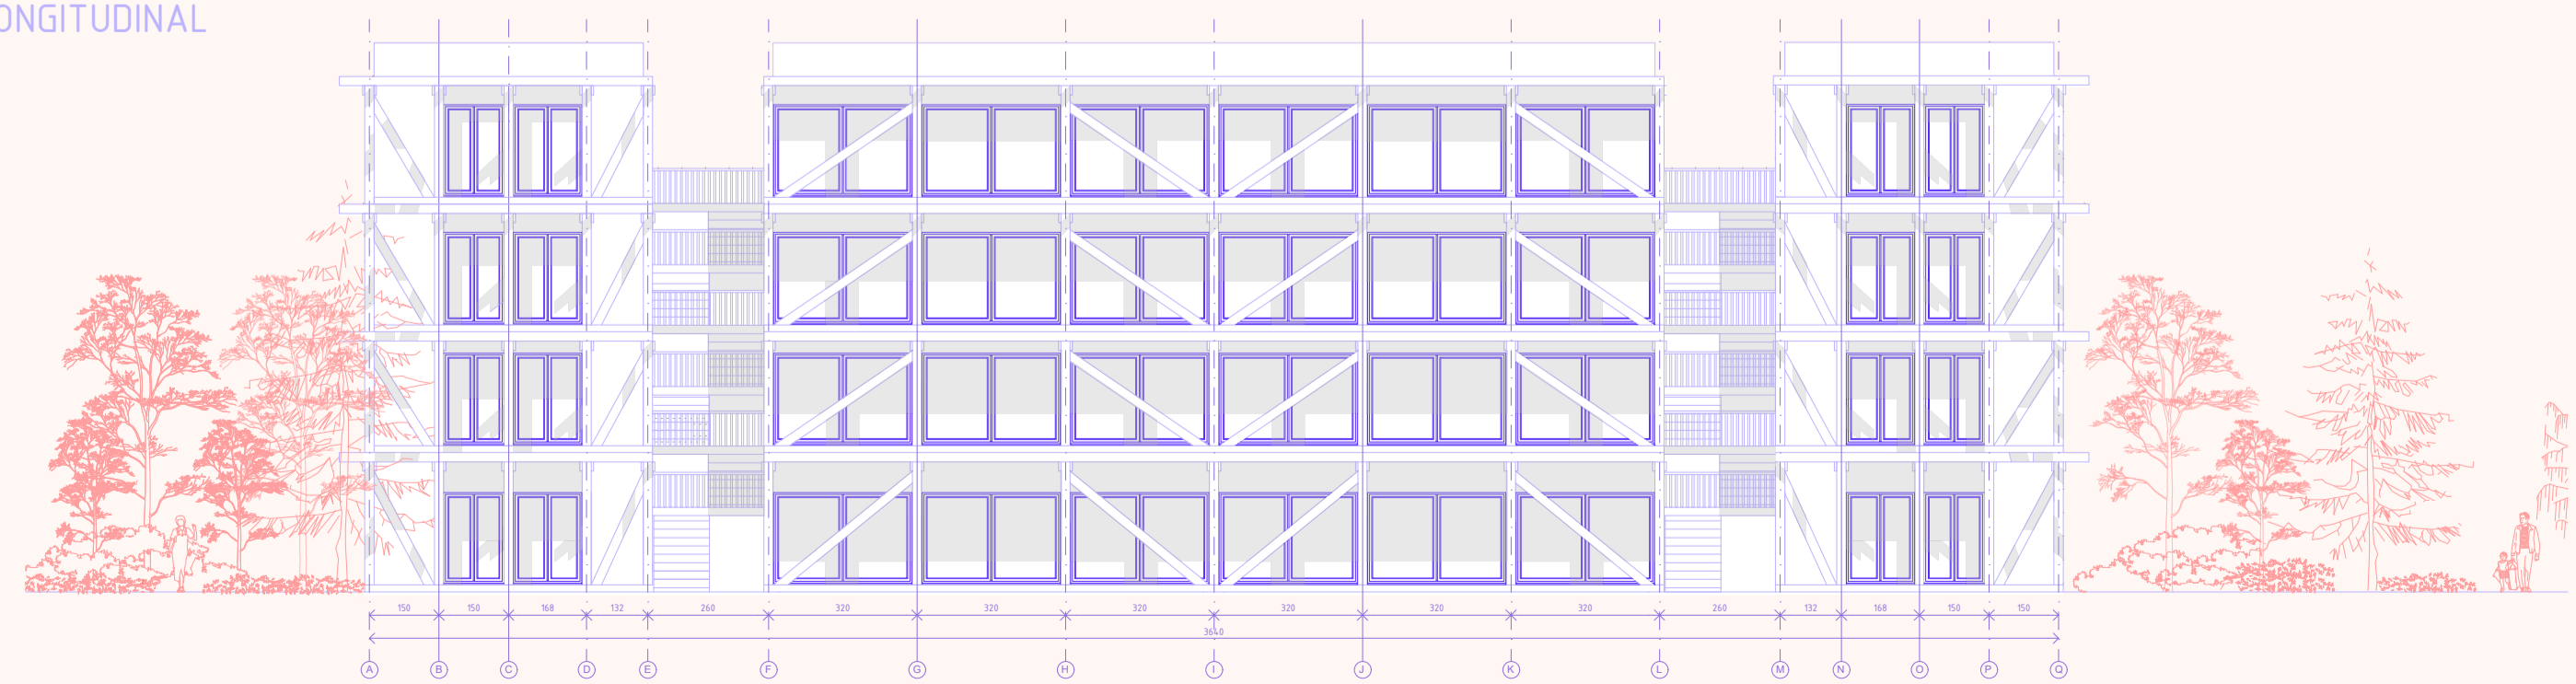

ELEVACIÓN TRANSVERSAL
esc. 1/150

