



CERCANÍAS DE LA FERIA

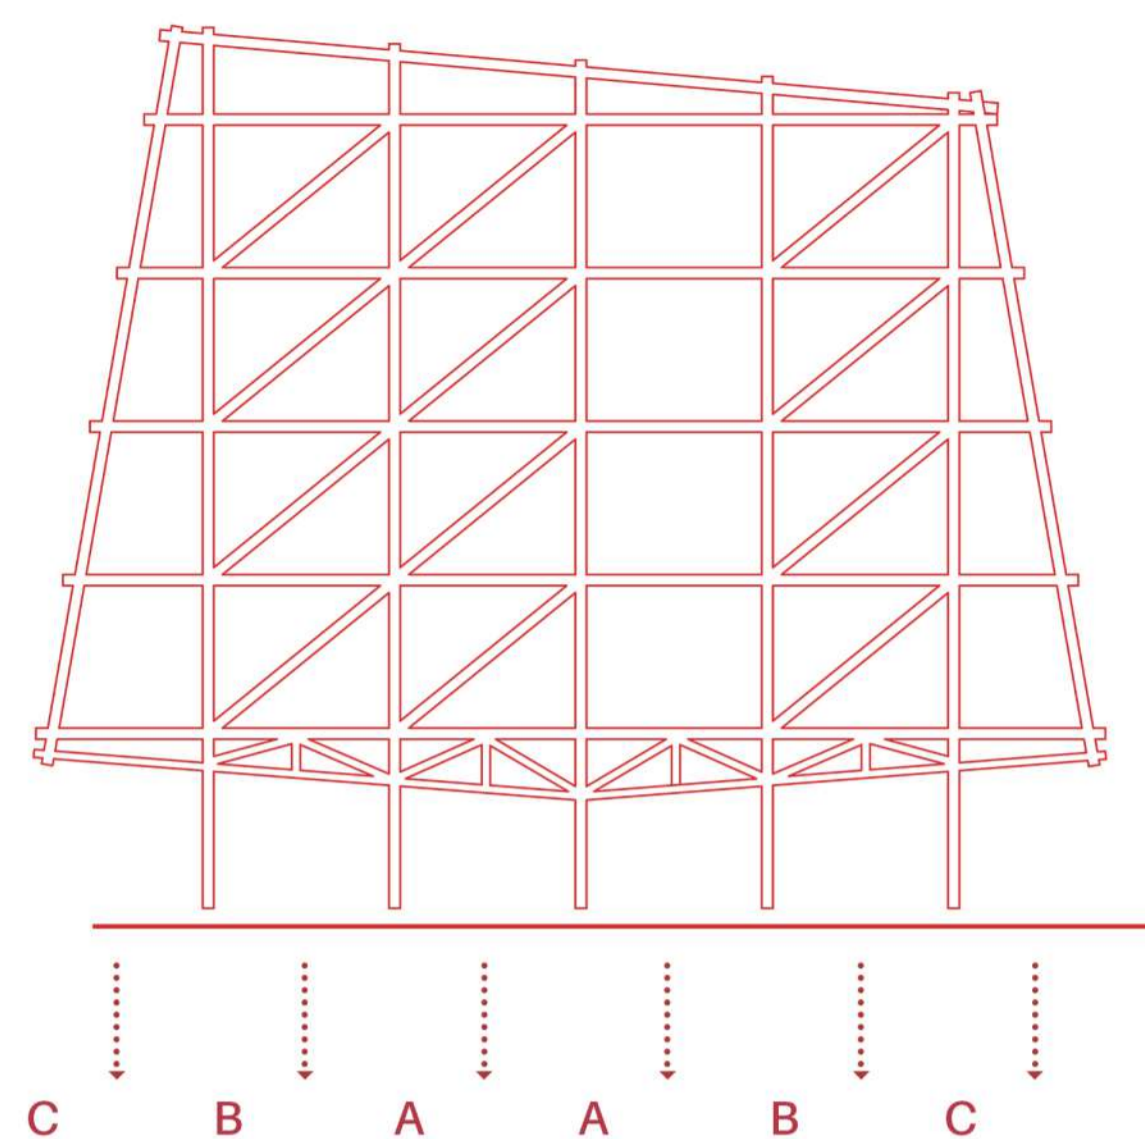

A: espacio del feriante  
 B: compra y venta de productos  
 C: recorrido de la feria


PROGRAMA VIVIENDA  
 1. Living / comedor  
 2. Dormitorio 1  
 3. Dormitorio 2  
 4. Baño

SUPERFICIES  
 Habitable: 47 m<sup>2</sup>  
 Circulación: 6 m<sup>2</sup>  
 Total: 53 m<sup>2</sup>

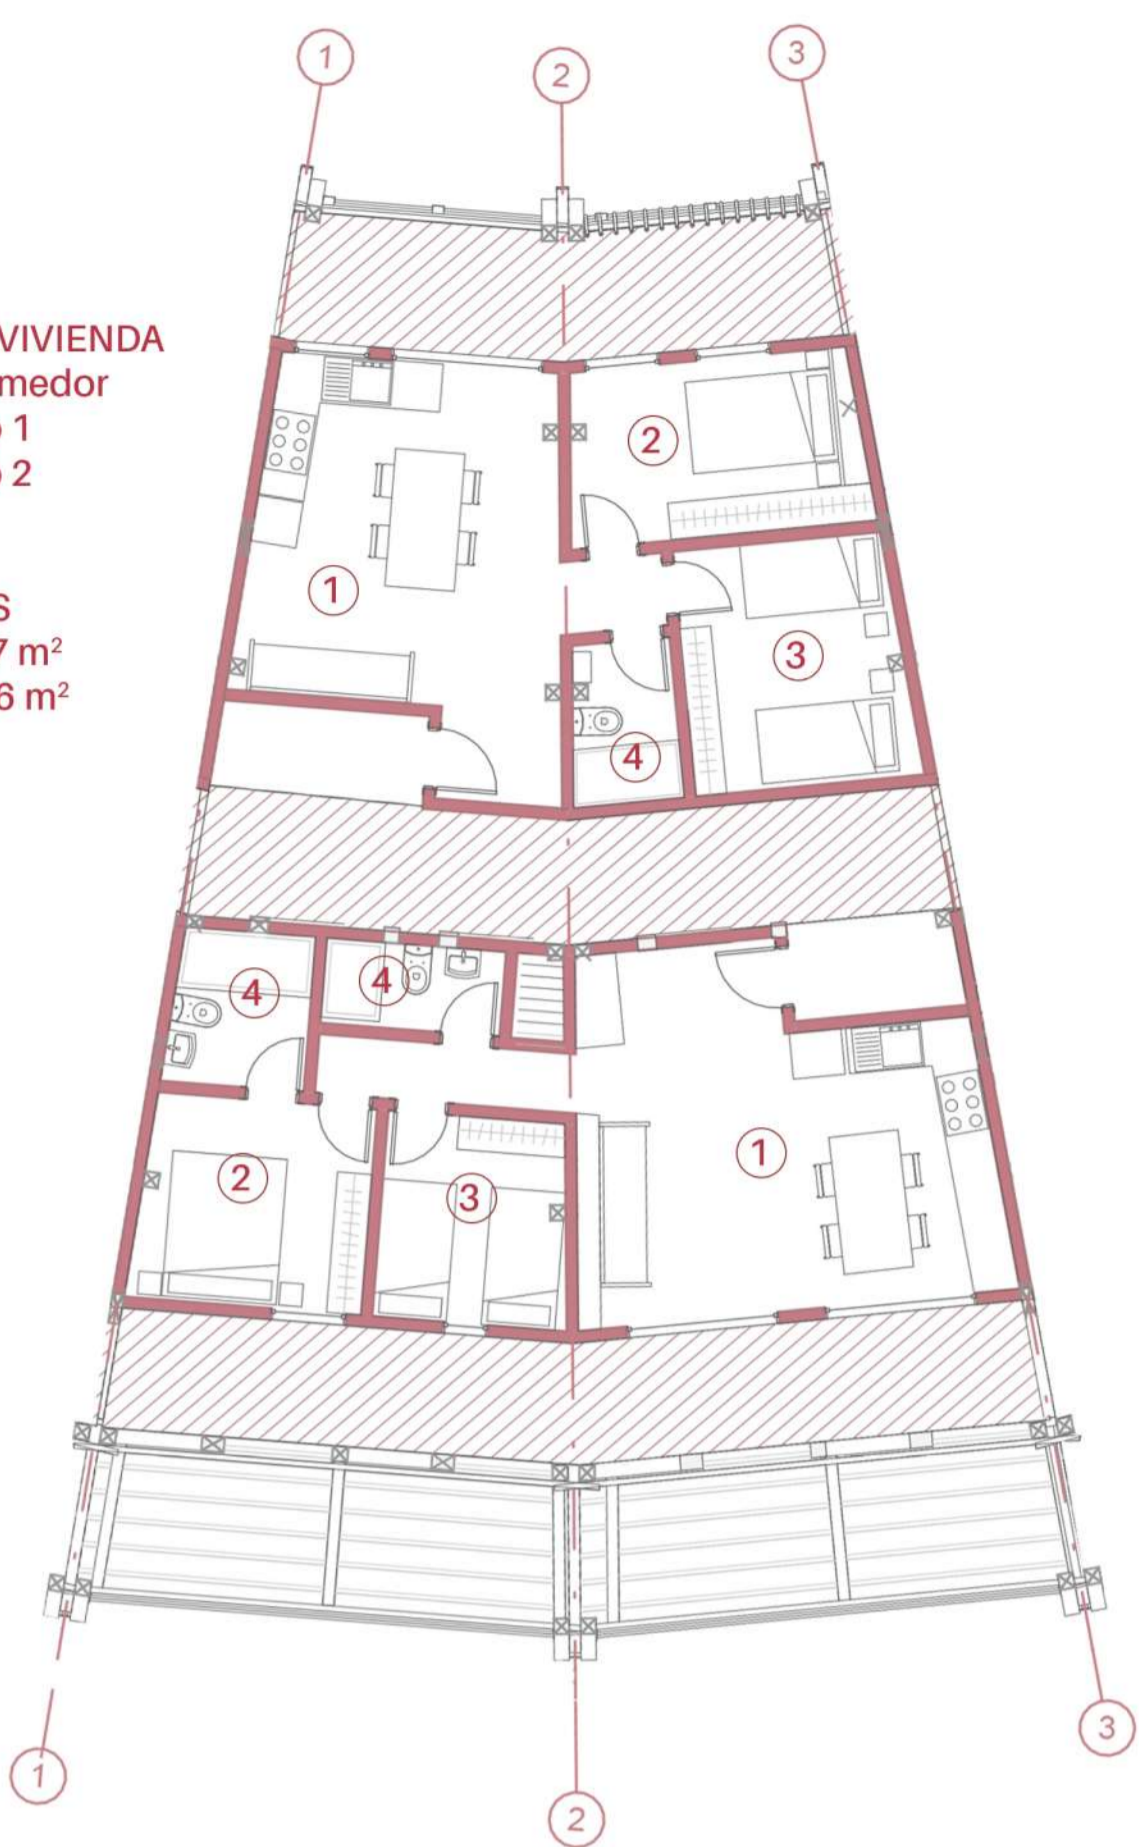


ELEVACIÓN MÓDULO VIVIENDA

PLANTAS TIPO: 53 m<sup>2</sup>  
 ESC 1:100

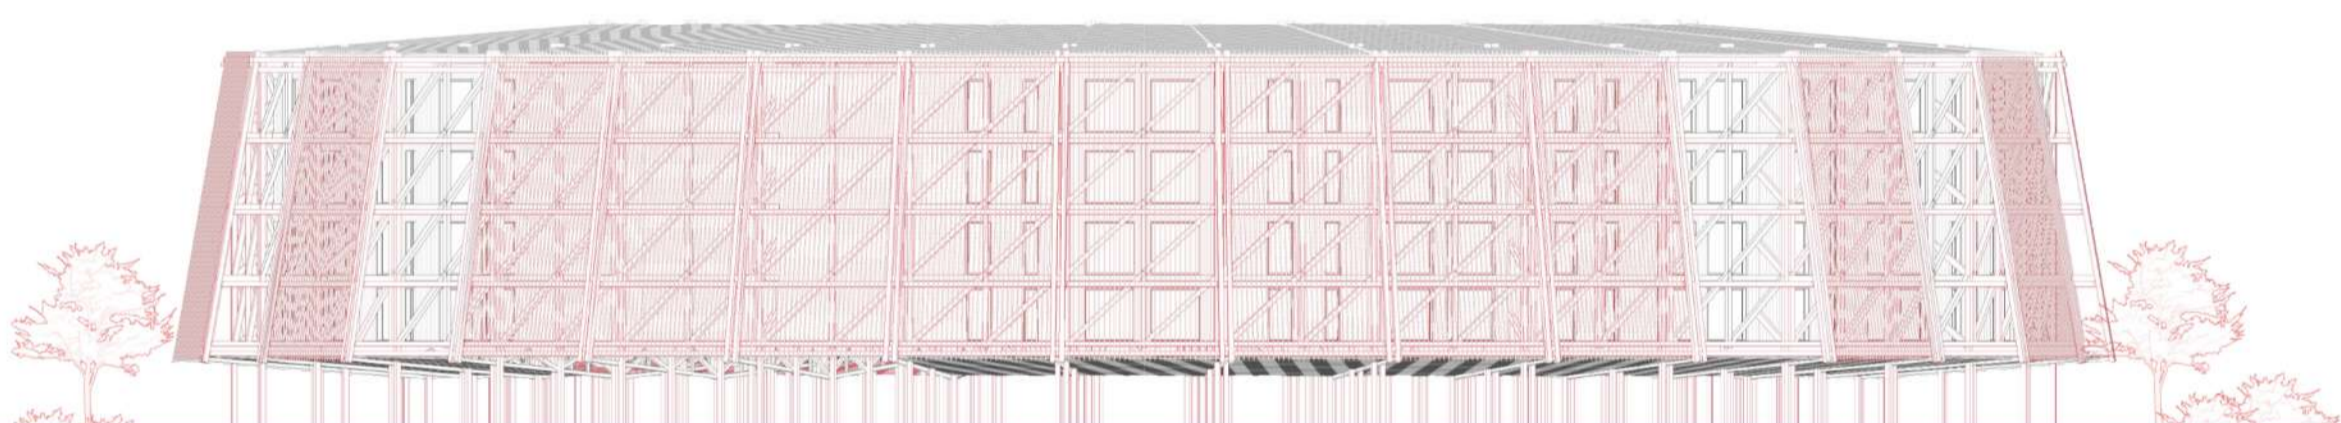


ELEVACIÓN NORTE  
 ESC 1:300


- 1. ACCESO ESPACIO PÚBLICO / VIVIENDA
- 2. PUESTOS FERIALES
- 3. PLAZA COMUNITARIA
- 4. ACCESO VEHICULAR
- 5. CALLE TRANSITABLE
- 6. ESTACIONAMIENTOS
- 7. PARQUE

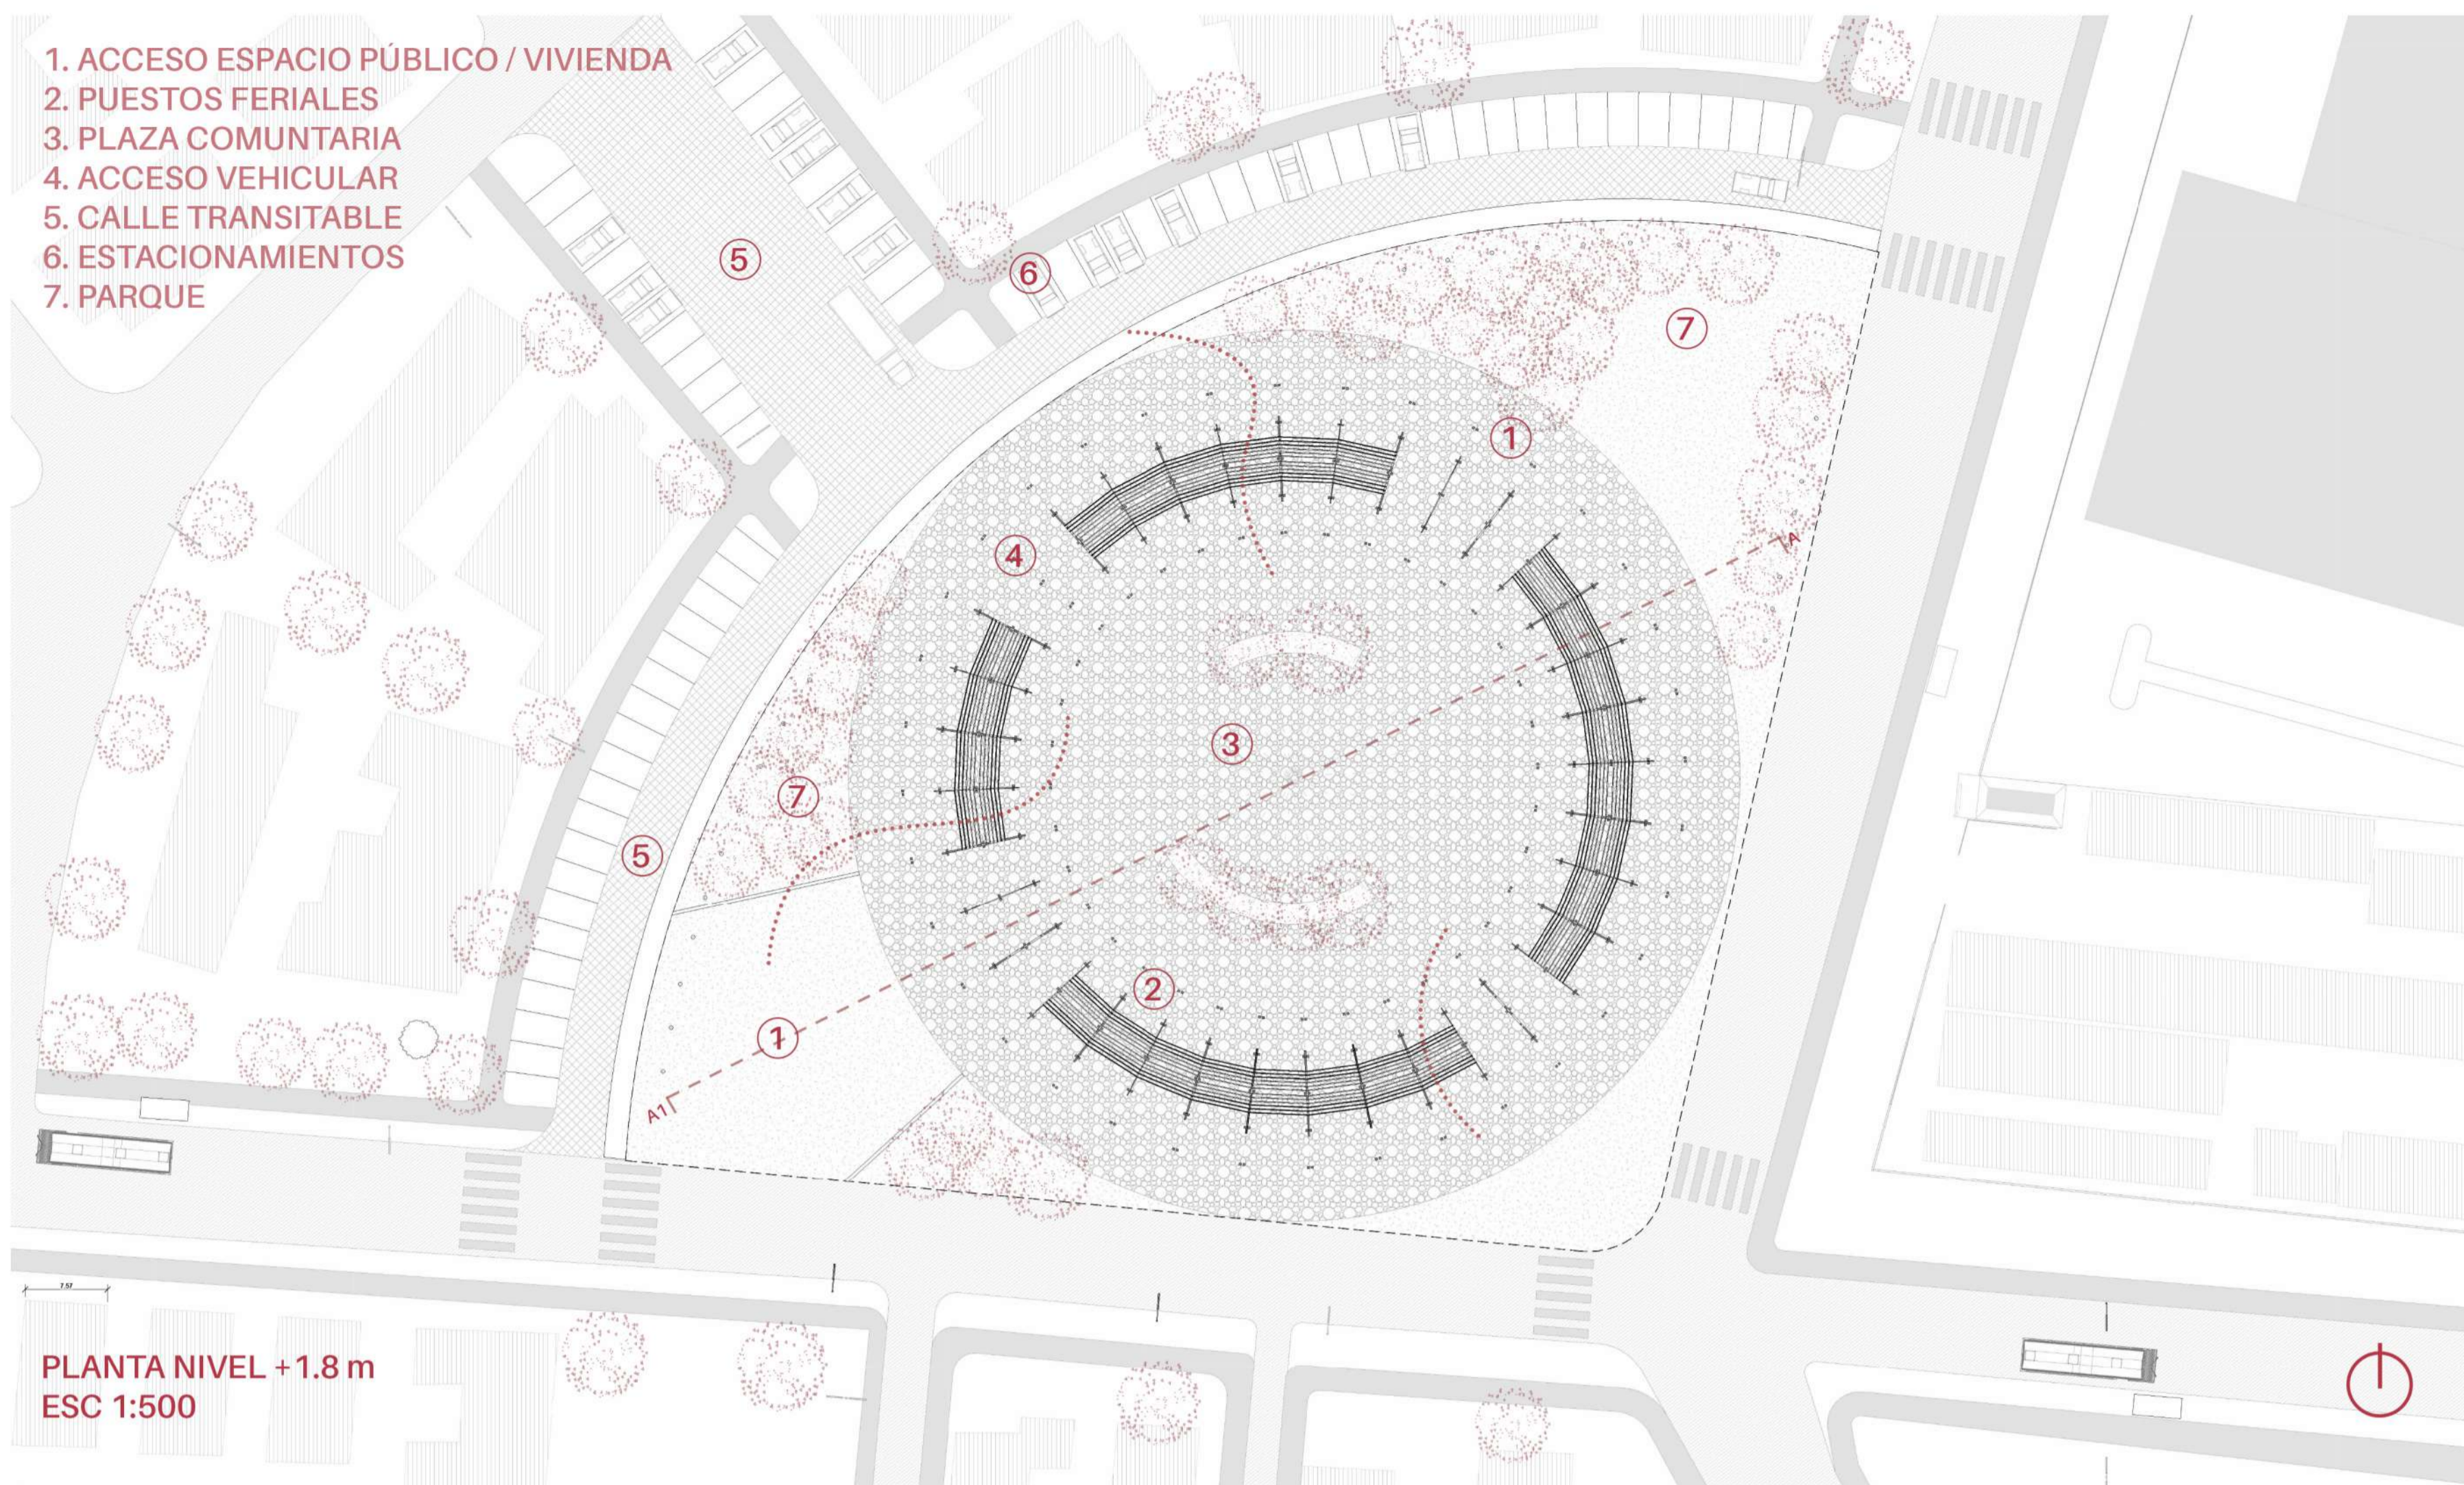

PLANTA NIVEL +1.8 m  
 ESC 1:500

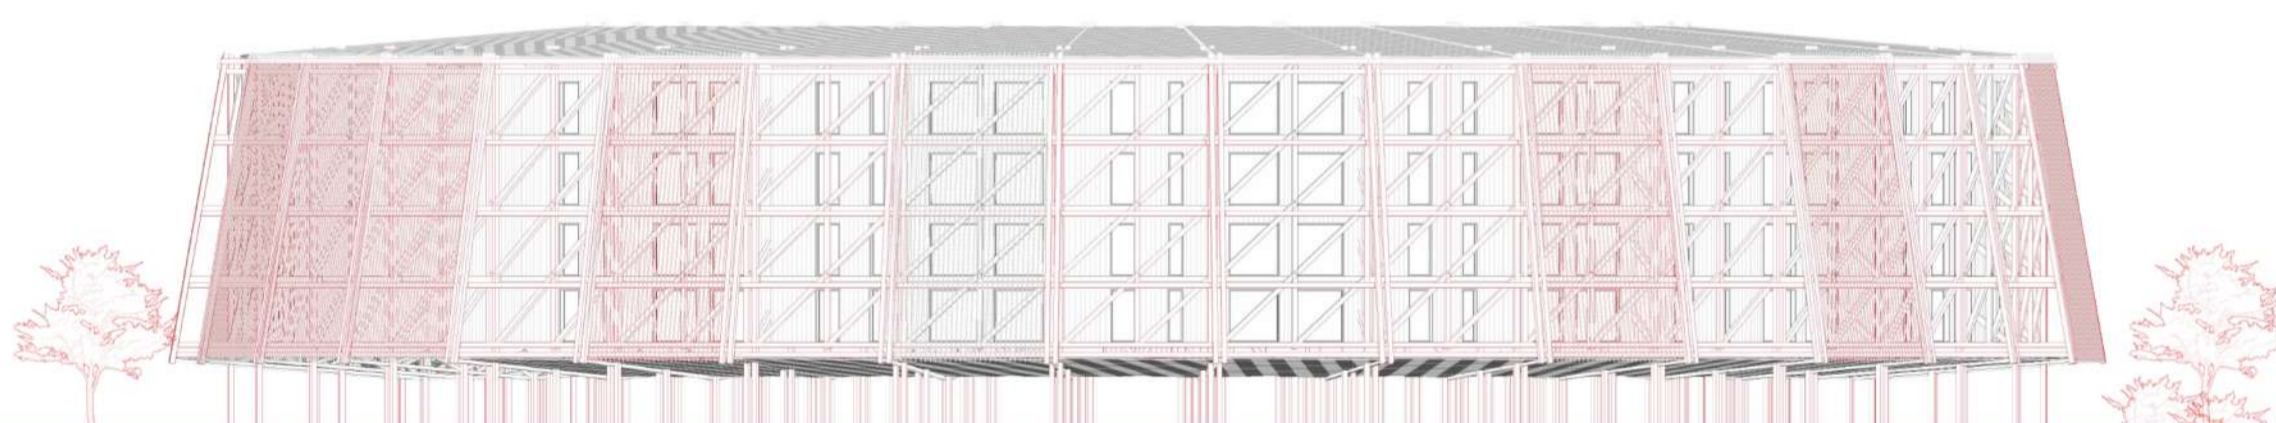

ELEVACIÓN SUR  
 ESC 1:300

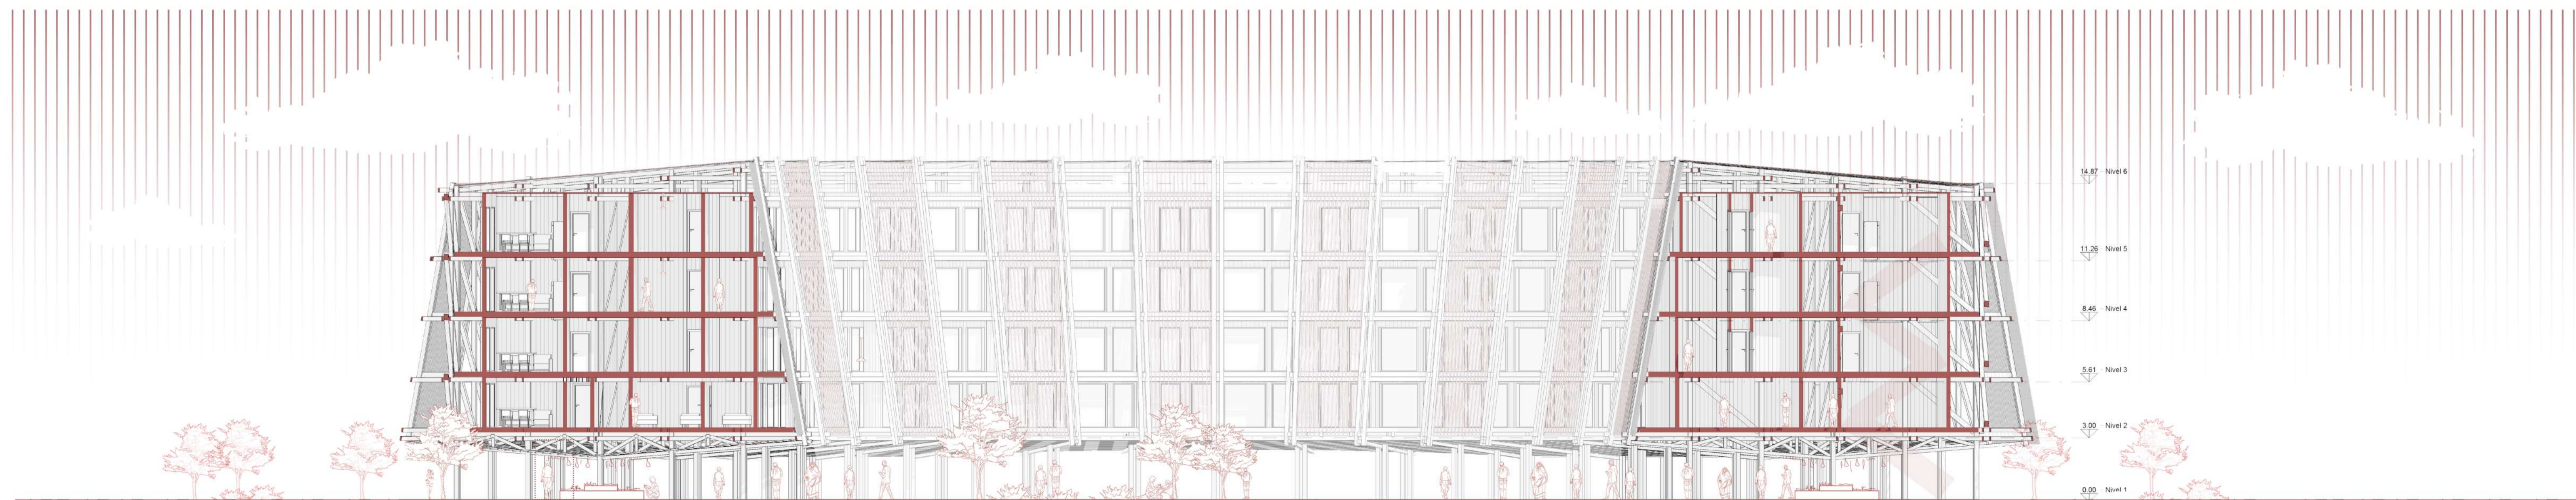

CORTE A - A1  
 ESC 1:150