




ELEVACIÓN SUR


PLANTA CONJUNTO NIVEL 1 / ESPACIO PÚBLICO

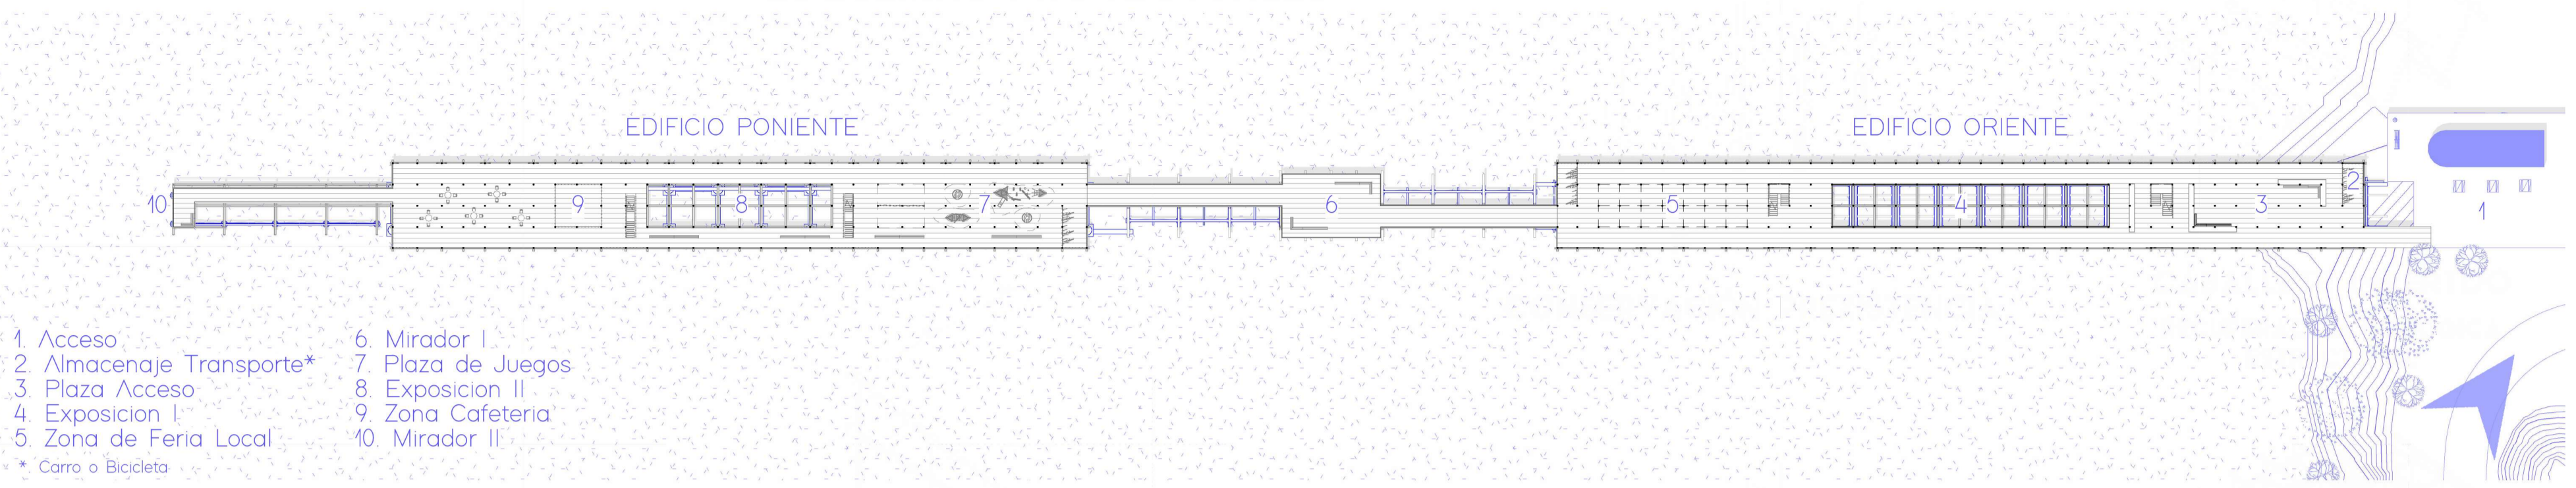

PLANTA CONJUNTO VIVIENDA EDIFICIO ORIENTE NIVEL 2-3-4



PLANTA CONJUNTO VIVIENDA EDIFICIO PONIENTE NIVEL 2-3-4

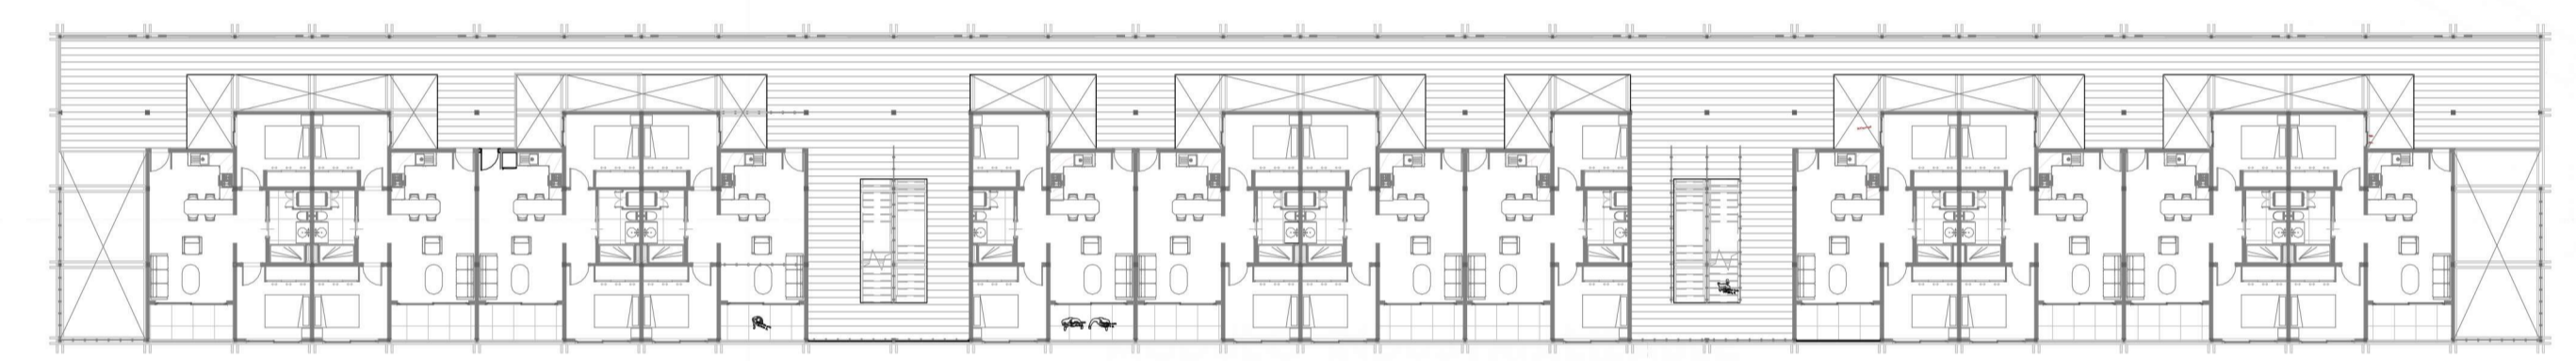

PLANTAS DEPARTAMENTOS TIPO

