




CORTE LONGITUDINAL ESC:1/100

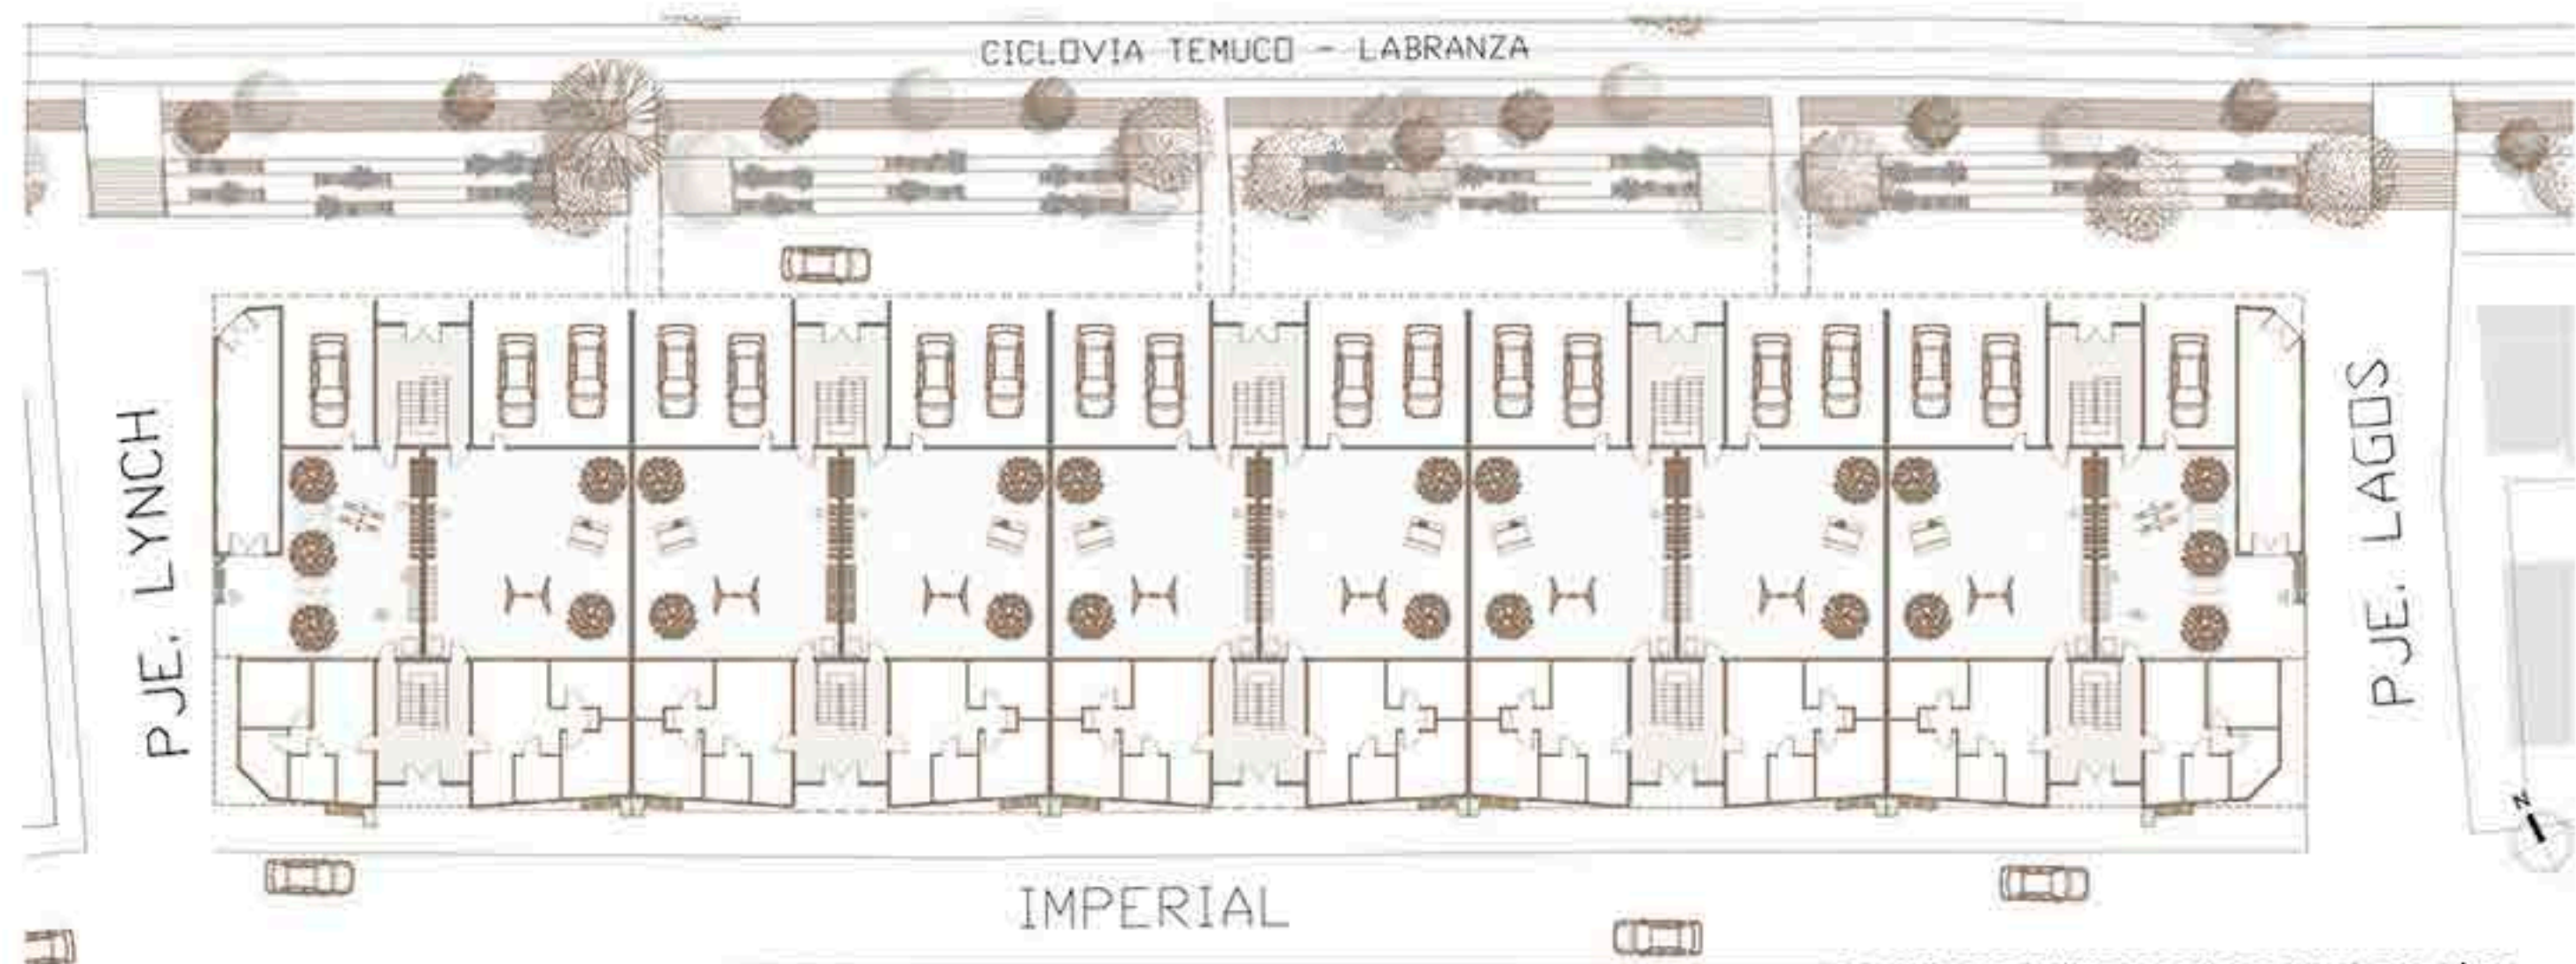

PLANO DE CONJUNTO PRIMER NIVEL ESC:1/300



PLANTA TIPO 1 MOVILIDAD REDUCIDA ESC:1/100



PLANTA TIPO 2 MOVILIDAD REDUCIDA ESC:1/100



PLANTA TIPO 3 MULTIFAMILIAR ESC:1/100

