


CERCANÍAS DE LA FERIA

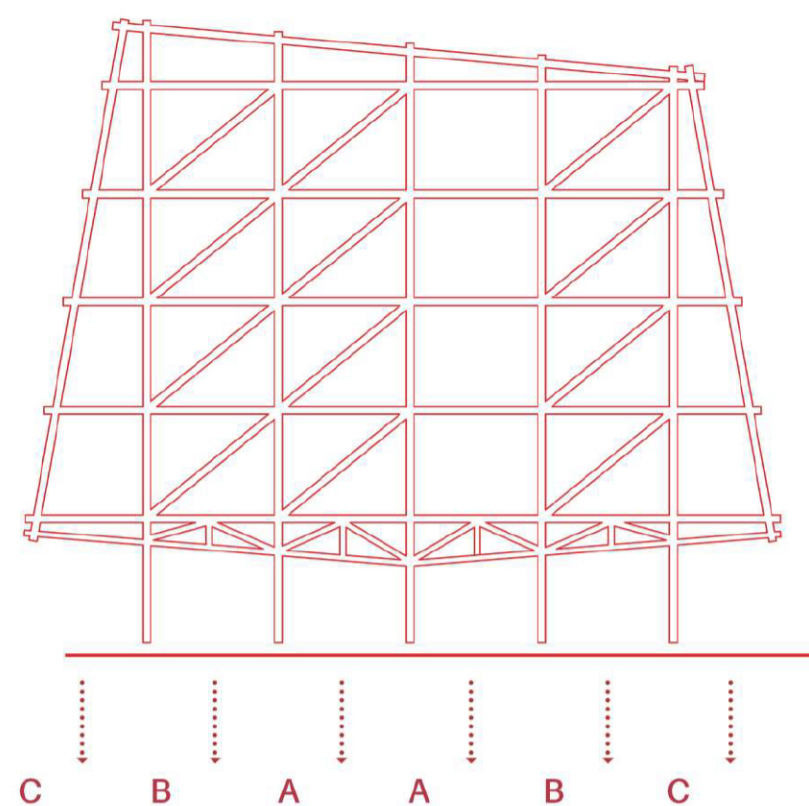


A: espacio del feriante
 B: compra y venta de productos
 C: recorrido de la feria

ELEVACIÓN MÓDULO VIVIENDA

ELEVACIÓN NORTE
 ESC 1:300


PROGRAMA VIVIENDA
 1. Living / comedor
 2. Dormitorio 1
 3. Dormitorio 2
 4. Baño

SUPERFICIES
 Habitable: 47 m²
 Circulación: 6 m²
 Total: 53 m²


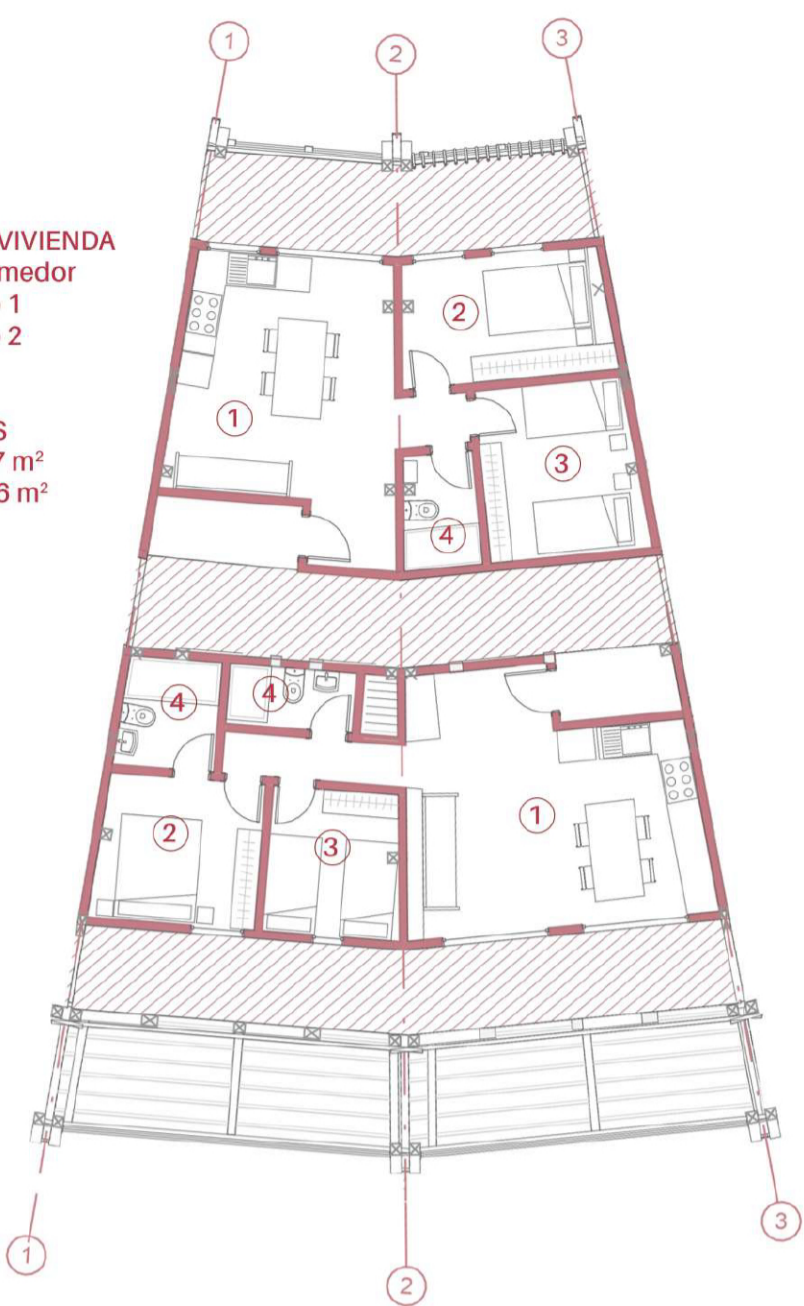


PLANTAS TIPO: 53 m²
 ESC 1:100

1. ACCESO ESPACIO PÚBLICO / VIVIENDA
2. PUESTOS FERIALES
3. PLAZA COMUNITARIA
4. ACCESO VEHICULAR
5. CALLE TRANSITABLE
6. ESTACIONAMIENTOS
7. PARQUE

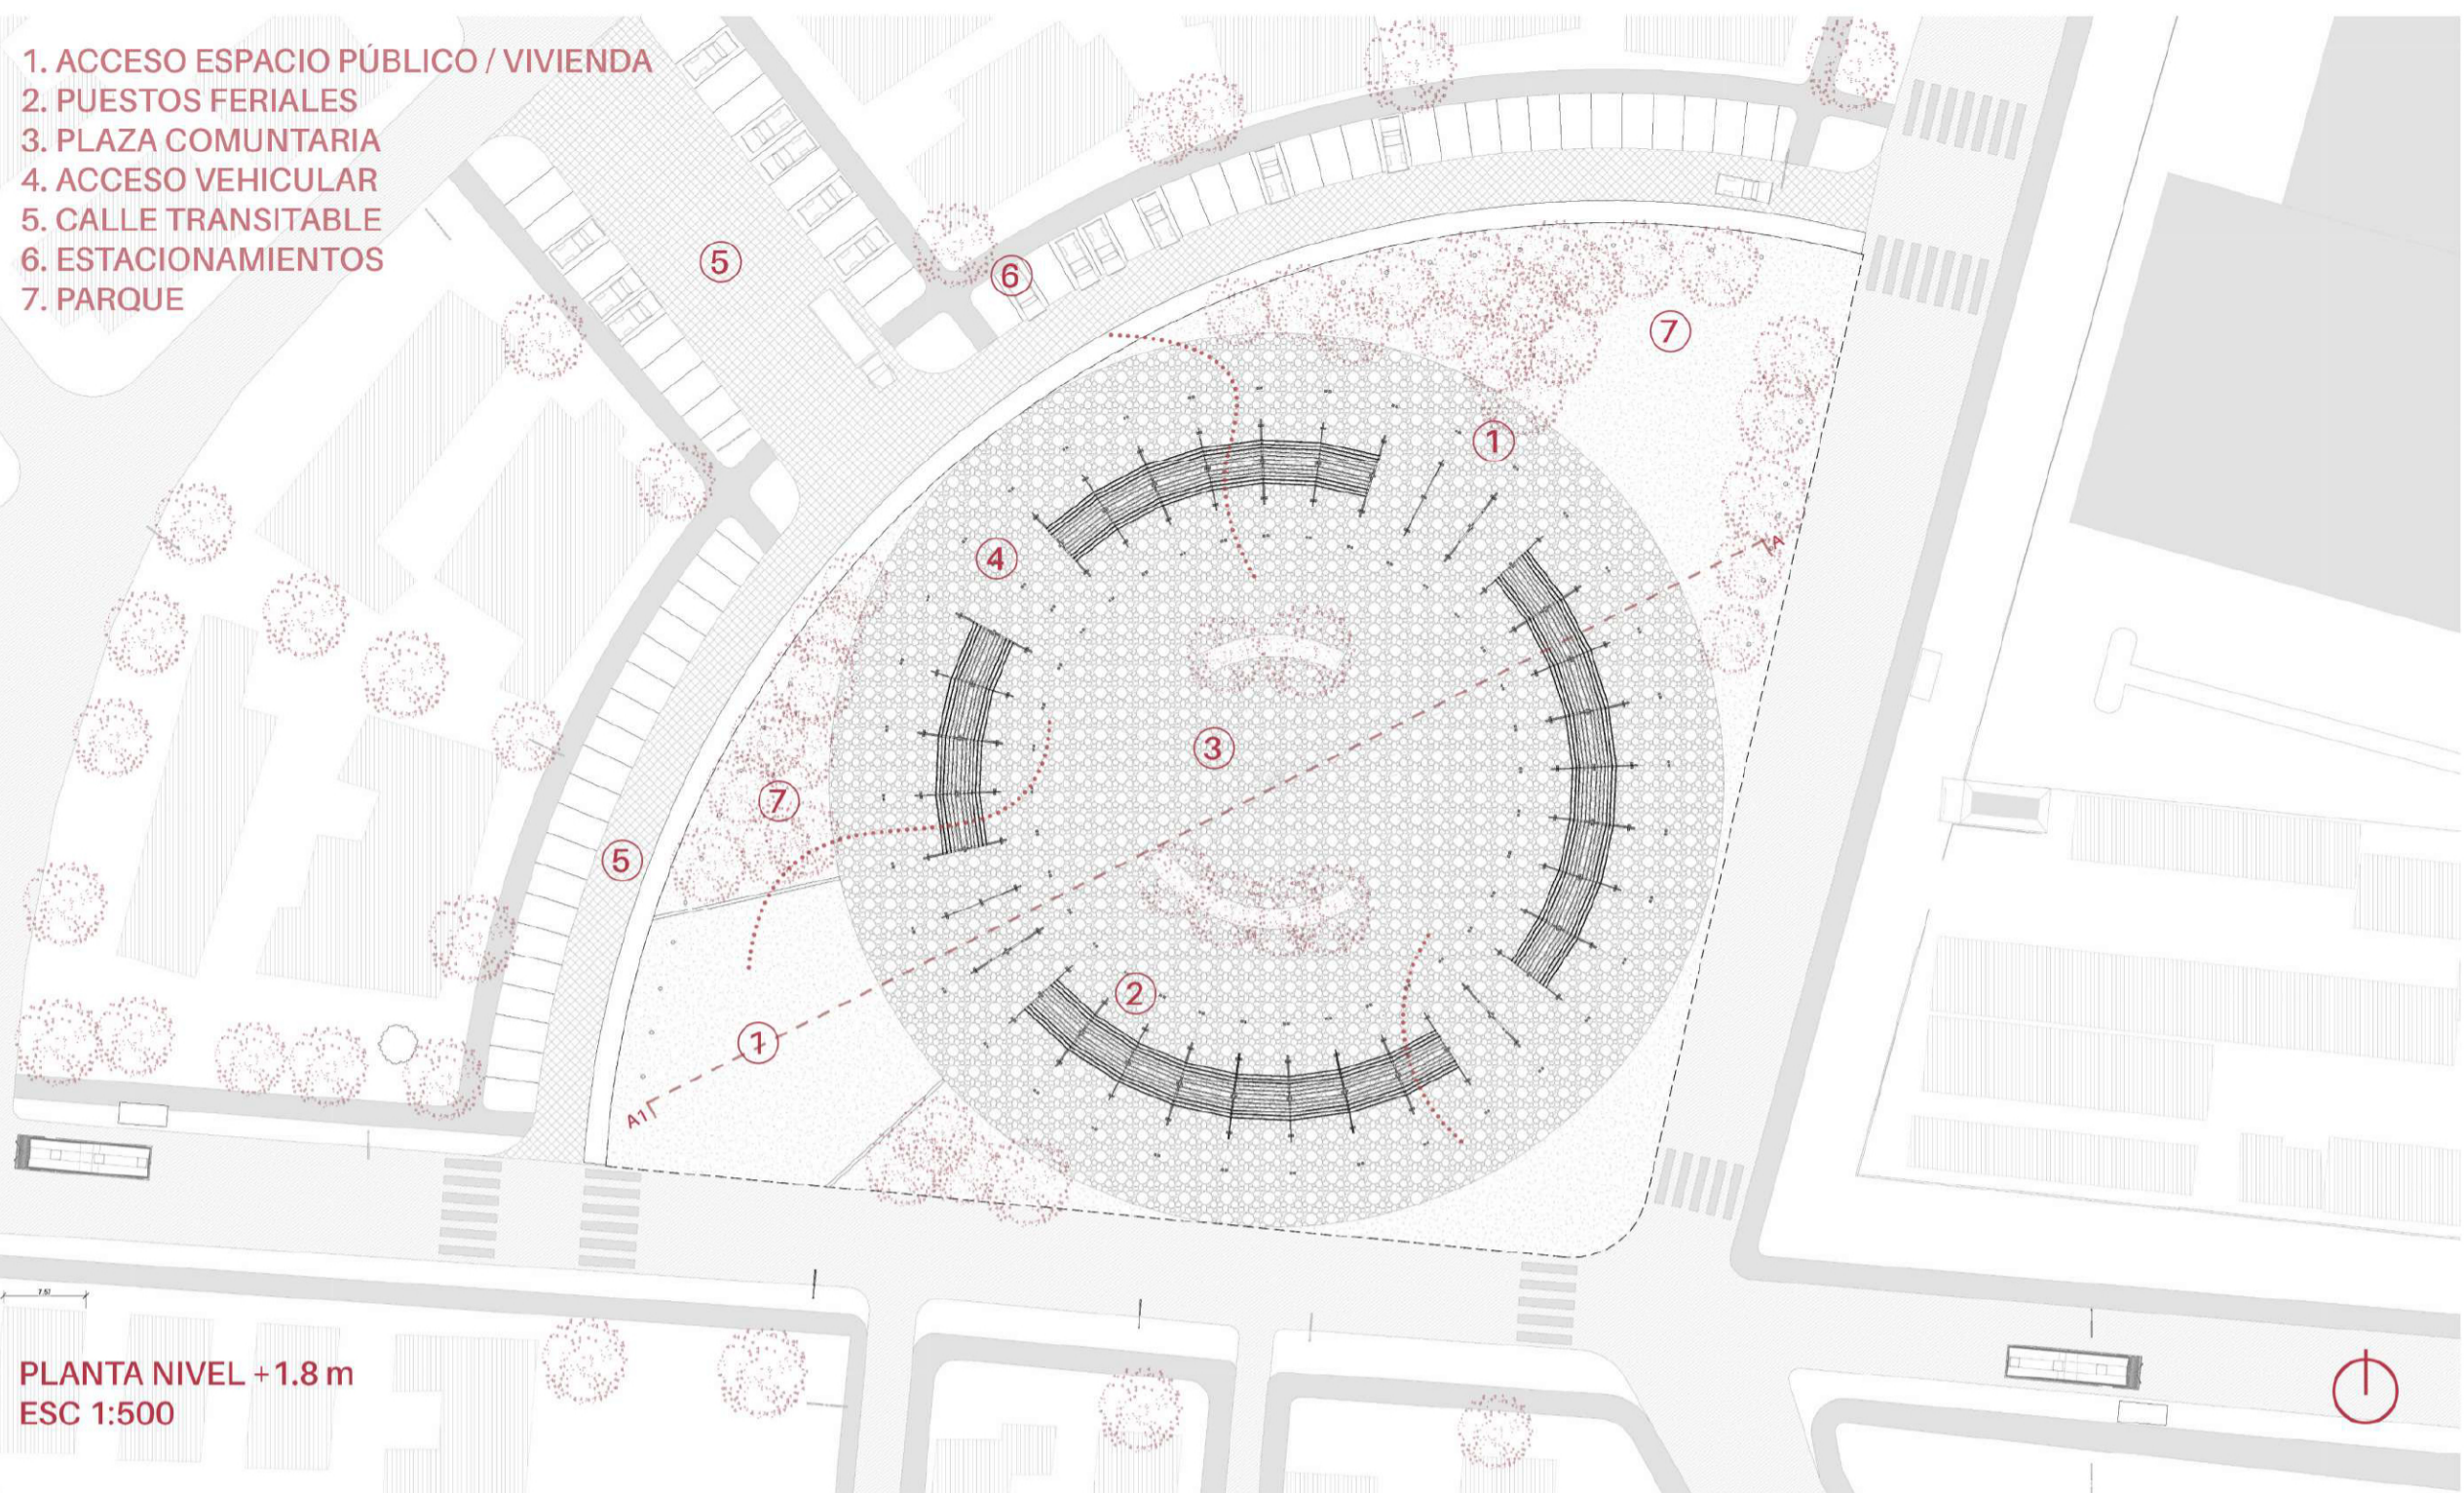

PLANTA NIVEL +1.8 m
 ESC 1:500

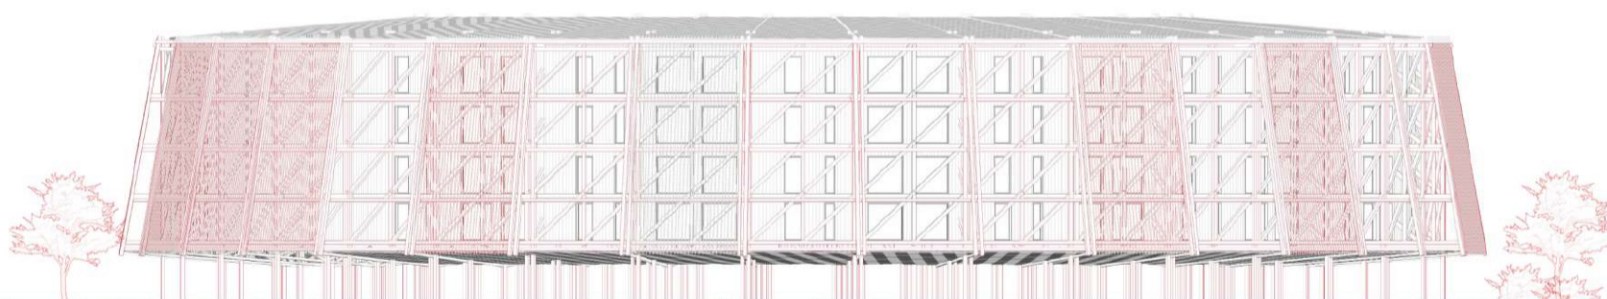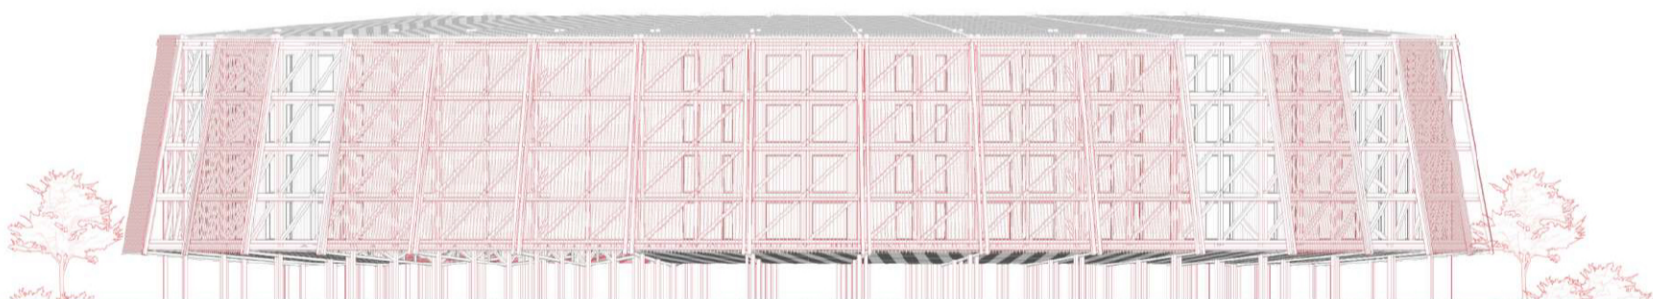

ELEVACIÓN SUR
 ESC 1:300



CORTE A - A1
 ESC 1:150