




PLANTA QUINTO NIVEL

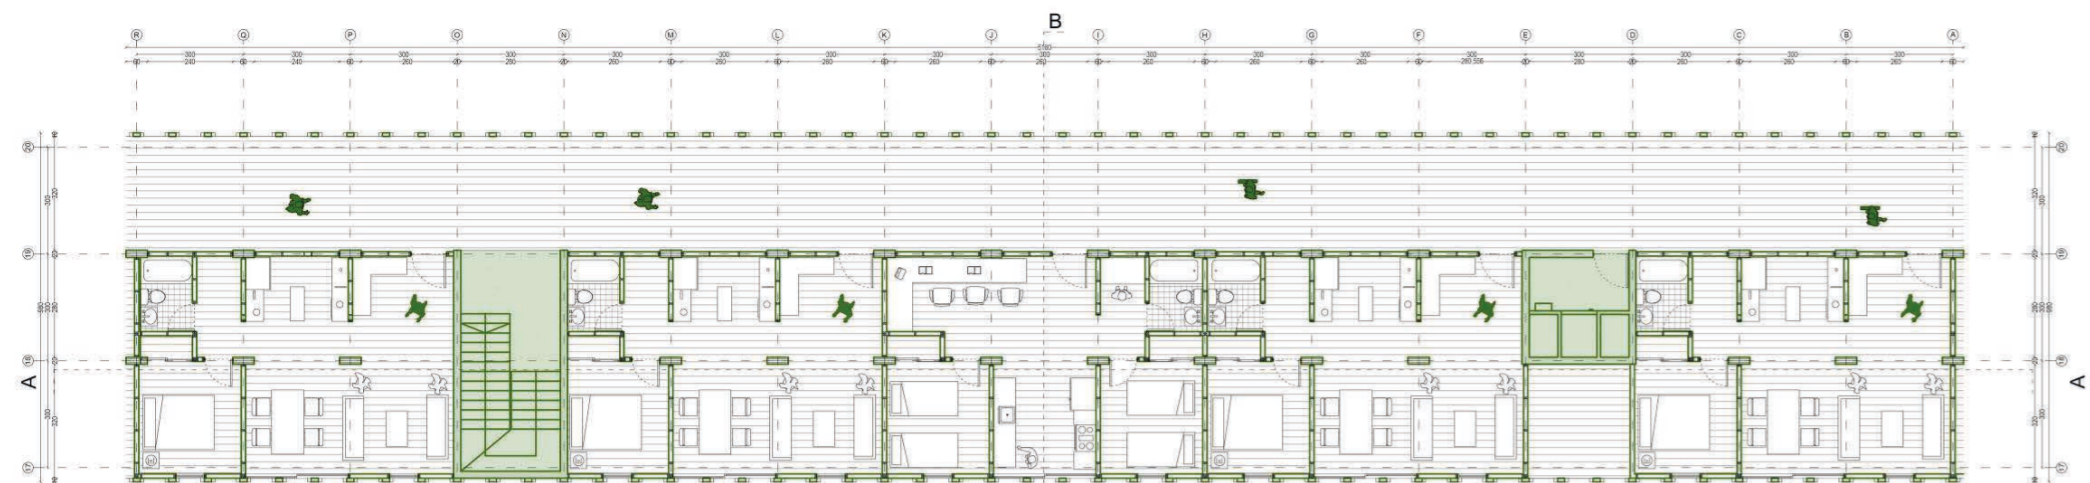


PLANTA CUARTO NIVEL

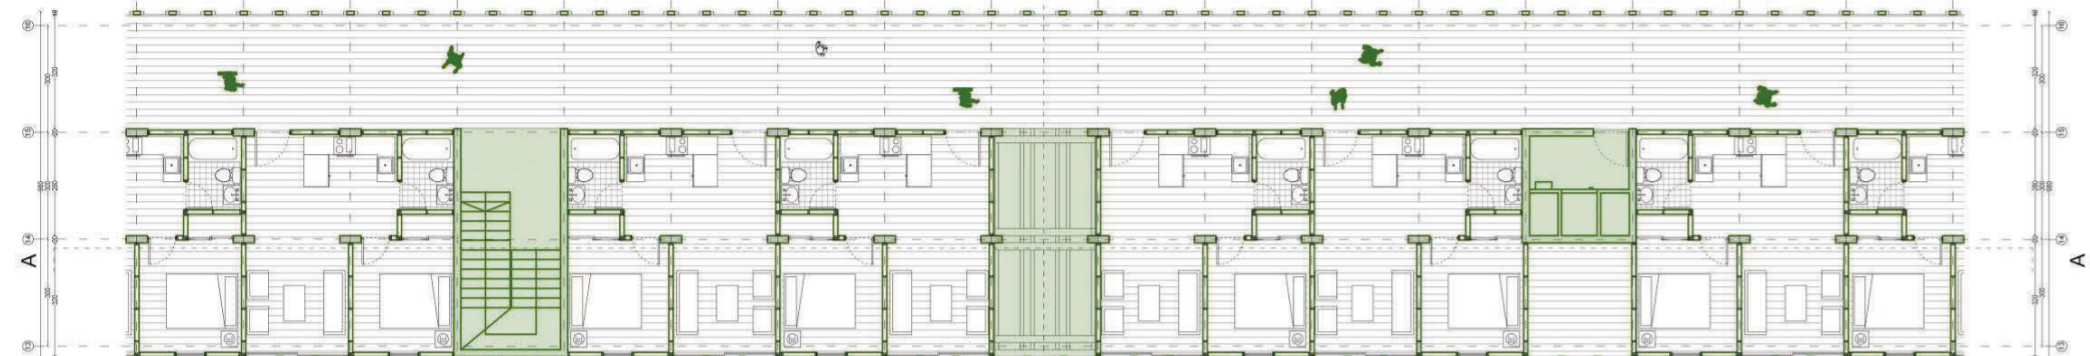

PLANTA TERCER NIVEL

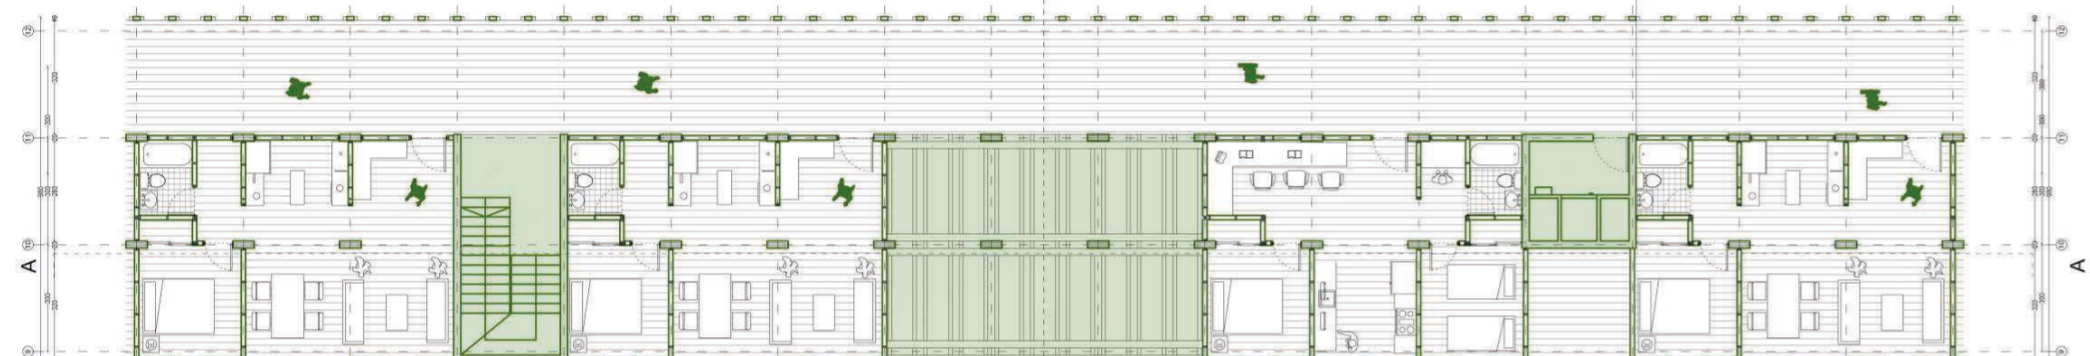


PLANTA SEGUNDO NIVEL

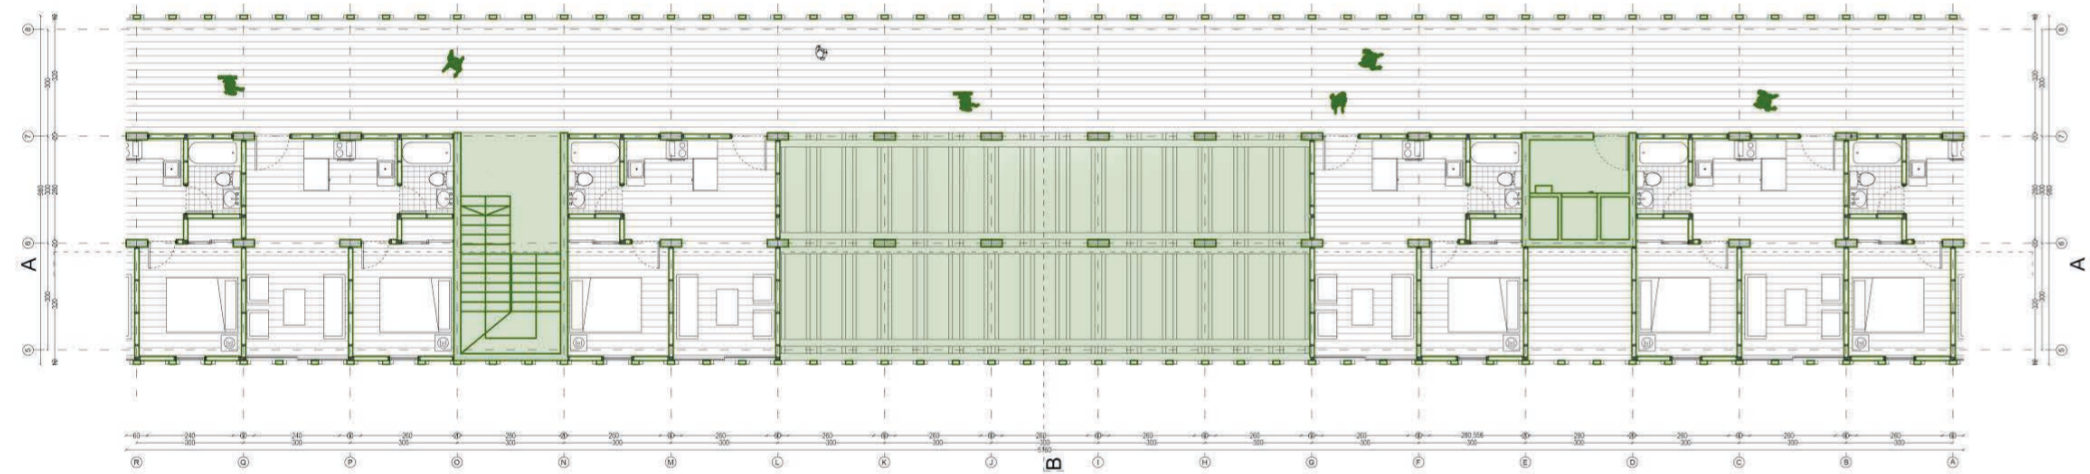

PLANTA PRIMER NIVEL

esc 1:150

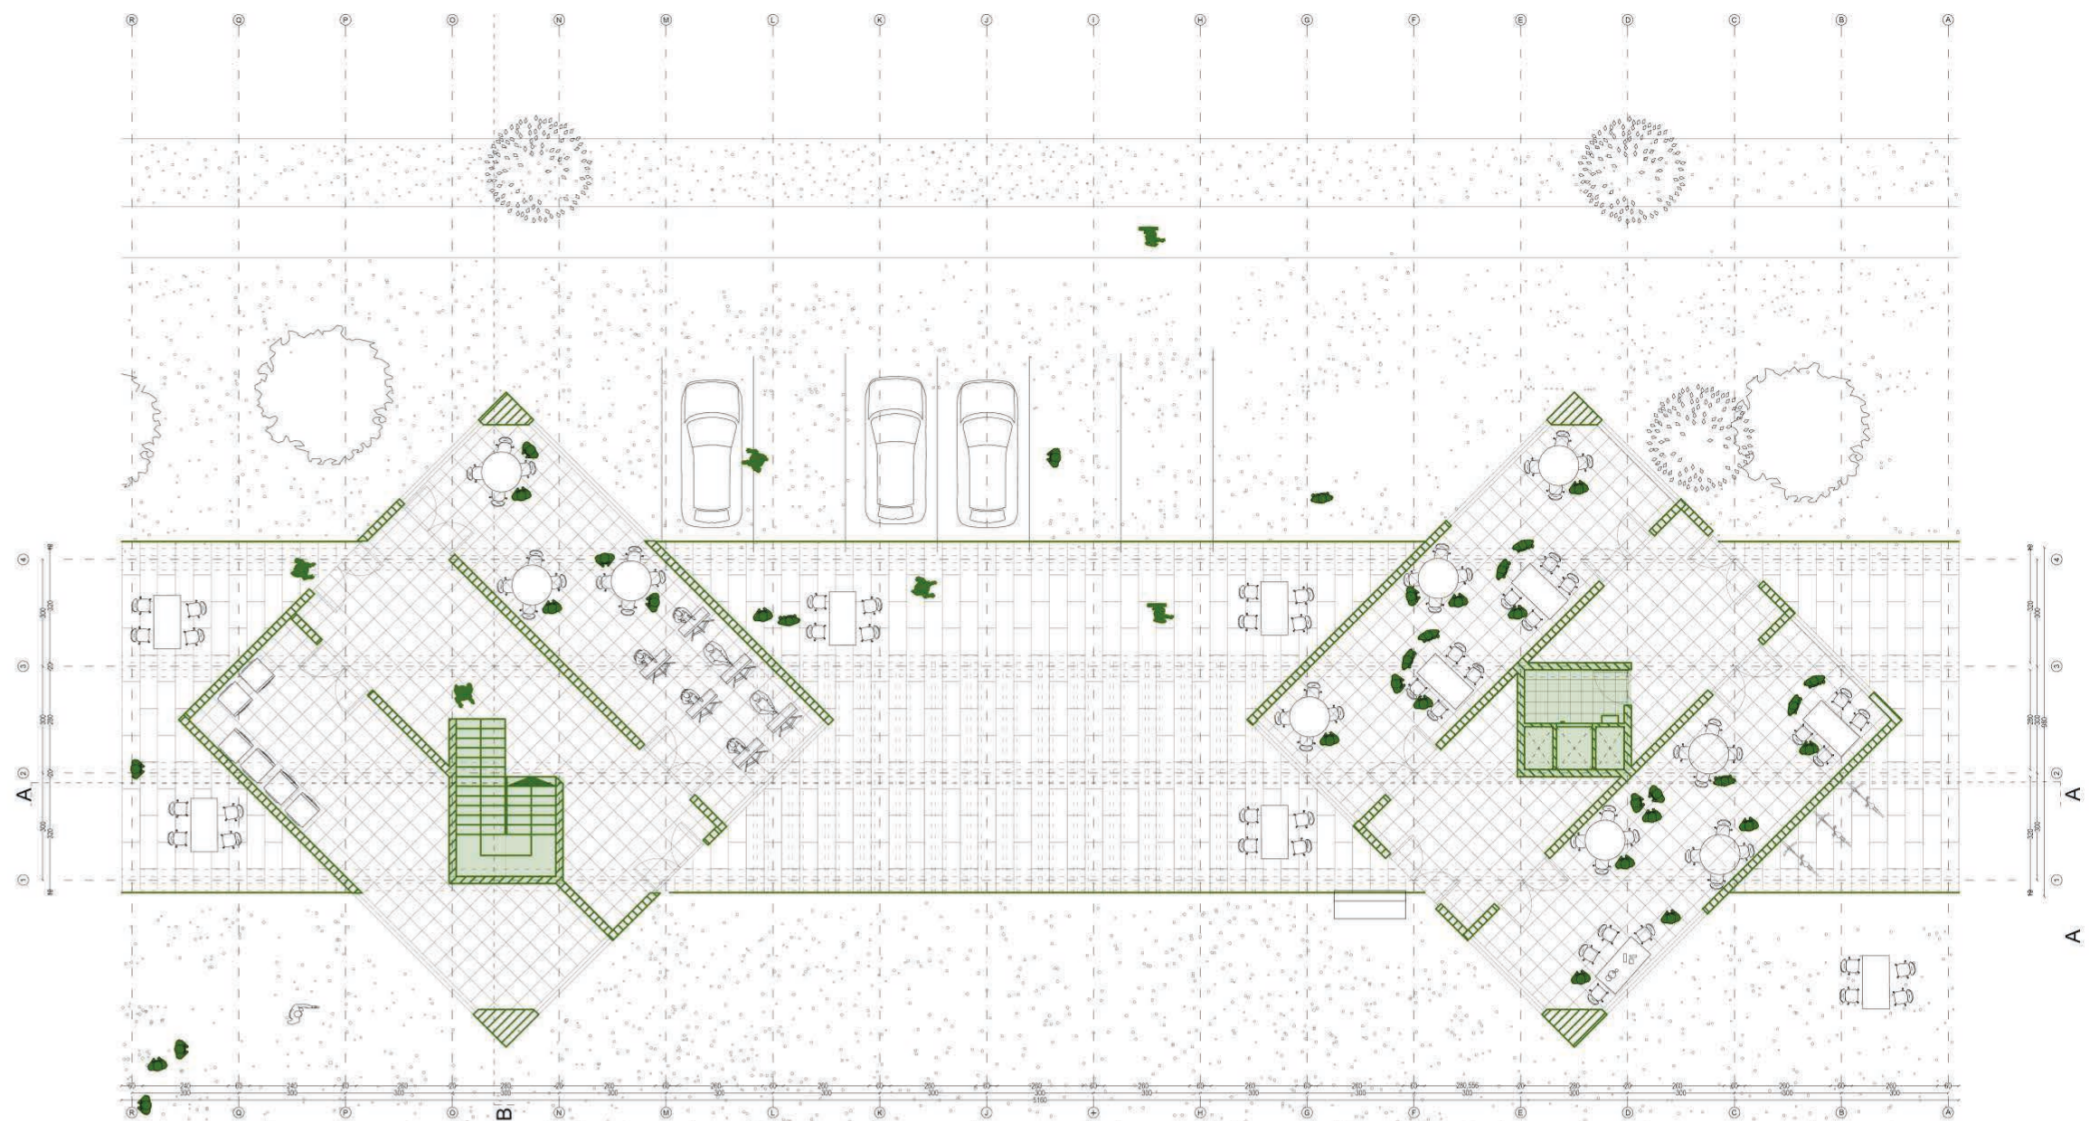

CORTE A-A'

esc 1:150



CORTE B-B'

esc 1:150

