




PLANTA CUARTO NIVEL

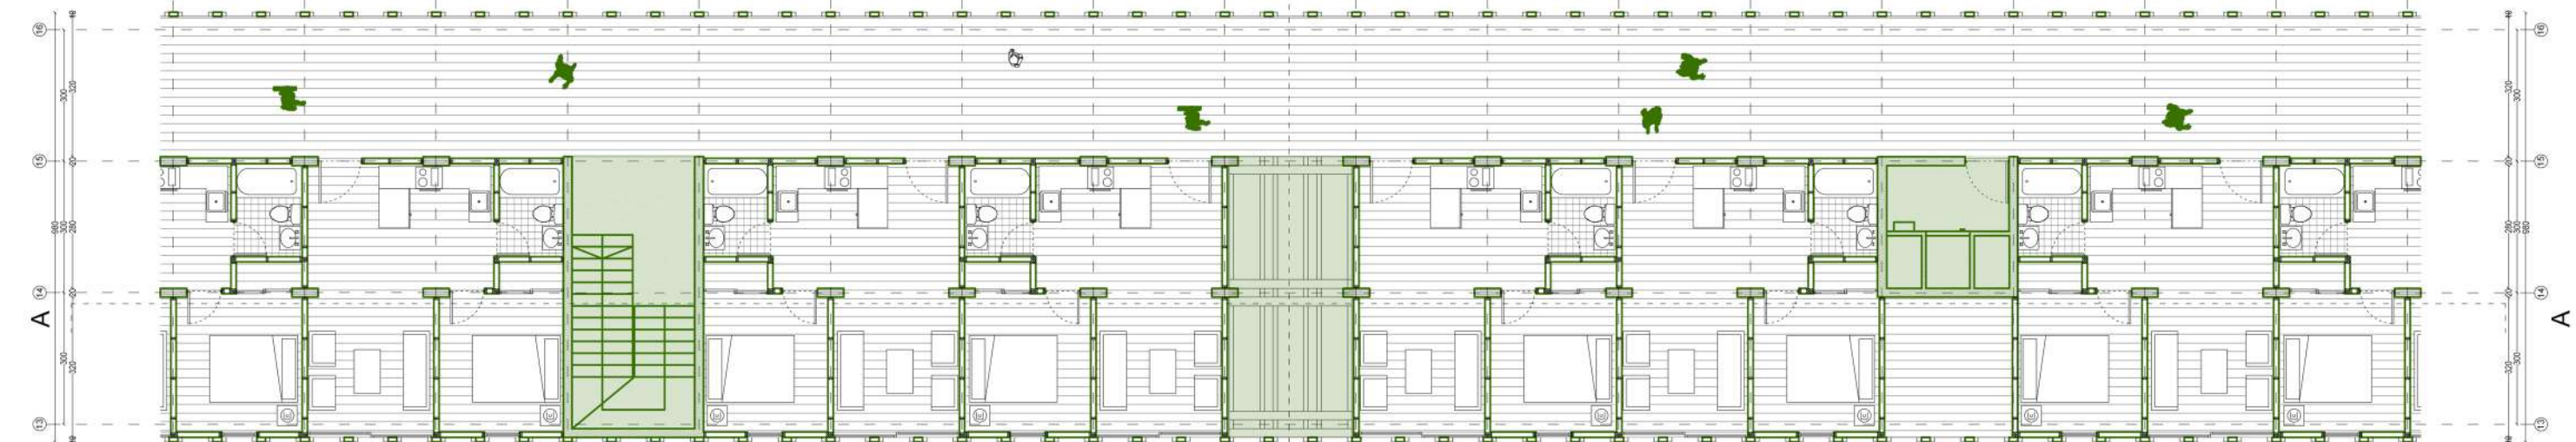

PLANTA TERCER NIVEL

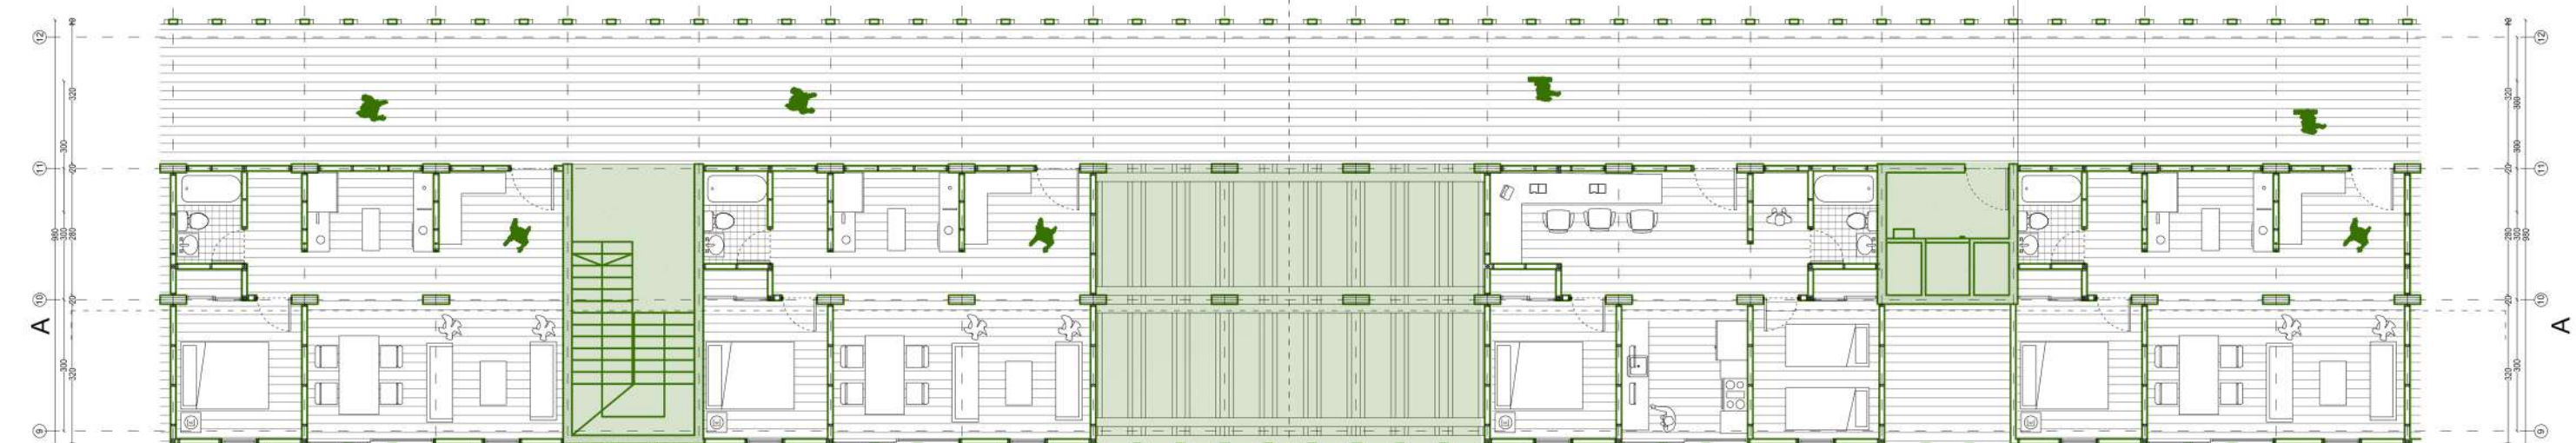


PLANTA SEGUNDO NIVEL

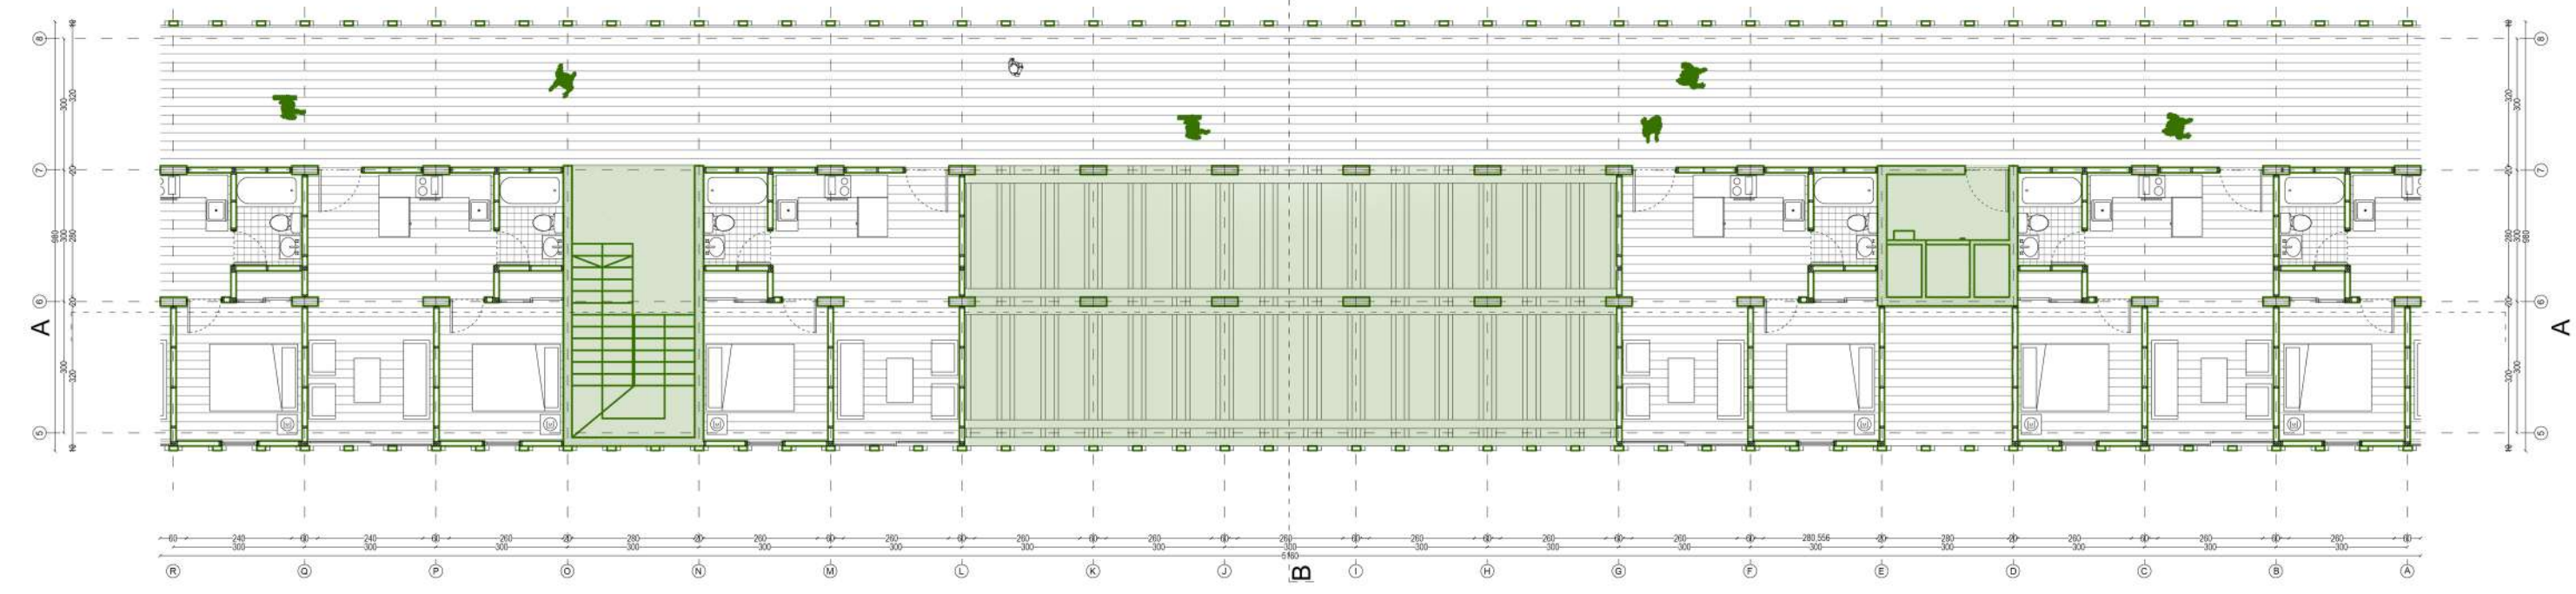

CORTE A-A'



PLANTA PRIMER NIVEL  
esc 1:150

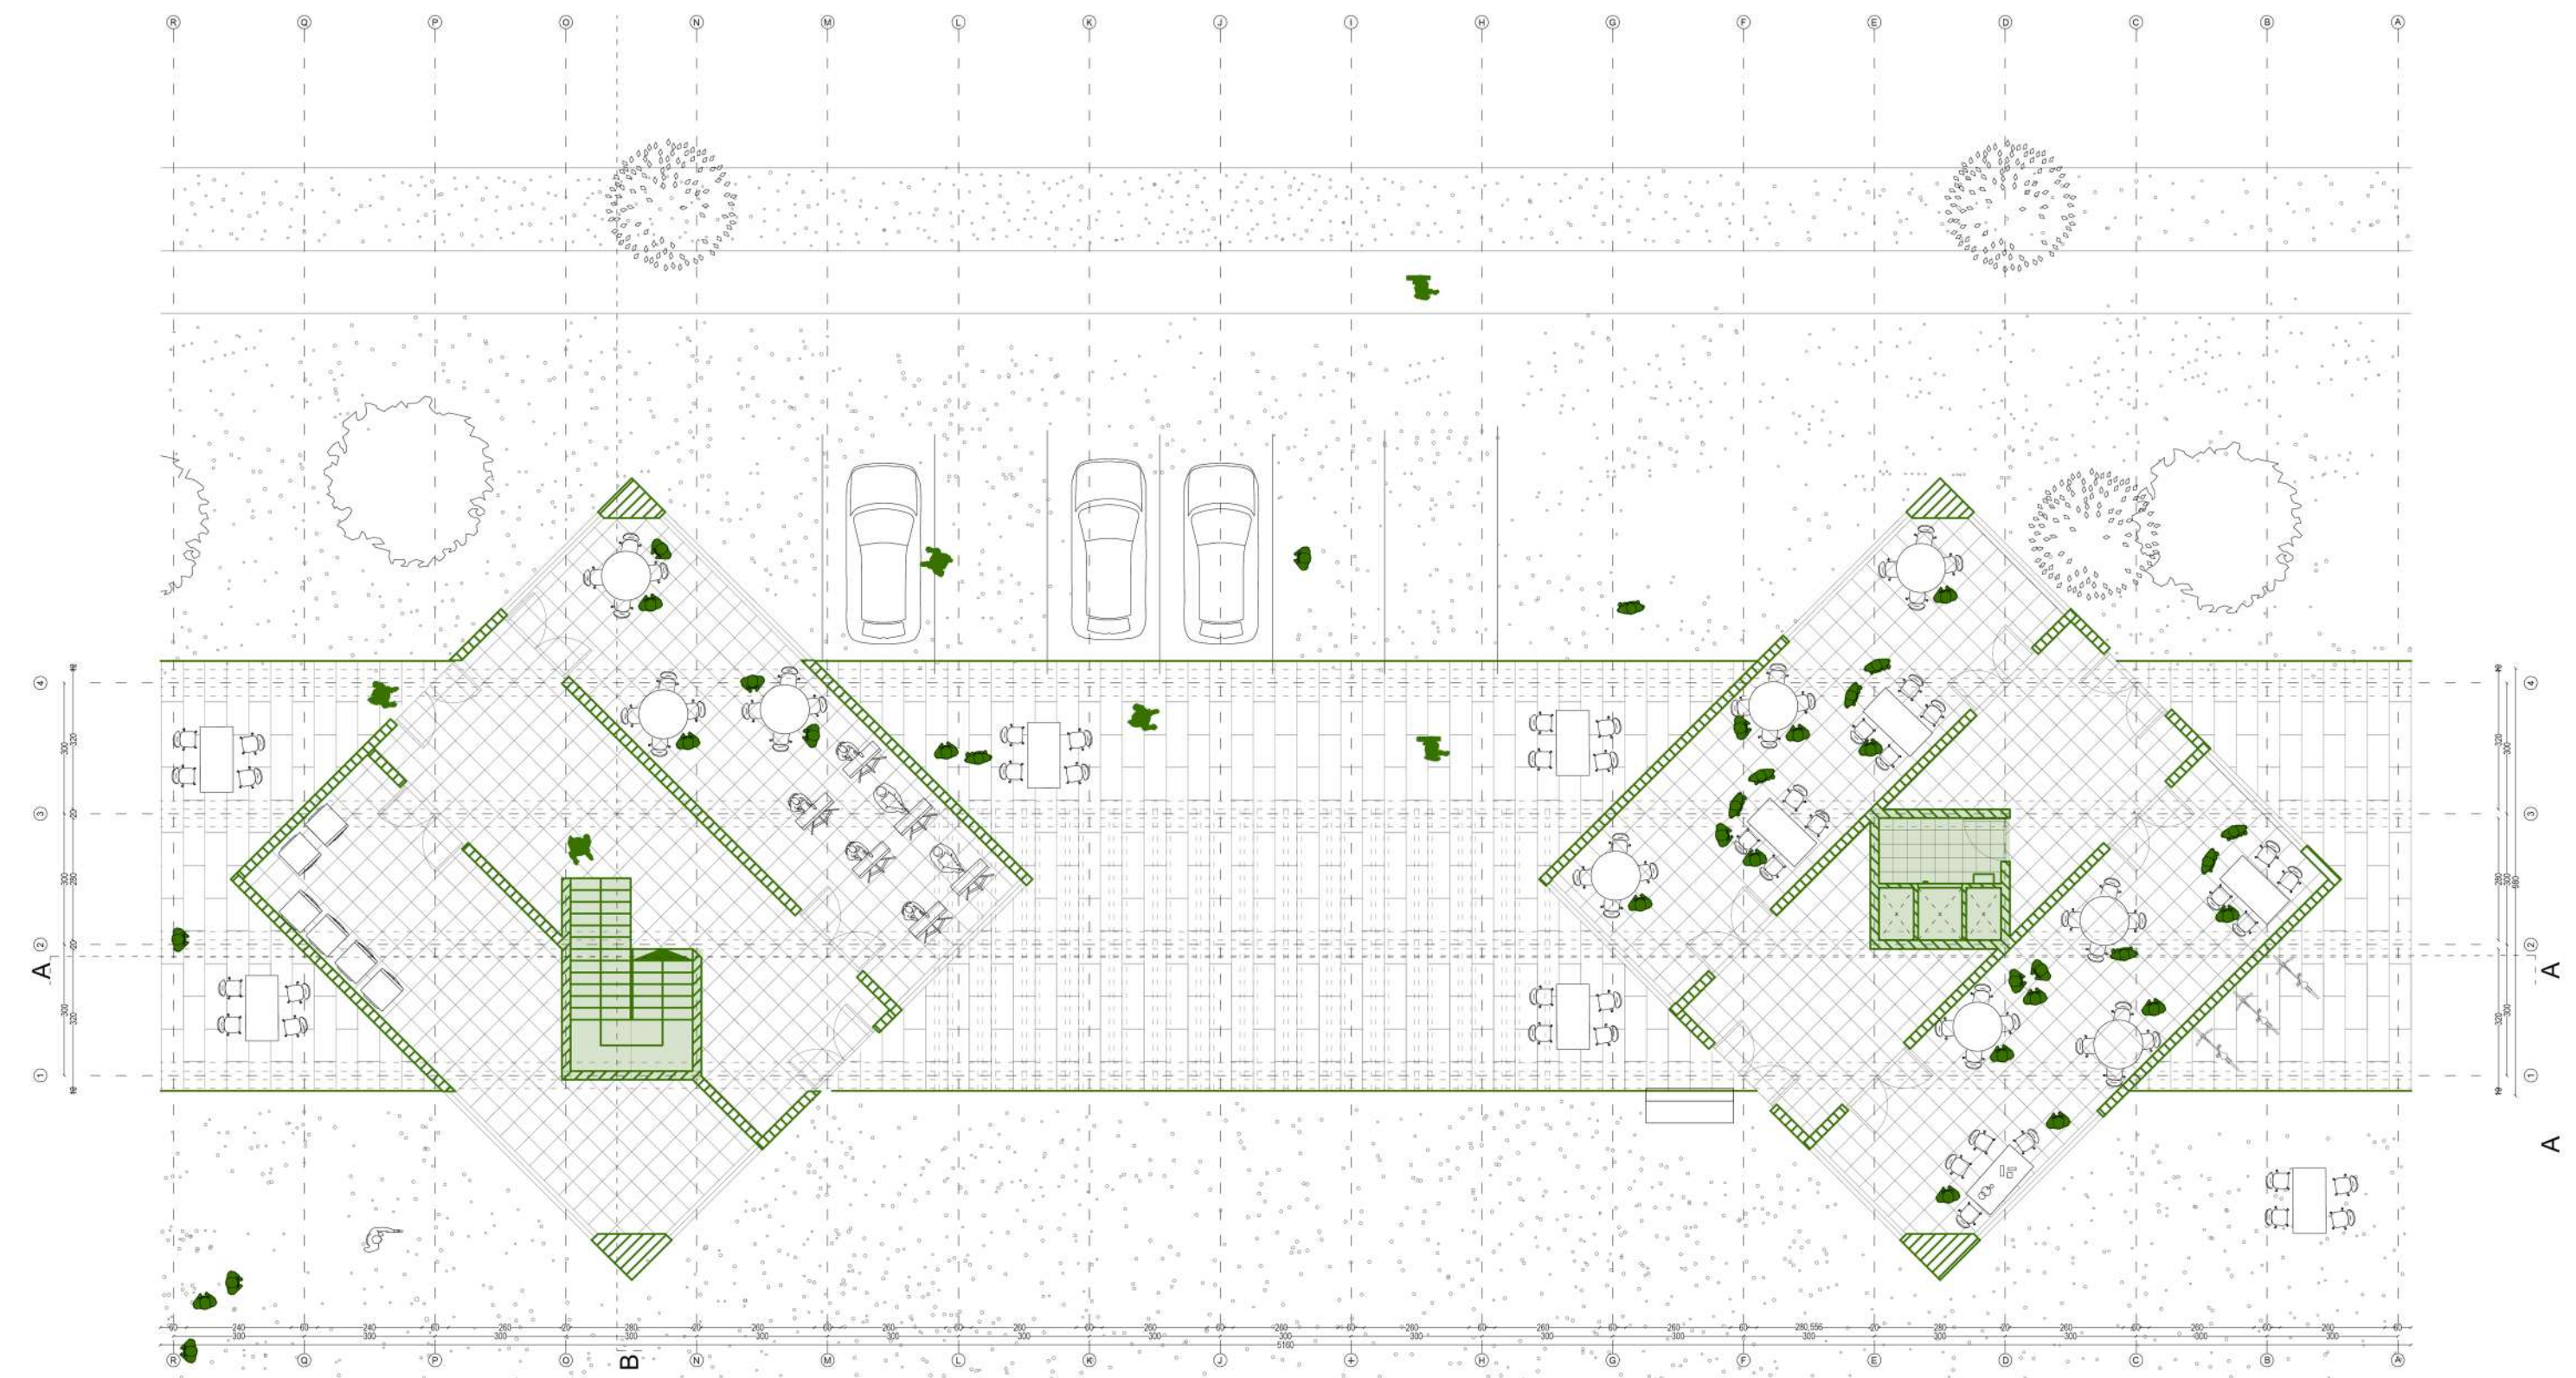

CORTE B-B'

