



PLANTA PRIMER NIVEL
ESCALA 1:250




PLANTA SEGUNDO NIVEL
ESCALA 1:250

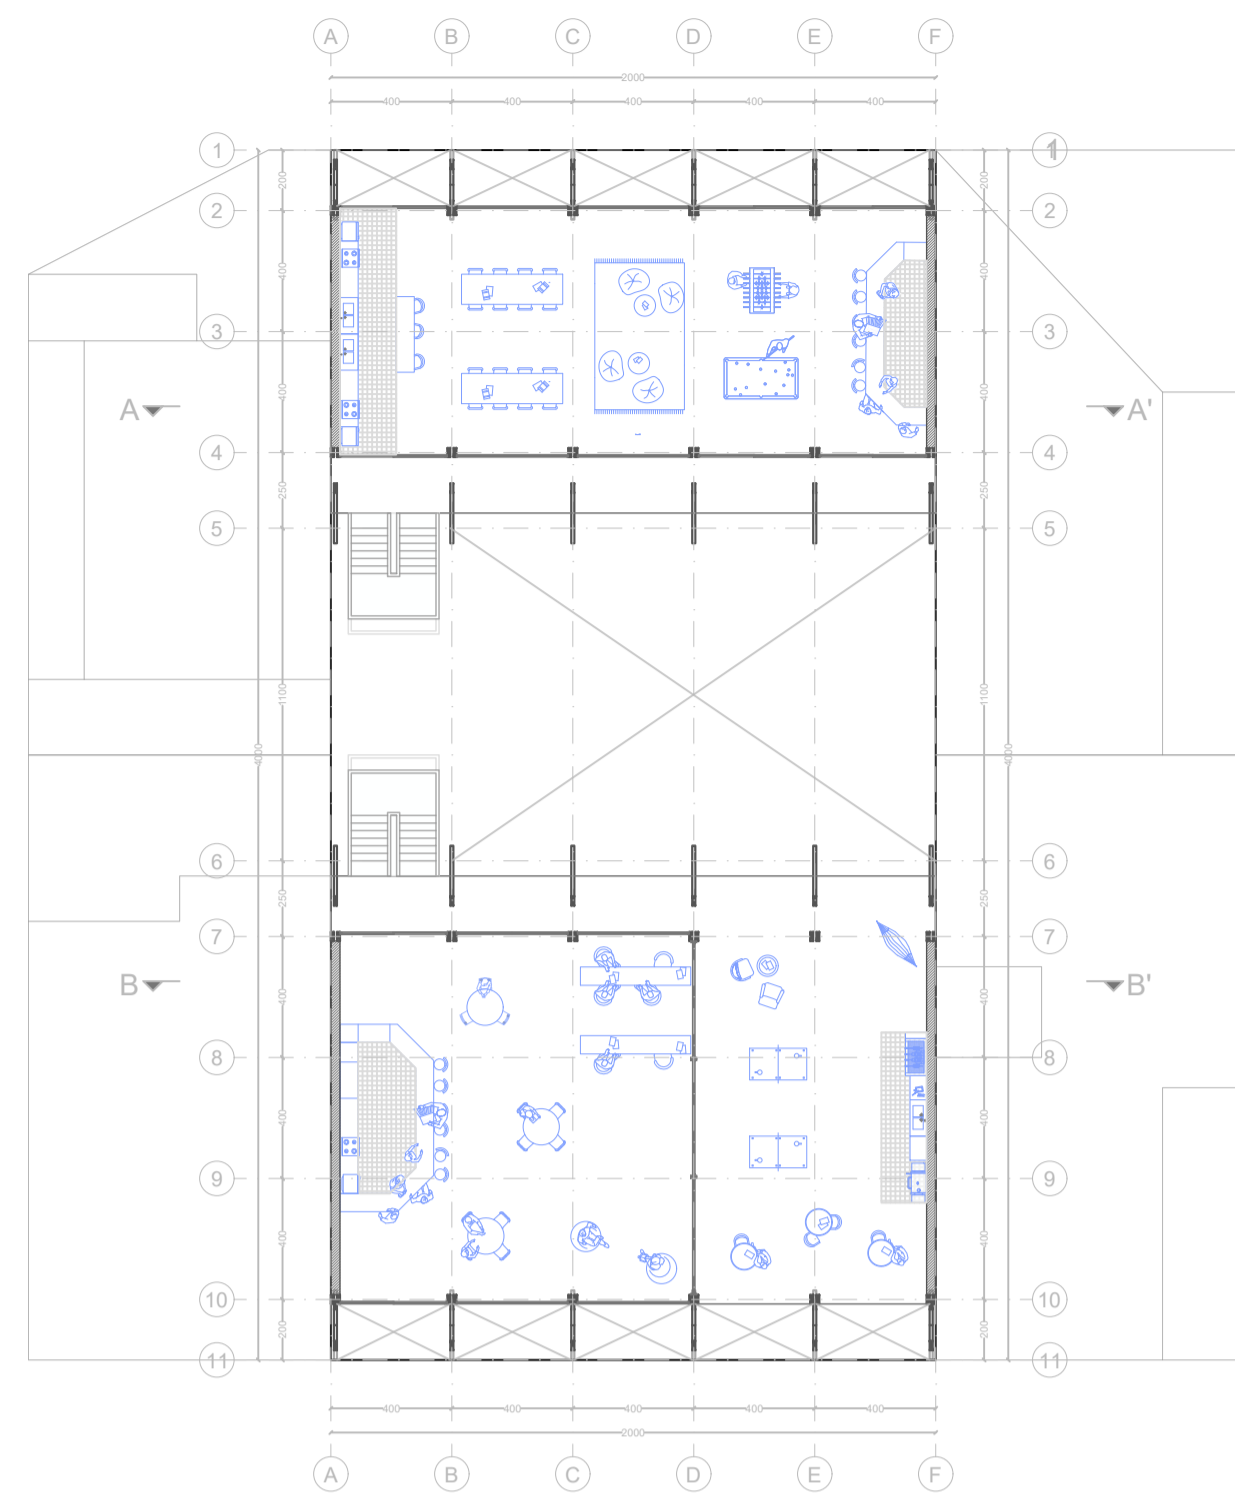


PLANTA TERCER NIVEL
ESCALA 1:250

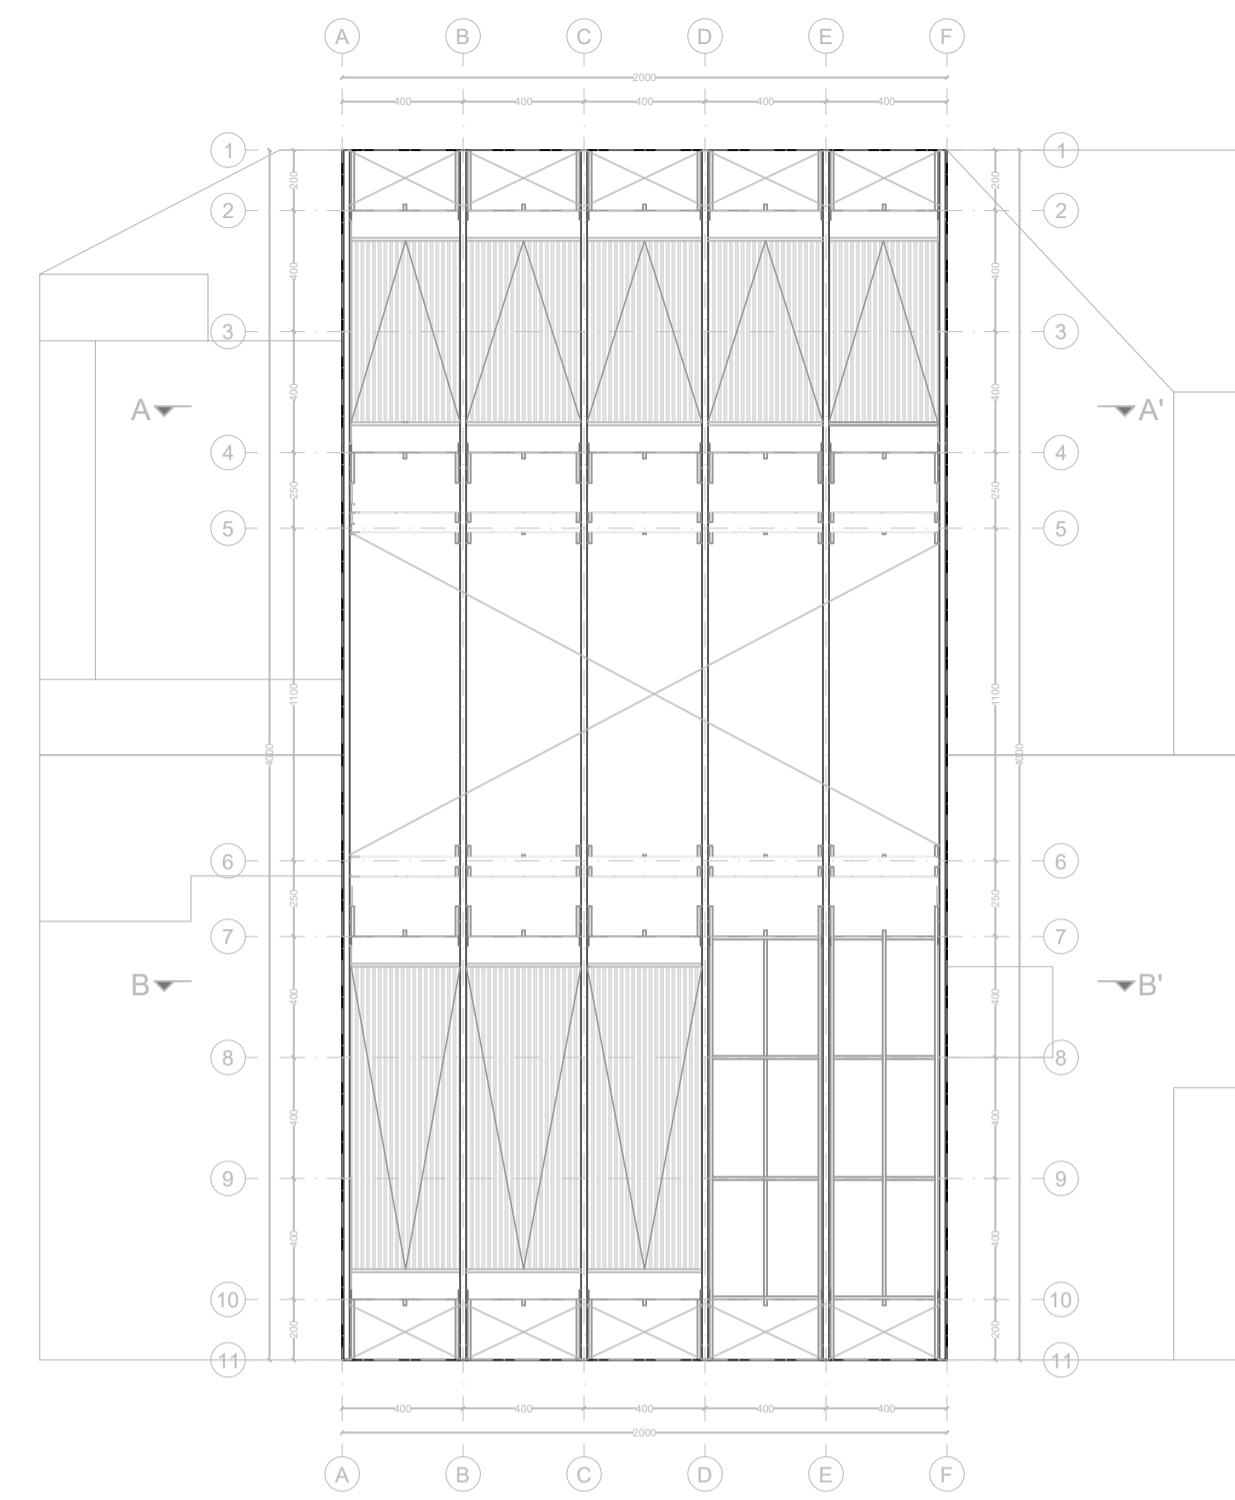


PLANTA TECHUMBRE
ESCALA 1:250

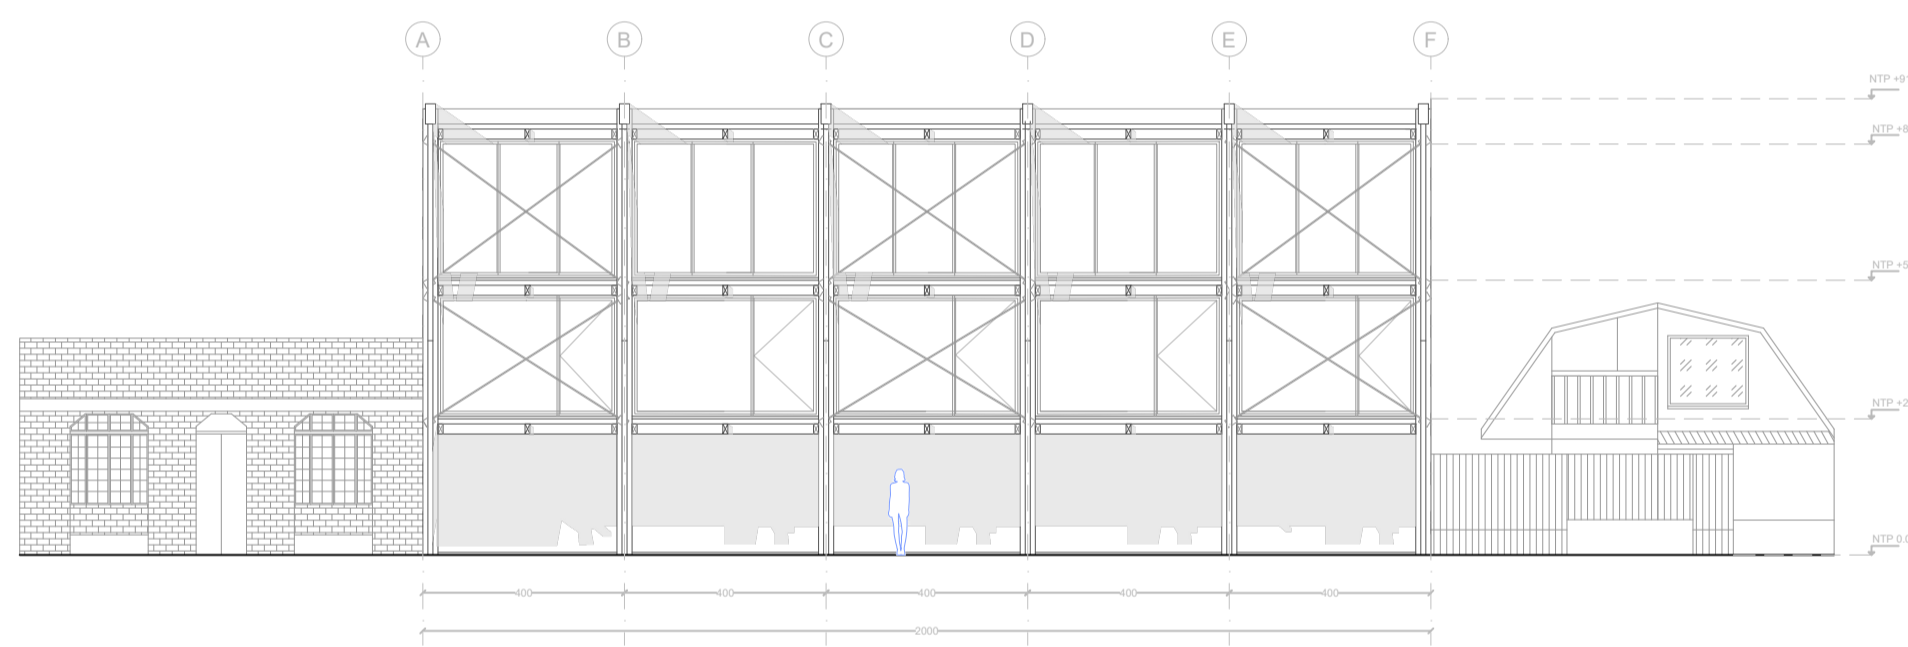

ELEVACIÓN NORTE
ESCALA 1:150

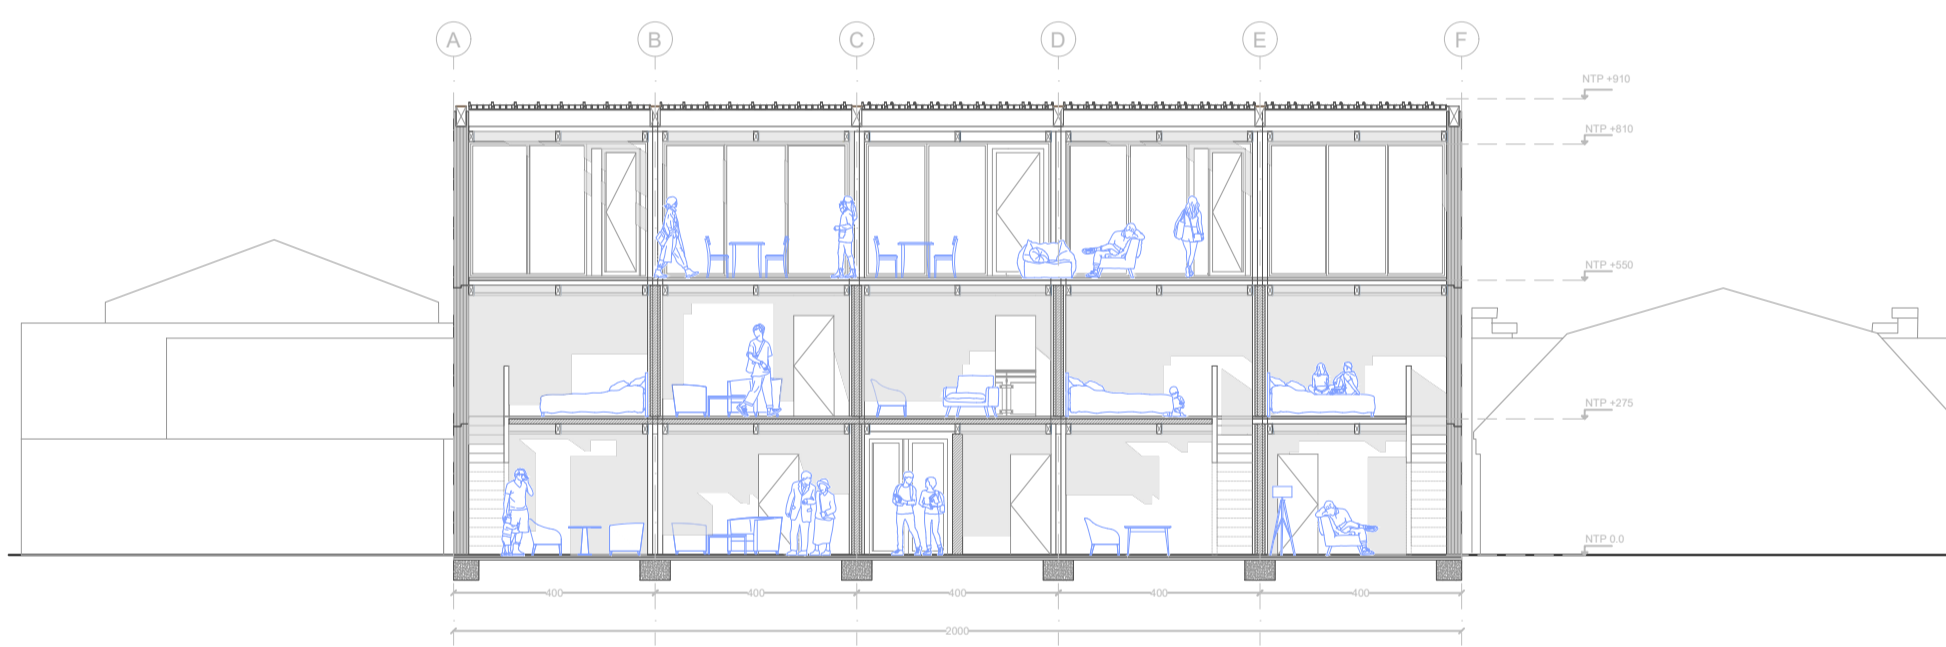

CORTE A-A'
ESCALA 1:150

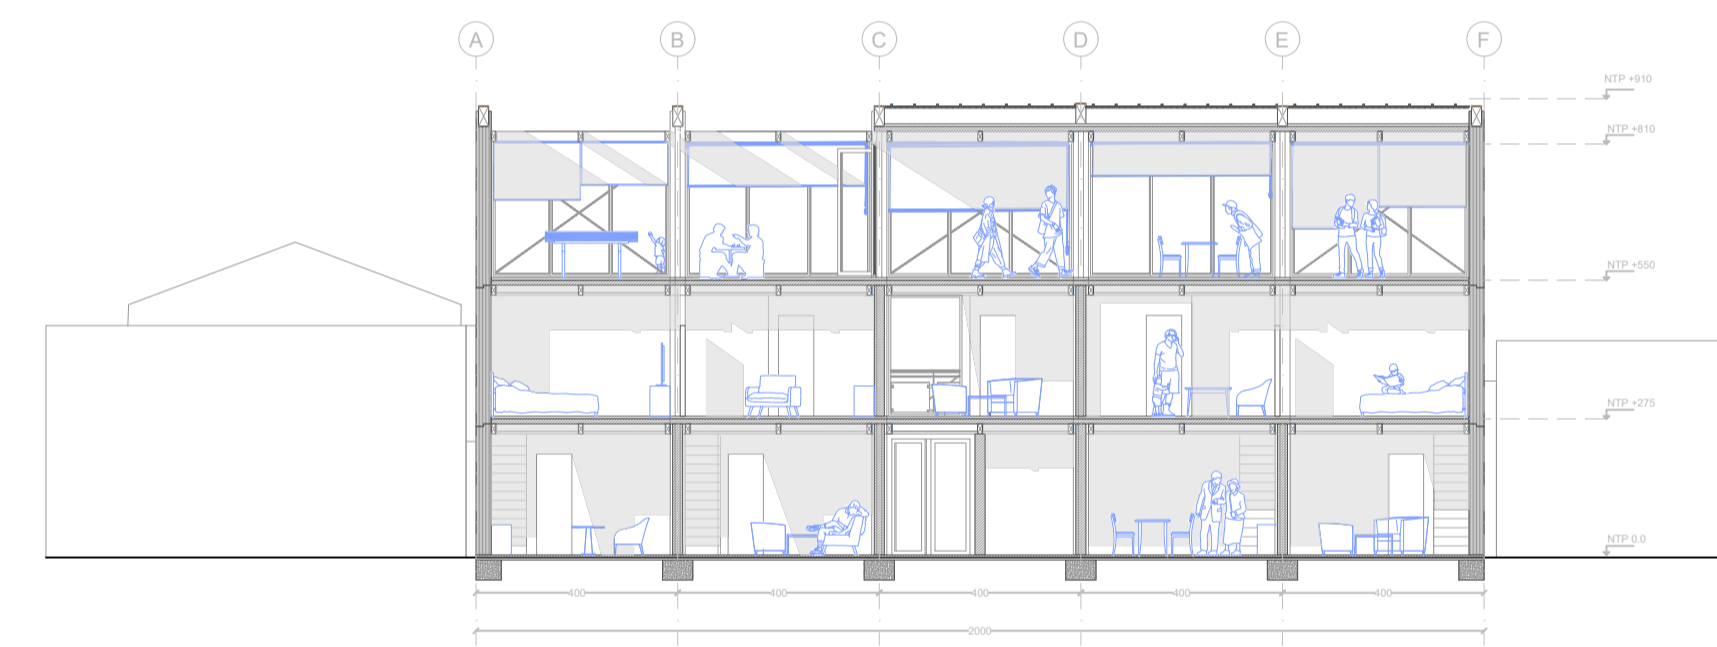

CORTE B-B'
ESCALA 1:150

