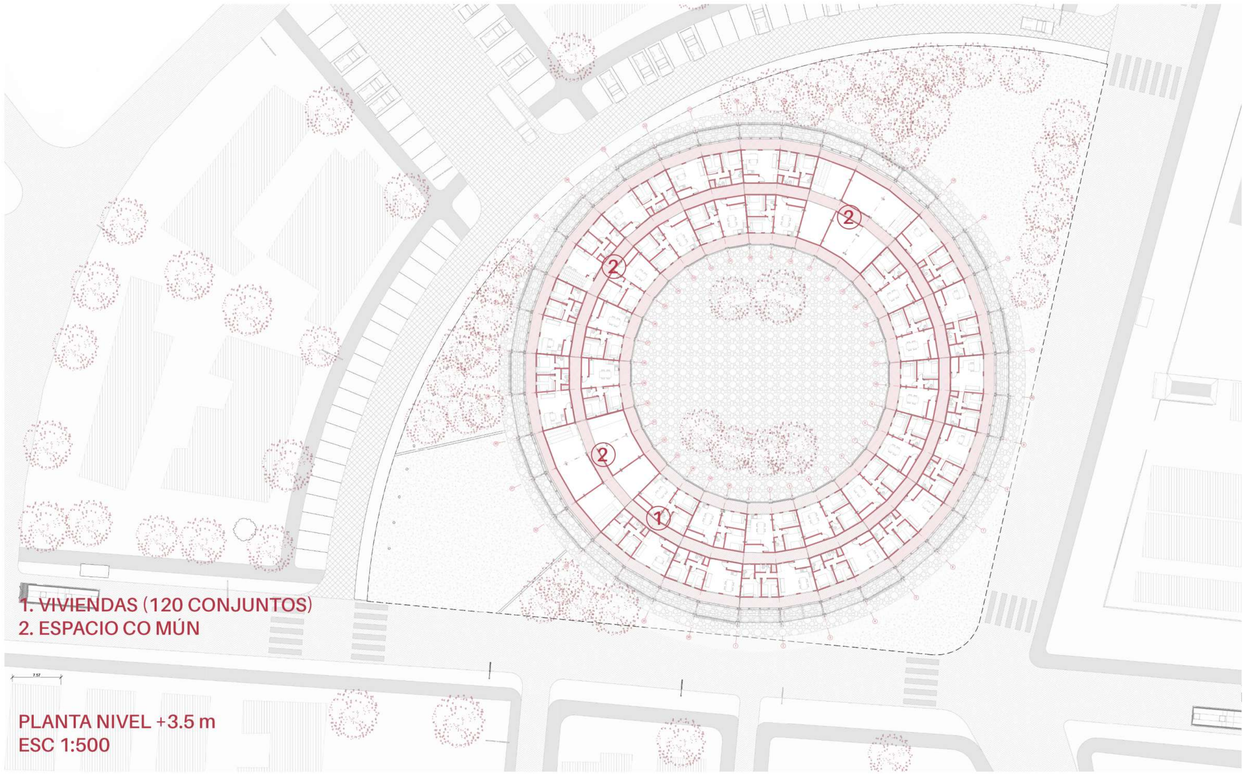

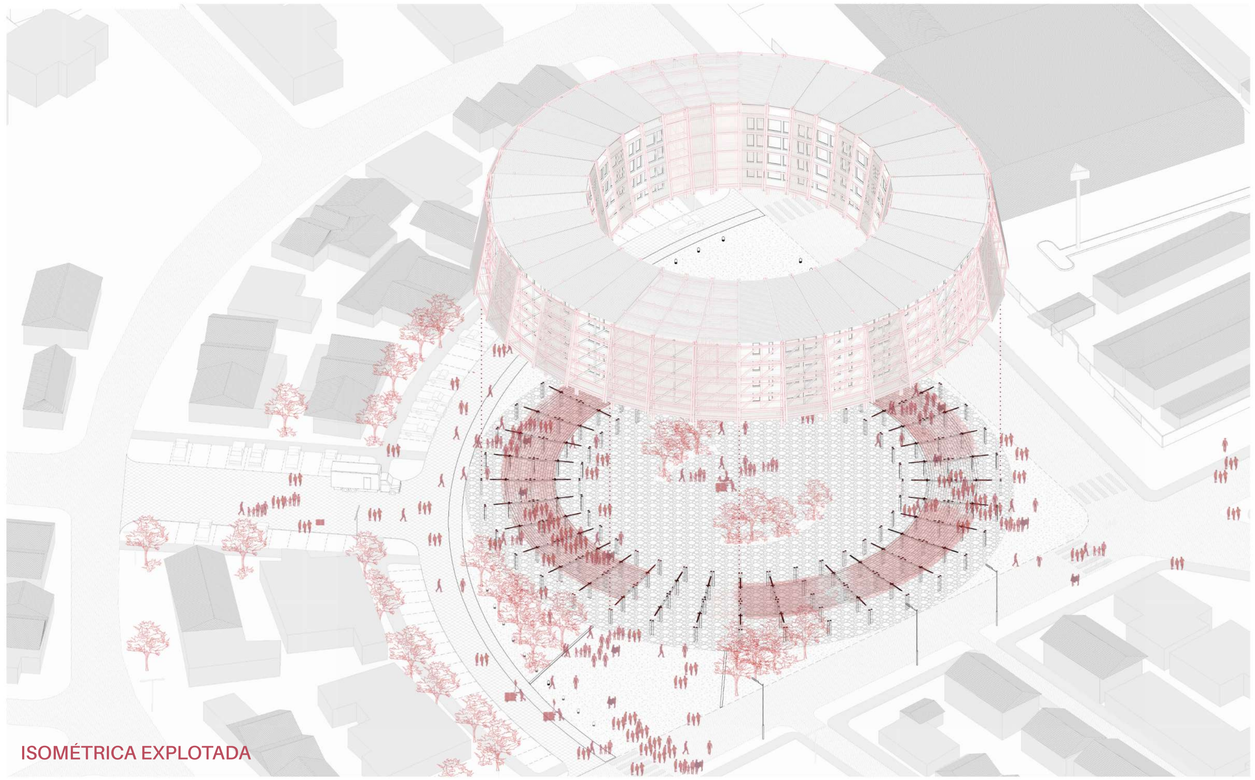

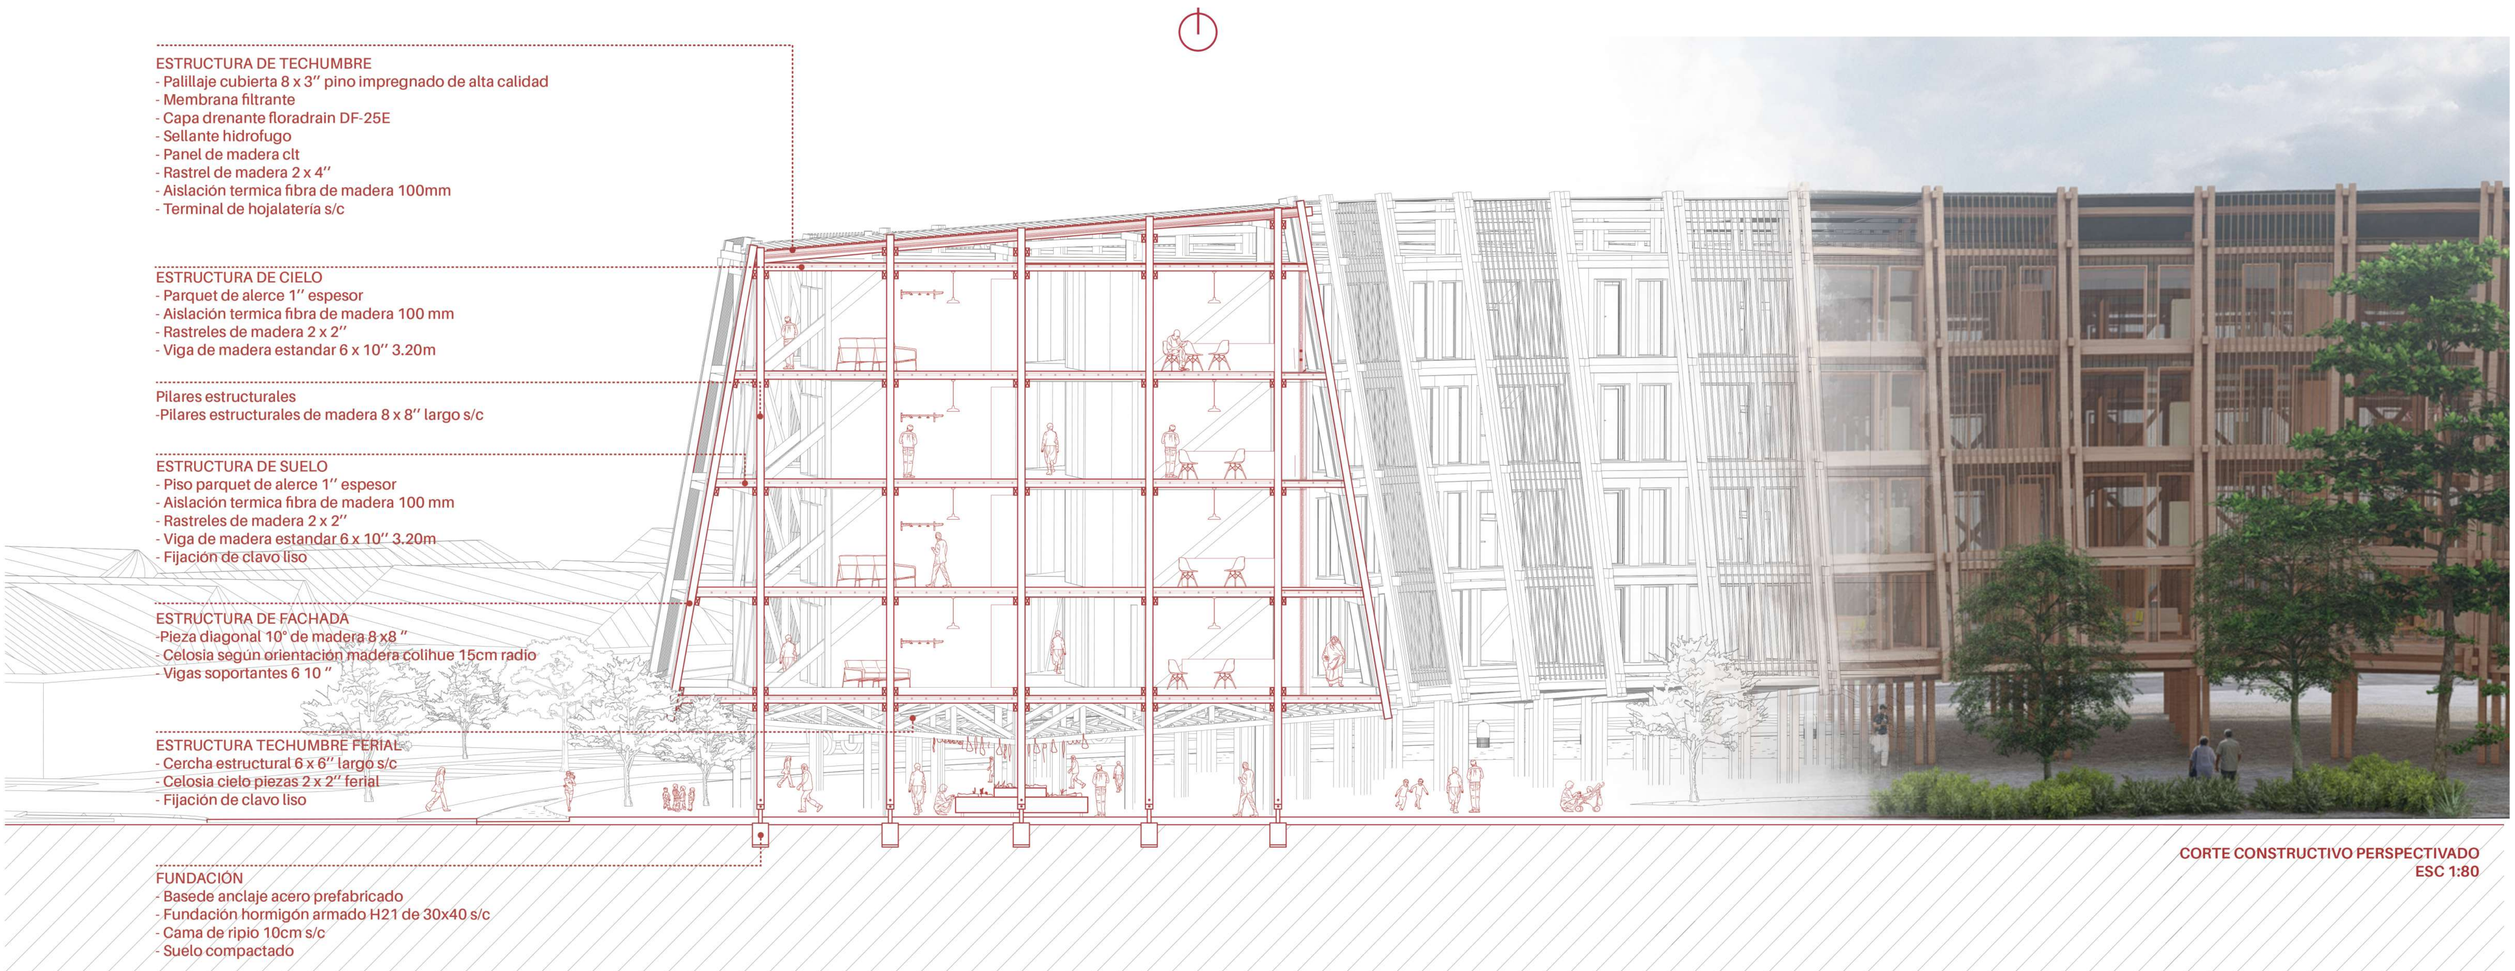

CORTE CONSTRUCTIVO PERSPECTIVADO
ESC 1:80