




ESCANTILLÓN ESC 1:500

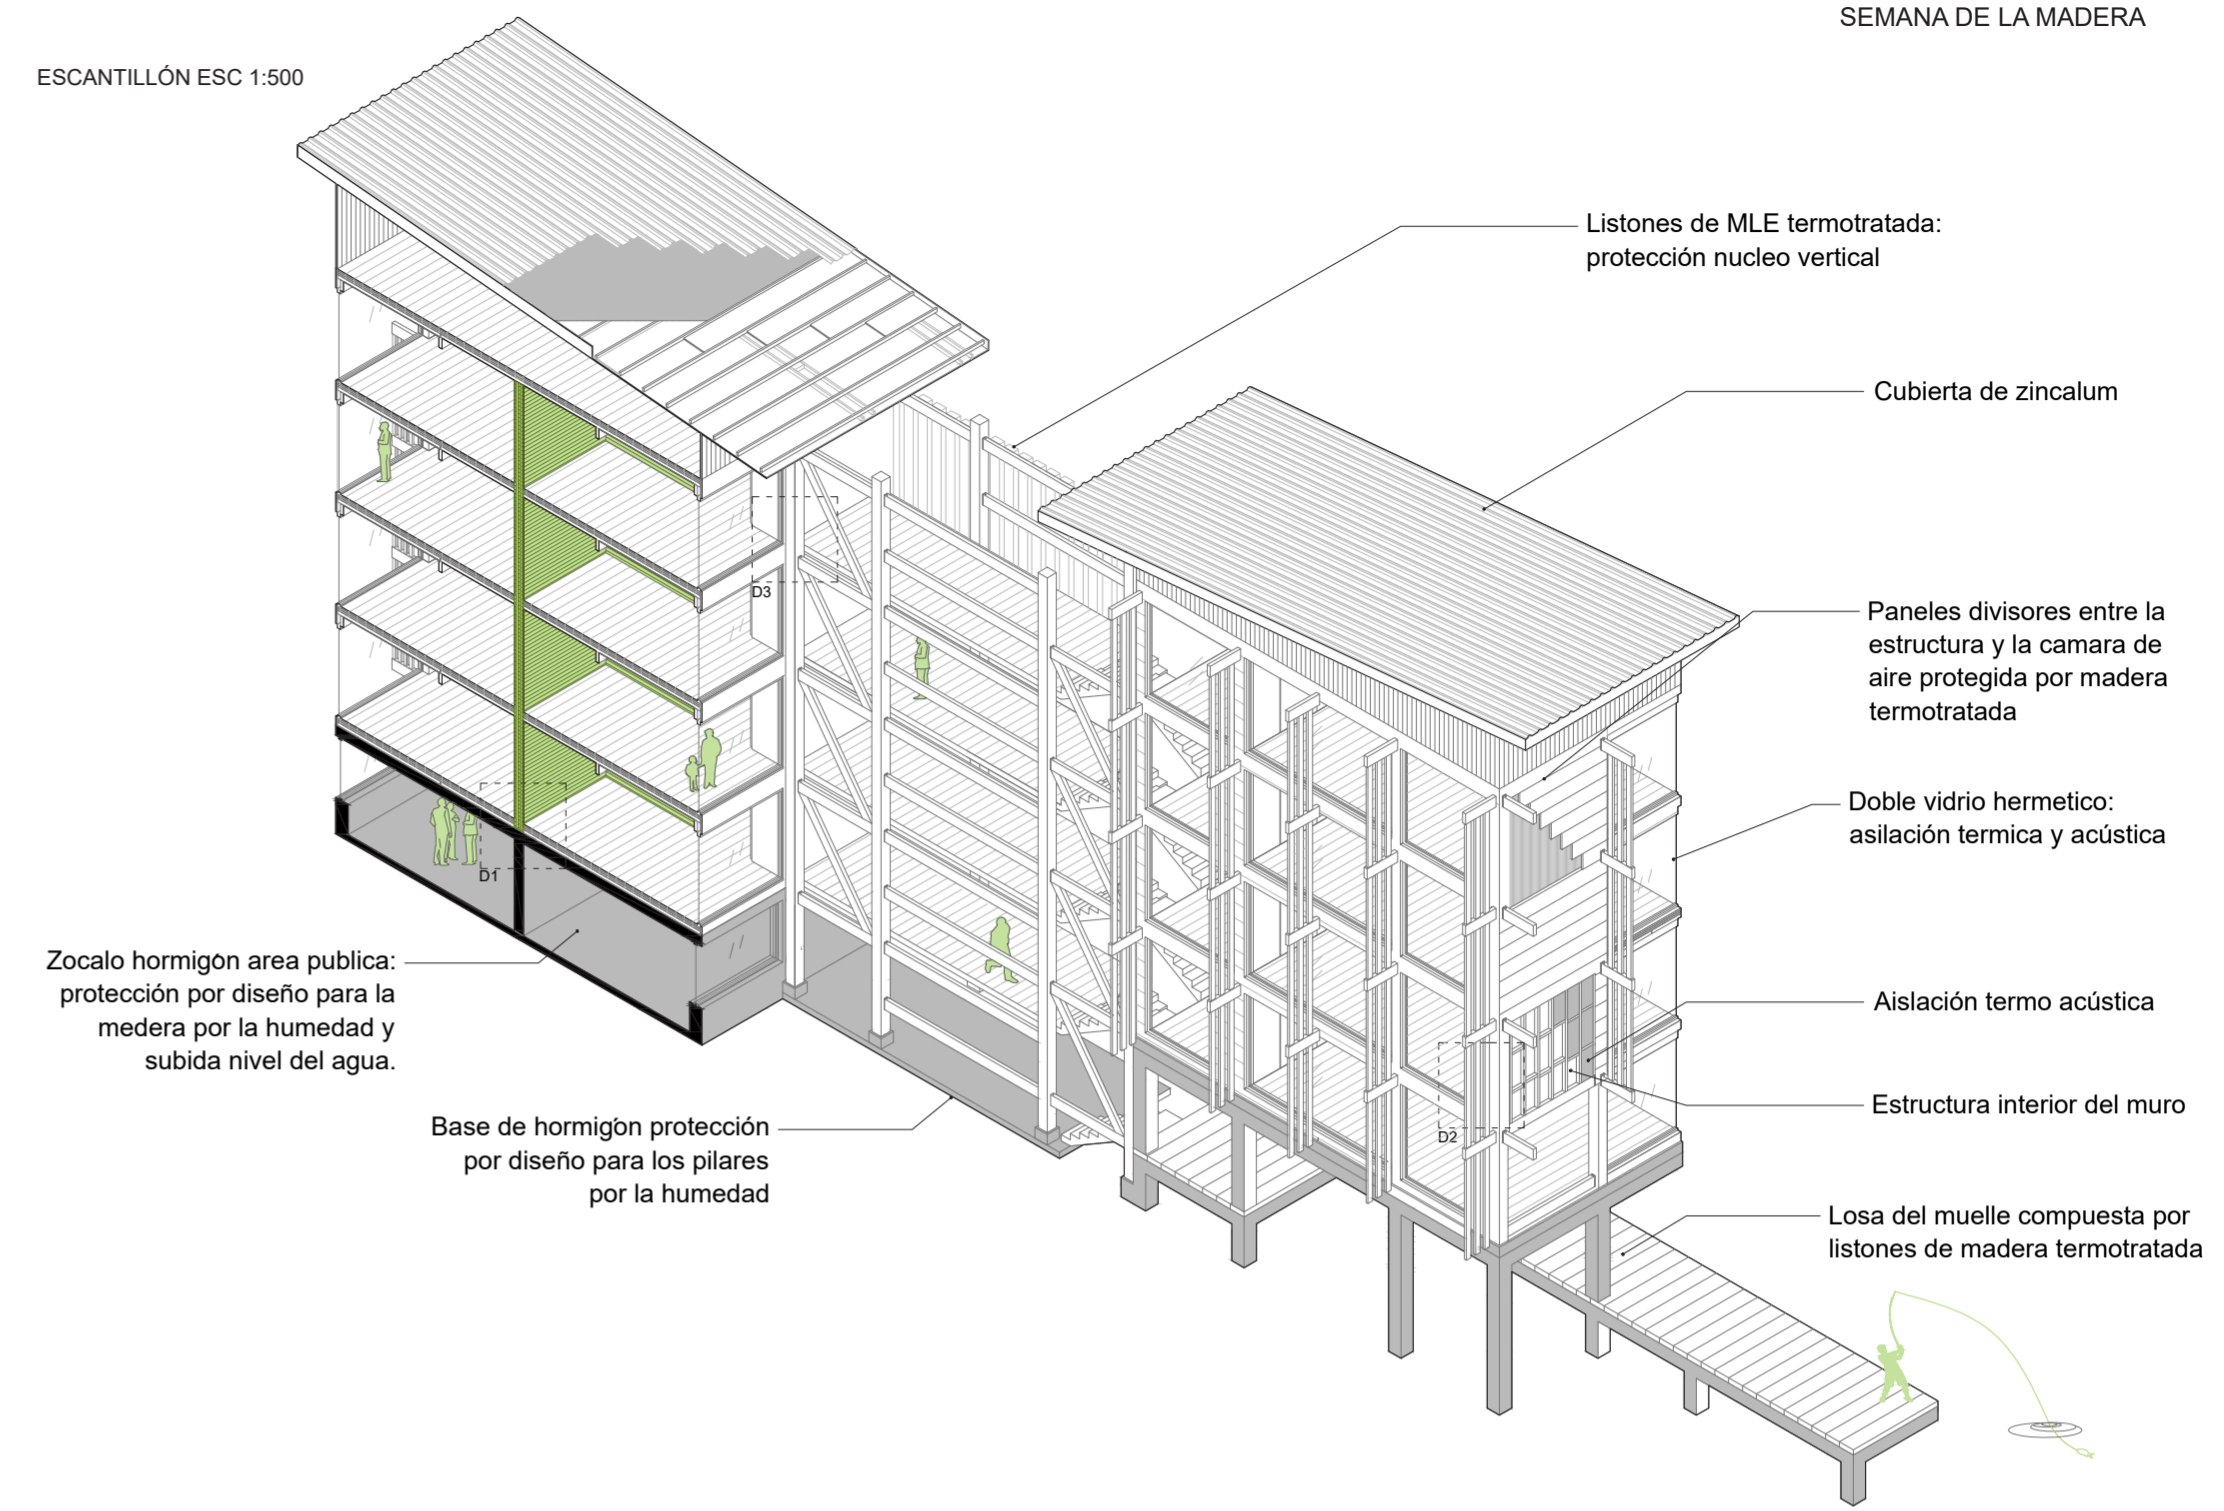

Detalle 01 ESC 1:40

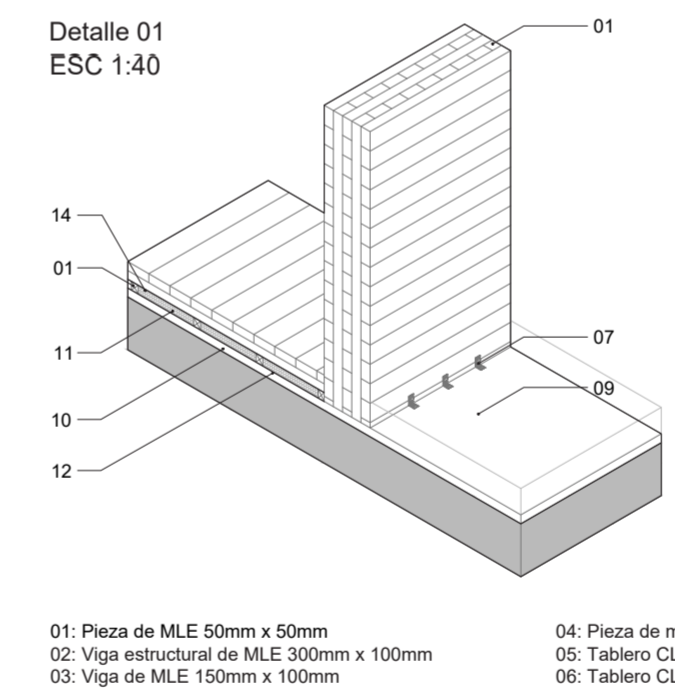

Detalle 02 ESC 1:40

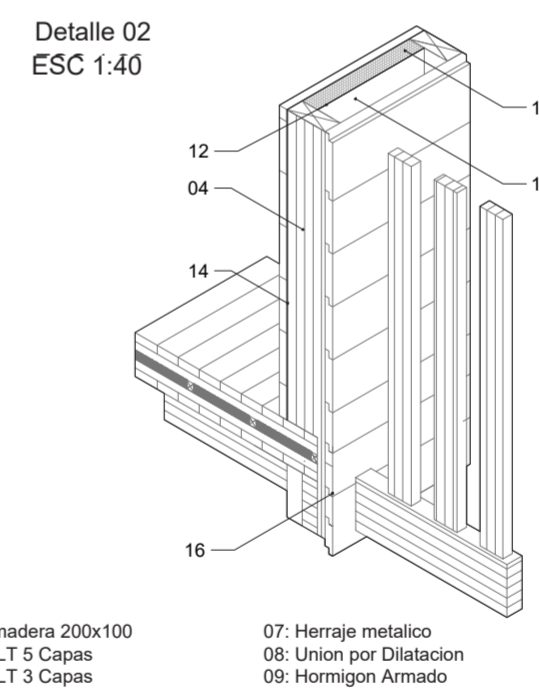

Detalle 03 ESC 1:40

