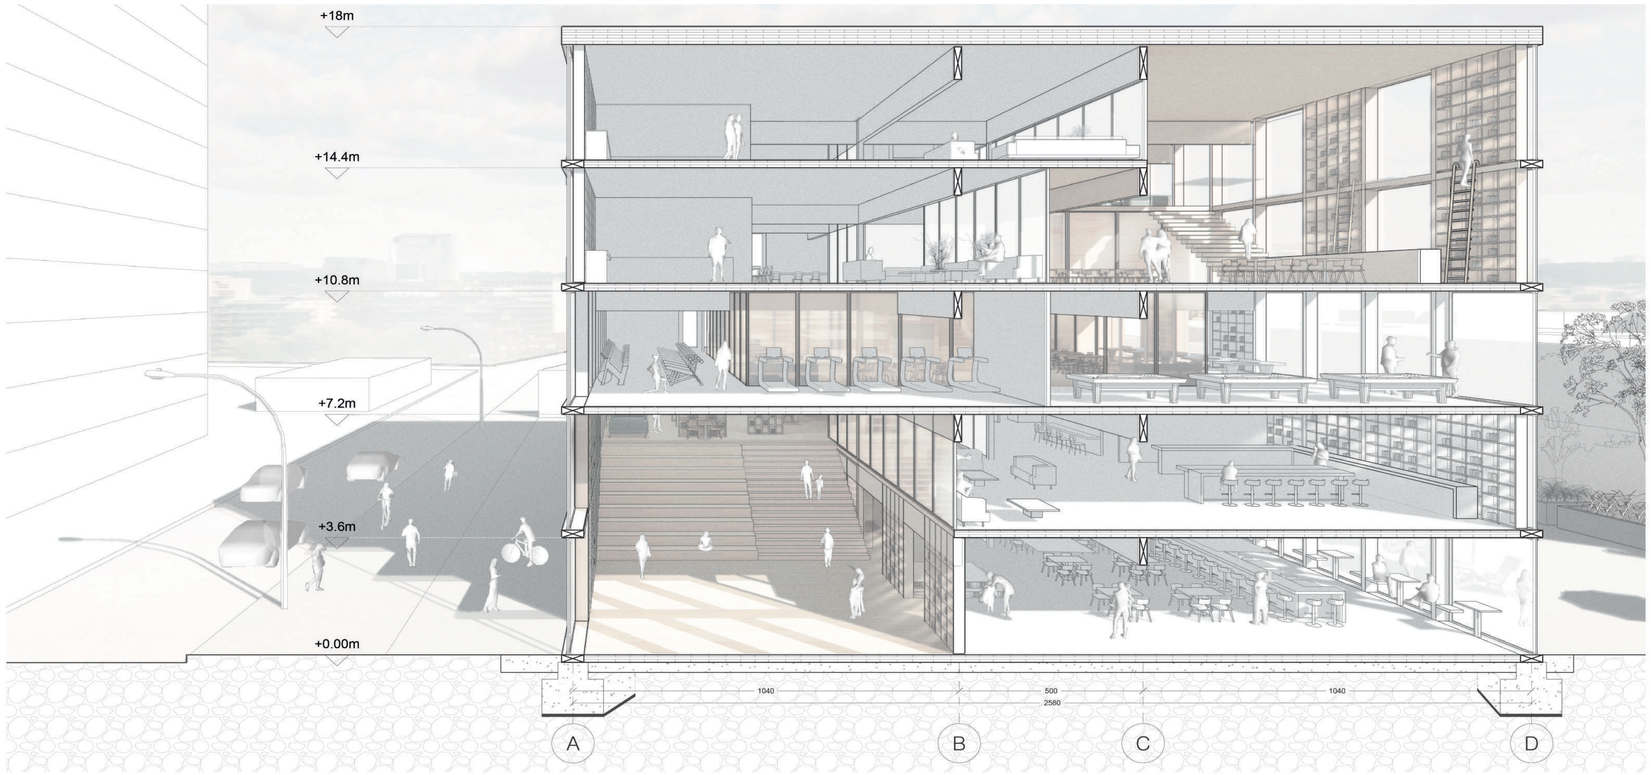


ESCANTILLÓN
ESCALA 1:20

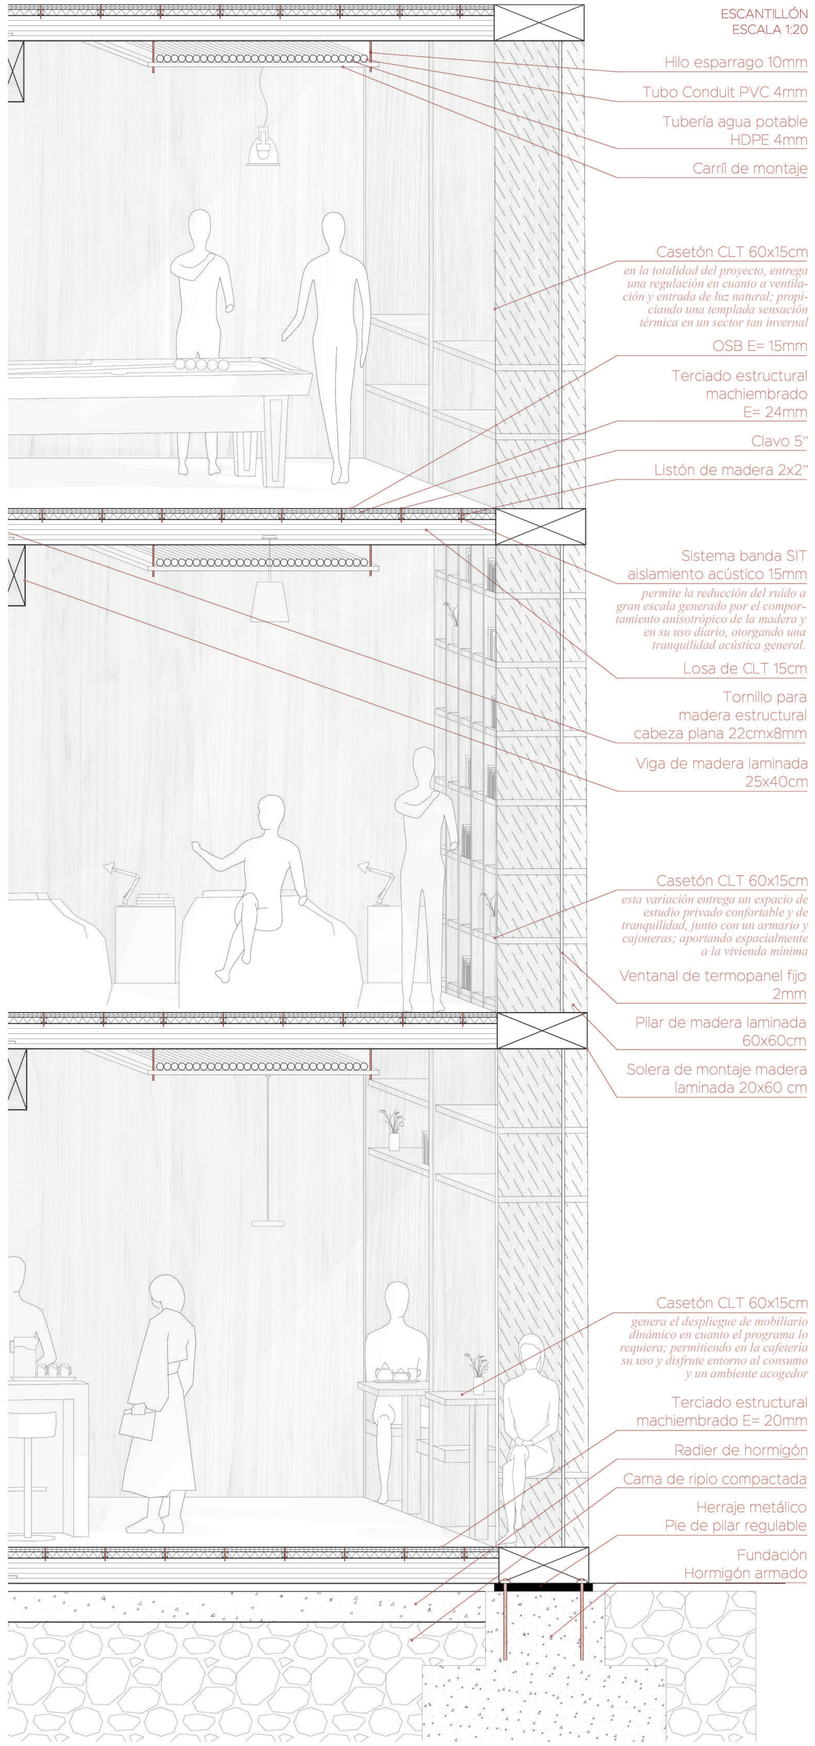


ELEVACIÓN NORTE
ESCALA 1:250

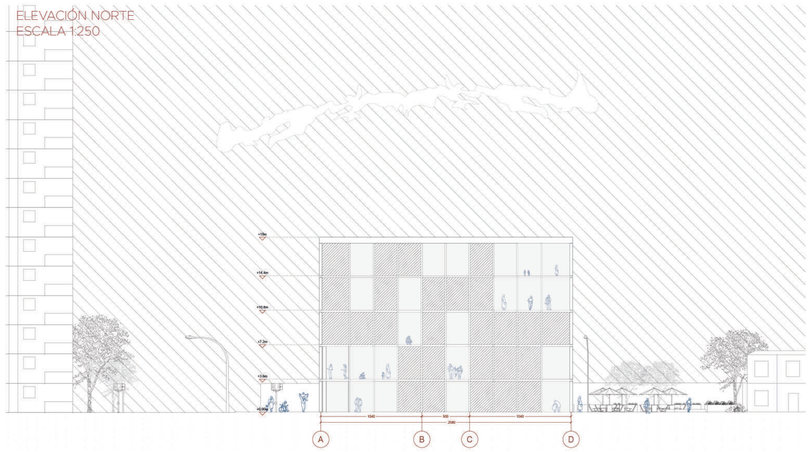

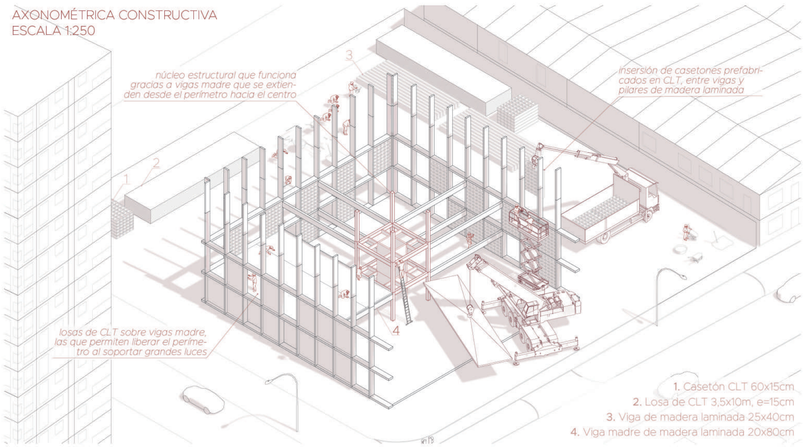
AXONOMÉTRICA CONSTRUCTIVA
ESCALA 1:250