AXONOMETRICA EDIFICIO

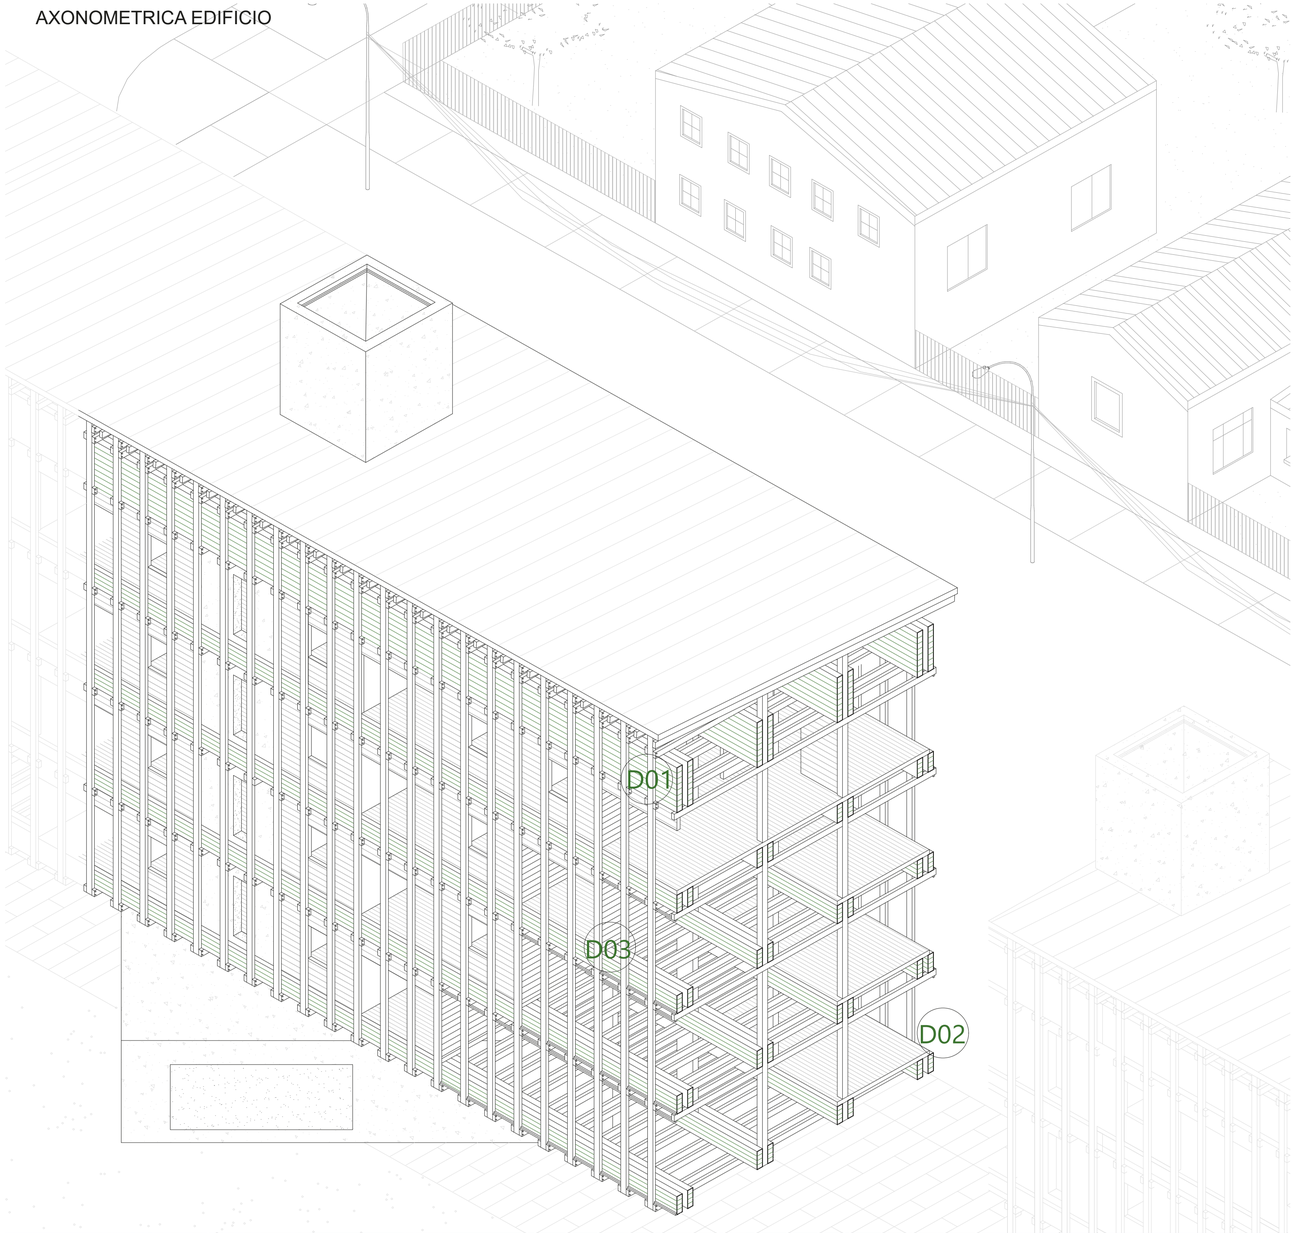

AXONOMETRICA EXPLOTADA

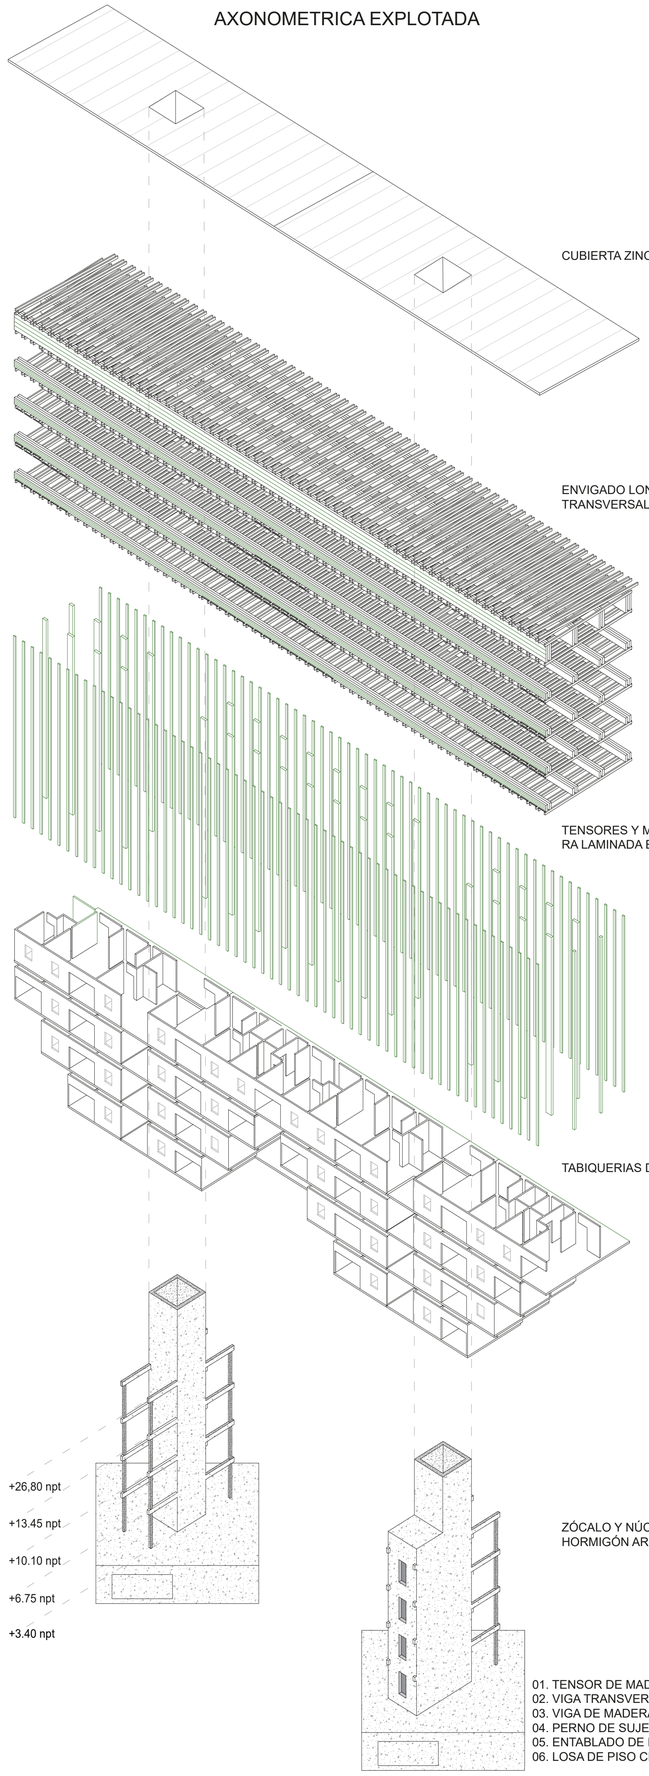

DETALLES

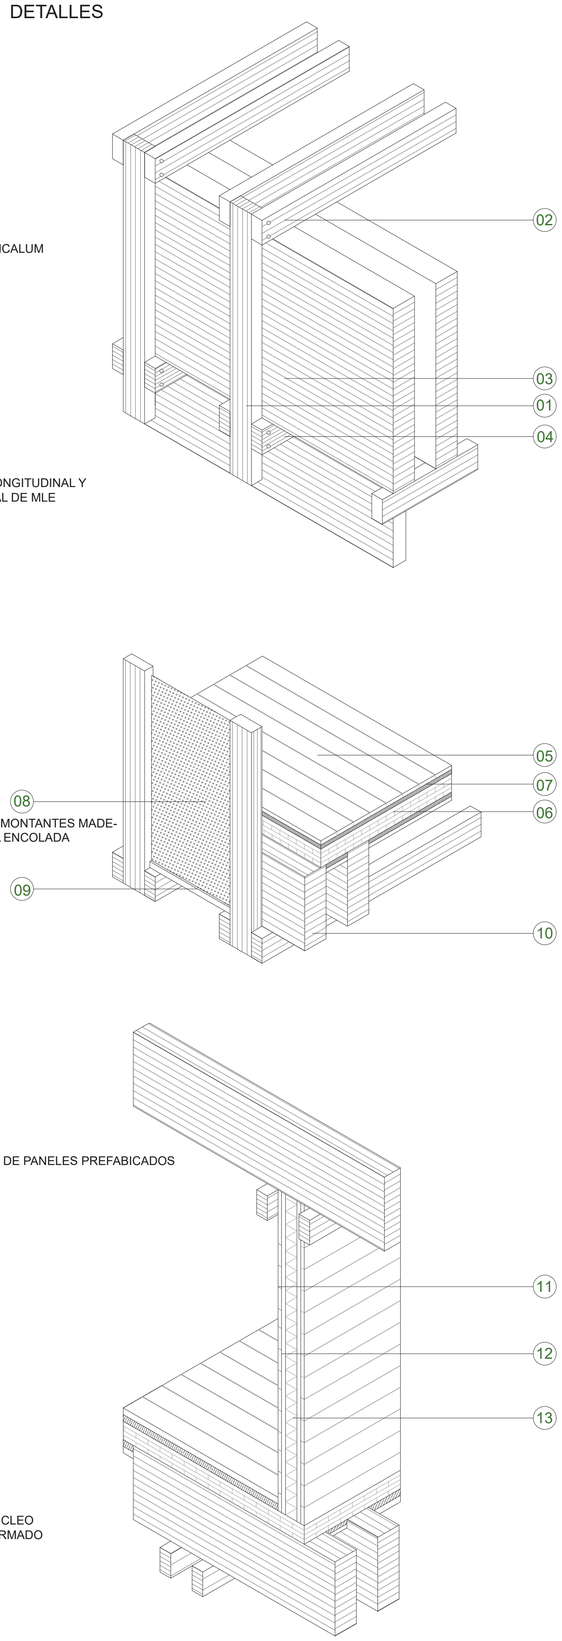

01. TENSOR DE MADERA LAMINADA 200 x 100 mm
02. VIGA TRANSVERSAL 200 x 100 mm
03. VIGA DE MADERA LAMINADA 1500 x 200 mm
04. PERNO DE SUJECIÓN G2 3/4
05. ENTABLADO DE MADERA 25 mm
06. LOSA DE PISO CLT 150 mm
07. AISLANTE ASFÁLTICO 1,25 mm
08. DOBLE VIDRIO HERMÉTICO 4 mm
09. BASTIDOR DE MADERA 50 x 50 mm
10. VIGA DE MADERA LAMINADA 600 x 200 mm
11. MADERA MACHIMBRADA INTERIOR 90 x 14 mm
12. BARRERA DE HUMEDAD
13. LANA MINERAL 50 mm