


**ESCANTILLÓN**

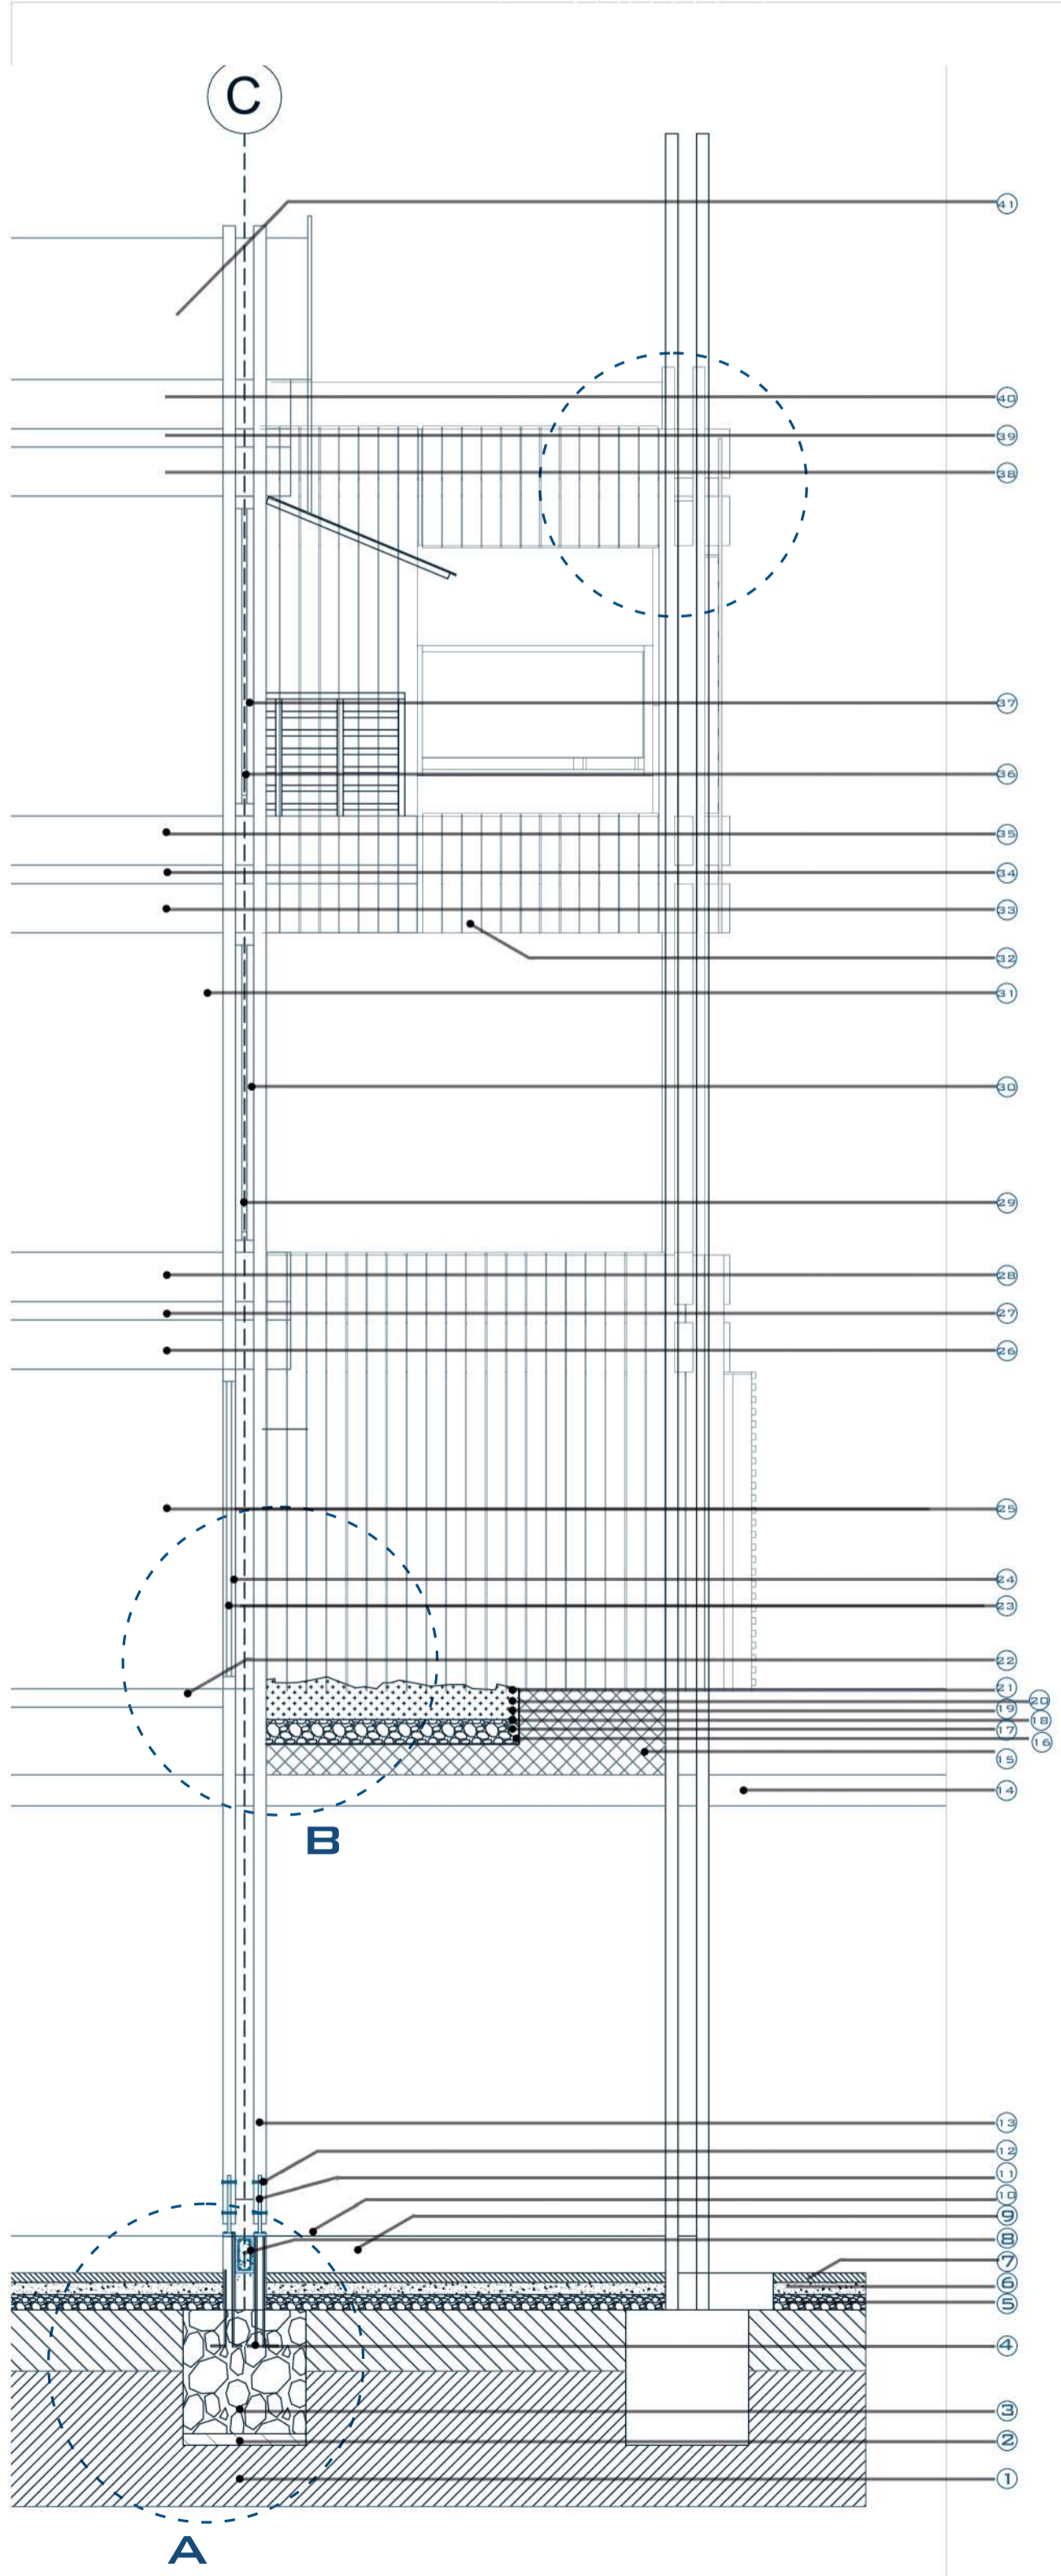

1. TERRENO NATURAL
2. EMPLANTILLADO H-5
3. HORMIGÓN H-25
4. ENFIERRADURA ACERO 06
5. RIPIO 20 CM
6. RADIER 10 CM
7. RELLENO NIVELANTE
8. CADENA ACMA 300MM X 15 MM
9. VIGA DE FUNADACIÓN 20x40cm
10. LOSA DE HORMIGÓN H-10 10 CM
11. BASE DE APOYO HILAM
12. PERNO ANCLAJE 1/2" x4 1/4"
13. 4 PILARES 10x10 CM
14. VIGA MADERA LAMINADA 20x40 CM
15. SOLERA PENDIENTE
16. CAPA DE SEPARACIÓN
17. IMPERMEABILIZACIÓN
18. MEMBRANA ANTIRAÍCES
19. GRAVA DE DRENAJE
20. TEJIDO FILTRANTE
21. TIERRA DE CULTURA
22. ENTRE PISO MADERA CLT 15 CM
23. VENTANAL DOBLE HOJA + CAMARA HERMETICA
24. MARCO DE MADERA 50cm
25. PLACA YESO CARTÓN 10MM G/ PINTURA BLANCA
26. VIGA MADERA LAMINADA 20x40cm
27. ENTREPISO MADERA CLT 15cm
28. VIGA MADERA LAMINADA 20x40cm
29. VENTANAL DOBLE HOJA + CAMARA HERMETICA
30. MARCO DE MADERA 50cm
31. PLACA YESO CARTÓN 10MM G/ PINTURA BLANCA
32. ENVOLVENTE MADERA QUEMADA 15x10cm
33. VIGA MADERA LAMINADA 20x40cm
34. ENTREPISO MADERA CLT 15cm
35. VIGA MADERA LAMINADA 20x40cm
36. VENTANAL DOBLE HOJA + CAMARA HERMETICA
37. MARCO DE MADERA 50cm
38. VIGA MADERA LAMINADA 20x40cm
39. ENTREPISO MADERA CLT 15cm
40. VIGA MADERA LAMINADA 20x40cm
41. JARDINERA HUERTO DE MADERA



**CORTE LONGITUDINAL A-A' ESC 1:200**



**CORTE TRANSVERSAL B-B' ESC 1:200**

