



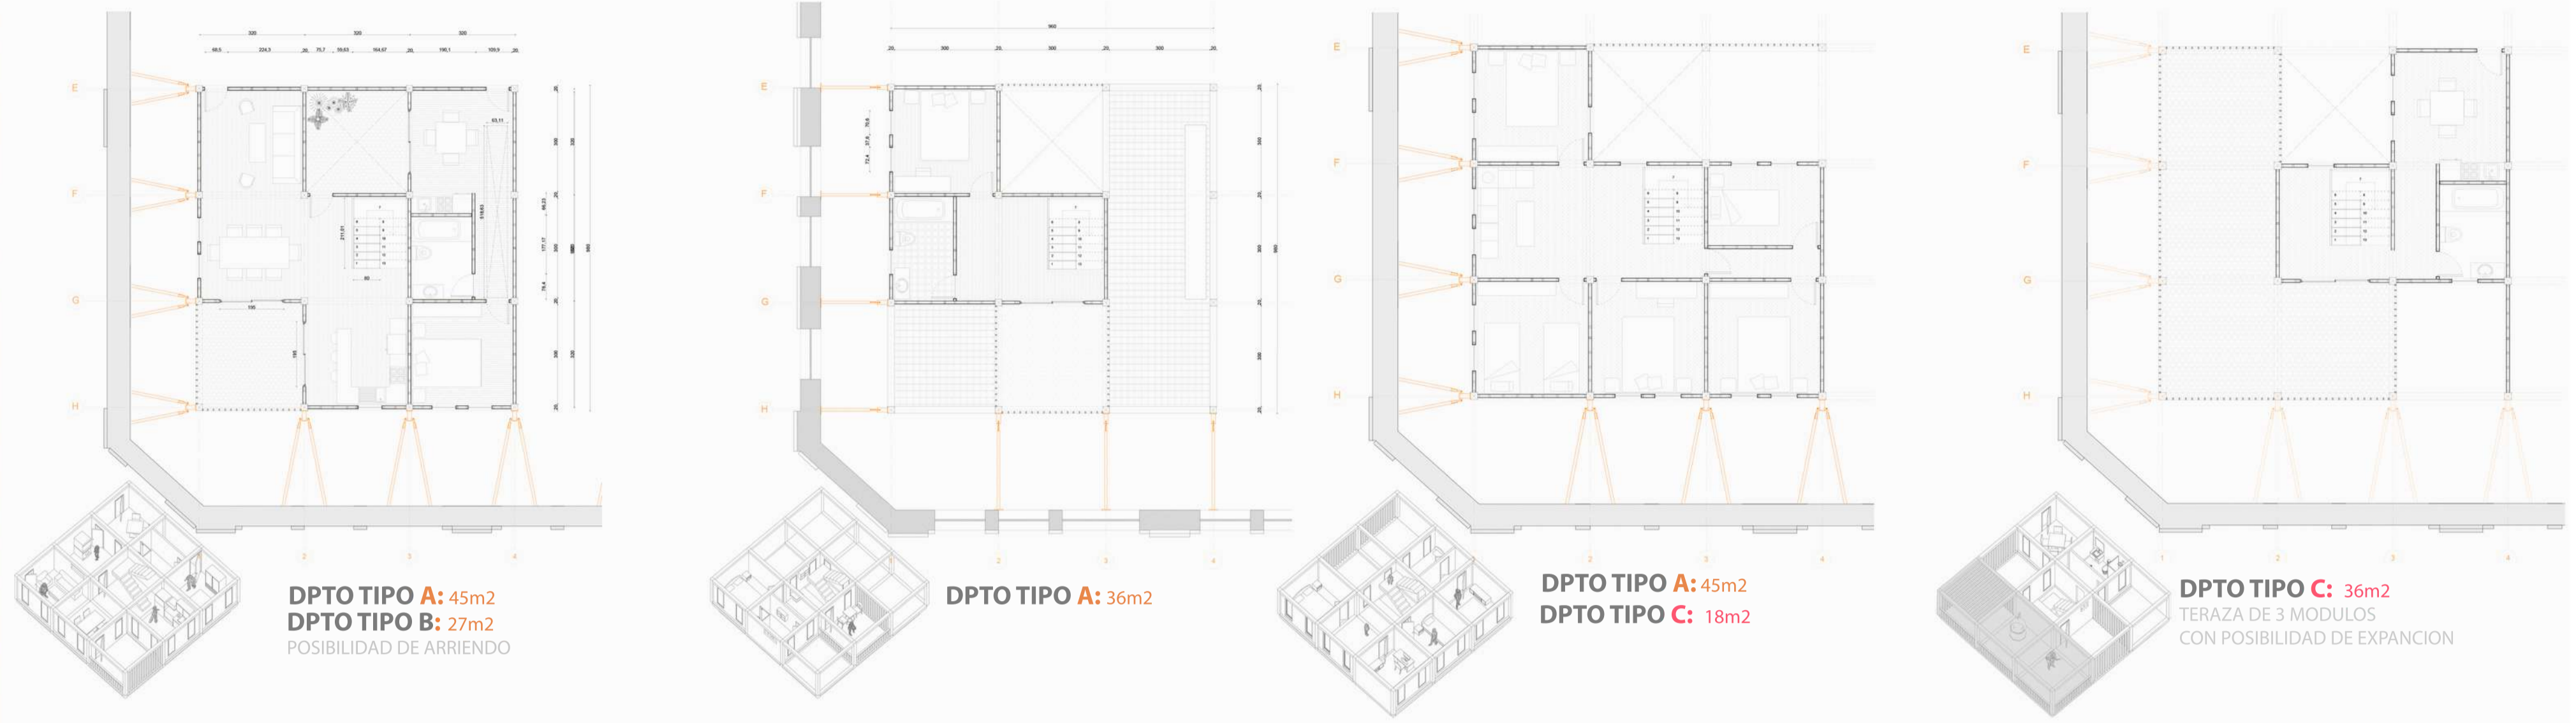




PLANTAS DEPARTAMENTOS TIPO

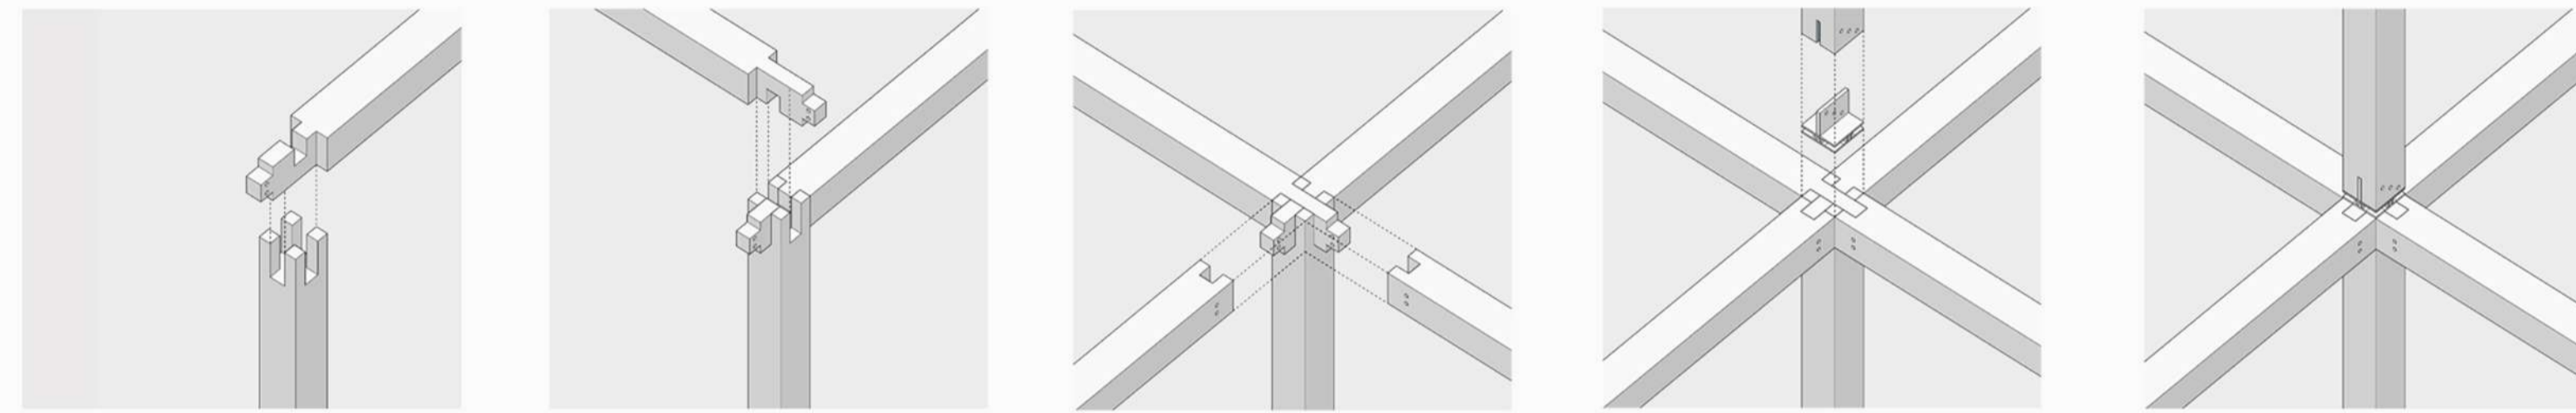




DETALLES UNIONES ESTRUCTURA PRINCIPAL



DETALLES UNIONES ESQUINERO

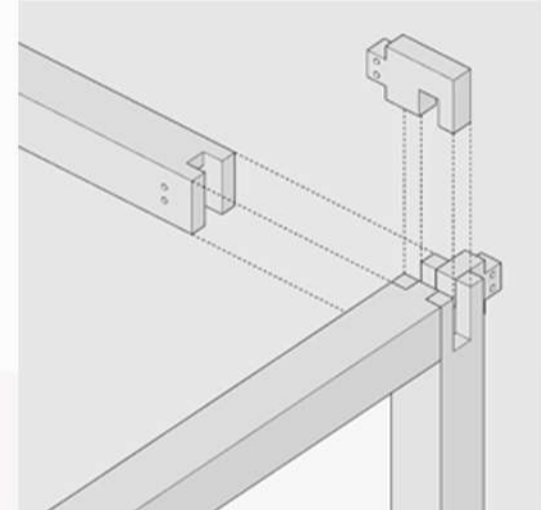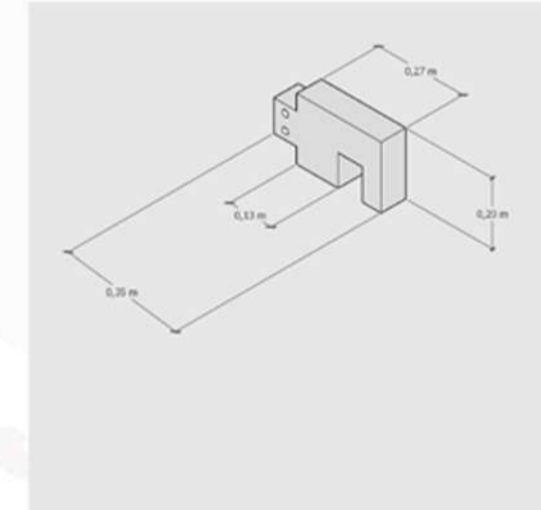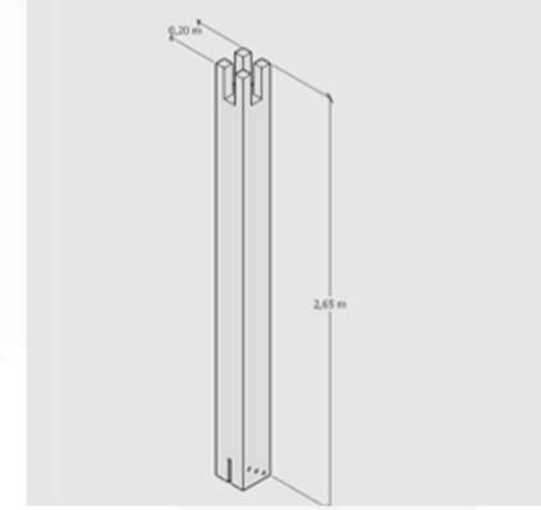

DETALLE PUNTALES

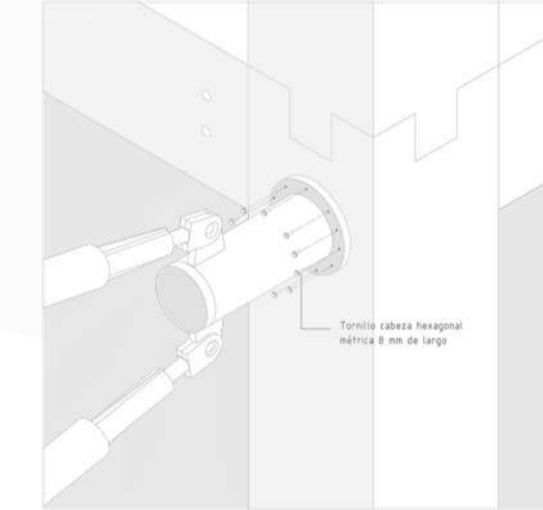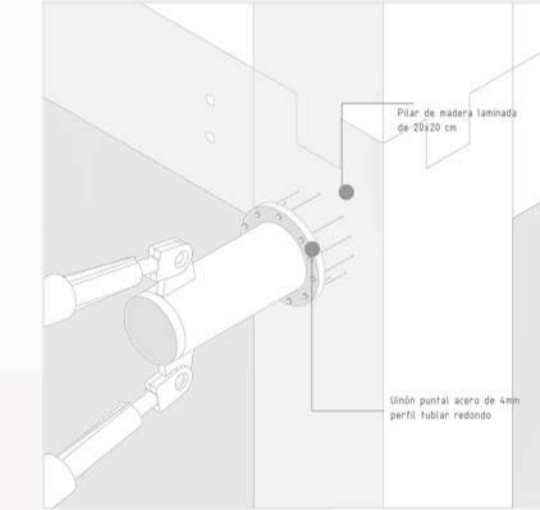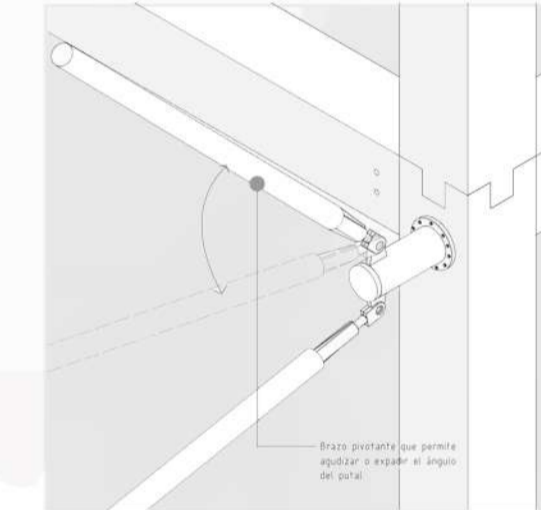

CORTE FUGADO

