



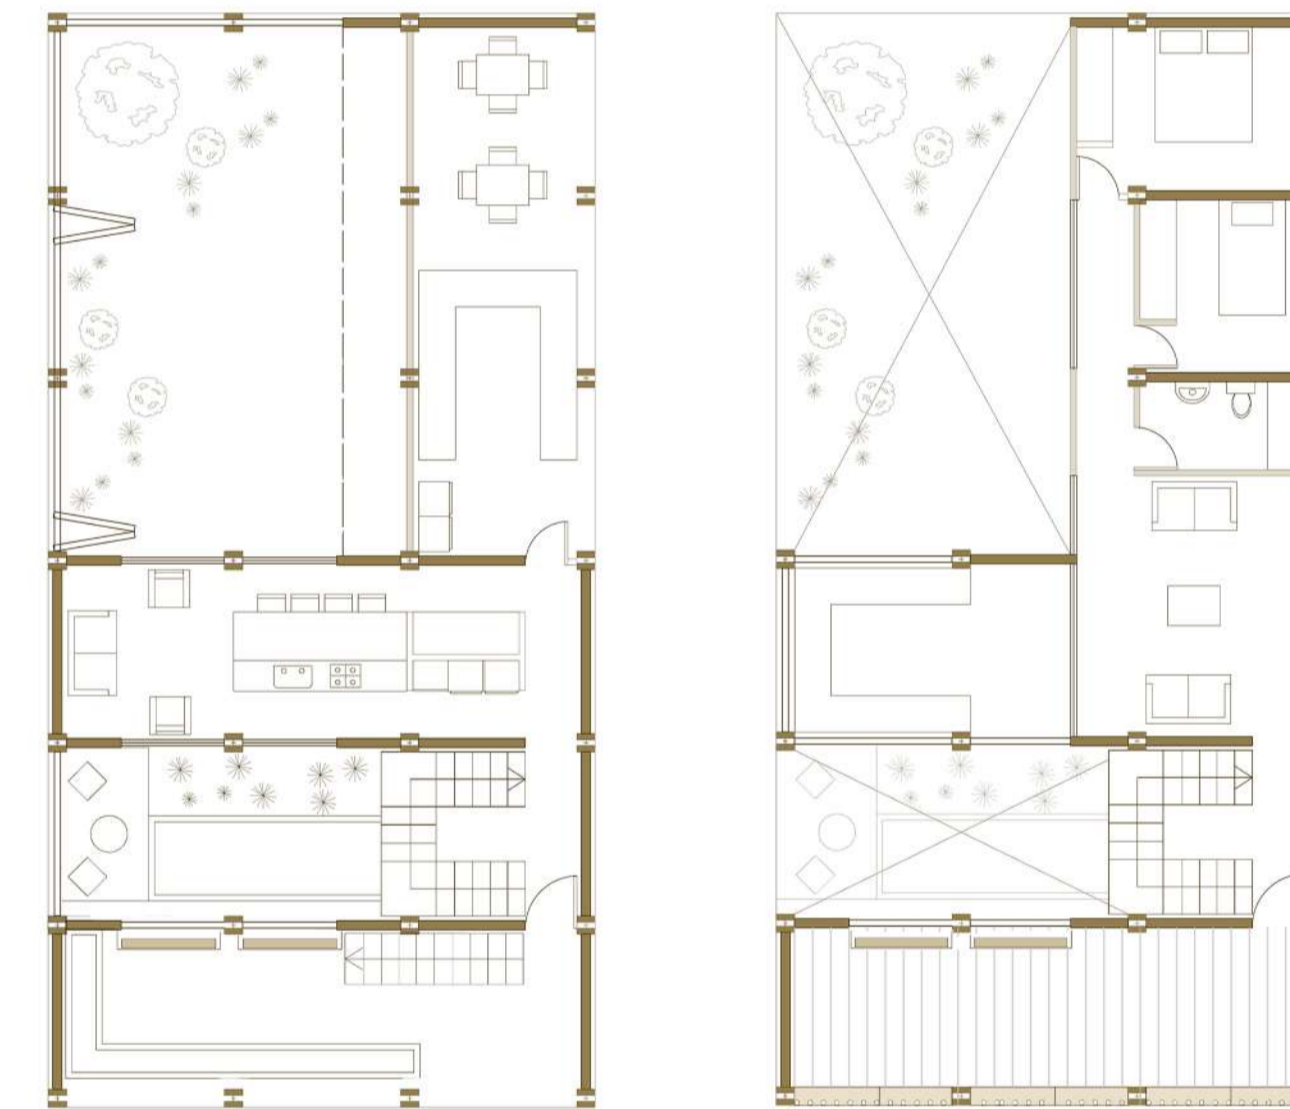

Plantas tipología vivienda 1



Plantas tipología vivienda esquina

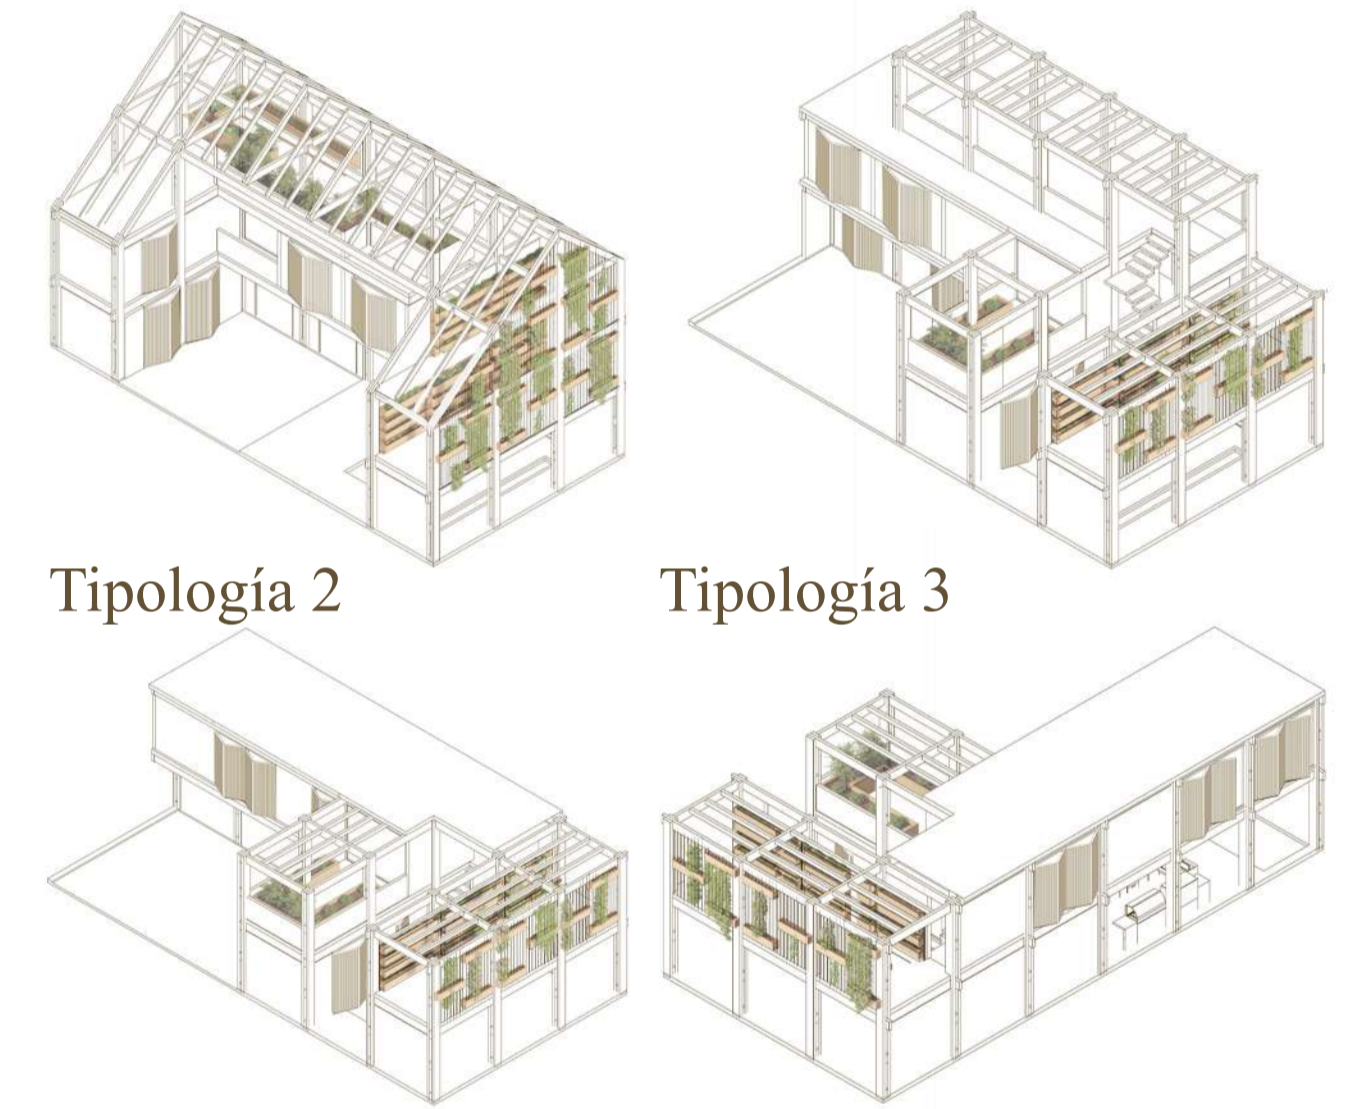


Tipología 2


Tipología 3

Tipología 4


Tipología esquina

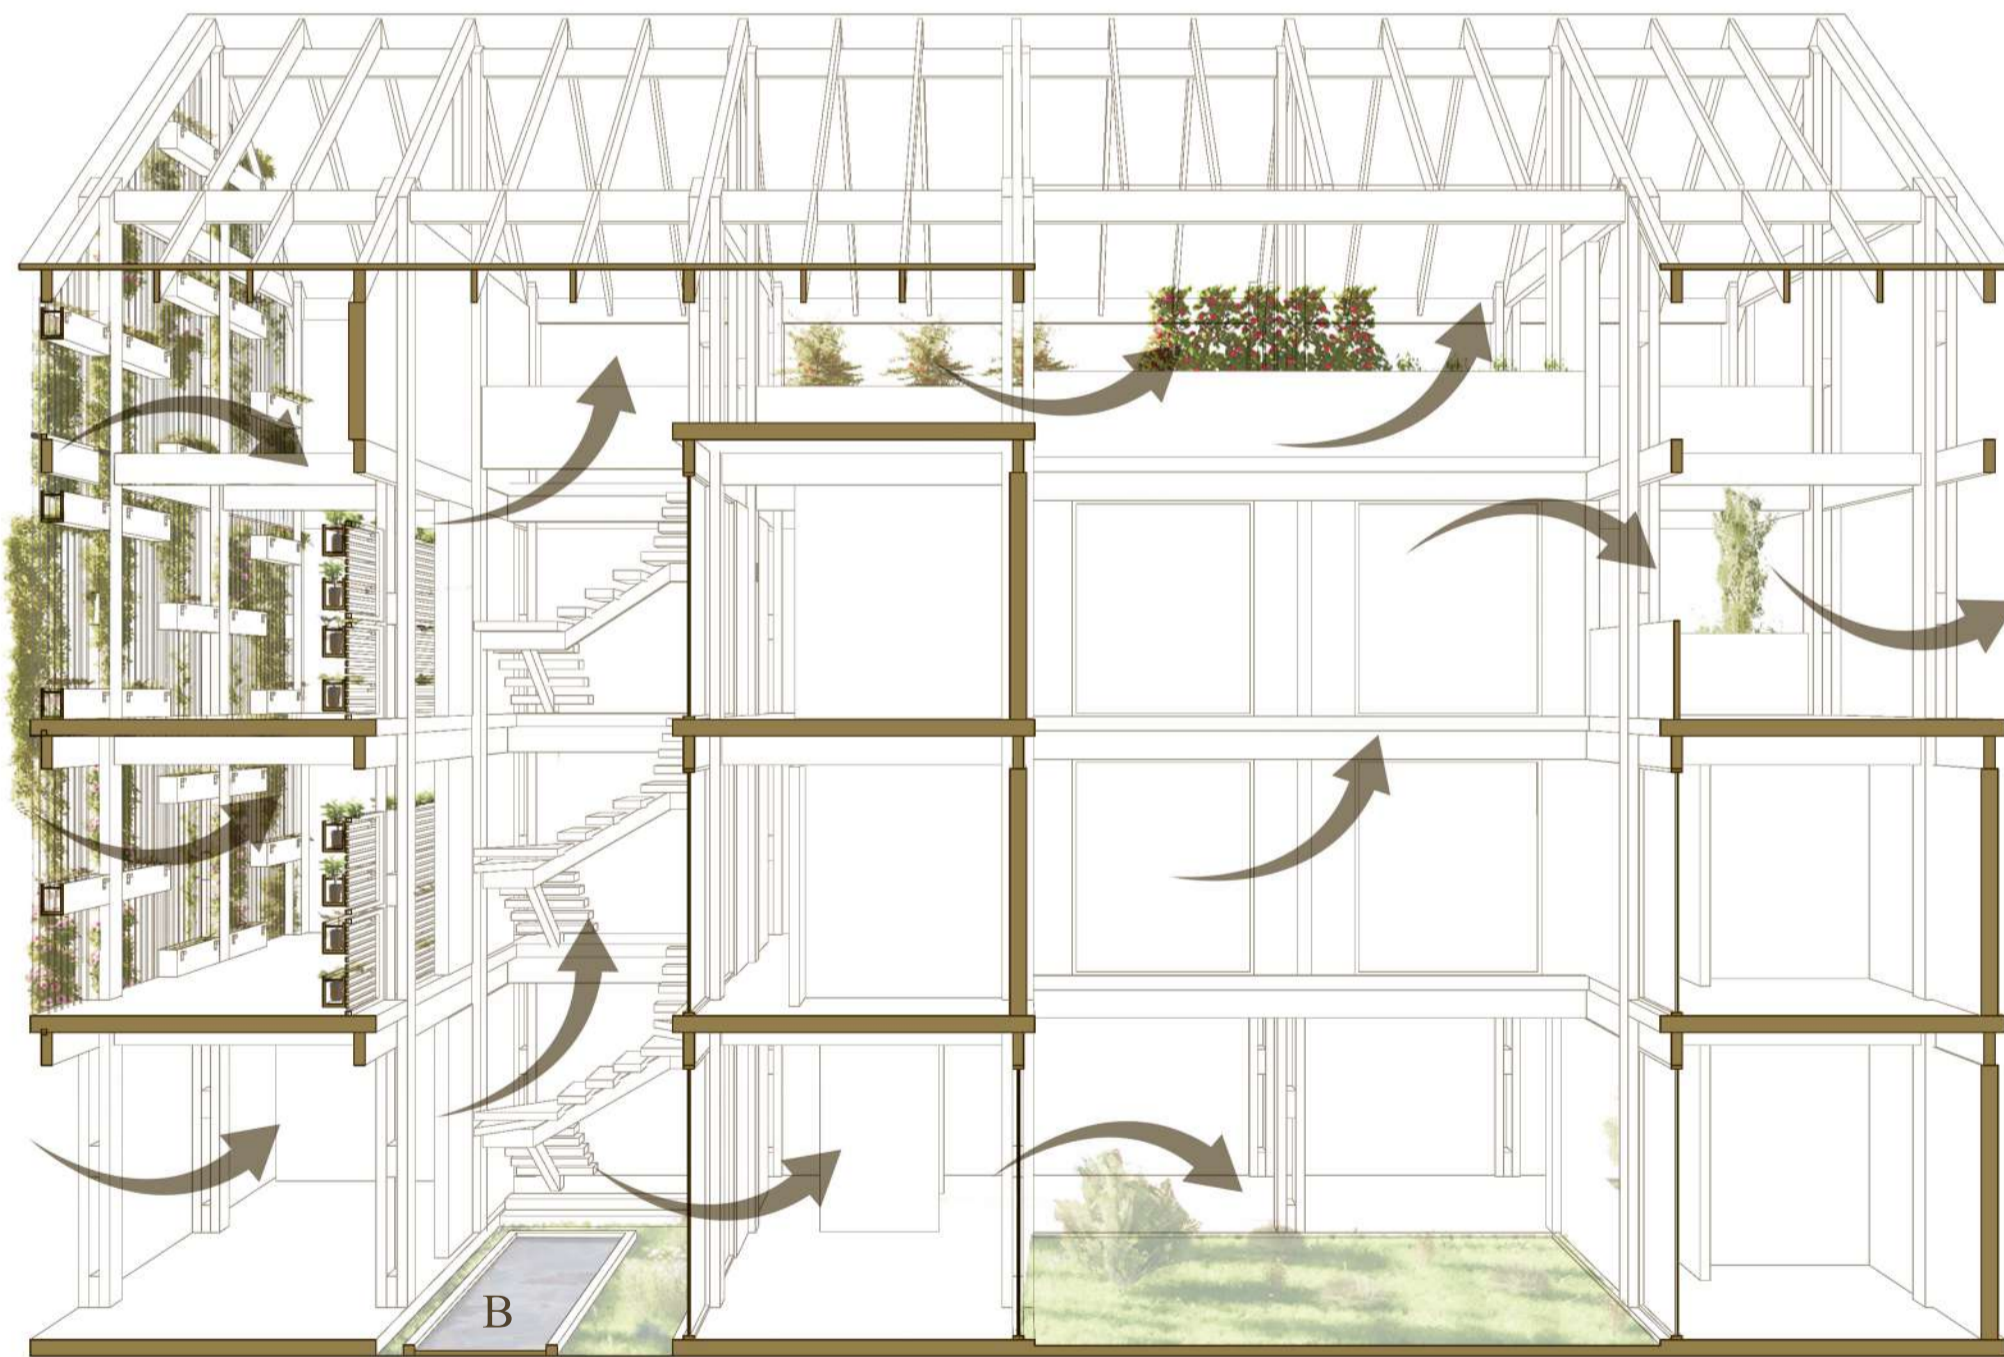

A. Ventilación cruzada y cruzada en cubierta

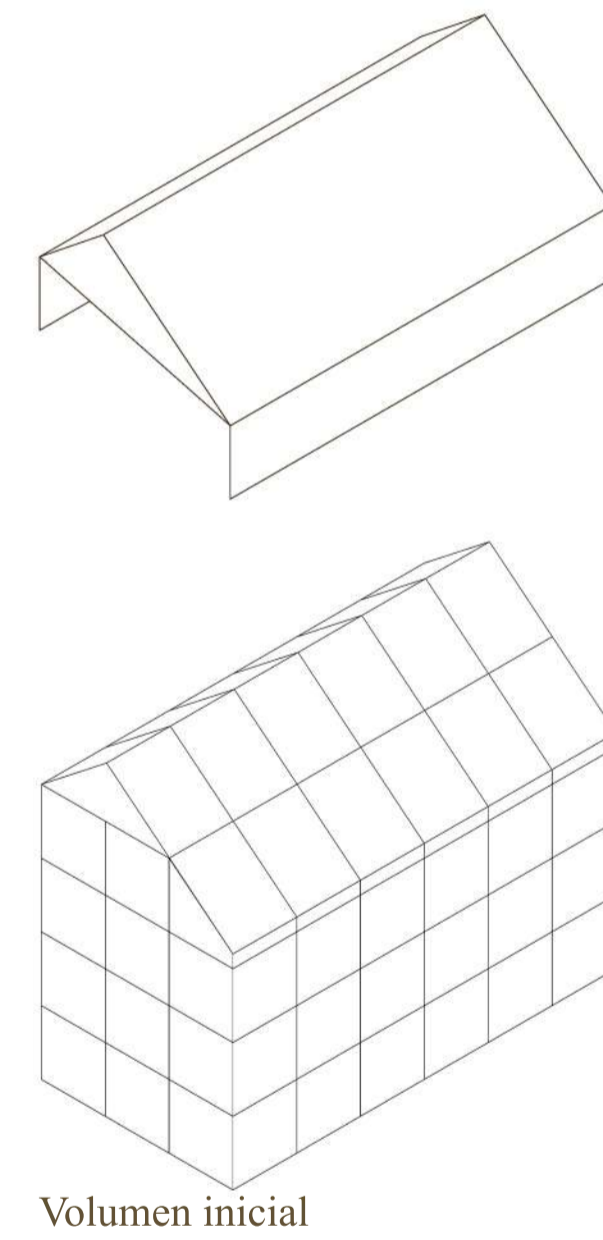


Volumen inicial

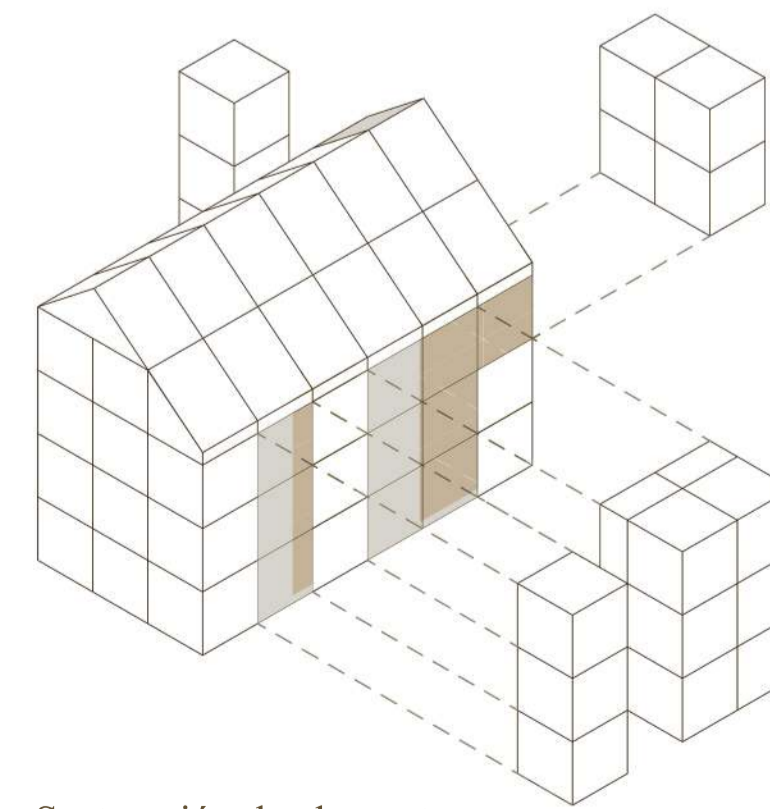


Sustracción de elementos

Esquema operación en lote 9x18

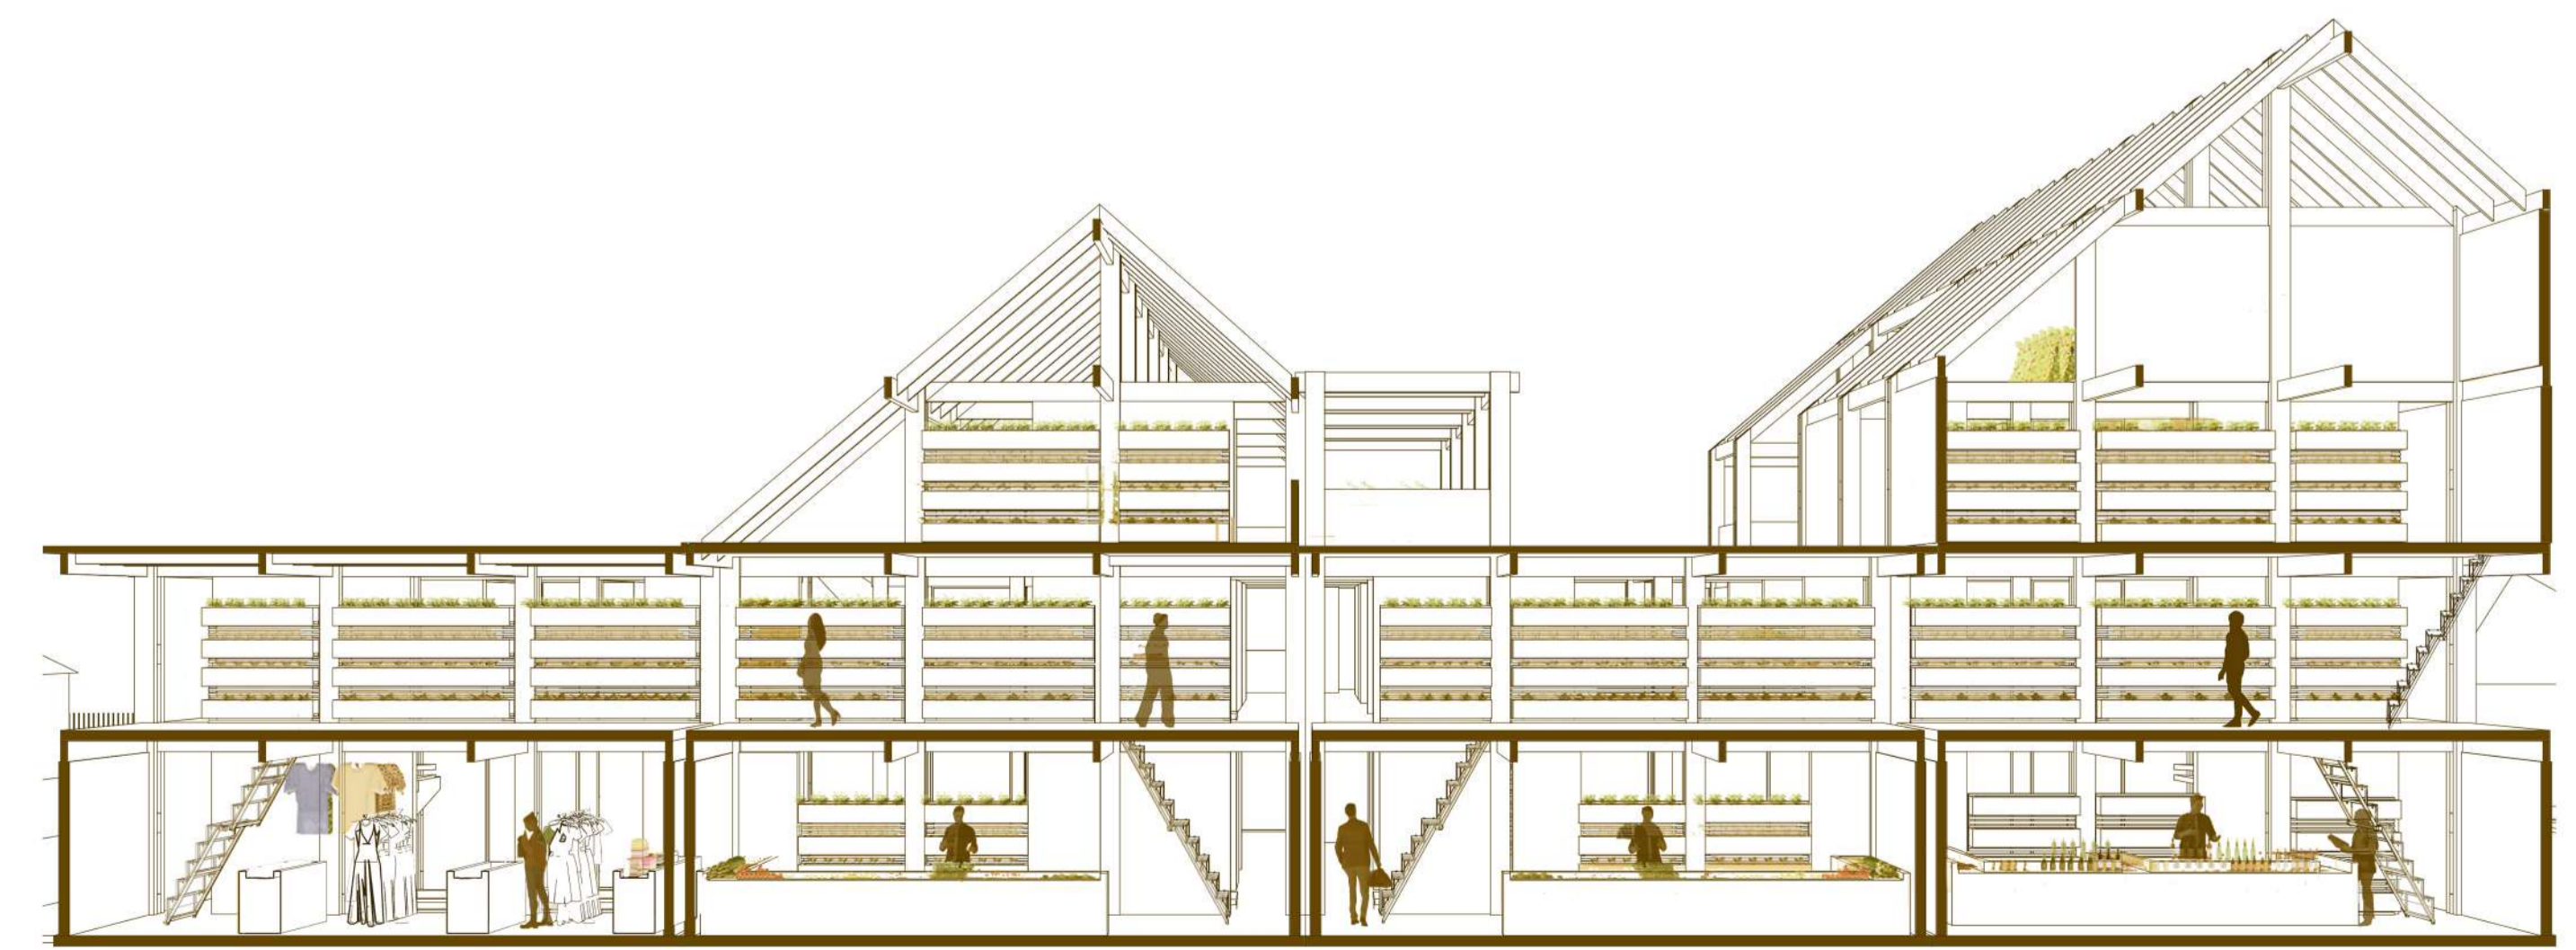

Corte relación tipologías

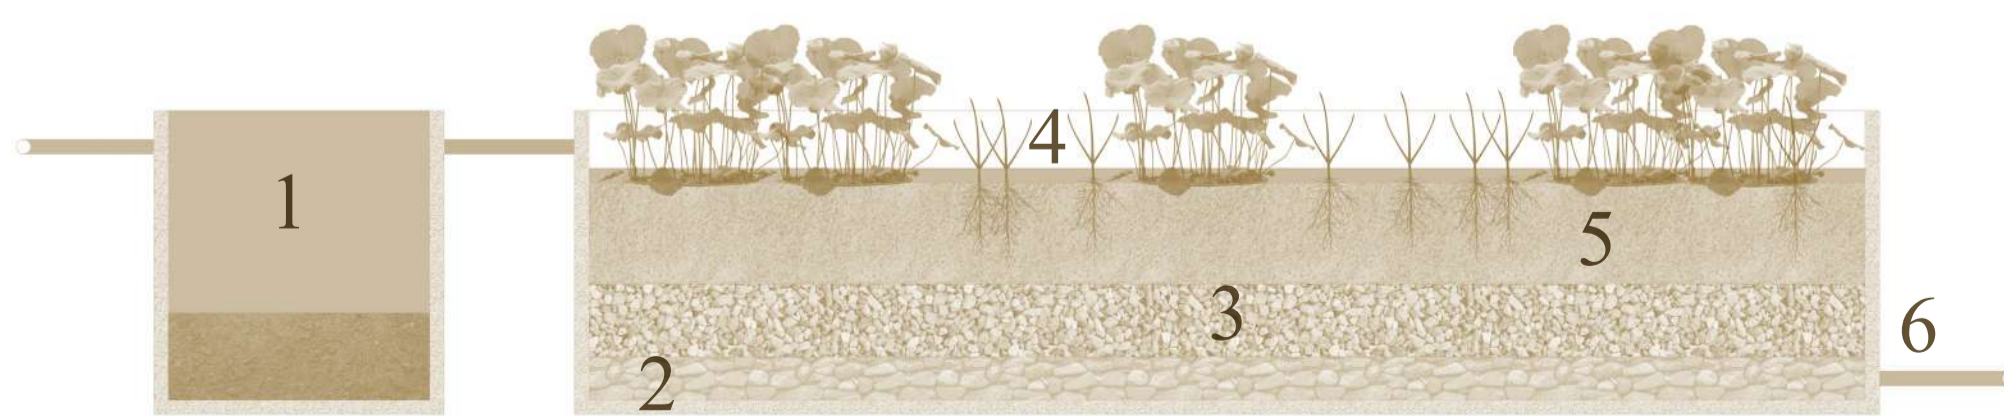

B. Tratamiento de aguas grises

- 1. Filtro desechos sólidos
- 2. Piedras
- 3. Gravilla
- 4. Plantas biodegradantes
- 5. Arena
- 6. Salida y conexión bomba