


## EMPLAZAMIENTO

El lugar donde se emplaza el proyecto corresponde al antiguo emplazamiento de la fábrica Rudloff en la calle de Los Pelúes. El lugar fue seleccionado debido a su amplitud en área, su ubicación central, su acceso a servicios básicos, su potencial de ubicación debido al proyecto del puente que unirá la calle Los Pelúes y Lord Cochrane, su cercanía al río, su variada biodiversidad vegetal y su contexto histórico

## ESTRATEGIAS

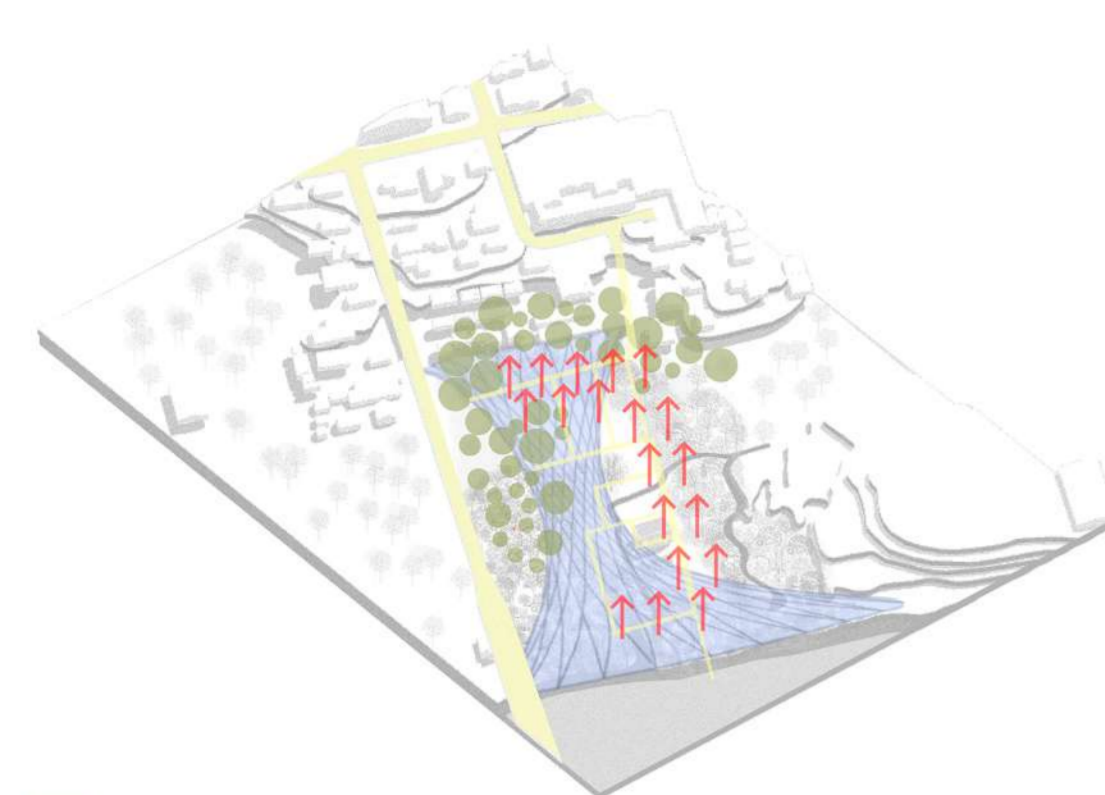

- Reconocimiento de morfología y densificación
- Buffer vegetal
- Conectividad
- Densificación a través de una trama vertical

## FOTOMONTAJES



## PLANO DE EMPLAZAMIENTO




## PLANTA GENERAL TERCER NIVEL



## COMPONENTES DE SISTEMA

COMPOSICIÓN GENERAL

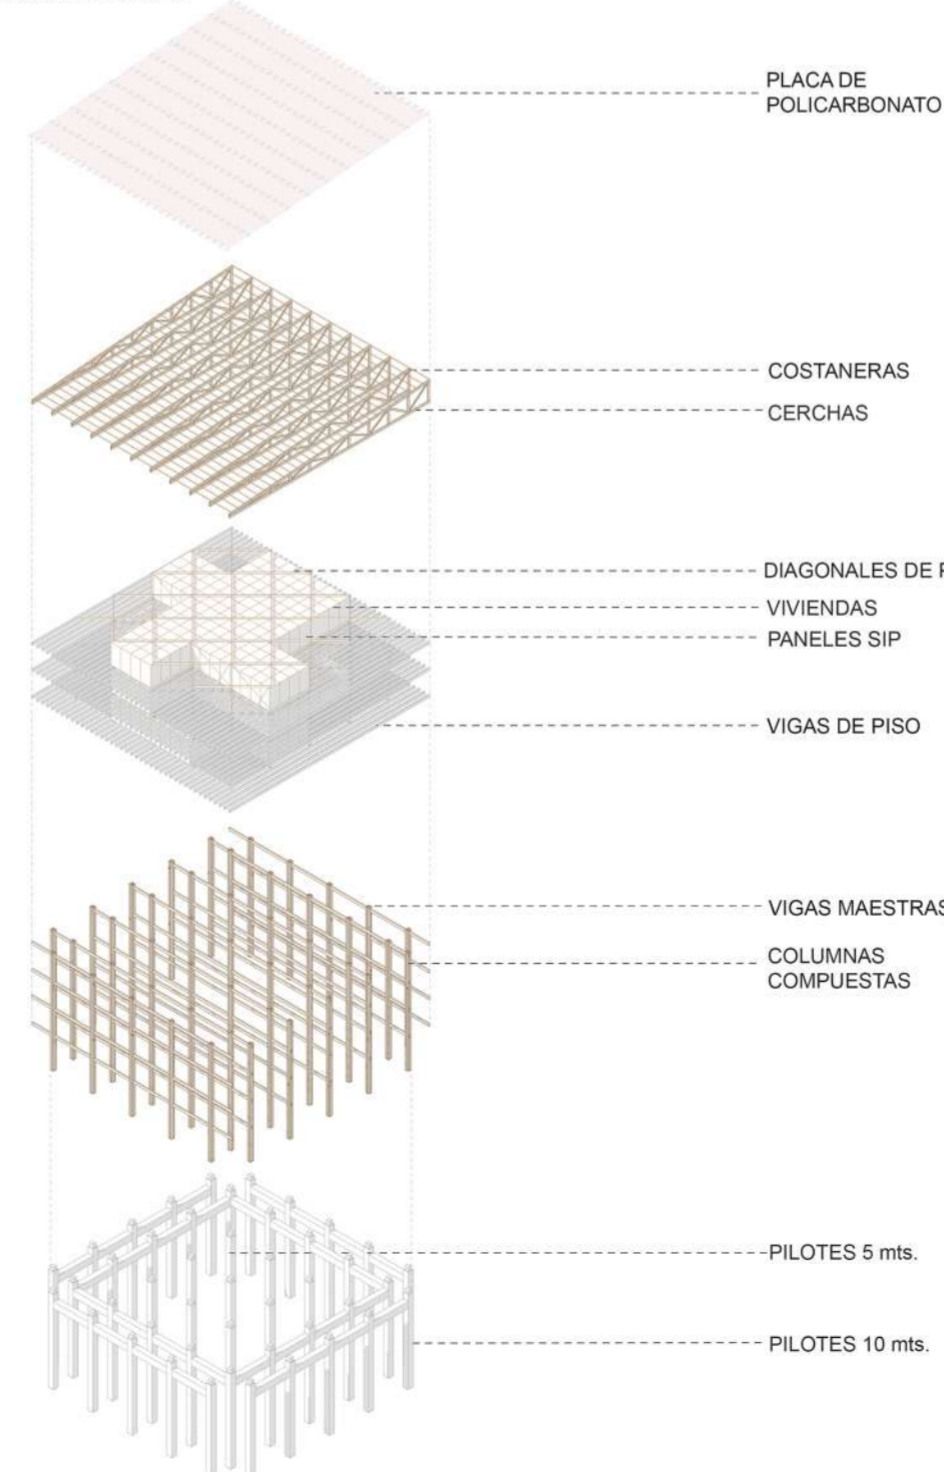

## ESCANTELLÓN

